

T.C.
KÜLTÜR VE TURİZM BAKANLIĞI
Kayseri Kültür Varlıklarını Koruma Bölge Kurulu

KARAR

Toplantı No ve Tarih : 362-29.07.2022
Karar No ve Tarih : 6221 - 29.07.2022

Toplantı Yeri
KAYSERİ

Kayseri İli, Develi İlçesi, Şahmelik Mahallesi'nde bulunan, mülga Kayseri Kültür ve Tabiat Varlıklarını Koruma Bölge Kurulunun 23.05.2003 gün ve 3314 sayılı kararıyla 1.derece arkeolojik sit alanı olarak tescil edilen "Dökmetepe Tümülüsleri ve Nekropol Alanı"nın ismin, "Boldacı Mevkii Tümülüsleri 1-22 ve Kaya Oda Mezarı" adıyla güncellenerek, sit sınırlarının, DSİ 12. Bölge Müdürlüğünce yapılması planlanan Bahçelik 3. Kısım AT ve TİGH Projesi kapsamında sayısallaştırılarak revize edilmesi ile "Boldacı Mevkii Tümülüsleri 1-22" içindeki yeni tescile önerilen 1,2,3,4,5,6,7,10,11,12 ve 13 nolu 11 adet tümülüsün 1.derece arkeolojik sit alanı olarak tescilinin Koruma Bölge Kurulunda değerlendirilmesine ilişkin Koruma Bölge Kurulu Müdürlüğü uzmanlarının 31.05.2022 gün ve 1411149 sayılı yerinde inceleme raporu, Enerji ve Tabii Kaynaklar Bakanlığı Maden İşletme Genel Müdürlüğünün 02.05.2022 gün ve 2022160051 sayılı, Kayseri İl Kültür ve Turizm Müdürlüğünün 03.06.2022 gün ve 2564121 sayılı, Develi Belediye Başkanlığının 08.06.2022 gün ve 14248 sayılı, Kayseri Yatırım İzleme ve Koordinasyon Başkanlığının 09.06.2022 gün ve 41416 sayılı, Kayseri Orman Bölge Müdürlüğünün 15.06.2022 gün ve 2198877 sayılı, Develi Kaymakamlığının 21.06.2022 gün ve 3948426 sayılı, Kayseri Büyükşehir Belediye Başkanlığının 08.07.2022 gün ve 161/16679 sayılı görüş yazıları, Koruma Bölge Kurulu Müdürlüğü uzmanının 22.07.2022 gün ve 1508262 sayılı dosya inceleme raporu okundu, uzmanın açıklamaları dinlendi, dosyasındaki bilgi ve belgeler incelendi, yapılan görüşme sonucunda;

Kayseri ili, Develi ilçesi, Şahmelik Mahallesi'nde bulunan, 1,2,3,4,5,6,7,10,11,12 ve 13 nolu 11 adet tümülüsün 2863 sayılı yasa kapsamına giren özellikler taşımaları nedeniyle 1.derece arkeolojik sit alanı olarak tescillerine, bu Tümülüsler ile birlikte, mülga Kayseri Kültür ve Tabiat Varlıklarını Koruma Bölge Kurulunun 23.05.2003 gün ve 3314 sayılı kararıyla 1.derece arkeolojik sit alanı olarak tescilli "Dökmetepe Tümülüsleri ve Nekropol Alanı"nın, "Boldacı Mevkii Tümülüsleri 1-22 ve Kaya Oda Mezarı" adıyla sit sınırlarının güncellenmesine;

- Sit sınırlarının sayısallaştırılarak revize edilmesine yönelik hazırlanan kararımız eki 1/5000 ölçekli haritanın (Ek 1) ve bu doğrultuda hazırlanan sit fişinin uygun olduğuna;
- Mülga Kayseri Kültür ve Tabiat Varlıklarını Koruma Bölge Kurulunun 23.05.2003 gün ve 3314 sayılı kararı eki sit fişi ve sit fişi üzerindeki 1/25000 ölçekli haritanın iptal edilmesine;
- Sit alanında, Kültür ve Tabiat Varlıklarını Koruma Yüksek Kurulu'nun 05.11.1999 gün ve 658 sayılı ilke kararının 1. derece arkeolojik sit alanlarına ilişkin 1. Maddesinde belirtilen Koruma ve Kullanma Koşullarının geçerli olduğuna;
- Bahçelik 3.Kısım AT ve TİGH Projesi dahilinde yapılması planlanan ve "Boldacı Mevkii Tümülüsleri 1-22 ve Kaya Oda Mezarı"nı kapsayacak şekilde hazırlanan toplulaştırma çalışmasının, kararımız eki 1/5000 ölçekli harita (Ek 2) üzerinde görüldüğü şekliyle, sit sınırları içinde herhangi bir fiziki ve inşai uygulamaya gidilmemek ve ayrıca sit sınırları içinde Kültür


ASLI GİBİDİR

ve Tabiat Varlıklarını Koruma Yüksek Kurulu'nun 05.11.1999 gün ve 658 sayılı ilke kararının 1. derece arkeolojik sit alanlarına ilişkin 1. Maddesindeki hükümlerin dikkate alınması şartıyla yapılmasında 2863 sayılı Yasa kapsamında sakınca olmadığına;

- Bu aşamada “Boldacı Mevkii Tümülsleri 1-22 ve Kaya Oda Mezarı”nı kapsayan alanda bulunan kararımız eki listede (Ek 3) kadastral durumları belirtilen parsellerin pafta, fen klasörü ve tapu kütüğü beyanlar hanesine “**Bir Kısım 1. Derece Arkeolojik Sit Alanıdır**” şerhinin ilgili Tapu ve Kadastro Müdürlüklerince verilmesine ve işlem sonucuna ilişkin bilgi ve belgelerin Koruma Bölge Kurulu Müdürlüğüne iletilmesine;
- Bahçelik 3.Kısım AT ve TİGH Projesi dahilinde yapılması planlanan toplulaştırma çalışmasının Tapu ve Kadastro tescili görmesi durumunda ise kararımız eki listede (Ek 3) belirtilen parsellerde bulunan söz konusu şerhin, uygulama sonucu oluşacak olan kararımız eki listede (Ek 3) belirtilen parsellerin pafta, fen klasörü ve tapu kütüğü beyanlar hanesine taşınmasına ve işlem sonucuna ilişkin bilgi ve belgelerin Koruma Bölge Kurulu Müdürlüğüne iletilmesine;
- Sit alanına ilişkin ilgili kurumlar tarafından süresi içinde Koruma Amaçlı İmar Planı hazırlanmasına;
- 1,7,8,9,10,11,12,13,14,15,16,17,18,19,20,21,22 nolu tümülüslerde kaçak kazı yapmak suretiyle 2863 sayılı yasaya muhalefet edenler hakkında suç duyurusunda bulunulmasına; adli makamların uygun görüşü alındıktan sonra kaçak kazı çukurlarının ilgili müze müdürlüğü denetiminde yerel yönetimlerce kapatılmasına; uygulama sonrasına ilişkin bilgi ve belgelerin Koruma Bölge Kurulu Müdürlüğüne iletilmesine;
- Sit alanında daha fazla tahribata neden olunmaması için taşınmazın belli aralıklarla kolluk kuvvetlerince kontrolünün sağlanmasına karar verildi.

ASLI GİBİDİR

AVRUPA KONSEYİ	DOĞAL VE KÜLTÜREL VARLIKLARI KORUMA ENVANTERİ	D.K.V.K.E	SİT	ENVANTER NO	660
TÜRKİYE	KÜLTÜR VARLIKLARI VE MÜZELER GENEL MÜDÜRLÜĞÜ			HARİTA NO	
İLİ: KAYSERİ	İLÇESİ: DEVELİ	MAHALLE KÖY : ŞAHMELİK MAHALLESİ		KADASTRO	
		VEYA MEVKİİ : BOLDACI MEVKİİ		PAFTA:	ADA: PARSEL:
ADI: BOLDACI MEVKİİ TÜMÜLÜSLERİ 1-22 VE KAYA ODA MEZARI					
GENEL TANIM: Şahmelik Mahalle yerleşik alanının yaklaşık 5,7km. güneydoğusundaki Boldacı Mevkii'nde, geniş tarım arazileri üzerinde bulunan tümülüsler genel olarak 20-40m. çapında, taş+toprak yığma şeklinde olup hemen hemen hepsinde kaçak kazı çukuru vardır.Sit alanının kuzeyindeki Dökmetepe diye adlandırılan doğal kayalık tepe üzerinde 5 adet Tümülüs ve 1 adet kaya oda mezarı bulunmaktadır. Tümülüslerden 7,15,18 ve 20 nolu Tümülüslerde yapılan kaçak kazılar sonucu mezar odalarına ulaşıldığı anlaşılmaktadır. Kaya oda mezarı yekpare kayaya oyulmuş olup dikdörtgen formdaki girişi zemin kotunun yaklaşık 40cm. üzerindedir. Düz tavanlı, dikdörtgen planlıdır. İç duvarlarında seki bulunmamaktadır.					
ŞİMDİKİ TEHLİKELER : Kaçak kazı, tarımsal faaliyetler					
ŞİMDİKİ DURUM :					
SİT POTANSİYELİ : 1.derece arkeolojik sit			KORUMA DERECESESİ : 1.derece arkeolojik sit		
ŞİMDİKİ KORUMA : 11 adet tümülüs ve 1 adet kaya oda mezarı 1.derece arkeolojik sit olarak tescilli			HAZIRLAYANLAR: Dilek YALDIZ Arkeolog Aytaç TANRISEVEN Harita Mühendisi 30.05.2022		
ÖNERİLEN KORUMA : Tescilli olmayan 11 adet tümülüsün de 1.derece arkeolojik sit alanı olarak tescilli			KONTROL EDEN: Fatih ÇAPAR Bölge Kurul Müdürü		
YAYIN DİZİSİ :			K. K. V. K. B. K. KARARLARI		
GÖZLEMLER : Kayseri Kültür Varlıklarının Koruma Bölge Kurulunun 29.07.2022 Gün ve 6221 Sayılı Kararı ile...			KKTVKBK 23.05.2003/3314		
			K. K. V. K. B. K. ONAYI: 29/7/2022		

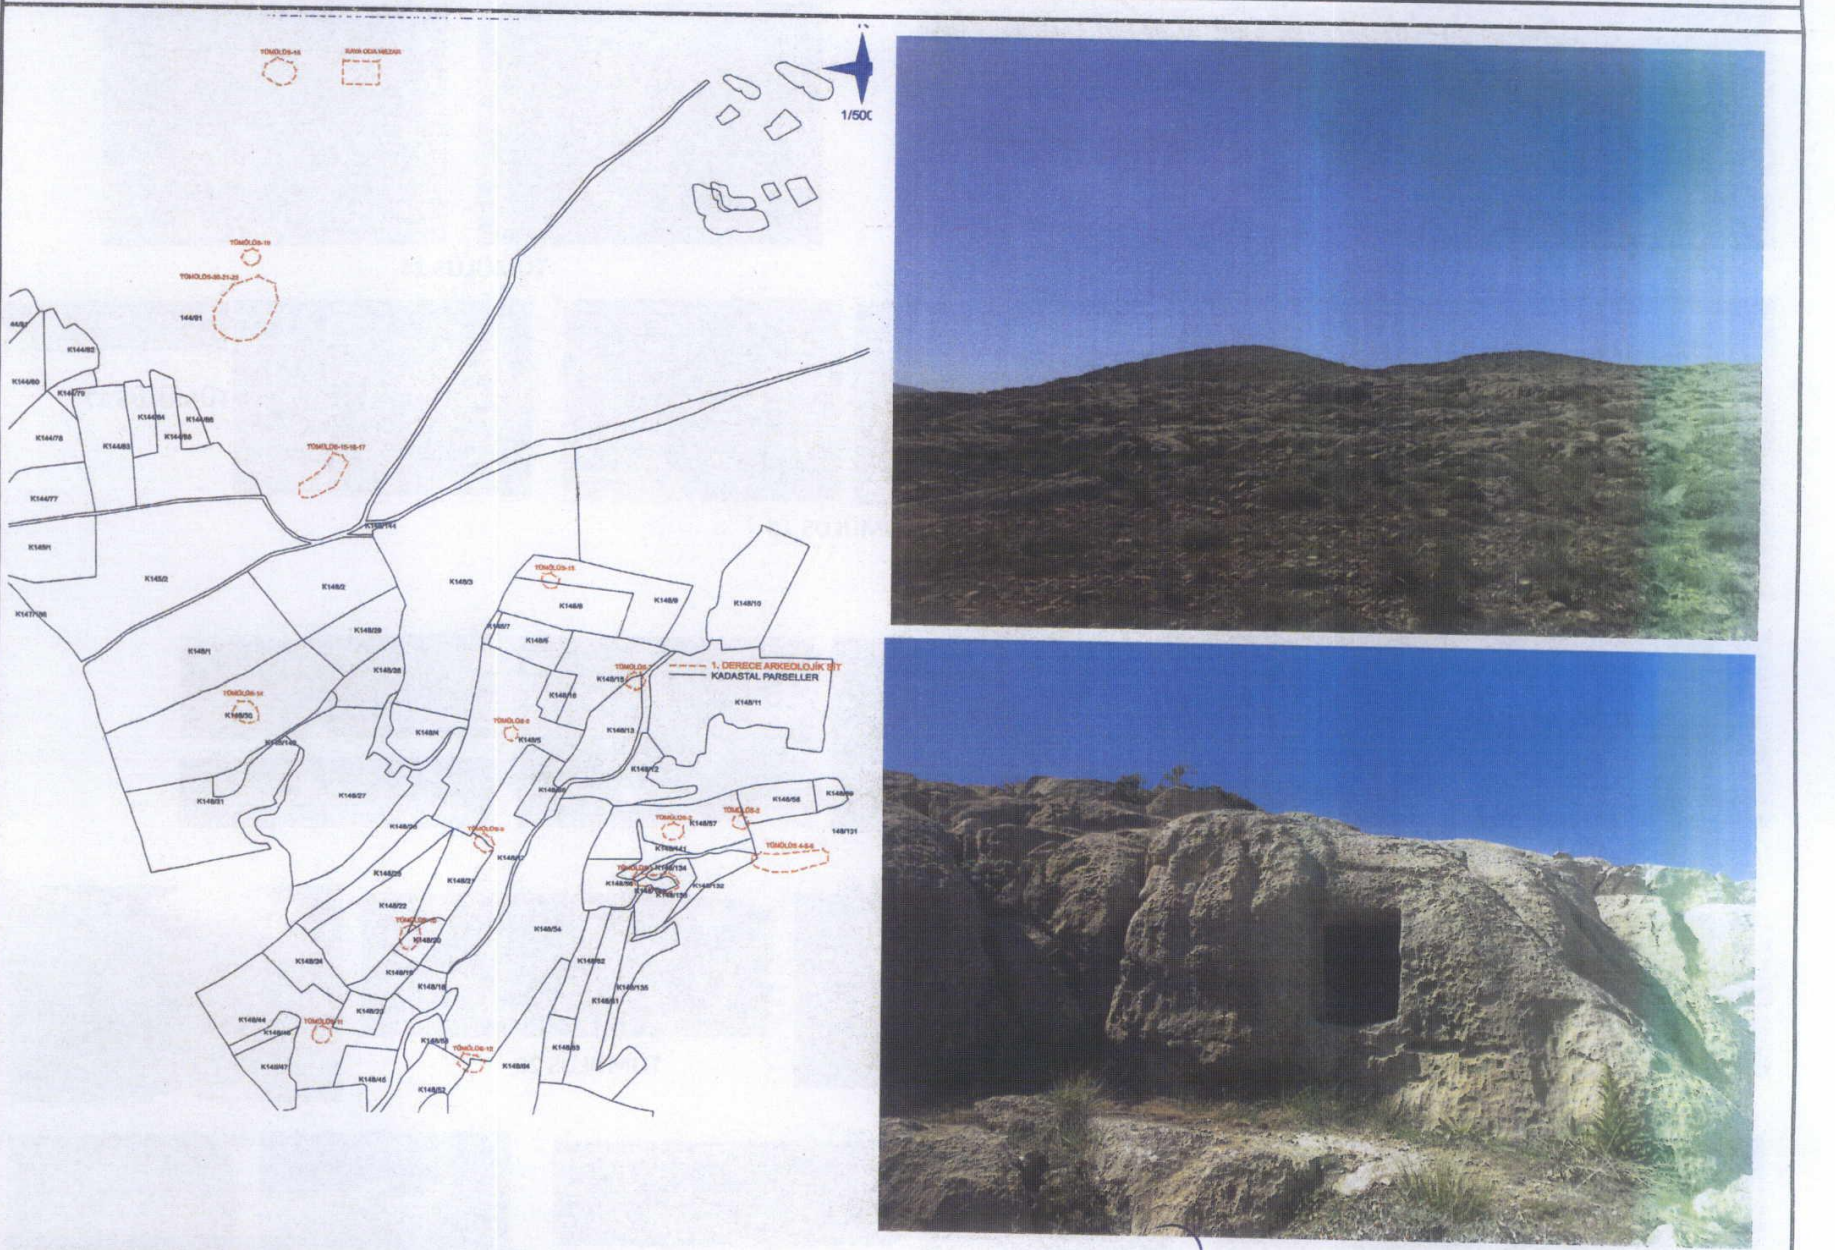

KAYSERİ KÜLTÜR VARLIKLARINI KORUMA BÖLGE KURULU

Handwritten signatures and initials in blue ink.



GENEL GÖRÜNÜM

TÜMÜLÜS 1



TÜMÜLÜS 2

TÜMÜLÜS 3



TÜMÜLÜS 4-5-6

TÜMÜLÜS 7



TÜMÜLÜS 8

TÜMÜLÜS 9



TÜMÜLÜS 10

TÜMÜLÜS 11

TÜMÜLÜS 12



TÜMÜLÜS 13

TÜMÜLÜS 14



TÜMÜLÜS 15

TÜMÜLÜS 16

TÜMÜLÜS 17



TÜMÜLÜS 18



TÜMÜLÜS 19

TÜMÜLÜS 20



TÜMÜLÜS 21

TÜMÜLÜS 22

KAYA ODA MEZARI

KAYSERİ İLİ, DEVELİ İLÇESİ, ŞAHMELİK MAHALLESİNDE YER ALAN "BOLDACI MEVKİLİ TÜMÖLÜSLERİ 1-22" VE "KAYA ODA MEZARI"

1. DERECE ARKEOLOJİK SİT ALANLARI

SİT ALANLARI EDŞ 6 DERECE

Notka No	Y	X
1	739817.105	4243757.228
2	739827.377	4243750.821
3	739833.201	4243741.731
4	739833.812	4243732.155
5	739813.423	4243718.306
6	739807.989	4243727.182
7	739853.706	4243727.182
8	739858.043	4243732.655
9	739853.179	4243746.815
10	739807.828	4243754.595
11	739803.835	4243751.810
12	739821.285	4243842.747
13	739805.119	4243837.009
14	739837.131	4243824.473
15	739830.826	4243815.735
16	739817.180	4243812.488
17	739807.814	4243817.281
18	739804.027	4243829.359
19	739807.824	4243836.855
20	739723.653	4243832.187
21	739731.802	4243857.740
22	739738.118	4243848.925
23	739730.038	4243837.315
24	739720.230	4243836.996
25	739712.708	4243842.204
26	739711.574	4243837.734
27	739713.022	4243857.846
28	739848.725	4243805.817
29	739848.477	4243805.817
30	739859.002	4243787.801
31	739866.554	4243789.093
32	739778.704	4243802.970
33	739750.020	4243772.744
34	739743.408	4243778.942
35	739738.118	4243781.793
36	739768.049	4243787.916
37	739768.185	4243788.088
38	739768.185	4243788.088
TÜMÖLÜS-18 İTRF96 3 DERECE

Notka No	Y	X
111	476982.012	4243119.957
112	476983.917	4243111.481
114	476980.390	4243030.560
115	476980.299	4243088.038
116	476980.354	4243077.198
118	476980.348	4243073.515
117	476982.331	4243060.819
118	476940.052	4243108.849
119	476944.852	4243108.849

TÜMÖLÜS-19 İTRF96 3 DERECE

Notka No	Y	X
130	476983.870	4242951.021
131	476983.784	4242971.088
132	476983.892	4242978.837
133	476983.811	4242973.203
134	476983.825	4242978.837
135	476983.828	4242978.837
136	476983.825	4242978.837
137	476983.825	4242978.837
138	476983.825	4242978.837

TÜMÖLÜS-20-21-22 İTRF96 3 DERECE

Notka No	Y	X
129	476983.801	4242748.701
130	476981.445	4242707.470
131	476985.663	4242707.470
132	476983.981	4242844.721
133	476983.115	4242844.721
134	476985.088	4242844.721
135	476981.020	4242862.996
136	476983.232	4242862.996
137	476981.823	4242714.822
138	476983.989	4242714.822

TÜMÖLÜS-1 İTRF96 3 DERECE

Notka No	Y	X
1	47721.214	4241760.335
2	47721.283	4241760.335
3	47728.793	4241734.330
4	47728.793	4241734.330
5	47728.793	4241734.330
6	47728.793	4241734.330
7	47727.554	4241728.861
8	47727.554	4241728.861
9	47728.793	4241734.330
10	47728.793	4241734.330
11	47727.488	4241748.888

TÜMÖLÜS-2 İTRF96 3 DERECE

Notka No	Y	X
13	47728.145	4241833.988
14	47728.801	4241833.988
15	47728.801	4241833.988
16	47728.801	4241833.988
17	47728.801	4241833.988
18	47728.801	4241833.988
19	47728.801	4241833.988
20	47728.801	4241833.988

TÜMÖLÜS-3 İTRF96 3 DERECE

Notka No	Y	X
21	47721.214	4241851.751
22	47728.793	4241833.988
23	47728.793	4241833.988
24	47728.793	4241833.988
25	47728.793	4241833.988
26	47728.793	4241833.988
27	47728.793	4241833.988

TÜMÖLÜS-4-5 İTRF96 3 DERECE

Notka No	Y	X
28	47728.340	4241788.133
29	47713.801	4241788.208
30	47713.801	4241788.208
31	47713.801	4241788.208
32	47713.801	4241788.208
33	47713.801	4241788.208
34	47713.801	4241788.208
35	47713.801	4241788.208
36	47713.801	4241788.208
37	47713.801	4241788.208
38	47713.801	4241788.208

TÜMÖLÜS-7 İTRF96 3 DERECE

Notka No	Y	X
39	47722.232	4242099.446
40	47722.232	4242099.446
41	47722.232	4242099.446
42	47722.232	4242099.446
43	47722.232	4242099.446
44	47722.232	4242099.446
45	47722.232	4242099.446
46	47722.232	4242099.446
47	47722.232	4242099.446
48	47722.232	4242099.446
49	47722.232	4242099.446

TÜMÖLÜS-8 İTRF96 3 DERECE

Notka No	Y	X
50	47708.426	4241907.283
51	47702.426	4241907.283
52	47708.426	4241978.134
53	47702.426	4241978.134
54	47708.426	4241978.134
55	47702.426	4241978.134
56	47708.426	4241978.134
57	47702.426	4241978.134
58	47708.426	4241978.134
59	47702.426	4241978.134
60	47708.426	4241978.134

TÜMÖLÜS-9 İTRF96 3 DERECE

Notka No	Y	X
61	476987.938	4241811.314
62	476987.938	4241811.314
63	476987.938	4241811.314
64	476987.938	4241811.314
65	476987.938	4241811.314
66	476987.938	4241811.314
67	476987.938	4241811.314
68	476987.938	4241811.314
69	476987.938	4241811.314
70	476987.938	4241811.314
71	476987.938	4241811.314

TÜMÖLÜS-10 İTRF96 3 DERECE

Notka No	Y	X
72	476745.767	4241479.098
73	476757.626	4241472.948
74	476750.142	4241449.424
75	476735.896	4241450.077
76	476730.125	4241457.424
77	476730.125	4241457.424
78	476730.125	4241457.424
79	476730.125	4241457.424

TÜMÖLÜS-11 İTRF96 3 DERECE

Notka No	Y	X
80	476980.657	4241435.674
81	476981.635	4241432.552
82		

KAYSERİ İLİ, DEVELİ İLÇESİ, ŞAHMELİK MAHALLESİNDE YER ALAN "BOLDACI MEVKİİ TÖMÜLSLERİ 1-22" VE "KAYA ODA MEZARI"
1. DERECE ARKEOLOJİK SİT ALANLARI



SİT ALANLARI ED50 6 DERECE

Nokta No	Y	X
1	4243757.105	4243757.226
2	739927.377	4243760.821
3	739933.201	4243741.731
4	739933.812	4243732.135
5	739613.423	4243719.306
6	739957.899	4243727.182
7	739958.706	4243732.547
8	739958.043	4243732.859
9	739958.179	4243746.915
10	739957.928	4243754.599
11	739953.335	4243751.810
12	739923.285	4243842.747
13	739936.119	4243837.009
14	739937.131	4243824.473
15	739930.828	4243815.735
16	739917.180	4243812.456
17	739907.914	4243817.281
18	739904.027	4243829.388
19	739907.834	4243838.885
20	739723.853	4243882.187
21	739721.902	4243857.740
22	739738.418	4243846.825
23	739730.036	4243837.315
24	739720.230	4243836.996
25	739712.708	4243842.204
26	739711.574	4243850.734
27	739713.022	4243857.846
28	739849.725	4243829.917
29	739858.477	4243803.570
30	739869.002	4243787.801
31	739895.584	4243769.093
32	73978.793	4243769.093
33	739796.020	4243772.744
34	739740.200	4243778.942
35	739743.131	4243791.103
36	739756.049	4243798.476
37	739780.185	4243798.088
38	739805.137	4243801.580
39	739860.089	4244005.767
40	3545/76958.079	294021.803
41	739895.532	4244073.387
42	739556.440	4244008.307
43	739553.524	4244027.215
44	739544.214	4244070.918
45	739536.215	4244074.988
46	739536.724	4244083.931
47	739541.541	4244091.106
48	739549.128	4244096.296
49	739588.388	4244096.296
50	739578.643	4243988.118
51	3545/7676.929	4243978.382
52	739567.307	4243974.401
53	739557.678	4243974.118
54	739555.431	4243985.977
55	739556.300	4243990.813
56	739561.913	4243988.992
57	739543.194	4243981.222
58	739548.917	4243975.190
59	739535.588	4243777.505
60	739525.988	4243783.516
61	739518.056	4243791.551
62	739520.823	4243802.320
63	739528.824	4243847.780
64	739540.887	4243842.185
65	739543.728	4243829.969
66	739528.809	4243814.082
67	739521.547	4243804.377
68	739518.988	4243808.917
69	739521.906	4243821.173
70	739512.216	4243836.178
71	739510.584	4243836.178
72	739512.640	4243855.222
73	739514.488	4243851.878
74	739518.822	4243838.463
75	739509.858	4243436.850
76	739505.559	4243447.132
77	739505.559	4243455.603
78	739505.559	4243486.457
79	739516.836	4243432.548
80	739517.911	4243430.109
81	739517.911	4243418.757
82	739517.911	4243401.687
83	739517.911	4243401.059
84	739517.911	4243414.875
85	739517.911	4244267.581
86	739517.911	4244247.378
87	739517.911	4244234.373
88	739517.911	4244211.328
89	739517.911	4244241.834
90	739517.911	4244255.242
91	739517.911	4244165.839
92	739517.911	4244017.234
93	739517.911	4244008.810
94	739517.911	4243997.488
95	739517.911	4243985.791
96	739517.911	4243980.926
97	739517.911	4243981.785
98	739517.911	4243989.248
99	739517.911	424442.730
100	739517.911	424442.330
101	739517.911	424442.158
102	739517.911	4244388.680
103	739517.911	4244358.388
104	739517.911	4244358.388
105	739517.911	4244371.111
106	739517.911	4244367.105
107	739517.911	4244455.423
108	739517.911	4244419.052
109	739517.911	4245108.799
110	739517.911	4245099.993
111	739517.911	4245097.228
112	739517.911	4245094.800
113	739517.911	4245095.453
114	739517.911	4245097.330
115	739517.911	4245095.534
116	739517.911	4245097.330
117	739517.911	4245097.906
118	739517.911	4245095.085
119	739517.911	4244780.753
120	739517.911	4244777.053
121	739517.911	4244767.566
122	739517.911	4244768.350
123	739517.911	4244752.305
124	739517.911	4244755.052
125	739517.911	4244755.052
126	739517.911	4244775.444
127	739517.911	4244735.754
128	739517.911	4244762.412
129	739517.911	4244668.810
130	739517.911	4244648.762
131	739517.911	4244630.589
132	739517.911	4244625.534
133	739517.911	4244633.012
134	739517.911	4244648.808
135	739517.911	4244672.855
136	739517.911	4244698.906
137	739517.911	4244718.313
138	739517.911	4245108.989
139	739517.911	4245108.754
140	739517.911	4245089.534
141	739517.911	4245089.732
142	739517.911	4245089.732

TÖMÜLS-18 İTRF96 3 DERECE

Nokta No	Y	X
111	47882.012	4343119.857
112	47883.917	4243111.481
113	47880.390	4243099.546
114	47880.288	4243098.038
115	47880.854	4243077.198
116	47880.348	4243073.515
117	47882.321	4243000.859
118	47884.852	4243108.849
119		
120		

TÖMÜLS-19 İTRF96 3 DERECE

Nokta No	Y	X
120	47886.870	4242789.031
121	47886.784	4242791.088
122	47886.882	4242791.452
123	47884.421	4242777.389
124	47886.421	4242789.637
125	47886.421	4242779.284
126	47886.421	4242789.637
127	47886.421	4242789.637

TÖMÜLS-20-21-22 İTRF96 3 DERECE

Nokta No	Y	X
128	47886.921	4242749.701
129	47887.448	4242738.547
130	47886.053	4242707.470
131	47887.448	4242826.331
132	47887.448	4242826.331
133	47886.053	4242826.331
134	47886.053	4242826.331
135	47887.448	4242826.331
136	47887.448	4242826.331
137	47886.921	4242749.701
138	47886.921	4242749.701

TÖMÜLS-1 İTRF96 3 DERECE

Nokta No	Y	X
1	477271.214	4241793.338
2	477281.383	4241743.403
3	477286.304	4241734.323
4	477286.304	4241734.323
5	477286.304	4241734.323
6	477286.304	4241734.323
7	477286.304	4241734.323
8	477286.304	4241734.323
9	477286.304	4241734.323
10	477286.304	4241734.323
11	477286.304	4241734.323

TÖMÜLS-2 İTRF96 3 DERECE

Nokta No	Y	X
12	477286.304	4241838.865
13	477286.304	4241838.865
14	477286.304	4241838.865
15	477286.304	4241838.865
16	477286.304	4241838.865
17	477286.304	4241838.865
18	477286.304	4241838.865
19	477286.304	4241838.865
20	477286.304	4241838.865

TÖMÜLS-3 İTRF96 3 DERECE

Nokta No	Y	X
20	477286.304	4241838.865
21	477286.304	4241838.865
TÖMÜLS-4-5-6 İTRF96 3 DERECE

Nokta No	Y	X
29	477505.340	4241795.133
30	477519.801	4241788.258
31	477519.801	4241775.024
32	477519.801	4241755.042
33	477519.801	4241755.042
34	477519.801	4241755.042
35	477519.801	4241755.042
36	477519.801	4241755.042
37	477519.801	4241755.042
38	477519.801	4241755.042

TÖMÜLS-7 İTRF96 3 DERECE

Nokta No	Y	X
39	477225.258	4242090.446
40	477225.258	4242090.446
41	477225.258	4242090.446
42	477225.258	4242090.446
43	477225.258	4242090.446
44	477225.258	4242090.446
45	477225.258	4242090.446
46	477225.258	4242090.446
47	477225.258	4242090.446
48	477225.258	4242090.446

TÖMÜLS-10 İTRF96 3 DERECE

Nokta No	Y	X
49	477286.304	4241907.263
50	477286.304	4241907.263
51	477286.304	4241907.263
52	477286.304	4241907.263
53	477286.304	4241907.263
54	477286.304	4241907.263
55	477286.304	4241907.263

TÖMÜLS-8 İTRF96 3 DERECE

Nokta No	Y	X
56	477286.304	4241907.263
57	477286.304	4241907.263
58	477286.304	4241907.263
59	477286.304	4241907.263
60	477286.304	4241907.263
61	477286.304	4241907.263
62	477286.304	4241907.263
63	477286.304	4241907.263

TÖMÜLS-9 İTRF96 3 DERECE

Nokta No	Y	X
64	477286.304	4241907.263
65	477286.304	4241907.263
66	477286.304	4241907.263
67	477286.304	4241907.263
68	477286.304	4241907.263
69	477286.304	4241907.263
70	477286.304	4241907.263

TÖMÜLS-11 İTRF96 3 DERECE

Nokta No	Y	X
71	477286.304	4241907.263
72	477286.304	4241907.263
73	477286.304	4241907.263
74	477286.304	4241907.263
75	477286.304	4241907.263
76	477286.304	4241907.263
77	477286.304	4241907.263
78	477286.304	4241907.263
79	477286.304	4241907.263

EK 3

DEVELİ İLÇESİ, ŞAHMELİK MAHALLESİ BOLDACI TÜMÜLÜSLERİ 1-22 VE KAYA ODA MEZARA AİT 1.DERECE ARKEOLOJİK SİT ALANINA GİREN PARSELLER İLE PARSELLERRE KONULACAK ŞERHLER TABLOSU

SIRA NO	İL	İLÇE	MAHALLE	KÜLTÜR VARLIĞININ ADI	MÜLKİYET DURUMU	MEVCUT KADASTRODA BİR KISMI 1.DERECE ARKEOLOJİK SİT ALANIDIR ŞERHİ VERİLECEK PARSELLER		TOPLULAŞTIRMA SONUCU MEYDANA GELECEK VE BİR KISMI 1.DERECE AR. SİT ALANIDIR ŞERHİNİN TAŞINACAĞI PARSELLER	
						ADA	PARSEL	ADA	PARSEL
1	KAYSERİ	DEVELİ	ŞAHMELİK	Tümülüs 1	özel, kadastro harici	148	133_134_140_141_56	3548	39_40
2	KAYSERİ	DEVELİ	ŞAHMELİK	Tümülüs 2	Hazine	148	57	3548	40
3	KAYSERİ	DEVELİ	ŞAHMELİK	Tümülüs 3	Hazine, özel, mera	148	57_58_131	3548	39
4	KAYSERİ	DEVELİ	ŞAHMELİK	Tümülüs 4	Hazine, mera	148	131_132	3548	39
5	KAYSERİ	DEVELİ	ŞAHMELİK	Tümülüs 5	mera	148	131	3548	39
6	KAYSERİ	DEVELİ	ŞAHMELİK	Tümülüs 6	mera	148	131	3548	39
7	KAYSERİ	DEVELİ	ŞAHMELİK	Tümülüs 7	özel	148	13_15	3548	2_3
8	KAYSERİ	DEVELİ	ŞAHMELİK	Tümülüs 8	özel	148	5	3548	5
9	KAYSERİ	DEVELİ	ŞAHMELİK	Tümülüs 9	özel, Hazine	148	17_21	3548	4_6
10	KAYSERİ	DEVELİ	ŞAHMELİK	Tümülüs 10	özel, Hazine	148	20_21_22	3548	4_7
11	KAYSERİ	DEVELİ	ŞAHMELİK	Tümülüs 11	özel	148	44	3548	9
12	KAYSERİ	DEVELİ	ŞAHMELİK	Tümülüs 12	özel, Hazine	148	52_54_64	3548	16
13	KAYSERİ	DEVELİ	ŞAHMELİK	Tümülüs 13	özel	148	8_9	3548	1_41
14	KAYSERİ	DEVELİ	ŞAHMELİK	Tümülüs 14	özel	148	30	3547	17
15	KAYSERİ	DEVELİ	ŞAHMELİK	Tümülüs 15	mera	144	91	3545	34
16	KAYSERİ	DEVELİ	ŞAHMELİK	Tümülüs 16	mera	144	91	3545	34
17	KAYSERİ	DEVELİ	ŞAHMELİK	Tümülüs 17	mera	144	91	3545	34
18	KAYSERİ	DEVELİ	ŞAHMELİK	Tümülüs 18	mera	144	91	3545	34
19	KAYSERİ	DEVELİ	ŞAHMELİK	Tümülüs 19	mera	144	91	3545	34
20	KAYSERİ	DEVELİ	ŞAHMELİK	Tümülüs 20	mera	144	91	3545	34
21	KAYSERİ	DEVELİ	ŞAHMELİK	Tümülüs 21	mera	144	91	3545	34
22	KAYSERİ	DEVELİ	ŞAHMELİK	Tümülüs 22	mera	144	91	3545	34
23	KAYSERİ	DEVELİ	ŞAHMELİK	Kaya Oda Mezarı	mera	144	91	3545	34

MAM

Handwritten signatures and initials.

Kayseri Kültür Varlıklarını
Koruma Bölge Kurulunun
29.07.2022 Gün ve 6.22.1. Sayılı
Kararı ile.

ONANDI
Fahri ÇAPAR
Koruma Bölge Kurulu Başkanı