

T.C.
KÜLTÜR VE TURİZM BAKANLIĞI
Kayseri Kültür Varlıklarını Koruma Bölge Kurulu

KARAR

Toplantı No ve Tarih : 362-29.07.2022
Karar No ve Tarih : 6221 - 29.07.2022

Toplantı Yeri
KAYSERİ

Kayseri İli, Develi İlçesi, Şahmelik Mahallesi'nde bulunan, mülga Kayseri Kültür ve Tabiat Varlıklarını Koruma Bölge Kurulunun 23.05.2003 gün ve 3314 sayılı kararıyla 1.derece arkeolojik sit alanı olarak tescil edilen "Dökmetepe Tümülüsleri ve Nekropol Alanı"nın ismin, "Boldacı Mevkii Tümülüsleri 1-22 ve Kaya Oda Mezarı" adıyla güncellenerek, sit sınırlarının, DSİ 12. Bölge Müdürlüğünce yapılması planlanan Bahçelik 3. Kısım AT ve TİGH Projesi kapsamında sayısallaştırılarak revize edilmesi ile "Boldacı Mevkii Tümülüsleri 1-22" içindeki yeni tescile önerilen 1,2,3,4,5,6,7,10,11,12 ve 13 nolu 11 adet tümülüsün 1.derece arkeolojik sit alanı olarak tescilinin Koruma Bölge Kurulunda değerlendirilmesine ilişkin Koruma Bölge Kurulu Müdürlüğü uzmanlarının 31.05.2022 gün ve 1411149 sayılı yerinde inceleme raporu, Enerji ve Tabii Kaynaklar Bakanlığı Maden İşletme Genel Müdürlüğünün 02.05.2022 gün ve 2022160051 sayılı, Kayseri İl Kültür ve Turizm Müdürlüğünün 03.06.2022 gün ve 2564121 sayılı, Develi Belediye Başkanlığının 08.06.2022 gün ve 14248 sayılı, Kayseri Yatırım İzleme ve Koordinasyon Başkanlığının 09.06.2022 gün ve 41416 sayılı, Kayseri Orman Bölge Müdürlüğünün 15.06.2022 gün ve 2198877 sayılı, Develi Kaymakamlığının 21.06.2022 gün ve 3948426 sayılı, Kayseri Büyükşehir Belediye Başkanlığının 08.07.2022 gün ve 161/16679 sayılı görüş yazıları, Koruma Bölge Kurulu Müdürlüğü uzmanının 22.07.2022 gün ve 1508262 sayılı dosya inceleme raporu okundu, uzmanın açıklamaları dinlendi, dosyasındaki bilgi ve belgeler incelendi, yapılan görüşme sonucunda;

Kayseri ili, Develi ilçesi, Şahmelik Mahallesi'nde bulunan, 1,2,3,4,5,6,7,10,11,12 ve 13 nolu 11 adet tümülüsün 2863 sayılı yasa kapsamına giren özellikler taşımaları nedeniyle 1.derece arkeolojik sit alanı olarak tescillerine, bu Tümülüsler ile birlikte, mülga Kayseri Kültür ve Tabiat Varlıklarını Koruma Bölge Kurulunun 23.05.2003 gün ve 3314 sayılı kararıyla 1.derece arkeolojik sit alanı olarak tescilli "Dökmetepe Tümülüsleri ve Nekropol Alanı"nın, "Boldacı Mevkii Tümülüsleri 1-22 ve Kaya Oda Mezarı" adıyla sit sınırlarının güncellenmesine;

- Sit sınırlarının sayısallaştırılarak revize edilmesine yönelik hazırlanan kararımız eki 1/5000 ölçekli haritanın (Ek 1) ve bu doğrultuda hazırlanan sit fişinin uygun olduğuna;
- Mülga Kayseri Kültür ve Tabiat Varlıklarını Koruma Bölge Kurulunun 23.05.2003 gün ve 3314 sayılı kararı eki sit fişi ve sit fişi üzerindeki 1/25000 ölçekli haritanın iptal edilmesine;
- Sit alanında, Kültür ve Tabiat Varlıklarını Koruma Yüksek Kurulu'nun 05.11.1999 gün ve 658 sayılı ilke kararının 1. derece arkeolojik sit alanlarına ilişkin 1. Maddesinde belirtilen Koruma ve Kullanma Koşullarının geçerli olduğuna;
- Bahçelik 3.Kısım AT ve TİGH Projesi dahilinde yapılması planlanan ve "Boldacı Mevkii Tümülüsleri 1-22 ve Kaya Oda Mezarı"nı kapsayacak şekilde hazırlanan toplulaştırma çalışmasının, kararımız eki 1/5000 ölçekli harita (Ek 2) üzerinde görüldüğü şekliyle, sit sınırları içinde herhangi bir fiziki ve inşai uygulamaya gidilmemek ve ayrıca sit sınırları içinde Kültür


ASLI GİBİDİR

ve Tabiat Varlıklarını Koruma Yüksek Kurulu'nun 05.11.1999 gün ve 658 sayılı ilke kararının 1. derece arkeolojik sit alanlarına ilişkin 1. Maddesindeki hükümlerin dikkate alınması şartıyla yapılmasında 2863 sayılı Yasa kapsamında sakınca olmadığına;

- Bu aşamada “Boldacı Mevkii Tümülsleri 1-22 ve Kaya Oda Mezarı”nı kapsayan alanda bulunan kararımız eki listede (Ek 3) kadastral durumları belirtilen parsellerin pafta, fen klasörü ve tapu kütüğü beyanlar hanesine **“Bir Kısım 1. Derece Arkeolojik Sit Alanıdır”** şerhinin ilgili Tapu ve Kadastro Müdürlüklerince verilmesine ve işlem sonucuna ilişkin bilgi ve belgelerin Koruma Bölge Kurulu Müdürlüğüne iletilmesine;
- Bahçelik 3.Kısım AT ve TİGH Projesi dahilinde yapılması planlanan toplulaştırma çalışmasının Tapu ve Kadastro tescili görmesi durumunda ise kararımız eki listede (Ek 3) belirtilen parsellerde bulunan söz konusu şerhin, uygulama sonucu oluşacak olan kararımız eki listede (Ek 3) belirtilen parsellerin pafta, fen klasörü ve tapu kütüğü beyanlar hanesine taşınmasına ve işlem sonucuna ilişkin bilgi ve belgelerin Koruma Bölge Kurulu Müdürlüğüne iletilmesine;
- Sit alanına ilişkin ilgili kurumlar tarafından süresi içinde Koruma Amaçlı İmar Planı hazırlanmasına;
- 1,7,8,9,10,11,12,13,14,15,16,17,18,19,20,21,22 nolu tümülüslerde kaçak kazı yapmak suretiyle 2863 sayılı yasaya muhalefet edenler hakkında suç duyurusunda bulunulmasına; adli makamların uygun görüşü alındıktan sonra kaçak kazı çukurlarının ilgili müze müdürlüğü denetiminde yerel yönetimlerce kapatılmasına; uygulama sonrasına ilişkin bilgi ve belgelerin Koruma Bölge Kurulu Müdürlüğüne iletilmesine;
- Sit alanında daha fazla tahribata neden olunmaması için taşınmazın belli aralıklarla kolluk kuvvetlerince kontrolünün sağlanmasına karar verildi.

ASLI GİBİDİR

AVRUPA KONSEYİ	DOĞAL VE KÜLTÜREL VARLIKLARI KORUMA ENVANTERİ	D.K.V.K.E	SİT	ENVANTER NO	663
TÜRKİYE	KÜLTÜR VARLIKLARI VE MÜZELER GENEL MÜDÜRLÜĞÜ			HARİTA NO	
İLİ: KAYSERİ	İLÇESİ: DEVELİ	MAHALLE KÖY : ŞAHMELİK MAHALLESİ		KADASTRO	
		VEYA MEVKİİ : BOLDACI MEVKİİ		PAFTA:	ADA: PARSEL:
ADI: BOLDACI MEVKİİ TÜMÜLÜSLERİ 1-22 VE KAYA ODA MEZARI					
GENEL TANIM: Şahmelik Mahalle yerleşik alanının yaklaşık 5,7km. güneydoğusundaki Boldacı Mevkii'nde, geniş tarım arazileri üzerinde bulunan tümülüsler genel olarak 20-40m. çapında, taş+toprak yığma şeklinde olup hemen hemen hepsinde kaçak kazı çukuru vardır.Sit alanının kuzeyindeki Dökmetepe diye adlandırılan doğal kayalık tepe üzerinde 5 adet Tümülüs ve 1 adet kaya oda mezarı bulunmaktadır. Tümülüslerden 7,15,18 ve 20 nolu Tümülüslerde yapılan kaçak kazılar sonucu mezar odalarına ulaşıldığı anlaşılmaktadır. Kaya oda mezarı yekpare kayaya oyulmuş olup dikdörtgen formdaki girişi zemin kotunun yaklaşık 40cm. üzerindedir. Düz tavanlı, dikdörtgen planlıdır. İç duvarlarında seki bulunmamaktadır.					
ŞİMDİKİ TEHLİKELER : Kaçak kazı, tarımsal faaliyetler					
ŞİMDİKİ DURUM :					
SİT POTANSİYELİ : 1.derece arkeolojik sit			KORUMA DERECESİ : 1.derece arkeolojik sit		
ŞİMDİKİ KORUMA : 11 adet tümülüs ve 1 adet kaya oda mezarı 1.derece arkeolojik sit olarak tescilli			HAZIRLAYANLAR: Dilek YALDIZ Arkeolog Aytaç TANRISEVEN Harita Mühendisi 30.05.2022		
ÖNERİLEN KORUMA : Tescilli olmayan 11 adet tümülüsün de 1.derece arkeolojik sit alanı olarak tescili			KONTROL EDEN: Fatih ÇAPAR Bölge Kurul Müdürü		
YAYIN DİZİSİ :			K. K. V. K. B. K. KARARLARI		
GÖZLEMLER : Kayseri Kültür Varlıklarının Koruma Bölge Kurulunun 29.07.2022 Gün ve 6221 Sayılı Kararı ile.			KKTVKBK 23.05.2003/3314		
			K. K. V. K. B. K. ONAYI: 29/7/2022		

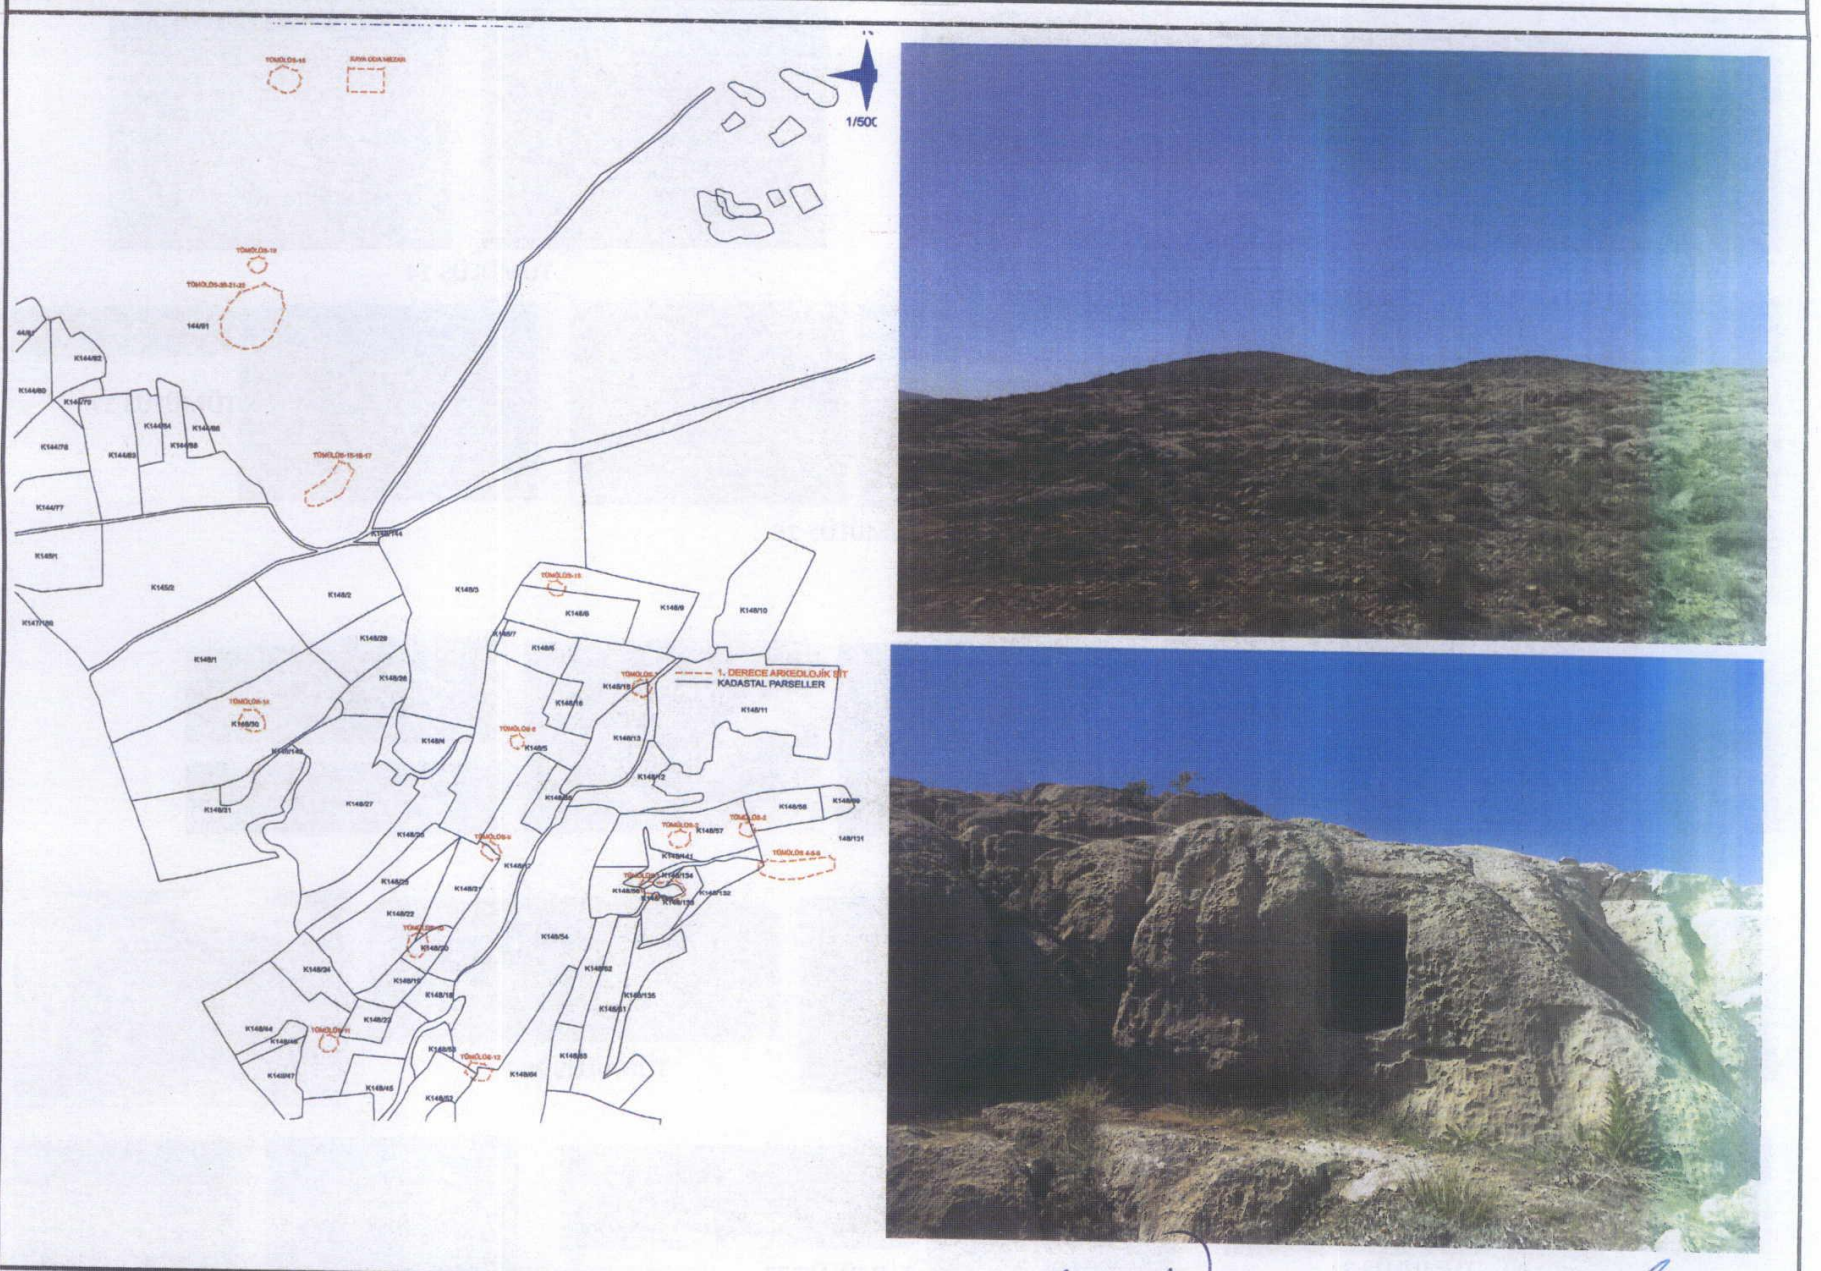

KAYSERİ KÜLTÜR VARLIKLARINI KORUMA BÖLGE KURULU

(Handwritten signatures and stamps)



GENEL GÖRÜNÜM

TÜMÜLÜS 1



TÜMÜLÜS 2

TÜMÜLÜS 3



TÜMÜLÜS 4-5-6

TÜMÜLÜS 7



TÜMÜLÜS 8

TÜMÜLÜS 9



TÜMÜLÜS 10

TÜMÜLÜS 11

TÜMÜLÜS 12



TÜMÜLÜS 13

TÜMÜLÜS 14



TÜMÜLÜS 15

TÜMÜLÜS 16

TÜMÜLÜS 17



TÜMÜLÜS 18



TÜMÜLÜS 19

TÜMÜLÜS 20



TÜMÜLÜS 21

TÜMÜLÜS 22

KAYA ODA MEZARI

KAYSERİ İLİ, DEVELİ İLÇESİ, ŞAHMELİK MAHALLESİNDE YER ALAN "BOLDACI MEVKİLİ TÜMÖLÜSLERİ 1-22" VE "KAYA ODA MEZARI"

1. DERECE ARKEOLOJİK SİT ALANLARI

SİT ALANLARI EDŞ 6 DERECE

Notka No	Y	X
1	739817.105	4243757.228
2	739827.377	4243750.821
3	739833.201	4243741.731
4	739833.812	4243732.155
5	739813.423	4243718.306
6	739807.989	4243727.182
7	739853.706	4243722.247
8	739858.043	4243732.859
9	739853.178	4243746.815
10	739857.528	4243754.598
11	739853.835	4243751.810
12	739821.285	4243842.747
13	739835.119	4243837.009
14	739837.131	4243824.473
15	739830.826	4243815.735
16	739817.180	4243812.488
17	739807.814	4243817.281
18	739804.027	4243829.359
19	739807.824	4243836.825
20	739723.653	4243862.187
21	739731.802	4243857.740
22	739736.118	4243848.925
23	739730.038	4243837.315
24	739720.230	4243836.996
25	739712.708	4243842.204
26	739711.574	4243835.734
27	739713.022	4243857.846
28	739848.725	4243805.817
29	739848.477	4243805.817
30	739859.002	4243787.801
31	739866.524	4243789.093
32	739778.704	4243802.187
33	739750.020	4243772.744
34	739743.408	4243778.942
35	739738.178	4243781.793
36	739788.049	4243787.916
37	739780.185	4243788.088
38	739780.185	4243788.088
TÜMÖLÜS-18 İTRF96 3 DERECE

Notka No	Y	X
111	476982.012	4243119.957
112	476983.917	4243111.481
113	476980.390	4243030.560
114	476980.299	4243088.038
115	476980.354	4243077.198
116	476980.348	4243073.515
117	476982.331	4243090.819
118	476940.052	4243108.849
119	476944.852	4243108.849

TÜMÖLÜS-1 İTRF96 3 DERECE

Notka No	Y	X
1	47721.214	4241760.335
2	47721.283	4241760.335
3	47728.793	4241734.330
4	47728.793	4241734.330
5	47728.793	4241734.330
6	47728.793	4241734.330
7	47727.554	4241728.861
8	47727.554	4241728.861
9	47728.793	4241734.330
10	47728.793	4241734.330
11	47727.488	4241748.888

TÜMÖLÜS-8 İTRF96 3 DERECE

Notka No	Y	X
49	47708.426	4241697.283
50	47702.426	4241697.283
51	47707.445	4241978.134
52	47702.445	4241978.134
53	47702.445	4241978.134
54	47707.181	4241787.290
55	47702.181	4241787.290
56	47702.288	4241992.190

TÜMÖLÜS-20-21-22 İTRF96 3 DERECE

Notka No	Y	X
120	476983.921	4242748.701
121	476981.445	4242707.470
122	476981.445	4242707.470
123	476981.445	4242707.470
124	476981.445	4242707.470
125	476981.445	4242707.470
126	476981.445	4242707.470
127	476981.445	4242707.470
128	476981.445	4242707.470
129	476981.445	4242707.470

TÜMÖLÜS-2 İTRF96 3 DERECE

Notka No	Y	X
13	47728.145	4241833.988
14	47728.145	4241833.988
15	47728.821	4241833.988
16	47728.821	4241833.988
17	47728.821	4241833.988
18	47728.821	4241833.988
19	47728.821	4241833.988
20	47728.821	4241833.988

TÜMÖLÜS-9 İTRF96 3 DERECE

Notka No	Y	X
56	476987.938	4241811.314
57	476988.938	4241803.185
58	477004.026	4241797.342
59	477001.791	4241785.528
60	476994.016	4241781.574
61	476980.822	4241786.071
62	476973.323	4241786.071
63	476973.323	4241786.071
64	476973.323	4241786.071
65	476973.323	4241786.071

TÜMÖLÜS-16-16-17

Notka No	Y	X
130	476983.921	4242748.701
131	476981.445	4242707.470
132	476981.445	4242707.470
133	476981.445	4242707.470
134	476981.445	4242707.470
135	476981.445	4242707.470
136	476981.445	4242707.470
137	476981.445	4242707.470
138	476981.445	4242707.470
139	476981.445	4242707.470

TÜMÖLÜS-3 İTRF96 3 DERECE

Notka No	Y	X
20	47721.079	4241851.751
21	47721.079	4241851.751
22	47728.338	4241838.287
23	47728.338	4241838.287
24	47728.338	4241838.287
25	47728.338	4241838.287
26	47728.338	4241838.287
27	47728.338	4241838.287

TÜMÖLÜS-10 İTRF96 3 DERECE

Notka No	Y	X
64	476879.802	4241633.579
65	476881.273	4241647.590
66	476884.016	4241633.303
67	476888.581	4241619.599
68	476881.015	4241610.127
69	476888.503	4241611.574
70	476881.935	4241627.548
71	476885.794	4241644.431

TÜMÖLÜS-15-16-17 İTRF96 3 DERECE

Notka No	Y	X
130	476983.921	4242748.701
131	476981.445	4242707.470
132	476981.445	4242707.470
133	476981.445	4242707.470
134	476981.445	4242707.470
135	476981.445	4242707.470
136	476981.445	4242707.470
137	476981.445	4242707.470
138	476981.445	4242707.470
139	476981.445	4242707.470

TÜMÖLÜS-5-6 İTRF96 3 DERECE

Notka No	Y	X
28	47728.340	4241788.133
29	47713.801	4241788.208
30	47713.801	4241788.208
31	47713.801	4241788.208
32	47713.801	4241788.208
33	47713.801	4241788.208
34	47713.801	4241788.208
35	47713.801	4241788.208
36	47713.801	4241788.208
37	47713.801	4241788.208

TÜMÖLÜS-11 İTRF96 3 DERECE

Notka No	Y	X
72	476745.767	4241479.098
73	476757.528	4241472.948
74	476750.142	4241449.424
75	476735.896	4241450.077
76	476730.125	4241457.424
77	476730.125	

KAYSERİ İLİ, DEVELİ İLÇESİ, ŞAHMELİK MAHALLESİNDE YER ALAN "BOLDACI MEVKİİ TÖMÜSLERİ 1-22" VE "KAYA ODA MEZARI"
1. DERECE ARKEOLOJİK SİT ALANLARI

SİT ALANLARI ED50 6 DERECE

Nokta No	Y	X
1	4243757.105	4243757.226
2	739927.377	4243760.821
3	739933.201	4243741.731
4	739933.812	4243732.135
5	739913.423	4243719.306
6	739957.899	4243727.182
7	739958.706	4243732.547
8	739958.043	4243732.859
9	739958.179	4243746.915
10	739957.928	4243754.599
11	739953.335	4243751.810
12	739923.285	4243842.747
13	739936.119	4243837.009
14	739937.131	4243824.473
15	739930.828	4243815.735
16	739917.180	4243812.456
17	739907.914	4243817.281
18	739904.027	4243823.388
19	739907.834	4243838.885
20	739723.853	4243822.187
21	739721.902	4243857.740
22	739738.418	4243846.825
23	739730.036	4243837.315
24	739720.230	4243836.996
25	739712.708	4243842.204
26	739711.574	4243850.734
27	739713.022	4243857.846
28	739849.725	4243839.917
29	739858.477	4243803.570
30	739869.002	4243787.801
31	739895.584	4243769.093
32	73978.793	4243769.093
33	739796.020	4243772.744
34	739740.200	4243778.942
35	739743.131	4243791.103
36	739756.049	4243798.476
37	739780.185	4243798.088
38	739805.137	4243801.580
39	739860.089	4244005.767
40	3545/76858.079	294021.803
41	739895.532	4244073.387
42	739556.440	4244008.407
43	739553.524	4244087.215
44	739554.214	4244070.918
45	739536.215	4244074.988
46	739536.724	4244083.931
47	739541.541	4244091.106
48	739591.128	4244096.296/4932
49	73988.388/530	4243986.118
50	73978.643	4243986.118
51	3545/7676.929	4243978.382
52	739697.307	4243970.401
53	739657.678	4243974.118
54	739655.431	4243985.977
55	739656.300	4243990.813
56	739631.913	4243988.992
57	739643.194	4243991.222
58	739648.917	4243999.150
59	739635.588	4243775.550
60	739635.588	4243777.500
61	739618.058	4243783.516
62	739618.058	4243791.551
63	739620.823	4243802.320
64	739628.824	4243847.780
65	739640.887	4243842.185
66	739624.728	4243929.969
67	739628.809	4243914.022
68	739618.547	4243904.377
69	739618.988	4243908.917
70	739621.906	4243821.173
71	739612.216	4243959.963
72	739100.894	4243938.178
73	739112.640	4243955.222
74	739114.488	4243951.878
75	739103.822	4243949.463
76	739091.859	4243436.850
77	739095.859	4243447.132/354718
78	739095.859	4243455.603
79	739090.058	4243486.457
80	739076.836	4243432.548
81	739037.911	4243430.109
82	739037.911	4243418.757
83	739034.411	4243401.687
84	739034.411	4243401.059
85	739034.411	4243414.875
86	739417.794	4244267.581
87	739430.943	4244247.378
88	739424.774	4244234.373
89	739414.271	4244211.328
90	739402.470	4244241.834
91	739404.822	4244255.242
92	739417.052	4244165.839
93	739996.399/217	4244017.234
94	739875.561	4244008.810
95	739870.040	4243997.488
96	739870.360	4243985.791
97	739866.940	4243980.808
98	739866.102	4243881.785
99	739859.309	4243989.248
100	739839.370	424442.730
101	739808.889	424442.330
102	739808.889	424442.188
103	739808.342	424435.338
104	739808.342	424435.338
TÖMÜS-18 İTRF96 3 DERECE

Nokta No	Y	X
111	47882.012	4343119.857
112	47883.917	4243111.481
113	47880.390	4243099.546
114	47880.288	4243098.038
115	47880.854	4243077.198
116	47880.348	4243073.515
117	47882.321	4243000.839
118	47884.852	4243108.849
119		
120		

TÖMÜS-19 İTRF96 3 DERECE

Nokta No	Y	X
120	47886.870	4242789.031
121	47886.384	4242791.088
122	47886.852	4242791.452
123	47884.421	4242777.389
124	47884.421	4242789.637
125	47884.421	4242779.284
126	47884.421	4242779.687
127	47884.421	4242779.687

TÖMÜS-20-21-22 İTRF96 3 DERECE

Nokta No	Y	X
128	47885.921	4242749.701
129	47884.448	4242738.547
130	47886.053	4242707.470
131	47884.421	4242826.331
132	47884.421	4242826.331
133	47885.095	4242844.444
134	47887.109	4242828.599
135	47886.332	4242844.899
136	47887.109	4242828.599
137	47881.823	4242714.822
138	47888.889	4242737.480

TÖMÜS-15-16-17 İTRF96 3 DERECE

Nokta No	Y	X
40	47725.258	4242090.446
41	47725.258	4242090.446
42	47725.258	4242090.446
43	47725.258	4242090.446
44	47725.258	4242090.446
45	47725.258	4242090.446
46	47725.258	4242090.446
47	47725.258	4242090.446
48	47725.258	4242090.446

TÖMÜS-1 İTRF96 3 DERECE

Nokta No	Y	X
1	47727.214	4241793.338
2	47728.383	4241743.403
3	47728.703	4241734.732
4	47728.384	4241712.687
5	47728.499	4241720.947
6	47728.384	4241728.691
7	47721.386	4241727.381
8	47721.386	4241727.381
9	47721.386	4241727.381
10	47721.386	4241727.381
11	47721.386	4241727.381

TÖMÜS-2 İTRF96 3 DERECE

Nokta No	Y	X
12	47728.145	4241835.895
13	47728.145	4241835.895
14	47728.145	4241835.895
15	47728.145	4241835.895
16	47728.145	4241835.895
17	47728.145	4241835.895
18	47728.145	4241835.895
19	47728.145	4241835.895

TÖMÜS-3 İTRF96 3 DERECE

Nokta No	Y	X
20	47728.145	4241835.895
21	47728.145	4241835.895
22	47728.145	4241835.895
23	47728.145	4241835.895
24	47728.145	4241835.895
25	47728.145	4241835.895
26	47728.145	4241835.895
27	47728.145	4241835.895

TÖMÜS-4-5-6 İTRF96 3 DERECE

Nokta No	Y	X
28	47730.334	4241796.133
29	47730.334	4241796.133
30	47730.334	4241796.133
31	47730.334	4241796.133
32	47730.334	4241796.133
33	47730.334	4241796.133
34	47730.334	4241796.133
35	47730.334	4241796.133
36	47730.334	4241796.133
37	47730.334	4241796.133
38	47730.334	4241796.133

TÖMÜS-7 İTRF96 3 DERECE

Nokta No	Y	X
39	47725.258	4242090.446
40	47725.258	4242090.446
41	47725.258	4242090.446
42	47725.258	4242090.446
Nokta No	Y	X
77	47708.219	4242256.747
78	47708.219	4242256.747
79	47708.219	4242256.747
80	47708.219	4242256.747
81	4	

EK 3

DEVELİ İLÇESİ, ŞAHMELİK MAHALLESİ BOLDACI TÜMÜLÜSLERİ 1-22 VE KAYA ODA MEZARA AİT 1.DERECE ARKEOLOJİK SİT ALANINA GİREN PARSELLER İLE PARSELLERRE KONULACAK ŞERHLER TABLOSU

SIRA NO	İL	İLÇE	MAHALLE	KÜLTÜR VARLIĞININ ADI	MÜLKİYET DURUMU	MEVCUT KADASTRODA BİR KISMI 1.DERECE ARKEOLOJİK SİT ALANIDIR ŞERHİ VERİLECEK PARSELLER		TOPLULAŞTIRMA SONUCU MEYDANA GELECEK VE BİR KISMI 1.DERECE AR. SİT ALANIDIR ŞERHİNİN TAŞINACAĞI PARSELLER	
						ADA	PARSEL	ADA	PARSEL
1	KAYSERİ	DEVELİ	ŞAHMELİK	Tümülüs 1	özel, kadastro harici	148	133_134_140_141_56	3548	39_40
2	KAYSERİ	DEVELİ	ŞAHMELİK	Tümülüs 2	Hazine	148	57	3548	40
3	KAYSERİ	DEVELİ	ŞAHMELİK	Tümülüs 3	Hazine, özel, mera	148	57_58_131	3548	39
4	KAYSERİ	DEVELİ	ŞAHMELİK	Tümülüs 4	Hazine, mera	148	131_132	3548	39
5	KAYSERİ	DEVELİ	ŞAHMELİK	Tümülüs 5	mera	148	131	3548	39
6	KAYSERİ	DEVELİ	ŞAHMELİK	Tümülüs 6	mera	148	131	3548	39
7	KAYSERİ	DEVELİ	ŞAHMELİK	Tümülüs 7	özel	148	13_15	3548	2_3
8	KAYSERİ	DEVELİ	ŞAHMELİK	Tümülüs 8	özel	148	5	3548	5
9	KAYSERİ	DEVELİ	ŞAHMELİK	Tümülüs 9	özel, Hazine	148	17_21	3548	4_6
10	KAYSERİ	DEVELİ	ŞAHMELİK	Tümülüs 10	özel, Hazine	148	20_21_22	3548	4_7
11	KAYSERİ	DEVELİ	ŞAHMELİK	Tümülüs 11	özel	148	44	3548	9
12	KAYSERİ	DEVELİ	ŞAHMELİK	Tümülüs 12	özel, Hazine	148	52_54_64	3548	16
13	KAYSERİ	DEVELİ	ŞAHMELİK	Tümülüs 13	özel	148	8_9	3548	1_41
14	KAYSERİ	DEVELİ	ŞAHMELİK	Tümülüs 14	özel	148	30	3547	17
15	KAYSERİ	DEVELİ	ŞAHMELİK	Tümülüs 15	mera	144	91	3545	34
16	KAYSERİ	DEVELİ	ŞAHMELİK	Tümülüs 16	mera	144	91	3545	34
17	KAYSERİ	DEVELİ	ŞAHMELİK	Tümülüs 17	mera	144	91	3545	34
18	KAYSERİ	DEVELİ	ŞAHMELİK	Tümülüs 18	mera	144	91	3545	34
19	KAYSERİ	DEVELİ	ŞAHMELİK	Tümülüs 19	mera	144	91	3545	34
20	KAYSERİ	DEVELİ	ŞAHMELİK	Tümülüs 20	mera	144	91	3545	34
21	KAYSERİ	DEVELİ	ŞAHMELİK	Tümülüs 21	mera	144	91	3545	34
22	KAYSERİ	DEVELİ	ŞAHMELİK	Tümülüs 22	mera	144	91	3545	34
23	KAYSERİ	DEVELİ	ŞAHMELİK	Kaya Oda Mezarı	mera	144	91	3545	34

Handwritten signatures and initials in blue ink.

Kayseri Kültür Varlıklarını
Koruma Bölge Kurulunun
29.07.2022 Gün ve 6.22.1. Sayılı
Kararı ile.

ŞAHİN ÇAPAR
Koruma Bölge Kurulu Başkanı