

**T.C.**  
**KÜLTÜR VE TURİZM BAKANLIĞI**  
**Konya Kültür Varlıklarını Koruma Bölge Kurulu**

**KARAR**

**Toplantı Yeri: KONYA**

**Toplantı Tarihi ve No : 30.05.2014 -99**  
**Karar Tarihi ve No : 30.05.2014 -2055**

Konya İli, Ilgın İlçesi, Çavuşçugöl Mahallesi(nde termik santral yapılması planlanan alan ve yakın çevresinde tespit edilen taşınmaz kültür varlıklarından Çavuşçugöl Mahallesi'nde yer alan Adatepe Höyük ve Uzunpınar Sit Alanı, Gölyaka Mahallesi'nde bulunan Hareme Höyük ve Davların Tömbek Höyük, Yorazlar Mahallesi'nde bulunan Sarayada Tepe Höyüğün tesciline ilişkin, Kurulumuzun 23.05.2014 tarih, 2032 sayılı kararı gereği Kurulumuz üyeleri tarafından hazırlanan 30.05.2014 tarih ve 1846 kayıt nolu komisyon raporu okundu, işlem dosyası incelendi, yapılan görüşmeler sonucunda;

Konya İli, Ilgın İlçesi, Çavuşçugöl Mahallesi'nde yer alan Adatepe Höyüğün I.Derece Arkeolojik Sit Alanı, Uzunpınar Eski Yerleşim Alanının I. ve III.Derece Arkeolojik Sit Alanı, Gölyaka Mahallesi'nde bulunan Hareme Höyüğün I.Derece Arkeolojik Sit Alanı, Davların Tömbek Höyüğün I. ve III.Derece Arkeolojik Sit Alanı ve Yorazlar Mahallesi Saraya Tepe Höyüğün I.Derece Arkeolojik Sit Alanı olarak tesciline, sit fişlerinin onaylanmasına, söz konusu alanlarda 3 yıl içerisinde Koruma Amaçlı İmar Planı yapılıncaya kadar ekte belirlenen Geçiş Dönemi Koruma Esasları ve Kullanma Şartlarının uygulanmasına, Uzunpınar Eski Yerleşim Alanında bulunduğu belirtilen kaçak kazı çukurlarının Müze Müdürlüğü uzmanları denetiminde kapatılmasına karar verildi.

**T.C.**  
**KÜLTÜR VE TURİZM BAKANLIĞI**  
**Konya Kültür Varlıklarını Koruma Bölge Kurulu**

**KARAR**


KONYA İLİ, ILGIN İLÇESİ,  
ÇAVUŞCUGÖL BELDESİ,  
ADATEPE HÖYÜĞÜ

●—●—●—● 1. DERECE ARKEOLOJİK SİT

K  
↑  
ÖLÇEK=1/5000

GÖL SAHASI

3893

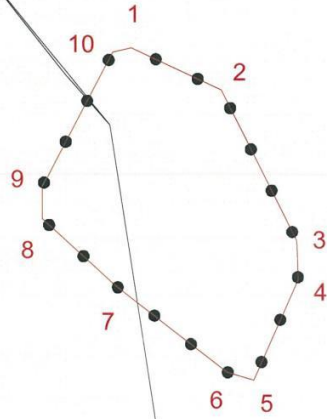


ED50 (6 DERECE) KOORDİNAT LİSTESİ

NoktaNo	Y	X
1	400475.060	4253248.322
2	400552.430	4253211.946
3	400617.675	4253080.879
4	400618.830	4253047.390
5	400580.266	4252960.763
6	400557.526	4252967.492
7	400461.664	4253041.688
8	400397.809	4253100.554
9	400397.809	4253127.492
10	400458.893	4253244.280


**T.C.**  
**KÜLTÜR VE TURİZM BAKANLIĞI**  
**Konya Kültür Varlıklarını Koruma Bölge Kurulu**

**KARAR**

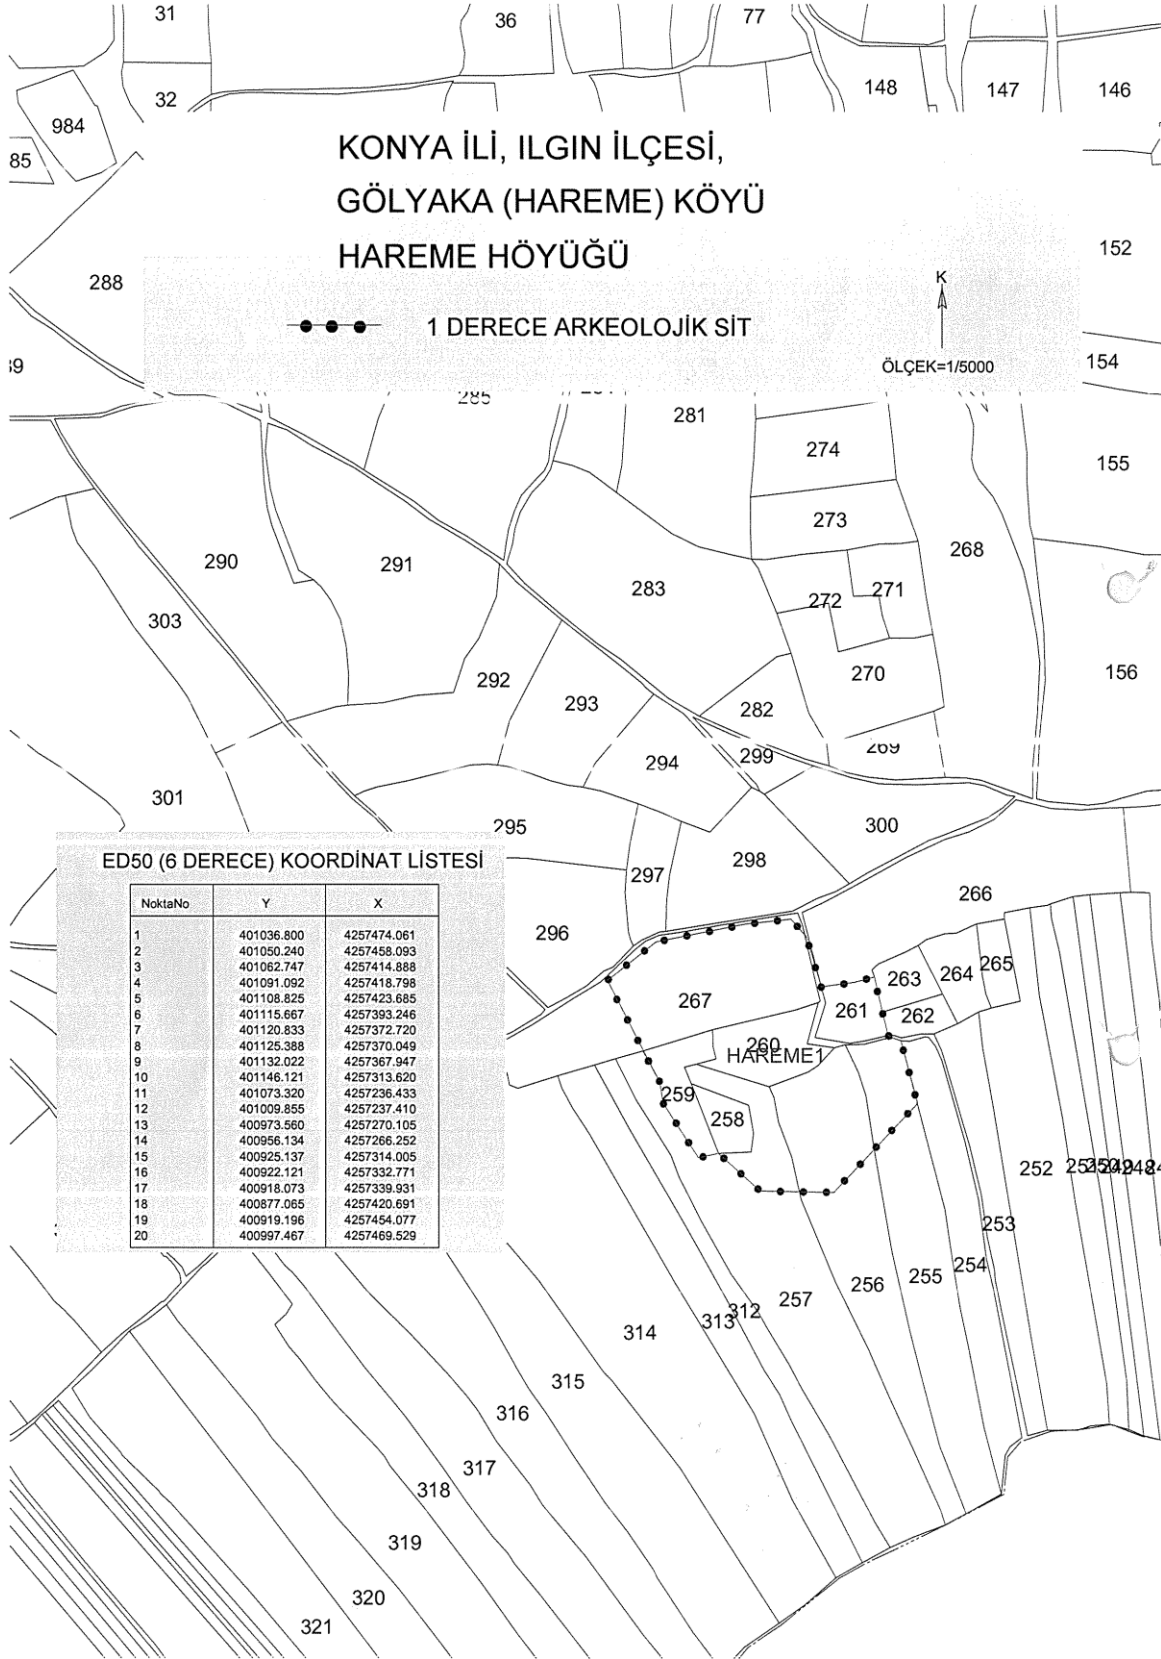

T.C.  
KÜLTÜR VE TURİZM BAKANLIĞI  
Konya Kültür Varlıklarını Koruma Bölge Kurulu

KARAR

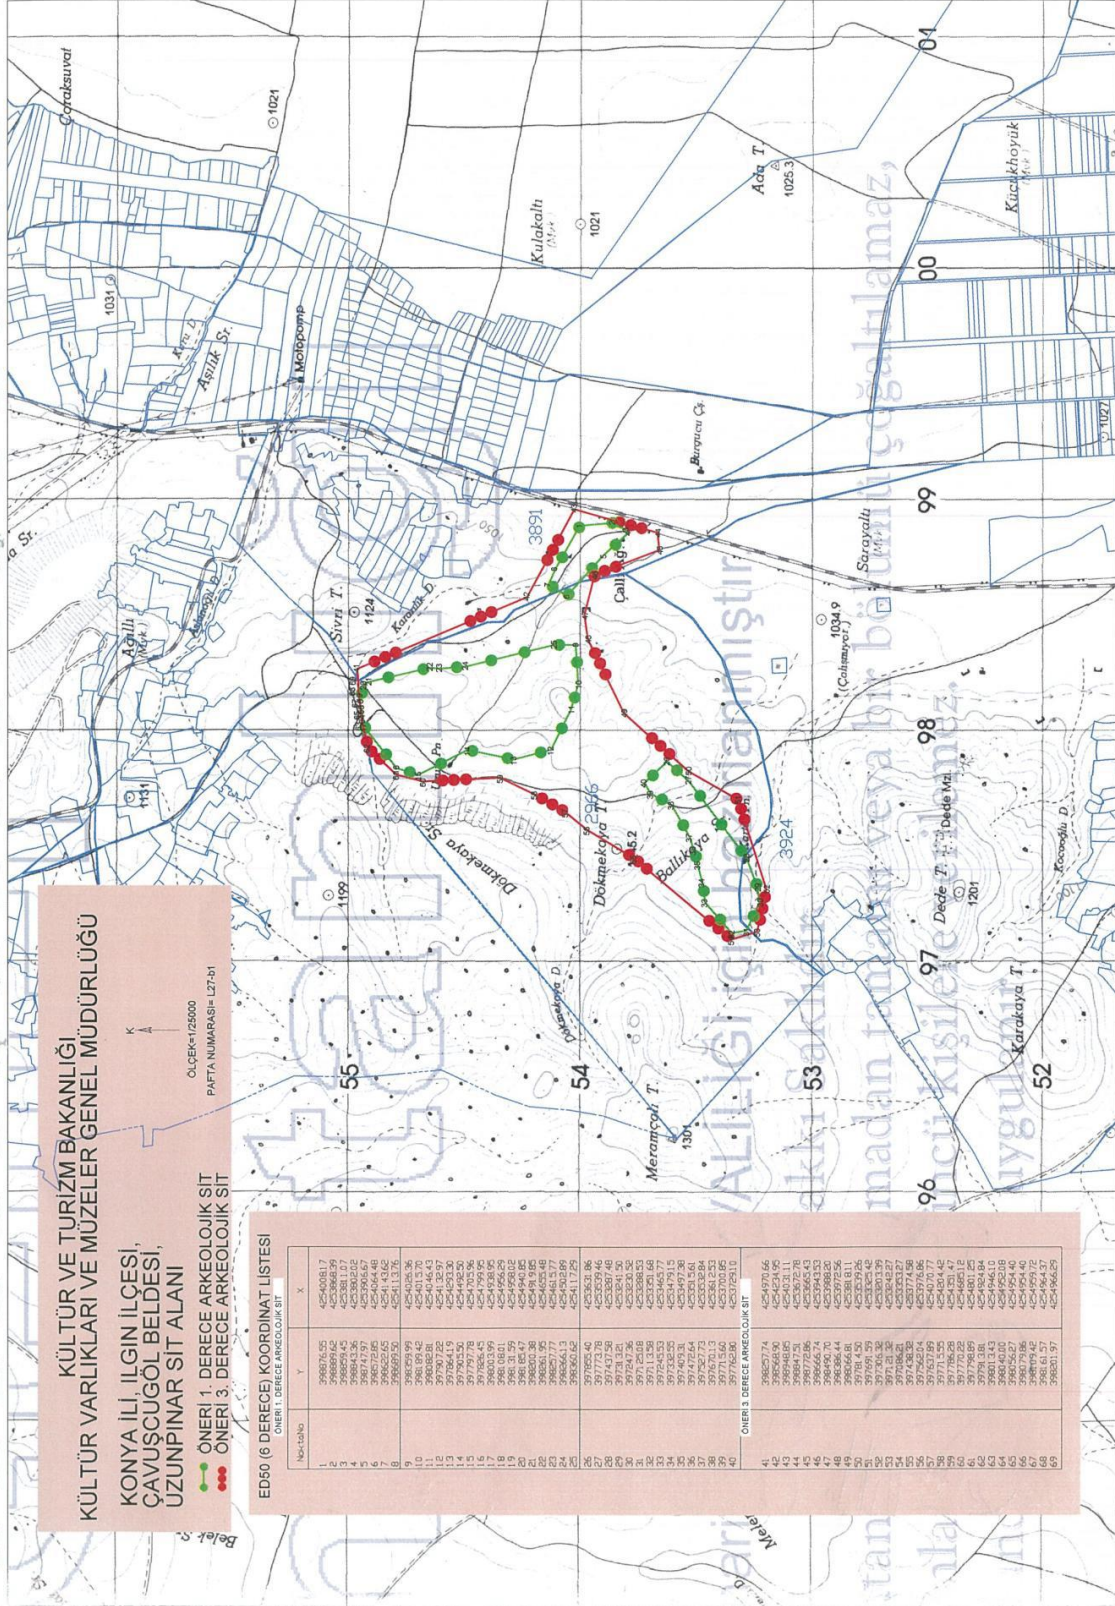

**T.C.**  
**KÜLTÜR VE TURİZM BAKANLIĞI**  
**Konya Kültür Varlıklarını Koruma Bölge Kurulu**

**KARAR**

