

T.C.
KÜLTÜR VE TURİZM BAKANLIĞI
ANTALYA KÜLTÜR VARLIKLARINI KORUMA BÖLGE KURULU
KARAR

Toplantı Tarihi ve No.:08.12.2022/409
Karar Tarihi ve No. :08.12.2022/14916

Toplantı Yeri
ANTALYA

Burdur İli, Karamanlı İlçesi, Çamlık Mahallesi, kısmen Kurulumuzun 10.04.2017 tarih ve 6016 sayılı kararıyla tescil edilen I. ve III. Derece Arkeolojik Sit Alanında kalan, özel mülkiyete ait, 307 ada 13 parsel ile tescilli alan dışında kalan, özel mülkiyetteki, 307 ada 14, 15 parseller ve çevresinde tespit edilen kiremit ve seramik parçaları vb. arkeolojik yüzey buluntularının 2863 sayılı yasanın 3. ve 6. maddelerinde tanımlanan nitelikleri taşıdığı,

Konuya ilişkin aynı yasanın 7. maddesi ile Korunması Gerekli Taşınmaz Kültür Varlıklarının ve Sitlerin Tespit ve Tescili Hakkında Yönetmeliğin 6. maddesi gereği ilgili Kurum görüşlerinin Kurul Müdürlüğüne istendiği,

Burdur Çevre, Şehircilik ve İklim Değişikliği İl Müdürlüğü, Burdur İl Özel İdaresi İmar ve Kentsel İyileştirme Müdürlüğü ile Karamanlı Belediye Başkanlığının tescile yönelik olumsuz bir görüşlerinin olmadığı, diğer kurum görüşlerinin süresi içerisinde iletilmediğinin Kurulumuza sunulan bilgi ve belgelerden anlaşıldığına,

Buna göre, Kurulumuzun 10.04.2017 tarih ve 6016 sayılı kararıyla tescil edilen I. ve III. Derece Arkeolojik Sit Alanı sınırlarının güncel tespitleri kapsayacak şekilde kararımız eki 1/10000 ölçekli haritada gösterildiği şekliyle yeniden düzenlenmesinin uygun bulunduğu (olumlu),

Sit Alanında tamamen ya da kısmen kalan taşınmazların ilgili Kadastro Müdürlüğüne Kurul Müdürlüğüne bildirilmesine, bu işlem sonrasında taşınmazların tapu kayıtlarına tamamen ya da kısmen kaldırılmasına dair ilgili şerhlerin konulmasının sağlanmasına,

Sit alanında Koruma Yüksek Kurulunun Arkeolojik Sit Alanlarına ilişkin ilke kararlarının geçerli olduğuna, kaçak kazı yapılmasının önlenmesi, can ve mal güvenliğinin sağlanması amacıyla mahalli kolluk kuvvetleri ve ilgili kurumlarca gerekli önlemlerin alınması gerektiğine,

2863 sayılı yasanın 17. maddesi gereği bu alanda her ölçekteki plan uygulamasının durdurulmasına, Kurul Müdürlüğüne geçiş dönemi koruma esasları ve kullanma şartlarının belirlenmesine yönelik yapılacak çalışmanın Kurulumuza iletilmesine karar verildi.

BAŞKAN

Prof.Dr. Osman ERAVŞAR
İMZA

BAŞKAN YARDIMCISI

Prof.Dr. H.Sabri ALANYALI
İMZA

Üye

Mesut BAYAT
İMZA

Üye

İlhan KAYMAZ
İMZA

Üye

İbrahim ÖNER
İMZA

Üye

Belgin ŞAHİN
İMZA

Üye

Bekir Cenap ALTIPARMAK
İMZA

Üye

Karamanlı Bld.Tem.
(BULUNMADI)

Üye

Murat KALEAĞASIOĞLU
Burdur Müze Md.
İMZA

Üye

Üye

I.DERECE ARKEOLOJİK SİT ALANI SINIR KOORDİNATLARI UTM 6 DERECE, ED-50, DOM:27			
NoktaNo	Y	X	
1ARKSIT/1	752851.45	4137889.57	
1ARKSIT/2	752864.13	4137869.01	
1ARKSIT/3	752867.64	4137849.85	
1ARKSIT/4	752850.45	4137837.67	
1ARKSIT/5	752830.25	4137846.05	
1ARKSIT/6	752826.18	4137854.26	
1ARKSIT/7	752819.43	4137875.36	
1ARKSIT/8	752833.01	4137889.57	
III.DERECE ARKEOLOJİK SİT ALANI SINIR KOORDİNATLARI UTM 6 DERECE, ED-50, DOM:27			
NoktaNo	Y	X	
1	752762.922	4137968.931	
2	752778.745	4137987.481	
3	752808.208	4138000.576	
4	752837.125	4138000.031	
5	752864.951	4137991.301	
6	752886.775	4137968.385	
7	752910.237	4137930.193	
8	752933.152	4137869.630	
9	752932.607	4137829.255	
10	752921.694	4137804.157	
11	752902.052	4137792.153	
12	752867.679	4137771.966	
13	752846.400	4137771.420	
14	752812.572	4137762.332	
15	752788.020	4137816.160	
16	752764.013	4137857.626	
17	752753.101	4137908.368	

GÖSTERİM

I.DERECE ARKEOLOJİK SİT

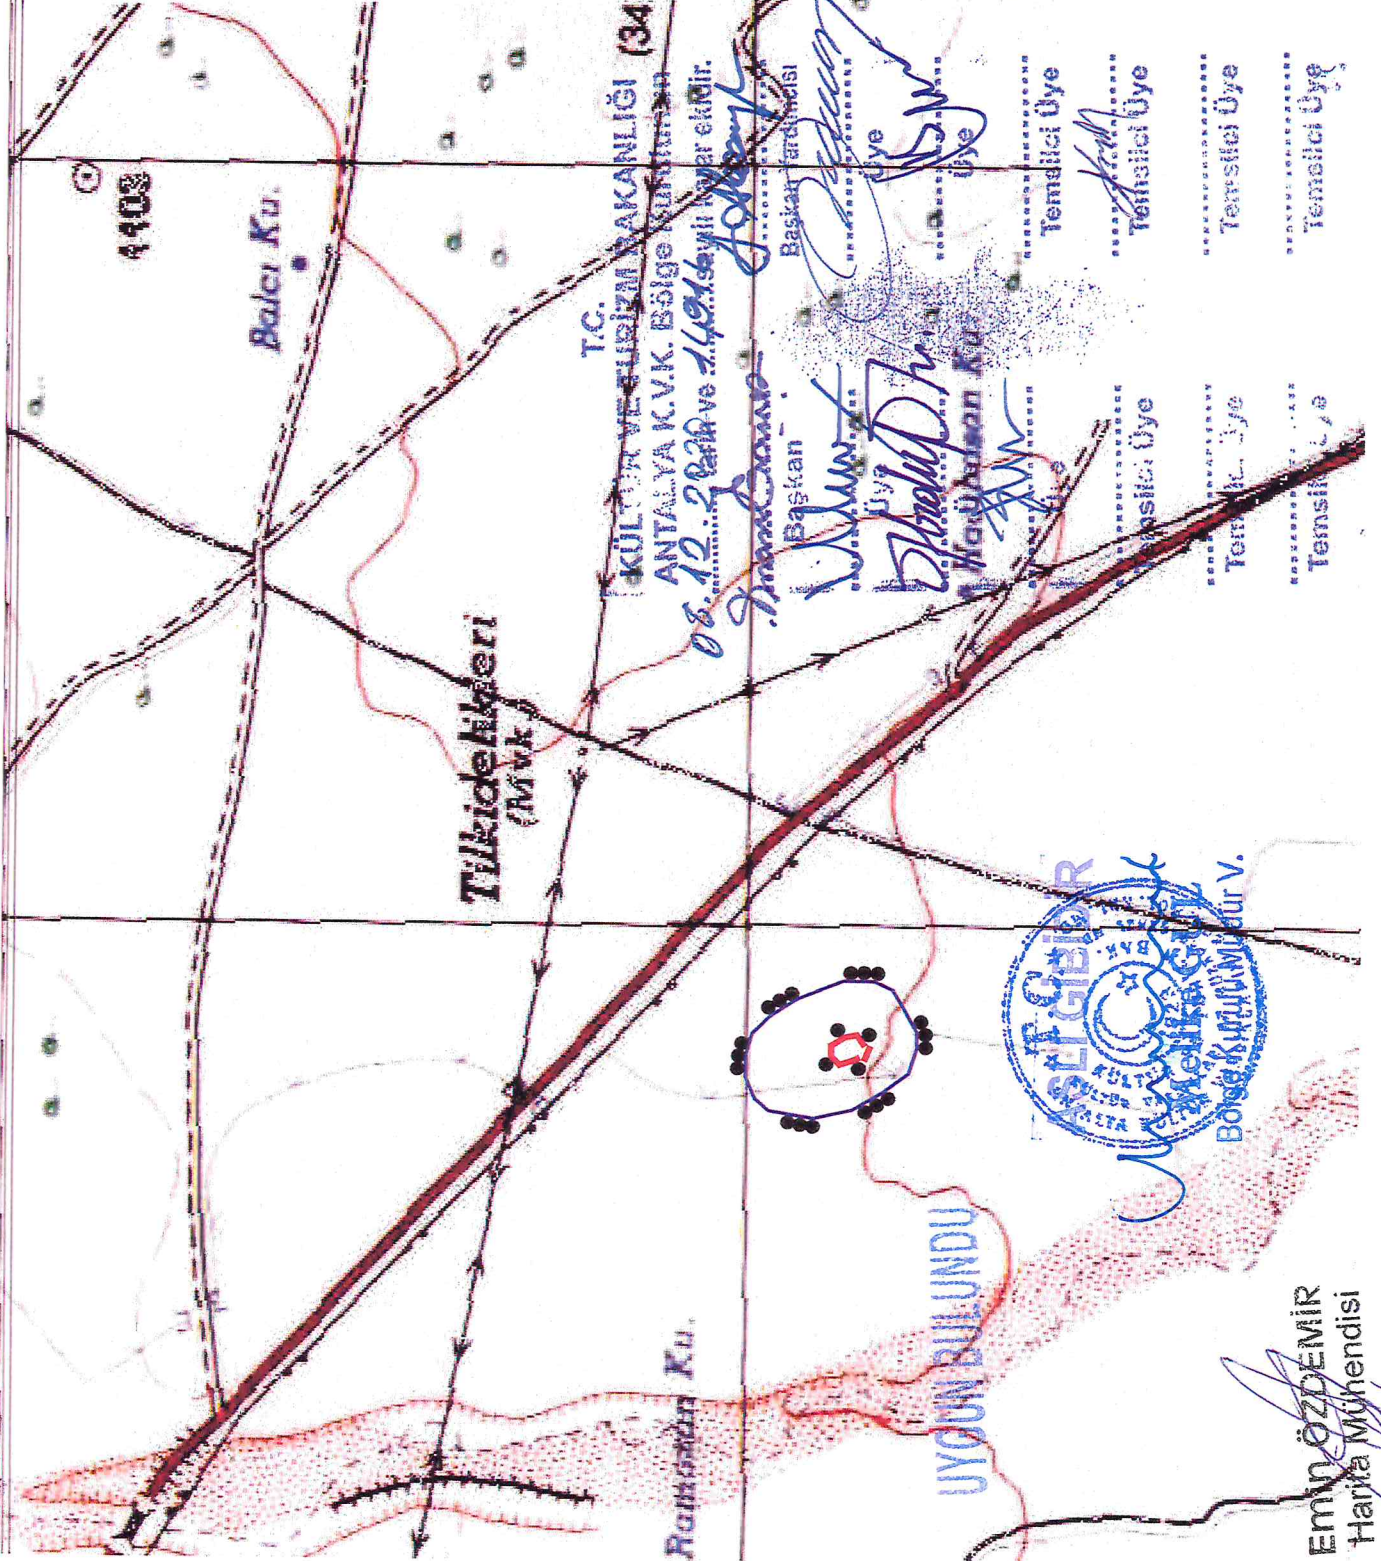
ALANI SINIRI

III.DERECE ARKEOLOJİK SİT

ALANI SINIRI

PAFTA NO: N23 B4

ÖLÇEK: 1/10000

Emin ÖZDEMİR
Harita MühendisiKTB (ANTALYA KÜLTÜR
VARLIKLARINI KORUMA BOLGE
KURULU MÜDURLUĞU)
Kayıt Sayısı: 1780130
07.12.2022 09:31:14 tarihinde
Cennet ÖZKAN teslim almıştır