

T.C.  
KÜLTÜR VE TURİZM BAKANLIĞI  
ANTALYA KÜLTÜR VARLIKLARINI KORUMA BÖLGE KURULU  
KARAR

**Toplantı Tarihi ve No.:**13.06.2022/383  
**Karar Tarihi ve No. :**13.06.2022/14091

**Toplantı Yeri**  
ANTALYA

Isparta İli, Uluborlu İlçe merkezine yönelik hazırlanan 1/1000 ölçekli Revizyonu Uygulama İmar Planını yönelik görüş verilmesine ilişkin Uluborlu Belediye Başkanlığının 17.05.2022 tarih ve 1279 sayılı yazısı, koruma alanı sınırı grafik pafta üzerinden belirlenen koruma alanı sınırlarının sayısallaştırılmasına yönelik çalışmalara başlandığına ilişkin Antalya Kültür Varlıklarını Koruma Bölge Kurulu Müdürlüğünün 01.06.2022 tarih ve 2557684 sayılı yazısı, Antalya Kültür ve Tabiat Varlıklarını Koruma Bölge Kurulunun 18.10.2010 tarih ve 4459 sayılı kararıyla sınırı son şeklini alan, Zincirli Mahallesi, Vakıflar mülkiyetinde, 377 ada 9 parseldeki, I. Grup yapı olarak tescilli Bahçe Camii'ne ait koruma alanı sınırının sayısallaştırılarak güncellenmesine ilişkin Antalya Kültür Varlıklarını Koruma Bölge Kurulu Müdürlüğünün 09.06.2022 tarih ve 1431155 kayıt numaralı uzman raporu okundu, ekleri ve dosyası incelendi, yapılan görüşmeler sonucunda;

Isparta İli, Uluborlu İlçesi, Zincirli Mahallesi, Vakıflar mülkiyetinde, Antalya Kültür ve Tabiat Varlıklarını Koruma Bölge Kurulunun 18.10.2010 tarih ve 4459 sayılı kararıyla koruma alanı sınırı son şeklini alan, 377 ada 9 parseldeki, I. Grup yapı olarak tescilli Bahçe Camii'ne ait koruma alanı sınırının, Kurulumuzun 08.08.2017 tarih ve 6576 sayılı kararıyla I. Grup yapı olarak tescil edilen, Uluborlu Belediyesi mülkiyetinde, 378 ada 4 parseldeki I. Bahçe Çeşmesine ait koruma alanı sınırıyla birleştirilerek kararımız eki 1/1000 ölçekli paftada gösterildiği şekilde sayısallaştırılarak güncellenmesine, koruma alanı içerisinde 2863 sayılı yasanın 8. maddesi uyarınca Kurulumuzdan izinsiz inşai ve fiziki uygulamada bulunulmamasına, tescilli yapı ve koruma alanının planlara işlenerek ilgili plan hükümleriyle birlikte Kurulumuza iletilmesine,

Koruma Alanında tamamen ya da kısmen kalan taşınmazların ilgili Kadastro Müdürlüğüne Kurul Müdürlüğüne bildirilmesine, bu işlem sonrasında taşınmazların tapu kayıtlarına tamamen ya da kısmen kaldırıldığına dair ilgili şerhlerin konulmasının sağlanmasına karar verildi.

**BAŞKAN**  
Prof.Dr. Osman ERAVŞAR  
İMZA



**BAŞKAN YARDIMCISI**  
Prof.Dr. H.Sabri ALANYALI  
(BULUNMADI)

**Üye**  
Mesut BAYAT  
İMZA

**Üye**  
İlhan KAYMAZ  
İMZA

**Üye**  
İbrahim ÖNER  
İMZA

**Üye**  
Belgin ŞAHİN  
İMZA

**Üye**  
Bekir Cenap ALTIPARMAK  
(BULUNMADI)

**Üye**  
Uluborlu Bld.Tem.  
(BULUNMADI)

**Üye**  
Meryem ÖZEREN  
Vakıflar Bölge Müd.Tem.  
İMZA

**Üye**

**Üye**

ISPARTA İLİ, ULUBORLU İLÇESİ, ZİNCİRLİ MAHALLESİ

ÇEŞME

BAHÇE CAMI

KORUMA ALANI KOORDİNATLARI


Nokta No	Y	X
1	540769.558	4215046.388
2	540754.402	4215040.076
3	540745.261	4215037.465
4	540741.551	4215035.295
5	540734.256	4215030.292
6	540724.112	4215022.864
7	540712.089	4215044.030
8	540733.073	4215054.541
9	540732.185	4215060.790
10	540729.385	4215065.134
11	540739.801	4215070.625
12	540740.906	4215071.609
13	540748.769	4215074.669
14	540754.467	4215075.963
15	540761.493	4215071.237
16	540764.730	4215061.181
17	540767.221	4215056.933

UTM:3 DOM:30 DATUM: ITRF

ÖLÇEK:1/1000

Nokta No	Y	X
1	540805.043	4215230.577
2	540789.887	4215224.265
3	540780.746	4215221.654
4	540777.036	4215219.485
5	540769.741	4215214.481
6	540759.597	4215207.053
7	540747.574	4215228.219
8	540768.558	4215238.731
9	540767.670	4215244.979
10	540764.870	4215249.323
11	540775.286	4215254.814
12	540776.391	4215255.798
13	540784.254	4215258.858
14	540789.952	4215260.152
15	540796.978	4215255.426
16	540800.214	4215245.370
17	540802.705	4215241.123

UTM:3 DOM:30 DATUM: ED50

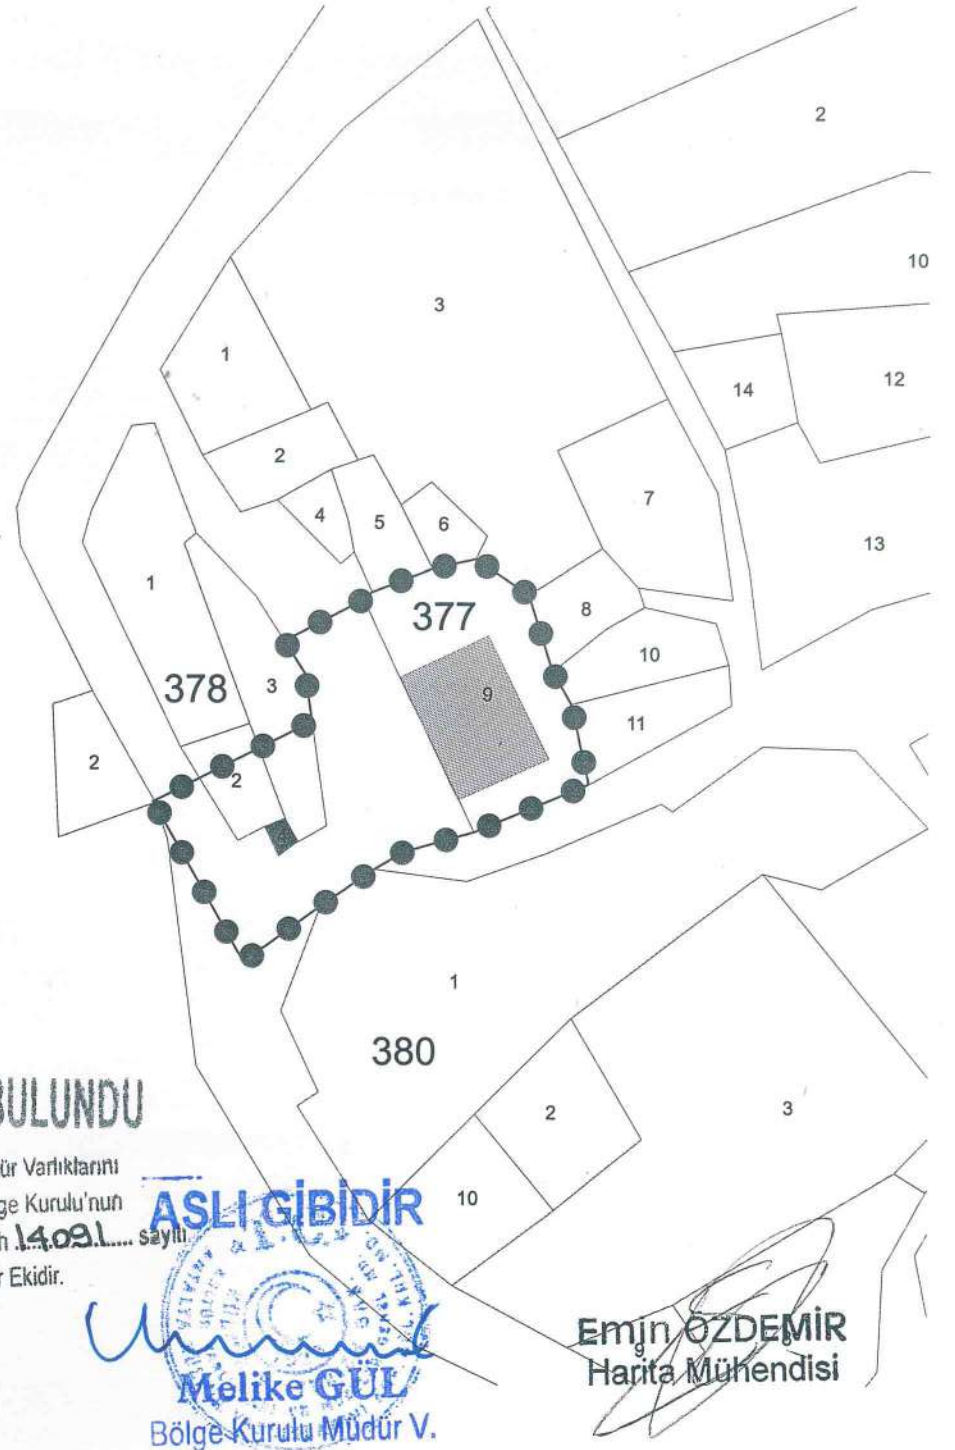

UYGUN BULUNDU

Antalya Kültür Varlıklarını  
Koruma Bölge Kurulu'nun

13.06.2022 Tarih 14.031... sayılı

Karar Ekidir.

ASLI GIBİDİR

Melike GÜL  
Bölge Kurulu Müdür V.

EmİN ÖZDEMİR  
Harita Mühendisi

KTB (ANTALYA KÜLTÜR  
VARLIKLARINI KORUMA BÖLGE  
KURULU MÜDÜRLÜĞÜ)  
Kayıt Sayısı: 1431155  
09.06.2022 09:39:54 tarihinde  
Aysun DİKBAS teslim almıştır

