

T.C.
KÜLTÜR VE TURİZM BAKANLIĞI
ANTALYA KÜLTÜR VARLIKLARINI KORUMA BÖLGE KURULU
KARAR

Toplantı Tarihi ve No.:12.05.2022/379
Karar Tarihi ve No. :12.05.2022/13932

Toplantı Yeri
ANTALYA

Antalya İli, Manavgat İlçesi, Belek Özel Çevre Koruma Bölgesinde kalan, Gündoğdu Mahallesinde, Hazine mülkiyetindeki, 362 ada 43 parselin GES amaçlı irtifak işlemine ilişkin Manavgat Milli Emlak Müdürlüğünün 02.02.2022 tarih ve 2862026 sayılı yazısı nedeniyle yapılan incelemede, söz konusu parselde tespit edilen antik yapı kalıntılarına ilişkin Antalya Kültür Varlıklarını Koruma Bölge Kurulu Müdürlüğünün 11.03.2022 tarih ve 2270208 sayılı yazısı, Antalya Büyükşehir Belediyesinin 16.03.2022 tarih ve 135269 sayılı yazısı, Manavgat Belediyesinin 24.03.2022 tarih ve 37592 sayılı, 28.04.2022 tarih ve 41420 sayılı yazıları, ASAT Genel Müdürlüğünün 07.04.2022 tarih ve 63320 sayılı yazısı, Antalya Kültür Varlıklarını Koruma Bölge Kurulu Müdürlüğünün 11.05.2022 tarih ve 1376508 kayıt numaralı uzman raporu okundu, ekleri ve dosyası incelendi, yapılan görüşmeler sonucunda;

Antalya İli, Manavgat İlçesi, Belek Özel Çevre Koruma Bölgesinde kalan, Gündoğdu Mahallesinde, Hazine mülkiyetindeki, 362 ada 43 parselde tespit edilen antik kalıntıların 2863 sayılı Yasanın 3. ve 6. maddelerinde tanımlanan nitelikleri taşıdığı,

Konuya ilişkin aynı yasanın 7. maddesi ile Korunması Gerekli Taşınmaz Kültür Varlıklarının ve Sitlerin Tespit ve Tescili Hakkında Yönetmeliğinin 6. maddesi gereği ilgili Kurum görüşlerinin Kurul Müdürlüğünce istendiği,

İstenen kurum görüşlerinden iletilen Antalya Büyükşehir Belediyesi, Manavgat Belediyesi, ASAT Genel Müdürlüğünün yazılarında tescile yönelik olumsuz bir görüşün olmadığı, diğer kurumların görüşünün süresi içerisinde iletilmediğinin Kurulumuza sunulan bilgi ve belgelerden anlaşıldığına,

Buna göre, söz konusu antik kalıntıların bulunduğu alanın I. Derece Arkeolojik Sit Alanı olarak tescil edilmesine, sit sınırının kararımız eki 1/2000 ölçekli haritada gösterildiği şekliyle belirlenmesine, Arkeolojik Sit Alanında Koruma Yüksek Kurulunun arkeolojik sit alanlarıyla ilgili ilke kararlarının geçerli olduğuna,

Sit Alanında tamamen ya da kısmen kalan taşınmazların ilgili Kadastro Müdürlüğünce Kurul Müdürlüğüne bildirilmesine, bu işlem sonrasında taşınmazların tapu kayıtlarına tamamen ya da kısmen kaldığına dair ilgili şerhlerin konulmasının sağlanmasına,

Sit alanı içerisinde can ve mal güvenliğinin sağlanması, kaçak kazıların önlenmesi amacıyla gerekli güvenlik önlemlerinin ilgili kurumlar ve mahalli kolluk kuvvetlerince alınmasına,

2863 sayılı yasanın 17. maddesi gereği bu alanda her ölçekteki plan uygulamasının durdurulmasına, I. Derece Arkeolojik Sit Alanı sınırının 05.11.1999 tarih ve 658 sayılı ilke kararı gereği "Aynen Korunacak I. Derece Arkeolojik Sit Alanı" olarak planlara işlenmesine ve ilgili Meclis kararıyla birlikte Kurulumuza iletilmesine, ayrıca koruma amaçlı imar planlarının da hazırlatılarak Kurulumuza sunulmasına karar verildi.

BAŞKAN
Prof.Dr. Osman ERAVŞAR
İMZA

Üye
Mesut BAYAT
İMZA

Üye
Belgin ŞAHİN
İMZA

Üye
Hakime YILMAZ
Manavgat Bld. Tem.
İMZA

ASLI GİBİDİR
T.C.
KÜLTÜR VE TURİZM BAKANLIĞI
ANTALYA KÜLTÜR VARLIKLARINI KORUMA BÖLGE KURULU
Bölge Kurulu
Üye
İlhan KAYMAZ
İMZA

Üye
Bekir Cenap ALTIPARMAK
(BULUNMADI)

Üye
Güner KOZDERE
Side Müze Md.
İMZA

BAŞKAN YARDIMCISI
Prof.Dr. H.Sabri ALANYALI
İMZA


Üye
İbrahim ÖNER
İMZA

Üye
Serkan ÖZDEMİR
Ant.Büyükşehir Bld.Tem.
İMZA

Üye
Erdem SATILMIŞ
Çevre Şehircilik ve İklim
Değişikliği Md.Tem.
İMZA

Antalya Kültür Varlıklarını
Koruma Bölge Kurulu'nun
12.05.2022 Tarihli 13932 sayılı
Karar Ekidir.

KTB (ANTALYA KÜLTÜR
VARLIKLARINI KORUMA BÖLGE
KURULU MÜDÜRLÜĞÜ)
Kayıt Sayısı: 1376508
11.05.2022 14:47:05 tarihinde
Aysun DİKBAS teslim almıştır

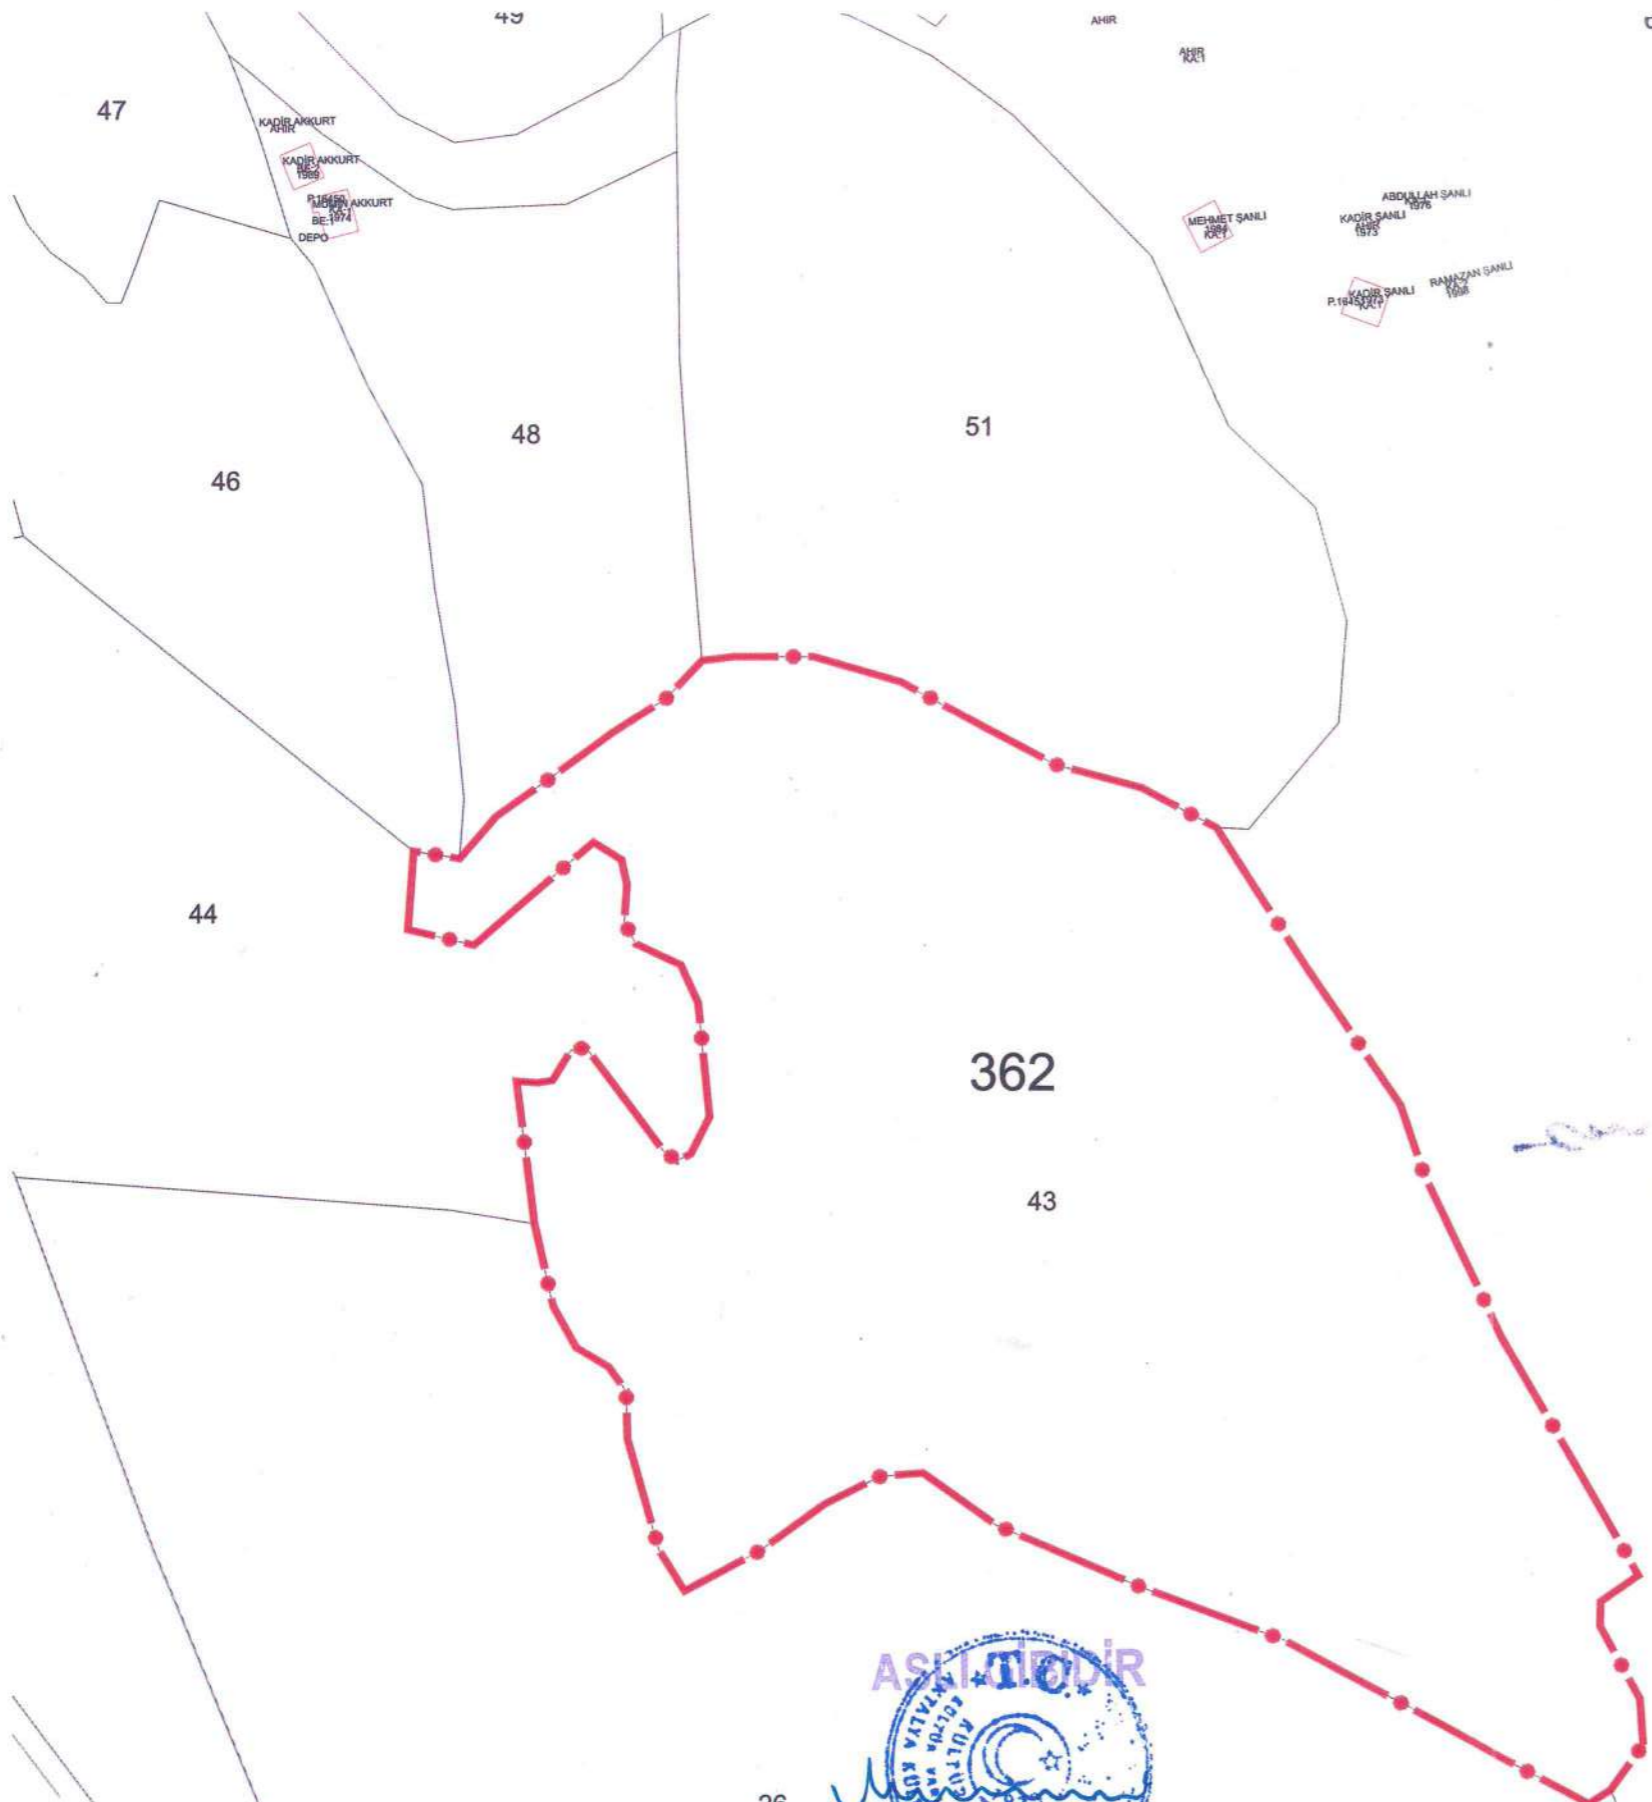

ANTALYA İLİ, MANAVGAT İLÇESİ, GÜNDOĞDU MAHALLESİ
I. DERECE ARKEOLOJİK SİT ALANI



ÖLÇEK: 1/2000

UTM:3 DOM:30 DATUM:ITRF96

Nokta No	Y	X
1	609676.370	4080405.309
2	609667.718	4080393.384
3	609661.859	4080389.628
4	609581.326	4080432.846
5	609543.554	4080446.812
7	609505.292	4080462.952
8	609485.995	4080476.590
9	609474.799	4080475.696
10	609460.135	4080488.364
11	609443.027	4080455.970
12	609423.126	4080445.321
13	609416.318	4080456.144
14	609407.939	4080485.472
15	609407.589	4080498.041
16	609403.021	4080504.321
17	609394.584	4080509.413
18	609388.474	4080520.324
19	609383.559	4080542.214
20	609378.816	4080579.990
21	609384.481	4080579.594
22	609388.301	4080580.253
23	609393.176	4080588.290
24	609396.997	4080589.080
25	609417.581	4080561.281
26	609421.107	4080559.042
27	609424.864	4080580.886
28	609429.586	4080570.701
29	609426.559	4080601.014
30	609421.948	4080611.159
31	609410.090	4080616.692
32	609407.044	4080622.445
33	609407.703	4080632.458
34	609406.254	4080639.046
35	609398.876	4080643.657
36	609367.463	4080616.206
37	609349.940	4080620.290
38	609351.390	4080641.107
39	609363.635	4080639.210
40	609373.278	4080650.390
41	609387.622	4080660.579
42	609403.812	4080672.722
43	609417.941	4080681.878
44	609427.414	4080691.915
45	609435.851	4080682.933
46	609456.875	4080692.933
47	609479.779	4080686.328
48	609496.939	4080677.020
49	609520.922	4080664.501
50	609543.501	4080658.480
51	609563.502	4080647.985
52	609588.252	4080609.528
53	609611.993	4080574.440
54	609618.012	4080556.549
55	609638.978	4080512.668
56	609675.080	4080450.115
57	609665.022	4080443.132
58	609664.877	4080436.586
59	609675.497	4080417.529

UTM:3 DOM:30 DATUM:ED50

Nokta No	Y	X
1	609711.214	4080587.523
2	609702.562	4080575.598
3	609696.703	4080571.842
4	609616.170	4080615.061
5	609578.397	4080628.827
6	609540.135	4080645.167
7	609520.738	4080658.806
8	609509.642	4080657.912
9	609494.978	4080650.580
10	609477.870	4080638.186
11	609457.968	4080627.537
12	609451.160	4080638.361
13	609442.781	4080667.889
14	609442.432	4080680.258
15	609437.864	4080686.538
16	609429.426	4080691.630
17	609423.316	4080702.541
18	609418.401	4080724.431
19	609413.558	4080752.207
20	609419.323	4080761.812
21	609423.144	4080762.471
22	609428.019	4080770.507
23	609431.840	4080771.298
24	609452.524	4080743.498
25	609455.950	4080741.259
26	609459.507	4080743.103
27	609464.429	4080752.919
28	609461.402	4080783.232
29	609456.791	4080793.376
30	609444.933	4080798.910
31	609441.888	4080804.663
32	609442.546	4080814.676
33	609441.097	4080821.264
34	609433.719	4080825.875
35	609402.306	4080788.424
36	609394.783	4080802.509
37	609386.232	4080823.325
38	609398.477	4080821.428
39	609408.121	4080832.609
40	609422.465	4080842.797
41	609438.655	4080854.940
42	609452.784	4080864.097
43	609462.258	4080874.133
44	609470.695	4080875.152
45	609491.719	4080875.152
46	609514.623	4080868.546
47	609531.784	4080859.238
48	609555.767	4080846.719
49	609578.346	4080840.698
50	609598.347	4080830.202
51	609623.097	4080791.745
52	609646.636	4080756.656
53	609652.857	4080738.765
54	609673.823	4080694.864
55	609709.805	4080632.330
56	609699.867	4080625.347
57	609699.721	4080618.800
58	609710.341	4080599.743

ASLI MÜHÜR
ANTALYA KÜLTÜR VARLIKLARINI KORUMA BÖLGE KURULU
MELİKE GÜL
Bölge Kurulu Müdür V.

Emin ÖZDEMİR
Harita Mühendisi

NAFİ KULAKSIZ
1982 38

Dna
Manavgat
İsmail