

**T.C.**  
**KÜLTÜR VE TURİZM BAKANLIĞI**  
**ANTALYA KÜLTÜR VARLIKLARINI KORUMA BÖLGE KURULU**  
**KARAR**

**Toplantı Tarihi ve No.:**30.11.2021/360  
**Karar Tarihi ve No. :**30.11.2021/13160

**Toplantı Yeri**  
**ANTALYA**

Isparta İli, Şarkikarağaç İlçesi, Çarıksaraylar Beldesinde, Belediye mülkiyetindeki, 309 ada 1 parselde yer alan tescilli camiye yönelik hazırlanan Antalya Kültür Varlıklarını Koruma Bölge Kurulunun 11.11.2021 tarih ve 12992 sayılı karar eki koruma alanı paftasında sehven 310 yazılan ada numarasının düzeltilmesine ilişkin Antalya Kültür Varlıklarını Koruma Bölge Kurulu Müdürlüğünün 23.11.2021 tarih ve 1061561 kayıt numaralı uzman raporu okundu, ekleri ve dosyası incelendi, yapılan görüşmeler sonucunda;

Isparta İli, Şarkikarağaç İlçesi, Çarıksaraylar Beldesinde, Belediye mülkiyetindeki, 309 ada 1 parselde yer alan tescilli camiye yönelik hazırlanan, Kurulumuzun 11.11.2021 tarih ve 12992 sayılı kararı eki koruma alanı paftasında ada numarasının sehven 310 yazıldığı Kurulumuza sunulan bilgi ve belgelerden anlaşıldığından kararımız eki koruma alanı paftasının ada numarası düzeltildiği şekliyle uygun bulunduğu (olumlu),

Koruma alanının 1/5000 ölçekli Nazım ve 1/1000 ölçekli Uygulama İmar Planına işlenmesine,

2863 sayılı yasa gereği tescilli yapı ve koruma alanında Kurulumuz izni alınmadan herhangi bir uygulamada bulunulmamasına karar verildi.

**BAŞKAN**

Prof.Dr. Osman ERAVŞAR  
İMZA

**BAŞKAN YARDIMCISI**

Prof.Dr. H.Sabri ALANYALI  
İMZA

**Üye**

Mesut BAYAT  
İMZA

**Üye**

İlhan KAYMAZ  
İMZA

**Üye**

İbrahim ÖNER  
İMZA


**Üye**

Belgin ŞAHİN  
İMZA

**Üye**

Çarıksaraylar Bld.Tem.  
(BULUNMADI)

**Üye**

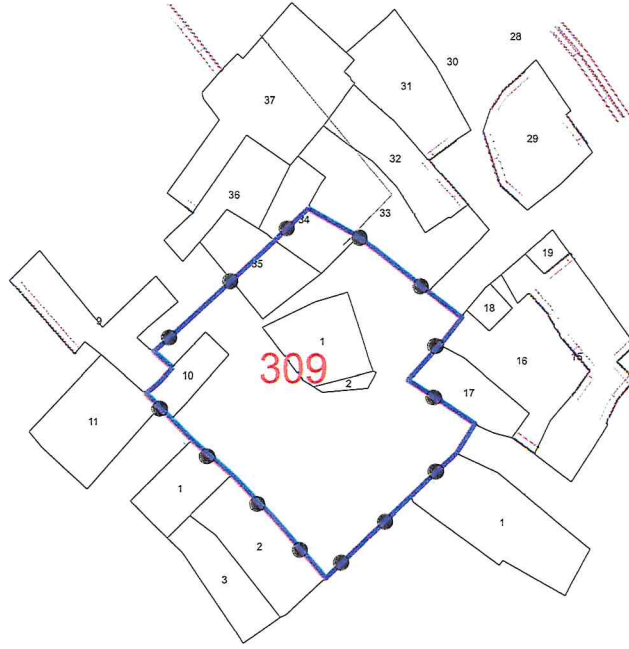

**UYGUN BULUNDU**

Antalya Kültür Varlıklarını  
Koruma Bölge Kurulu'nun  
30.11.2021 Tarih 13160... sayılı  
Karar Ekidir.

*[Handwritten signatures in blue ink]*

İSPARTA İLİ, ŞARKIKARAAĞAÇ İLÇESİ, ÇARIKSARAYLAR ULU MAH.

● ● ● KORUMA ALANI SINIRI  
PAFTA NO: L26-c-14-d-2-d  
U.T.M.3 DATUM: ED50 D.O.M:30  
ÖLÇEK: 1/1000

Nokta No	Y	X
KA1	624177.676	4221550.991
KA2	624175.760	4221564.951
KA3	624175.325	4221547.116
KA4	624173.004	4221561.355
KA5	624172.143	4221554.564
KA6	624171.401	4221568.292
KA7	624169.325	4221541.316
KA8	624168.784	4221556.642
KA9	624166.087	4221572.387
KA10	624162.626	4221575.042
KA11	624161.968	4221575.436
KA12	624158.081	4221530.420
KA13	624157.108	4221531.592
KA14	624155.169	4221579.125
KA15	624151.080	4221538.318
KA16	624145.380	4221543.944
KA17	624140.073	4221548.471
KA18	624137.303	4221551.181
KA19	624137.295	4221557.974
KA20	624135.776	4221552.760
KA21	624135.598	4221556.001
KA22	624134.877	4221560.058
KA23	624133.903	4221554.560

*[Handwritten signature in blue ink]*  
**Gökhan MERGİZ**  
Harita Mühendisi