

T.C.
KÜLTÜR VE TURİZM BAKANLIĞI
ANTALYA KÜLTÜR VARLIKLARINI KORUMA BÖLGE KURULU
KARAR

Toplantı Tarihi ve No.:26.08.2021/347
Karar Tarihi ve No. :26.08.2021/12663

Toplantı Yeri
ANTALYA

Antalya İli, Konyaaltı İlçesi, Liman Mahallesinde, Doğal Sit Alanında kalan, tapulama harici alandaki Sarısu Deresi üzerinde yer alan Ortaçağ Köprüsü'nün koruma altına alınmasına ilişkin Orhan Deniz KAPLAN'ın 26.04.2021 tarihli başvurusu, Antalya Kültür Varlıklarını Koruma Bölge Kurulu Müdürlüğü'nün 12.07.2021 tarih ve 1516532 sayılı yazısı ve ekleri, DSİ 13. Bölge Müdürlüğü'nün 30.07.2021 tarih ve 14210002 sayılı yazısı ve ekleri, Antalya Büyükşehir Belediyesi Başkanlığı'nın (İmar ve Şehircilik Dairesi Başkanlığı) 09.08.2021 tarih ve 62904 sayılı yazısı, Antalya Çevre ve Şehircilik İl Müdürlüğü'nün 11.08.2021 tarih ve 1490026 sayılı yazısı, Antalya Su ve Atıksu İdaresi Genel Müdürlüğü'nün 16.08.2021 tarih ve 28043 sayılı yazısı ve ekleri, Antalya Kültür Varlıklarını Koruma Bölge Kurulu Müdürlüğü'nün 25.08.2021 tarih ve 906969 kayıt numaralı uzman raporu okundu, ekleri ve dosyası incelendi, yapılan görüşmeler sonucunda;

Antalya İli, Konyaaltı İlçesi, Liman Mahallesinde, Doğal Sit Alanında kalan, tapulama harici alanda, karayolu güzergahı dışındaki Sarısu Deresi üzerinde yer alan Orta Çağ Köprüsü'nün 2863 sayılı Yasanın 3. ve 6. maddeleri kapsamında kaldığı,

Konuya ilişkin Kanunun 7. maddesi ile Korunması Gerekli Taşınmaz Kültür Varlıklarının ve Sitlerin Tespit ve Tescili Hakkında Yönetmeliğin 6. maddesi gereği ilgili Kurumların görüşünün Kurul Müdürlüğüne istendiği,

DSİ 13. Bölge Müdürlüğü, Antalya Büyükşehir Belediyesi Başkanlığı, Antalya Çevre ve Şehircilik İl Müdürlüğü, Antalya Su ve Atıksu İdaresi Genel Müdürlüğü'nün tescile yönelik olumsuz bir görüşlerinin olmadığı Kurulumuza sunulan bilgi ve belgelerden anlaşıldığına,

Buna göre, söz konusu Köprü'nün anılan Kanunun 7. maddesi uyarınca Korunması Gerekli Taşınmaz Kültür Varlığı olarak tescil edilmesine, koruma alanının kararımız eki 1/5000 ölçekli haritada gösterildiği şekilde ve yapı grubunun Koruma Yüksek Kurulu'nun 05.11.1999 tarih ve 660 sayılı İlke Kararı doğrultusunda "I. Grup" olarak belirlenmesine,

Koruma Alanında tamamen ya da kısmen kalan taşınmazların ilgili Kadastro Müdürlüğüne Kurul Müdürlüğüne bildirilmesine, bu işlem sonrasında taşınmazların tapu kayıtlarına tamamen ya da kısmen kaldıklarına dair şerhlerin konulmasının sağlanmasına,

2863 sayılı Kanunun 8. maddesi gereğince koruma alanında Kurulumuzdan izinsiz herhangi bir fiziki-inşai müdahalede bulunulmamasına, can ve mal güvenliğinin sağlanması, kaçak kazıların önlenmesi amacıyla gerekli güvenlik önlemlerinin ilgili kurumlar ve yerel kolluk güçlerince alınmasına,

Tescilli Ortaçağ Köprüsü'nün ve Koruma Alanı'nın planlara işlenerek plan hükümleri ile birlikte Kurulumuza iletilmesine karar verildi.

BAŞKAN

Prof.Dr. Osman ERAVŞAR
İMZA

BAŞKAN YARDIMCISI
Bekir Cenap ALTIPARMAK
İMZA

Üye

Prof.Dr. H.Sabri ALANYALI
(BULUNMADI)

Üye

İlhan KAYMAZ
İMZA

Üye

İbrahim ÖNER
İMZA

Üye

Mesut BAYAT
İMZA

Üye

Belgin ŞAHİN
(BULUNMADI)

Üye

Yaşar PARLAYÜKSEL
Ant.Büyükşehir Bld.Tem.
İMZA

Üye


Tahir DOKUMACI
Konyaaltı Bld. Tem.
İMZA

Üye

Mustafa DEMİREL
Antalya Müze Md.
İMZA

Üye

Özgür Ozan BİLGİN
Çevre ve Şehircilik Md.Tem.
İMZA

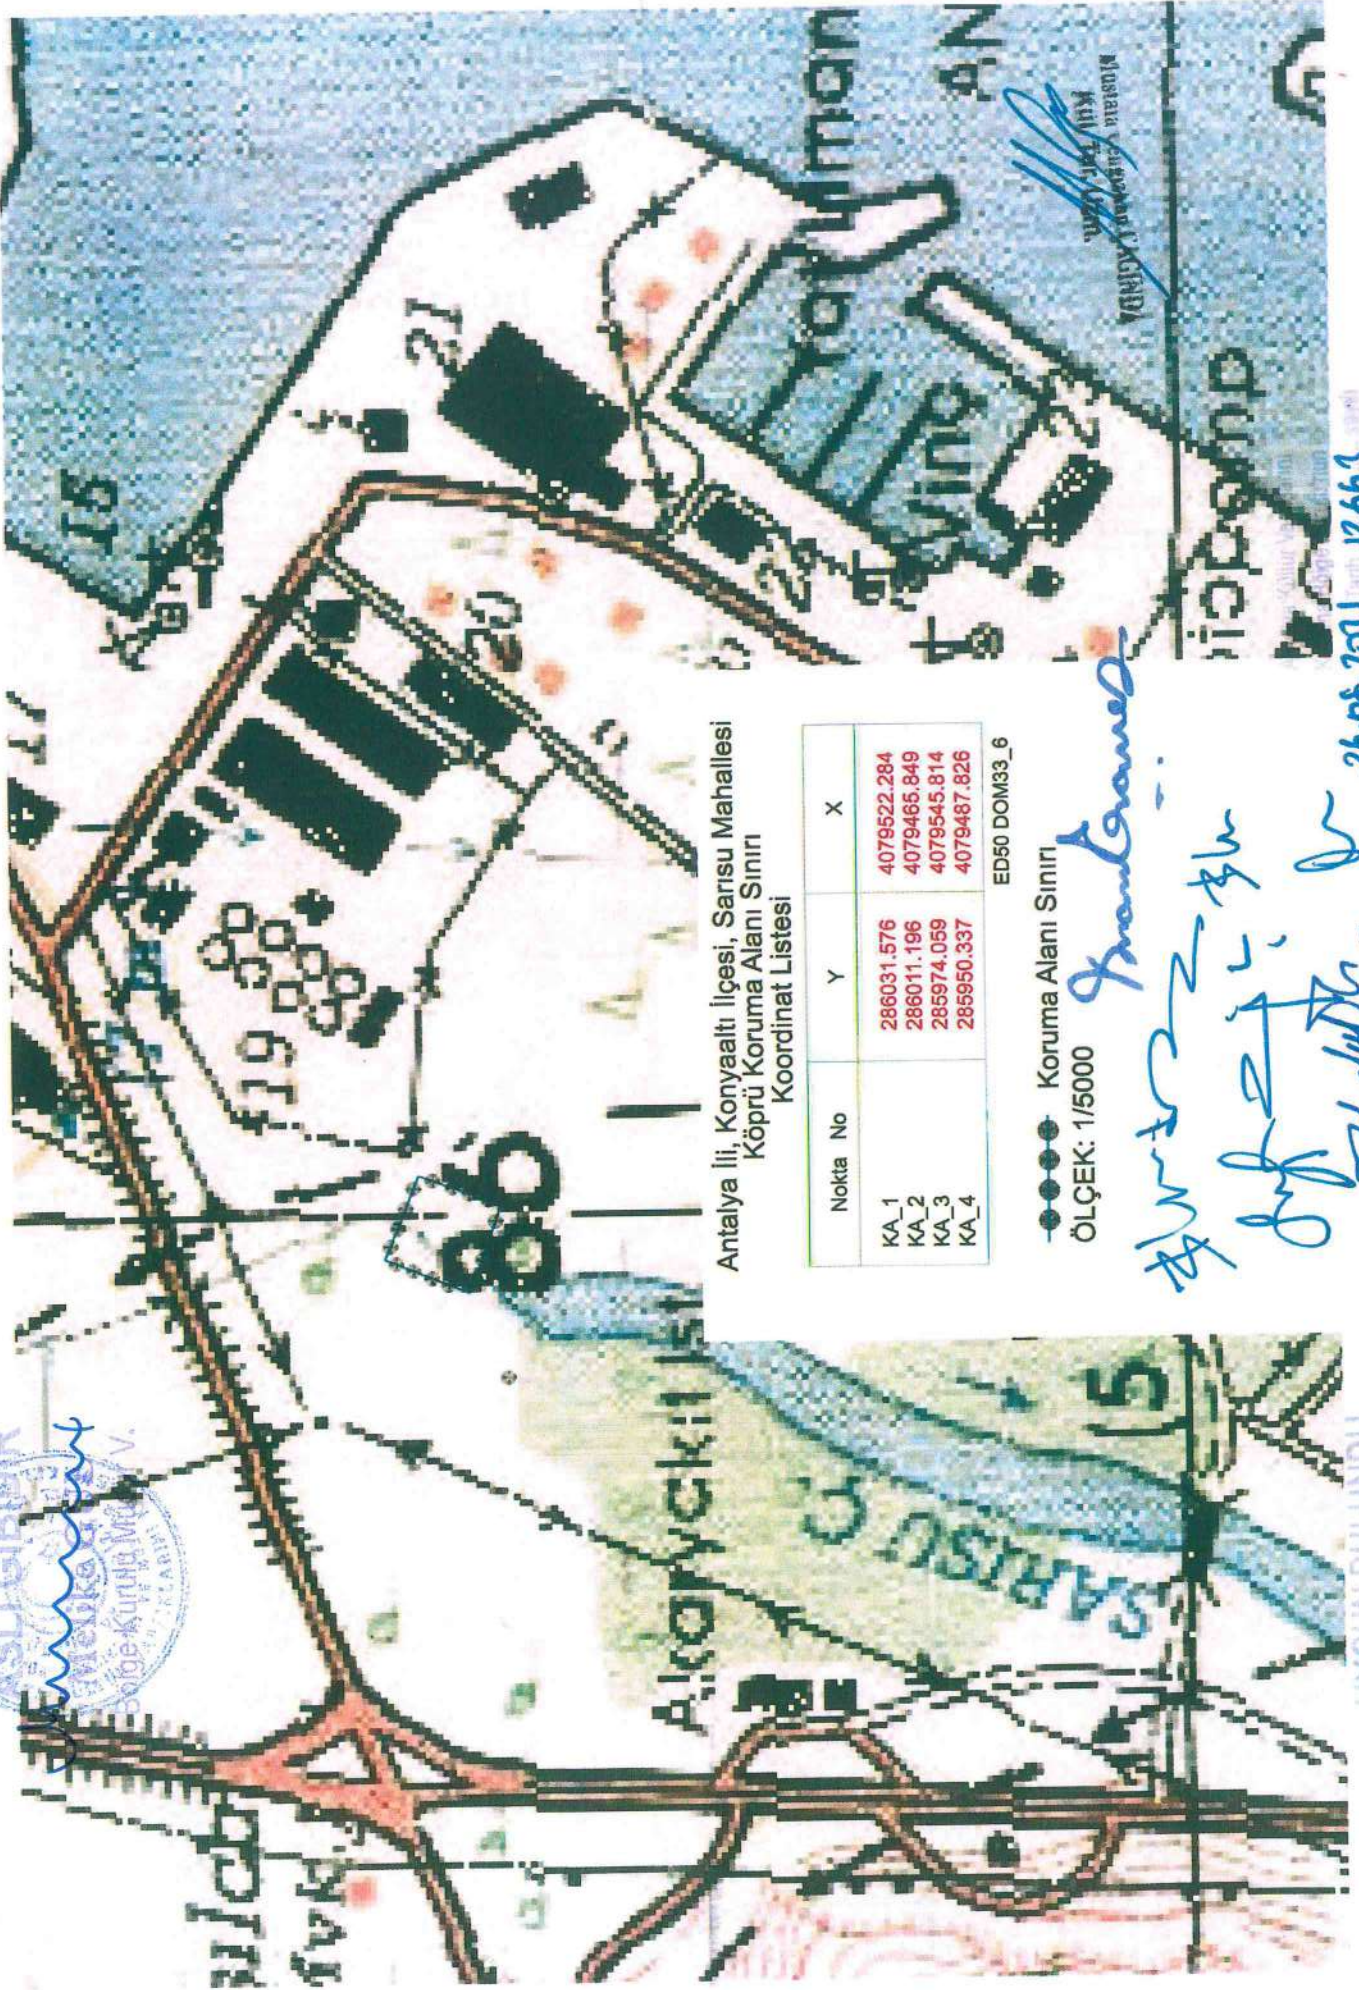

Antalya İli, Konyaaltı İlçesi, Sarısi Mahallesi
Köprü Koruma Alanı Sınırı
Koordinat Listesi

Nokta No	Y	X
KA_1	286031.576	4079522.284
KA_2	286011.196	4079465.849
KA_3	285974.059	4079545.814
KA_4	285950.337	4079487.826

ED50 DOM33_6

●●●●● Koruma Alanı Sınırı

ÖLÇEK: 1/5000

Frankoanet

Şirketin...
İşleten...
İmza...

UYGUN BULLUNDU

26.08.2011 tarih 12663 sayılı
Karar Ekidir