

T.C.
KÜLTÜR VE TURİZM BAKANLIĞI
ANTALYA KÜLTÜR VARLIKLARINI KORUMA BÖLGE KURULU
KARAR

Toplantı Tarihi ve No.: 17.01.2020/280
Karar Tarihi ve No. : 17.01.2020/10285

Toplantı Yeri
ANTALYA

Burdur İli, Çavdır İlçesi, Bayır Köyü, Eşek Tepesi Mevkiinde, Maliye Hazinesi mülkiyetindeki, 4919 parsel ve özel mülkiyetteki, 1281 nolu parselde Nas Enerji Sanayi ve Ticaret A.Ş. tarafından güneş enerjisi santrali tesis edilmesi amacıyla yapılacak imar planı çalışmalarına esas kurum görüşü talebi nedeniyle Antalya Kültür Varlıklarını Koruma Bölge Kurulu Müdürlüğü uzmanlarınca yerinde yapılan inceleme sonucunda olumlu kurum görüşü verilen alanda, Nas Enerji Sanayi ve Ticaret A.Ş. tarafından güneş enerjisi santrali tesis edilmesi amacıyla yapılacak imar planı çalışmalarına yönelik kurum görüşü talebi doğrultusunda, Burdur Müze Müdürlüğü uzmanlarınca yerinde yapılan incelemede, söz konusu parsellerden Maliye Hazinesi mülkiyetindeki, 4919 parselde tespit edilen tümülüsün tescili talebinin değerlendirilmesine ilişkin Antalya Kültür Varlıklarını Koruma Bölge Kurulunun 27.12.2019 tarih ve 10263 sayılı yerinde inceleme kararı, Antalya Kültür Varlıklarını Koruma Bölge Kurulu uzmanının 13.01.2020 tarihli raporu, Antalya Kültür Varlıklarını Koruma Bölge Kurulu üyeleri Prof. Dr. Hüseyin Sabri ALANYALI ve Prof. Dr. Osman ERAVŞAR tarafından yerinde yapılan inceleme sonucunda hazırlanan 17.01.2020 tarihli rapor okundu, ekleri ve dosyası incelendi, yapılan görüşmeler sonucunda;

Burdur İli, Çavdır İlçesi, Bayır Mahallesi, Eşek Tepesi Mevkiinde, Maliye Hazinesi mülkiyetindeki, 4919 parsel ve özel mülkiyetteki, 1281 nolu parselde Nas Enerji Sanayi ve Ticaret A.Ş. tarafından güneş enerjisi santrali tesis edilmesi amacıyla yapılacak imar planı çalışmalarına esas kurum görüşü talebi doğrultusunda Antalya Kültür Varlıklarını Koruma Bölge Kurulu Müdürlüğü tarafından daha önce uygun görüş verilen Maliye Hazinesi mülkiyetindeki 4919 parselde, aynı talep doğrultusunda Burdur Müze Müdürlüğü uzmanlarınca yerinde yapılan inceleme sonucunda söz konusu parselin bir kısmında tespit edilen tümülüsün bulunduğu alanda, Kurulumuzun 27.12.2019 tarih ve 10263 sayılı kararı gereği Kurulumuz üyeleri Prof. Dr. Hüseyin Sabri ALANYALI ve Prof. Dr. Osman ERAVŞAR tarafından yerinde yapılan inceleme sonucunda hazırlanan raporda, oldukça büyük ölçeğe sahip parselin bir kesimindeki tepecikte Burdur yöresinde yaygın görülen üzeri taşlarla kaplı bir tümülüsün yer aldığı, tümülüsün bulunduğu alanda seyrek oranda seramik parçalarının tespit edildiği, parselin diğer kısımlarında herhangi bir kültür varlığına rastlanmadığının belirtildiğine,

Söz konusu tümülüsün, 2863 sayılı yasanın 3. ve 6. maddelerinde tanımlanan nitelikleri taşıdığı Kurulumuza sunulan bilgi ve belgelerden anlaşıldığından, aynı yasanın 7. maddesi doğrultusunda, sınırı kararımız eki 1/2000 ölçekli haritada gösterildiği şekilde I. Derece Arkeolojik Sit Alanı olarak tescil edilmesine,

Sit alanı içerisinde Koruma Yüksek Kurulu ilke kararlarının geçerli olduğuna, I. Derece Arkeolojik Sit Alanı sınırınının 05.11.1999 tarih ve 658 sayılı ilke kararı gereği "Aynen Korunacak I. Derece Arkeolojik Sit Alanı" olarak planlara işlenmesine ve ilgili kurum tarafından Kurulumuza iletilmesine, kaçak kazı yapılmasının önlenmesi ile can ve mal güvenliğinin sağlanması amacıyla mahalli kolluk kuvvetleri ve ilgili kurumlarca gerekli önlemlerin alınmasına,

Söz konusu parselin sit alanında kalan kısmında güneş enerjisi santrali (GES) kurulması talebinin uygun bulunmadığına (olumsuz), parselin sit sınırları dışında kalan kısmında herhangi bir kültür varlığına rastlanmadığından güneş enerjisi santrali (GES) talebinin ilgili kurumlarca değerlendirilmesine karar verildi.

BAŞKAN
Prof.Dr. Osman ERAVŞAR
İMZA

BAŞKAN YARDIMCISI
Prof.Dr. Ziya GENÇEL
İMZA

Üye
Prof.Dr. H.Sabri ALANYALI
İMZA

ASLI GİRİDİR

Melike GÜL
Prof.Dr. İlhan ÜZÜM
Bölge Kurulu Üyesi
(BULUNMADI)

Üye
Bekir Cenap ALTIPARMAK
İMZA

Üye
Zeynep ÖLÇER
Burdur Valilik Tem.
İMZA

Üye
Murat KALEAĞASIOĞLU
Burdur Müze Md.
İMZA


Üye

BURDUR İLİ ÇAVDIR İLÇESİ, BAYIR KOYU

I. DERECE ARKEOLOJİK SITALANI SINIR
PAFTA NO: N23-D-15-D
U.T.M. 3 DATUM: ED50 D.O.M:30
ÖLÇEK: 1/2000

Açılış Kültür Varlıkları
Koruma Bölge Kurulunun
17.01.2020 Tarihinde 10485 sayılı
Kararı Ekidir.

Nokta No	Y	X
1ARK1	475202.385	4108945.286
1ARK2	475204.338	4108945.029
1ARK3	475206.157	4108944.275
1ARK4	475207.720	4108943.076
1ARK5	475208.919	4108941.513
1ARK6	475209.673	4108939.694
1ARK7	475209.930	4108937.741
1ARK8	475209.673	4108935.788
1ARK9	475208.919	4108933.969
1ARK10	475207.720	4108932.406
1ARK11	475206.157	4108931.207
1ARK12	475204.338	4108930.453
1ARK13	475202.385	4108930.196
1ARK14	475200.432	4108930.453
1ARK15	475198.613	4108931.207
1ARK16	475197.050	4108932.406
1ARK17	475195.851	4108933.969
1ARK18	475195.097	4108935.788
1ARK19	475194.840	4108937.741
1ARK20	475195.097	4108939.694
1ARK21	475195.851	4108941.513
1ARK22	475197.050	4108943.076
1ARK23	475198.613	4108944.275
1ARK24	475200.432	4108945.029

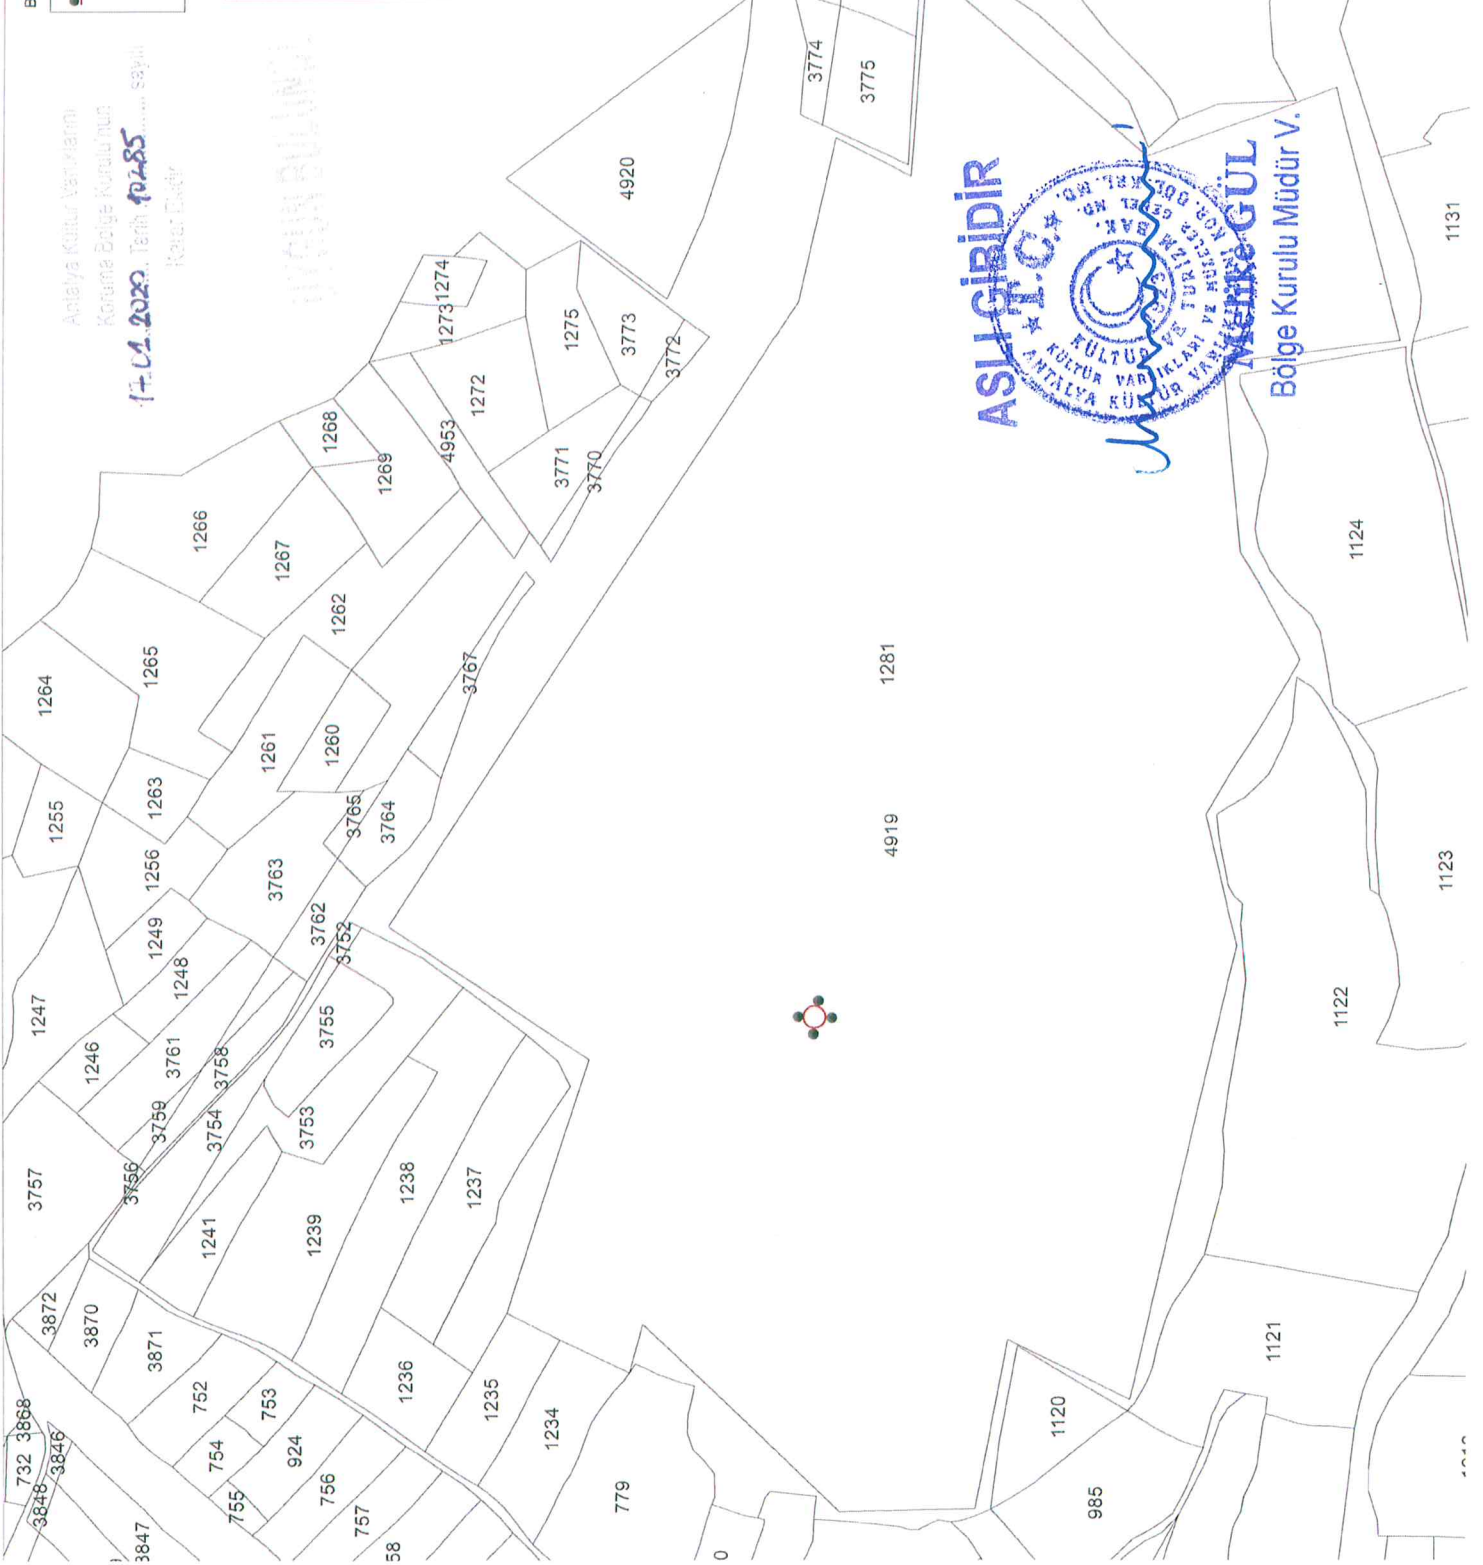

Gökhan MERCİZ
Harita Mühendisi

J. Akay
Mar. Özcan
Ş. K.
Z. K.



Bölge Kurulu Müdür V.