

T.C.
KÜLTÜR VE TURİZM BAKANLIĞI
ANTALYA KÜLTÜR VARLIKLARINI KORUMA BÖLGE KURULU
KARAR

Toplantı Tarihi ve No.: 27.08.2019/264
Karar Tarihi ve No. : 27.08.2019/9667

Toplantı Yeri
ANTALYA

Antalya İli, Korkuteli İlçesi, Çomaklı Mahallesinde, Antalya Kültür Varlıklarını Koruma Bölge Kurulunun 10.04.2019 tarih ve 7598 sayılı kararıyla I. Derece Arkeolojik Sit Alanı olarak tescil edilen, ASAT Genel Müdürlüğü mülkiyetindeki, 325 Ada 44 parselde yer alan kalıntıların sit statüsünün yeniden değerlendirilmesi ve parselde yapılan izinsiz uygulamalara ilişkin Antalya Kültür Varlıklarını Koruma Bölge Kurulu Müdürlüğü uzmanlarının 20.06.2019 tarihli raporu, Antalya Kültür Varlıklarını Koruma Bölge Kurulu Müdürlüğünün 21.06.2019 tarih ve E.512289 sayılı yazısı, Antalya Valiliği İl Kültür ve Turizm Müdürlüğünün 25.06.2019 tarih ve E.523778 sayılı yazısı, Antalya Büyükşehir Belediye Başkanlığı İmar ve Şehircilik Dairesi Başkanlığının 03.07.2019 tarih ve E.55510 sayılı yazısı, Korkuteli Belediye Başkanlığı İmar ve Şehircilik Müdürlüğünün 17.07.2019 tarih ve E.2325/5722 sayılı yazısı, Korkuteli Kaymakamlığı İlçe Yazı İşleri Müdürlüğünün 25.07.2019 tarih ve E.1769 sayılı yazısı, Antalya Büyükşehir Belediye Başkanlığı ASAT Genel Müdürlüğünün 01.08.2019 tarih ve E.26051 sayılı yazısı, Antalya Kültür Varlıklarını Koruma Bölge Kurulunun Müdürlüğü uzmanlarınca hazırlanan 09.08.2019 tarihli rapor okundu, ekleri ve dosyası incelendi, ASAT Genel Müdürlüğü yetkilisi danışman olarak dinlendi, yapılan görüşmeler sonucunda;

Antalya İli, Korkuteli İlçesi, Çomaklı Mahallesinde, Kurulumuzun 10.04.2019 tarih ve 7598 sayılı kararıyla I. Derece Arkeolojik Sit Alanı olarak tescil edilen, ASAT Genel Müdürlüğü mülkiyetindeki, 325 Ada 44 parselde Antalya Kültür Varlıklarını Koruma Bölge Kurulu Müdürlüğü uzmanlarınca yerinde yapılan inceleme sonucunda Kurulumuza sunulan bilgi ve belgelerden;

Parsel üzerinde, iki adet sarnıç ve in situ olamayan kültür varlığı dışında devamlılık gösteren başka bir kalıntının bulunmadığı, kalıntıların sadece parseli kapsadığı anlaşıldığından, I. Derece Arkeolojik Sit Alanı olarak tescilli 325 ada 44 parselin koruma statüsünün "Korunması Gerekli Taşınmaz Kültür Varlığı" olarak değiştirilmesine ve kararımız eki 1/10000 ölçekli haritasında gösterilen koruma alanı sınırının ve güncel anıt fişinin uygun bulunduğuna (olumlu),

Koruma alanı içerisinde 2863 sayılı yasanın 8. maddesi doğrultusunda Kurulumuzdan izinsiz herhangi bir inşai ve fiziki uygulamada bulunulmamasına, sarnıç yapılarının ve koruma alanı sınırının planlara işlenerek Kurulumuza iletilmesine, can ve mal güvenliğinin sağlanması amacıyla gerekli güvenlik önlemlerinin ilgili kurumlarca alınmasına,

Söz konusu tescilli taşınmazda, Kurulumuz izni alınmadan ASAT Genel Müdürlüğünce izinsiz olarak su kuyusu açıldığı, sit tescili öncesi alanın ASAT Genel Müdürlüğü teknik elemanları ve Müze Müdürlüğü uzmanlarıyla birlikte yerinde incelenmesi nedeniyle, ayrıca Kurul izni alınması prosedürünün sehven atlandığı, uygulamanın herhangi bir art niyet olmaksızın kamu yatırımı gözetilerek ve sehven yapıldığı, yapılan uygulamalarda herhangi bir kültür varlığına zarar verilmediği Kurulumuza sunulan bilgi ve belgelerden anlaşıldığından suç duyurusunda bulunulmasına gerek görülmediğine, zorunlu altyapı uygulamaları kapsamında değerlendirildiğinden su kuyusunun yerinde kalabileceğine,



T.C.
KÜLTÜR VE TURİZM BAKANLIĞI
ANTALYA KÜLTÜR VARLIKLARINI KORUMA BÖLGE KURULU
KARAR

Toplantı Tarihi ve No.: 27.08.2019/264
Karar Tarihi ve No. : 27.08.2019/9667

Toplantı Yeri
ANTALYA

2

2863 sayılı yasa kapsamında tescil edilmiş arkeolojik, tarihi, kentsel, kentsel arkeolojik sit alanları ile kültür varlıkları ve koruma alanlarında yapılacak tüm uygulamalar öncesi Kurulumuzdan izin alınması gerektiği konusunda ASAT Genel Müdürlüğünün uyarılmasına,

Söz konusu tescilli sarnıçların onarımına yönelik projelerin ASAT Genel Müdürlüğü tarafından hazırlanarak Kurulumuza iletilmesinin tavsiyesine karar verildi.



BAŞKAN

Prof.Dr. Osman ERAVŞAR
İMZA

BAŞKAN YARDIMCISI

Prof.Dr. Ziya GENÇEL
İMZA

Üye

Prof.Dr. H.Sabri ALANYALI
İMZA

Üye

Prof.Dr. İlhan ÜZÜLMEZ
(BULUNMADI)

Üye

Bekir Cenap ALTIPARMAK
İMZA

Üye


Yaşar PARLAYÜKSEL
Ant.Büyükşehir Bld.Tem.
İMZA

Üye

Dr.Sadık ÖNAL
Korkuteli Bld. Tem.
İMZA

Üye

Yunus Reyhan TAŞÇIOĞLU
Ant.Elmalı Müze Md.
İMZA

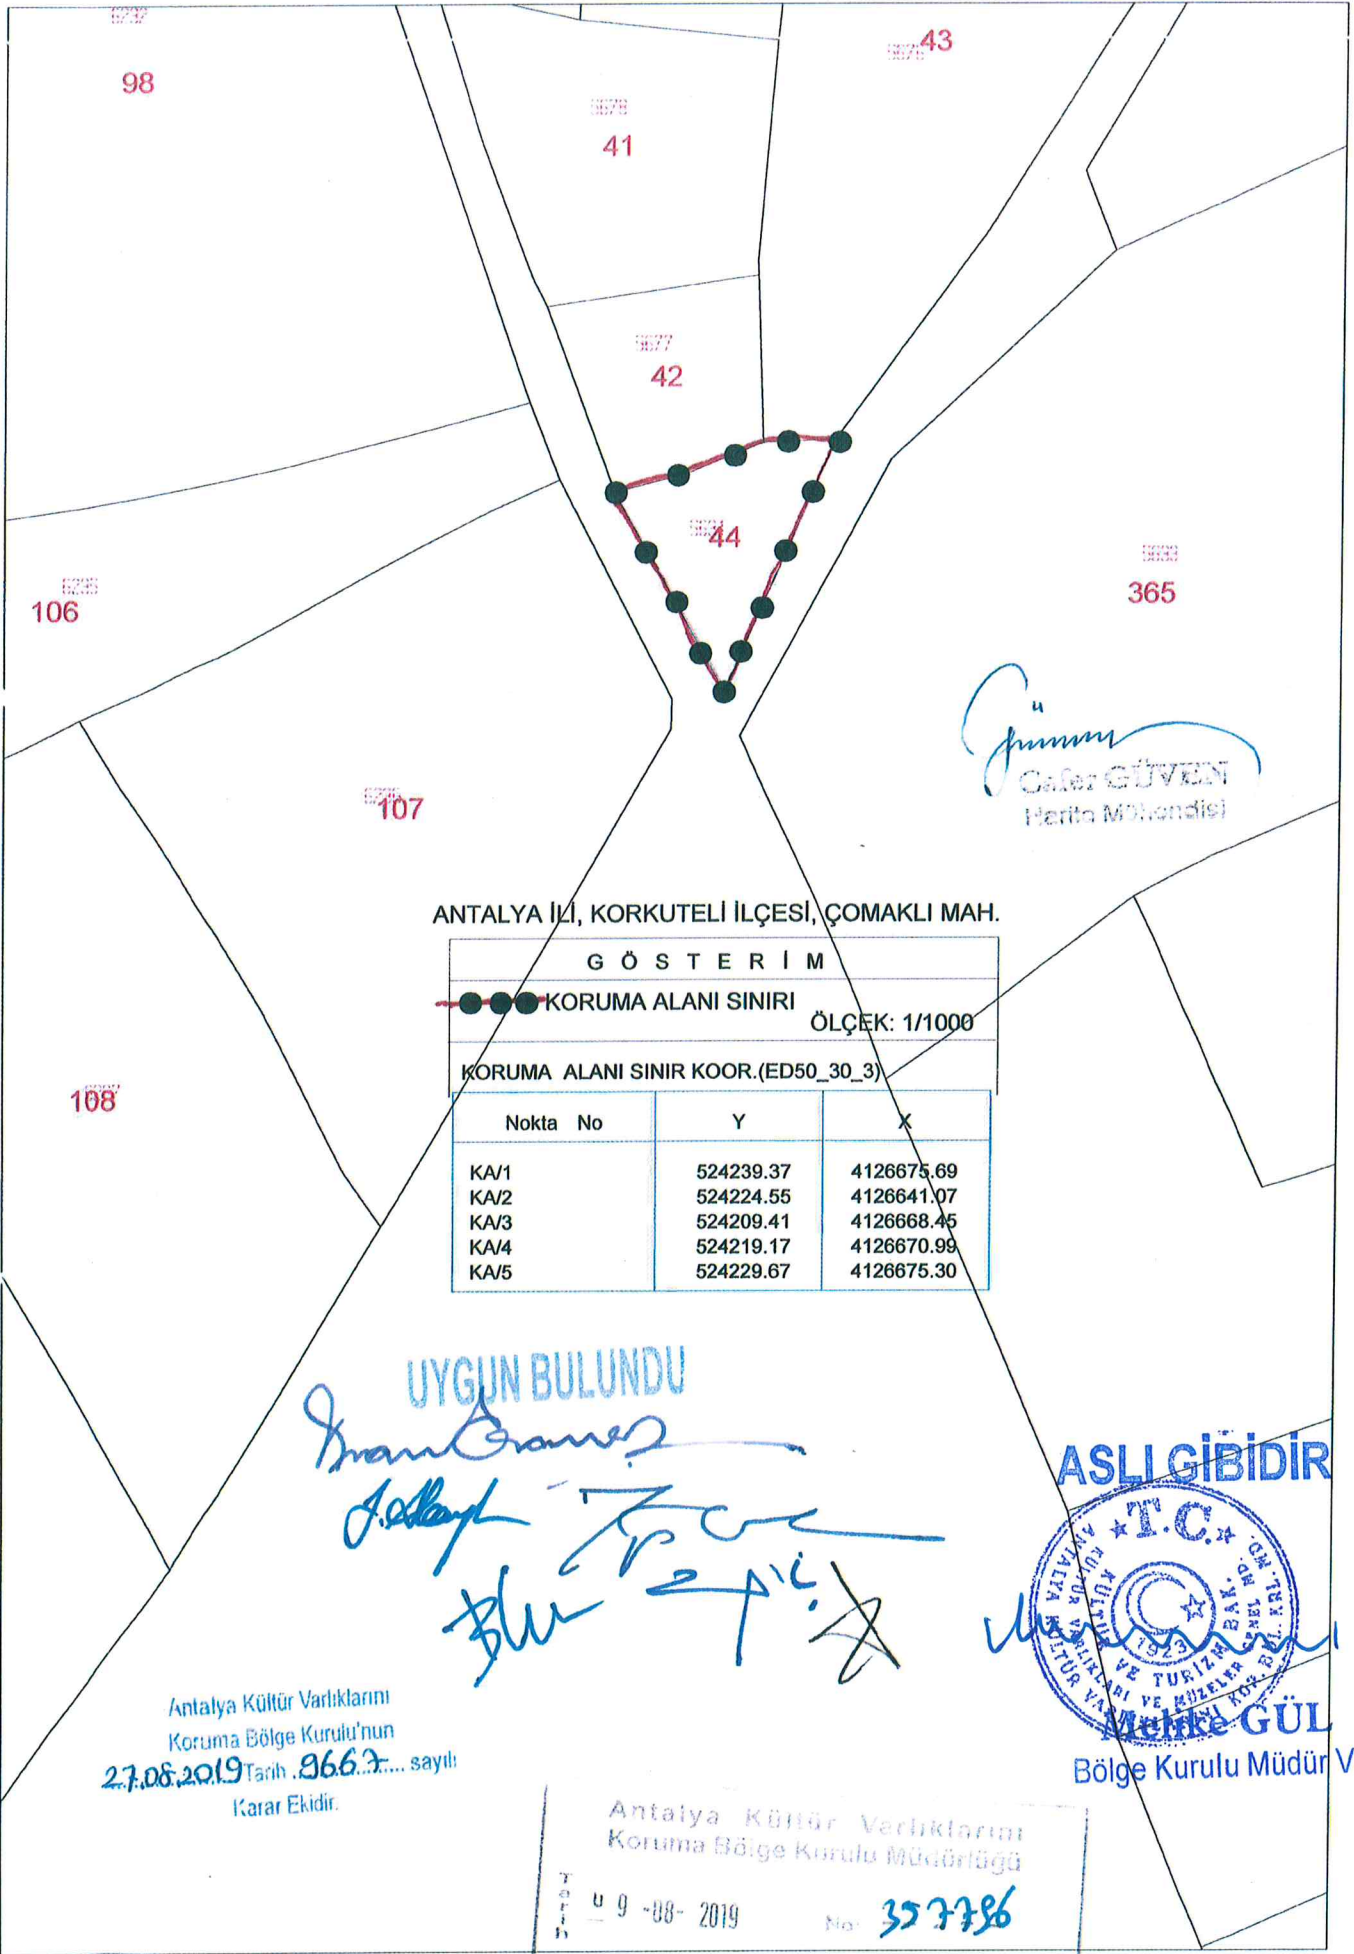

ANTALYA İLİ, KORKUTELİ İLÇESİ, ÇOMAKLI MAH.

G Ö S T E R İ M		
●●●●● KORUMA ALANI SINIRI		
ÖLÇEK: 1/1000		
KORUMA ALANI SINIR KOOR.(ED50_30_3)		
Nokta No	Y	X
KA/1	524239.37	4126675.69
KA/2	524224.55	4126641.07
KA/3	524209.41	4126668.45
KA/4	524219.17	4126670.99
KA/5	524229.67	4126675.30

UYGUN BULUNDU

İnan Çames
Adnan Çames
Şu epik

ASLI GIBİDİR



Neşe GÜL
Bölge Kurulu Müdür V.

Antalya Kültür Varlıklarını
Koruma Bölge Kurulu'nun
27.08.2019 Tarihli 8667... sayılı
Karar Ekidir.

Antalya Kültür Varlıklarını
Koruma Bölge Kurulu Müdürlüğü
Tarih: 09-08-2019 No: 357786