

T.C.
KÜLTÜR VE TURİZM BAKANLIĞI
ANTALYA KÜLTÜR VARLIKLARINI KORUMA BÖLGE KURULU
KARAR

Toplantı Tarihi ve No. : 24.05.2019/256
Karar Tarihi ve No. : 24.05.2019/9377

Toplantı Yeri
ANTALYA

Antalya İli, Korkuteli İlçesi, Avdan Mahallesinde, Kale Tepe ve Antalya Büyükşehir Belediyesi mülkiyetindeki 1115, 1630, 1890 ve 1891 parsellerde yer alan Mezarlık Alanının tesciline ilişkin Antalya Kültür Varlıklarını Koruma Bölge Kurulu Müdürlüğünün 10.04.2019 tarih ve E.310393 sayılı yazısı, Korkuteli Belediye Başkanlığı İmar ve Şehircilik Müdürlüğünün 11.04.2019 tarih ve E.1385/4109 sayılı yazısı, Antalya Büyükşehir Belediye Başkanlığı İmar ve Şehircilik Dairesi Başkanlığının 18.04.2019 tarih ve E.35645 sayılı yazısı, Antalya Kültür Varlıklarını Koruma Bölge Kurulu Müdürlüğü uzmanlarının 16.05.2019 tarihli raporu okundu, ekleri ve dosyası incelendi, yapılan görüşmeler sonucunda;

Antalya İli, Korkuteli İlçesi, Avdan Mahallesinin güneyinde yer alan antik yapı kalıntılarının, sur duvarlarının ve seramik kalıntılarının bulunduğu Kale Tepenin 2863 sayılı yasanın 3. ve 6. maddelerinde tanımlanan nitelikleri taşıdığı Kurulumuza sunulan bilgi ve belgelerden anlaşıldığından aynı yasanın 7. maddesi doğrultusunda I. Derece Arkeolojik Sit Alanları olarak tescil edilmesine,

Avdan Mahallesinde, Antalya Büyükşehir Belediyesi mülkiyetindeki, 1115, 1630, 1890 ve 1891 parsellerde yer alan Mezarlık Alanının da 2863 sayılı yasanın 3. ve 6. maddelerinde tanımlanan nitelikleri taşıdığı anlaşıldığından aynı yasanın 7. maddesi doğrultusunda “Korunması Gerekli Taşınmaz Kültür Varlığı” olarak tescil edilmesine,

Sit alanı ve mezarlığa ait koruma alanı sınırlarının kararımız eki 1/25000 ölçekli haritada gösterildiği şekilde belirlenmesine,

I. Derece Arkeolojik Sit Alanında Koruma Yüksek Kurulunun arkeolojik sitlere ilişkin ilke kararı koşullarının geçerli olduğuna, I. Derece Arkeolojik Sit Alanı sınırlarının 05.11.1999 tarih ve 658 sayılı ilke kararı gereği “Aynen Korunacak I. Derece Arkeolojik Sit Alanı” olarak imar planına işlenmesine ve ilgili Belediye Meclis kararıyla birlikte Kurulumuza iletilmesine,

Koruma alanında 2863 sayılı yasanın 8. maddesi doğrultusunda Kurulumuzdan izinsiz herhangi bir inşai ve fiziki uygulamada bulunulmamasına, mezarlık alanında eski mezar ve taşlarına zarar verilmemesi koşuluyla yeni defin işlemleri yapılabileceğine, koruma alanı sınırının da planlara işlenerek Kurulumuza iletilmesine,

Koruma Yüksek Kurulunun 19.06.2007 tarih ve 730 sayılı ilke kararında, geçmişimize ait bir saygı ve bağlılığın ifadesi olan kültür varlığı olarak tescilli mezarlıklarımızda yer alan ağaçlar ve peyzajla ilgili düzenlemelerin koruma bölge kurulunda değerlendirilmesi gerektiği belirtildiğinden, mezarlığın koruma alanında yapılacak bu tür düzenlemelerin değerlendirilmek üzere Kurulumuza iletilmesine karar verildi.

BAŞKAN

Prof.Dr. Osman ERAVŞAR
İMZA

BAŞKAN YARDIMCISI

Prof.Dr. Ziya GENÇEL
İMZA

Üye

Prof.Dr. H.Sabri ALANYALI
İMZA

Üye

Prof.Dr. İlhan ÜZÜLMEZ
İMZA

Üye

Bekir Cenap ALTIPARMAK
İMZA

Üye

Yaşar PARLAYÜKSEL
Ant.Büyükşehir Bld.Tem.
İMZA


Üye

Dr.Sadık ÖNAL
Korkuteli Bld. Tem.
İMZA

Üye

Kardelen YILAN
Ant.Elmalı Müze Md.V.
İMZA



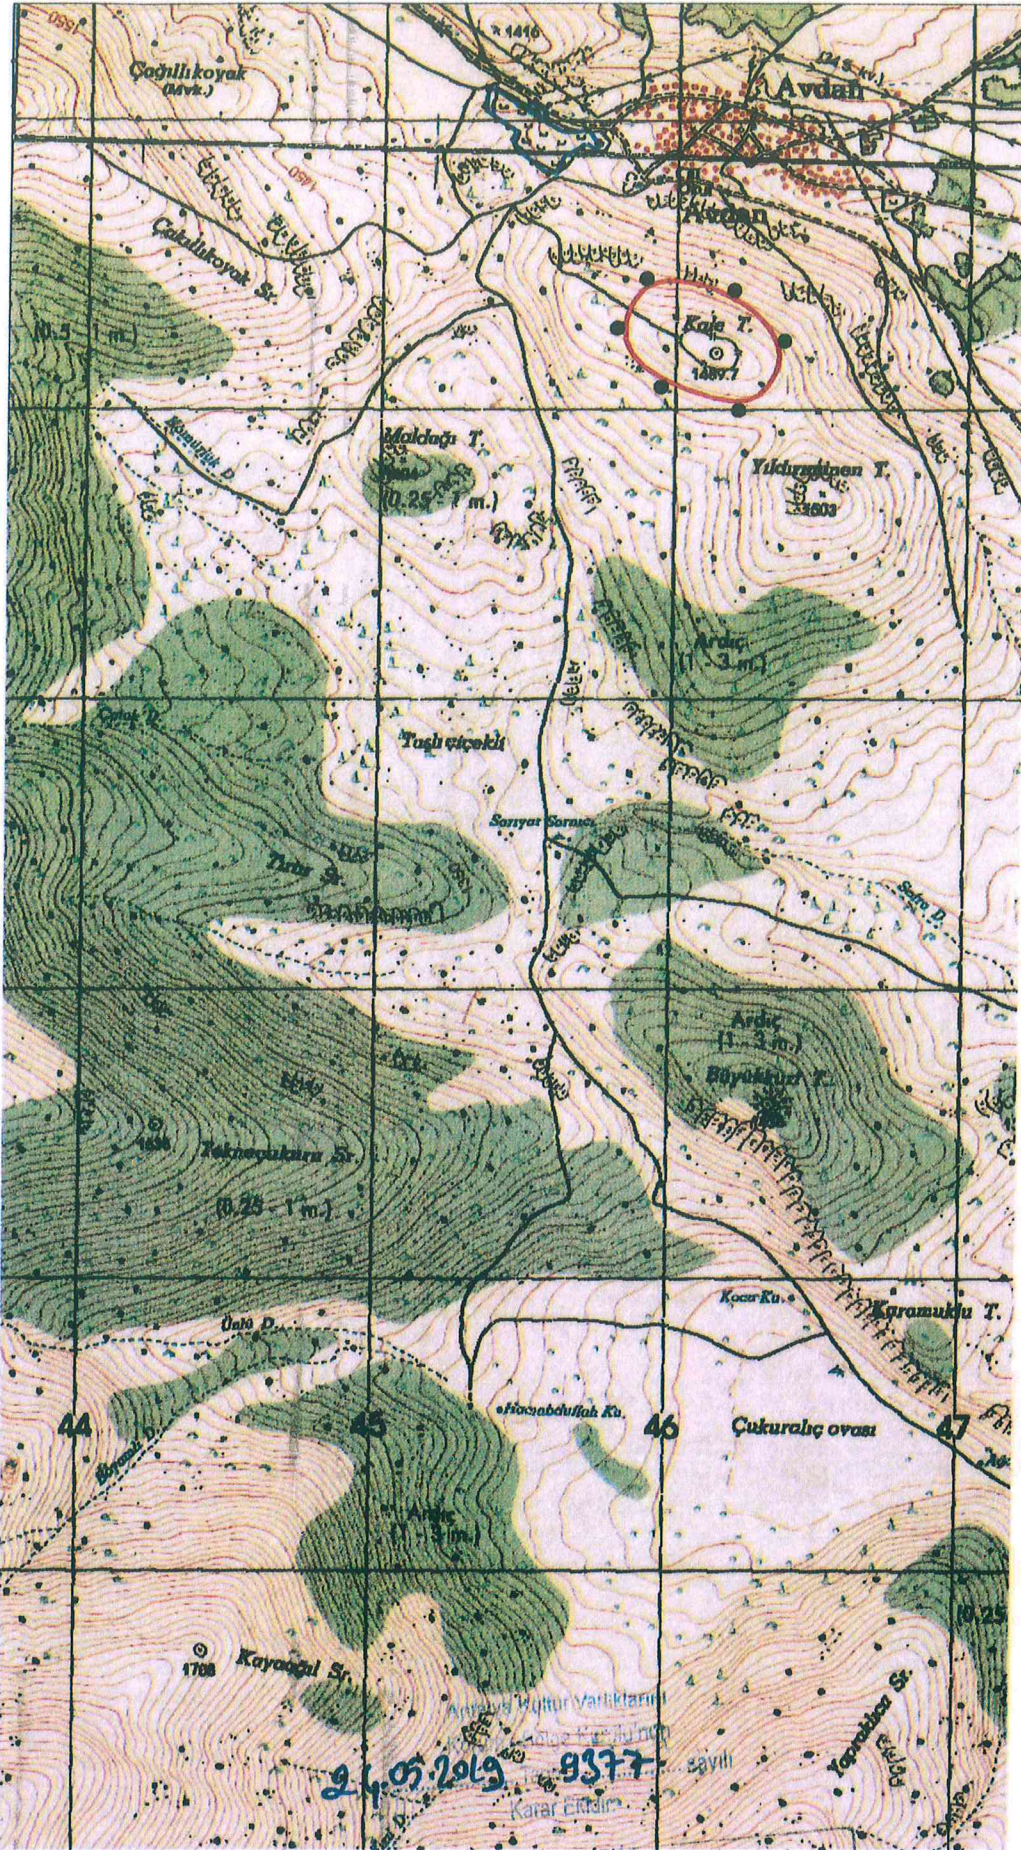

Antalya İli, Korkuteli İlçesi, Avdan Mah.

●●●●● I. DERECE ARKEOLOJİK SİT ALANI SINIRI
 ——— KORUMA ALANI SINIRI
 PAFTA NO: O24-A2; O24-A3
 U.T.M.6 DATUM: ED50 D.O.M: 33
 ÖLÇEK: 1/25000

Nokta No	Y	X
KA2/1	245546.46	4085026.70
KA2/2	245538.97	4085008.21
KA2/3	245520.90	4085047.16
KA2/4	245504.56	4085057.48
KA2/5	245496.62	4085062.49
KA2/6	245490.45	4085056.93
KA2/7	245483.14	4085050.22
KA2/8	245482.08	4085043.39
KA2/9	245481.80	4085047.11

Nokta No	Y	X
KA1/1	245740.09	4084905.10
KA1/2	245734.25	4084913.01
KA1/3	245718.77	4084887.38
KA1/4	245717.20	4084935.21
KA1/5	245697.13	4084984.85
KA1/6	245689.74	4084904.47
KA1/7	245689.40	4084903.66
KA1/8	245683.76	4084907.75
KA1/9	245667.23	4084962.66
KA1/10	245654.37	4084959.80
KA1/11	245653.14	4084887.28
KA1/12	245651.46	4084959.24
KA1/13	245612.21	4084865.21
KA1/14	245606.94	4084959.43
KA1/15	245596.33	4084984.57
KA1/16	245587.25	4084909.69
KA1/17	245585.36	4084811.27
KA1/18	245569.32	4084990.38
KA1/19	245555.14	4084907.78
KA1/20	245553.24	4084990.16
KA1/21	245539.67	4084814.26
KA1/22	245537.19	4084812.62
KA1/23	245532.73	4085002.89
KA1/24	245520.83	4085010.61
KA1/25	245501.25	4084843.60
KA1/26	245477.33	4084863.01
KA1/27	245476.82	4085039.20
KA1/28	245476.58	4084862.63
KA1/29	245452.96	4085054.72
KA1/30	245452.49	4084885.16
KA1/31	245439.72	4084953.16
KA1/32	245422.69	4084928.43
KA1/33	245418.16	4085077.98
KA1/34	245391.08	4085095.61
KA1/35	245376.23	4084994.13
KA1/36	245365.18	4085106.95
KA1/37	245354.18	4085110.34
KA1/38	245349.50	4085015.56
KA1/39	245348.18	4085109.92
KA1/40	245347.56	4085108.44
KA1/41	245346.53	4085017.06
KA1/42	245344.30	4085094.95
KA1/43	245337.76	4085072.47
KA1/44	245336.48	4085022.46

Nokta No	Y	X
1ARK1	246355.51	4084178.63
1ARK2	246350.06	4084144.64
1ARK3	246349.66	4084215.61
1ARK4	246340.42	4084116.91
1ARK5	246328.31	4084260.96
1ARK6	246314.52	4084073.05
1ARK7	246303.95	4084294.14
1ARK8	246283.80	4084043.35
1ARK9	246259.79	4084338.45
1ARK10	246247.37	4084026.98
1ARK11	246222.00	4084362.42
1ARK12	246201.69	4084023.16
1ARK13	246184.12	4084383.76
1ARK14	246132.63	4084034.08
1ARK15	246124.59	4084412.78
1ARK16	246084.66	4084424.55
1ARK17	246050.75	4084432.63
1ARK18	246034.62	4084065.20
1ARK19	246012.35	4084437.34
1ARK20	245978.28	4084440.16
1ARK21	245957.97	4084100.90
1ARK22	245931.62	4084332.67
1ARK23	245895.16	4084415.62
1ARK24	245890.95	4084142.43
1ARK25	245878.98	4084462.11
1ARK26	245848.75	4084360.14
1ARK27	245848.62	4084189.21
1ARK28	245832.62	4084321.22
1ARK29	245827.24	4084283.79
1ARK30	245825.50	4084269.91

Antalya Kültür Varlıklarını
 Koruma Bölge Kurulu Müdürlüğü

Tarih 16-05-2019

No:

232514

Handwritten signatures and notes:
 A. Solaklı
 Ç. Çiğdem
 P. Çiğdem

