

T.C.
KÜLTÜR VE TURİZM BAKANLIĞI
ANTALYA KÜLTÜR VARLIKLARINI KORUMA BÖLGE KURULU
KARAR

Toplantı Tarihi ve No. : 14.12.2018/239
Karar Tarihi ve No. : 14.12.2018/8617

Toplantı Yeri
ANTALYA

Antalya İli, Kaş İlçesi, Cemre Mahallesinde, Antalya Kültür ve Tabiat Varlıklarını Koruma Bölge Kurulunun 23.08.2008 tarih ve 2662 sayılı kararı ile I. Derece Arkeolojik Sit Alanı olarak tescilli, Komba Antik Kentinin sit alanı sınırlarının çok geniş olmasından dolayı tarım yapılamadığı gerekçesiyle, alanın yeniden incelenerek, daraltılma yapılmasının istendiği Kaş Kaymakamlığı Yazı İşleri Müdürlüğü'nün 26.07.2018 tarih ve E.2113 sayılı yazısı eki Cemre Mahallesi Muhtarlığı'nın 17.07.2018 tarihli başvurusu, Antalya Kültür Varlıklarını Koruma Bölge Kurulu Müdürlüğü'nün 12.10.2018 tarih ve E.831073 sayılı yazısı, Antalya Kültür Varlıklarını Koruma Bölge Kurulu Müdürlüğü uzmanlarınca alanda yapılan incelemelere ilişkin hazırlanan 06.12.2018 tarihli rapor okundu, ekleri ve dosyası incelendi, yapılan görüşmeler sonucunda;

Antalya İli, Kaş İlçesi, Cemre Mahallesinde, Antalya Kültür ve Tabiat Varlıklarını Koruma Bölge Kurulunun 23.08.2008 tarih ve 2662 sayılı kararı ile I. Derece Arkeolojik Sit Alanı olarak tescilli Komba Antik Kentinin sit alanı sınırlarının yeniden irdelenmesine yönelik Antalya Kültür Varlıklarını Koruma Bölge Kurulu Müdürlüğü uzmanları tarafından yerinde yapılan incelemeler sonucu hazırlanan bilgi, belgeler değerlendirildiğinde;

Tescilli sit alanının güneyinde uzanan mevcut ulaşım yolu ile antik kentin merkezi yerleşimi arasında kalan bölümünde geneli meyve ağaçları ile kaplı tarım arazilerinin bulunduğu, yüzeyde antik döneme ait yer yer seramik, çatı kiremidi ve toplama yapı taşları dışında herhangi bir kültür varlığının bulunmadığı anlaşıldığından, mevcut sit alanı sınırlarının I.-III. Derece Arkeolojik Sit Alanı olarak yeniden düzenlendiği kararımız eki 1/5000 ölçekli kadastral haritanın uygun bulunduğu (olumlu),

Sit alanında Koruma Yüksek Kurulunun Arkeolojik Sitlere ilişkin ilke kararı koşullarının geçerli olduğuna, I. Derece Arkeolojik Sit Alanı sınırlarının 05.11.1999 tarih ve 658 sayılı ilke kararı gereği "Aynen Korunacak I. Derece Arkeolojik Sit Alanı" olarak imar planına işlenmesine ve ilgili Belediye Meclis kararıyla birlikte Kurulumuza iletilmesine, can ve mal güvenliğinin sağlanması amacıyla sit alanında gerekli güvenlik önlemlerinin ilgili kurumlarca alınmasına,

III. Derece Arkeolojik Sit Alanı olarak belirlenen alana yönelik 2863 sayılı yasanın 17. maddesi gereği geçiş dönemi koruma esasları ve kullanma şartlarının belirlenmesine ilişkin çalışmanın, Antalya Kültür Varlıklarını Koruma Bölge Kurulu Müdürlüğüne hazırlanarak Kurulumuza iletilmesine karar verildi.

ASLI GİBİDİR



Melike GÜL
Bölge Kurulu Müdür V.

BAŞKAN
Dr.Öğr.Üyesi İbrahim BAKIR
İMZA

BAŞKAN YARDIMCISI
Prof.Dr.H.Sabri ALANYALI
İMZA

Üye
Prof.Dr. Ziya GENÇEL
İMZA

Üye
Prof.Dr. Osman ERAVŞAR
İMZA

Üye
Prof.Dr. İlhan ÜZÜLMEZ
(BULUNMADI)

Üye
Dr.Öğr.Üyesi Ufuk ÇÖRTÜK
İMZA

Üye
Bekir Cenap ALTIPARMAK
İMZA

Üye
Yaşar PARLAYÜKSEL
Ant.Büyükşehir Bld.Tem.
İMZA

Üye
Kaş Bld. Tem.
(BULUNMADI)

Üye
Nilüfer SEZGİN
Demre Müze Md.
İMZA

Üye
Nadir SARIKAYA
Ant.Orman Bölge Md.Tem.
İMZA

ANTALYA İLİ, KAŞ İLÇESİ, CEMRE MAHALLESİ

I.DERECE ARKEOLOJİK SİT ALANI
SINIR KOORDİNATLARI
UTM 3 DERECE, ED-50, DOM:30

NoktaNo	Y	X
1ARKSİT/1	468398.265	4045976.295
1ARKSİT/2	468206.410	4045994.219
1ARKSİT/3	467937.886	4045940.405
1ARKSİT/4	467806.046	4045797.601
1ARKSİT/5	467729.374	4045649.348
1ARKSİT/6	467815.623	4045579.013
1ARKSİT/7	468037.051	4045533.161
1ARKSİT/8	468163.972	4045507.116
1ARKSİT/9	468228.254	4045476.622
1ARKSİT/10	468292.836	4045490.165
1ARKSİT/11	468308.231	4045511.638
1ARKSİT/12	468321.322	4045517.748
1ARKSİT/13	468327.476	4045518.841
1ARKSİT/14	468334.103	4045521.570
1ARKSİT/15	468337.709	4045523.055
1ARKSİT/16	468477.141	4045557.449
1ARKSİT/17	468563.383	4045620.246
1ARKSİT/18	468528.633	4045680.184
1ARKSİT/19	468453.366	4045728.014
1ARKSİT/20	468470.573	4045920.613

III.DERECE ARKEOLOJİK SİT ALANI
SINIR KOORDİNATLARI
UTM 3 DERECE, ED-50, DOM:30


NoktaNo	Y	X
3ARKSİT/1	468631.023	4045797.047
3ARKSİT/2	468629.746	4045608.103
3ARKSİT/3	468563.383	4045620.246
3ARKSİT/4	468528.633	4045680.184
3ARKSİT/5	468521.347	4045480.378
3ARKSİT/6	468477.141	4045557.449
3ARKSİT/7	468470.573	4045920.613
3ARKSİT/8	468453.366	4045728.014
3ARKSİT/9	468414.668	4045450.746
3ARKSİT/10	468337.709	4045523.055
3ARKSİT/11	468334.103	4045521.570
3ARKSİT/12	468327.476	4045518.841
3ARKSİT/13	468321.322	4045517.748
3ARKSİT/14	468308.231	4045511.638
3ARKSİT/15	468292.836	4045490.165
3ARKSİT/16	468267.560	4045424.975
3ARKSİT/17	468228.254	4045476.622
3ARKSİT/18	468163.972	4045507.116
3ARKSİT/19	468072.133	4045447.912
3ARKSİT/20	468037.051	4045533.161
3ARKSİT/21	467894.784	4045493.617
3ARKSİT/22	467815.623	4045579.013
3ARKSİT/23	467781.027	4045526.617
3ARKSİT/24	467751.243	4045561.555
3ARKSİT/25	467729.374	4045649.348

I.DERECE ARKEOLOJİK SİT ALANI
SINIR KOORDİNATLARI
UTM 3 DERECE, ITRF-96, DOM:30

NoktaNo	Y	X
1ARKSİT/1	468364.731	4045793.341
1ARKSİT/2	468172.879	4045811.262
1ARKSİT/3	467904.359	4045757.447
1ARKSİT/4	467772.522	4045614.645
1ARKSİT/5	467695.853	4045466.393
1ARKSİT/6	467782.101	4045396.059
1ARKSİT/7	468003.527	4045350.210
1ARKSİT/8	468130.446	4045324.166
1ARKSİT/9	468194.727	4045293.672
1ARKSİT/10	468259.308	4045307.216
1ARKSİT/11	468274.702	4045328.689
1ARKSİT/12	468287.793	4045334.799
1ARKSİT/13	468293.947	4045335.892
1ARKSİT/14	468300.574	4045338.621
1ARKSİT/15	468304.180	4045340.106
1ARKSİT/16	468443.610	4045374.501
1ARKSİT/17	468529.850	4045437.298
1ARKSİT/18	468495.100	4045497.235
1ARKSİT/19	468419.834	4045545.063
1ARKSİT/20	468437.039	4045737.660

III.DERECE ARKEOLOJİK SİT ALANI
SINIR KOORDİNATLARI
UTM 3 DERECE, ITRF-96, DOM:30

NoktaNo	Y	X
3ARKSİT/1	468597.487	4045614.097
3ARKSİT/2	468596.213	4045425.155
3ARKSİT/3	468529.850	4045437.298
3ARKSİT/4	468495.100	4045497.235
3ARKSİT/5	468487.815	4045297.431
3ARKSİT/6	468443.610	4045374.501
3ARKSİT/7	468437.039	4045737.660
3ARKSİT/8	468419.834	4045545.063
3ARKSİT/9	468381.138	4045267.798
3ARKSİT/10	468304.180	4045340.106
3ARKSİT/11	468300.574	4045338.621
3ARKSİT/12	468293.947	4045335.892
3ARKSİT/13	468287.793	4045334.799
3ARKSİT/14	468274.702	4045328.689
3ARKSİT/15	468259.308	4045307.216
3ARKSİT/16	468234.033	4045242.027
3ARKSİT/17	468194.727	4045293.672
3ARKSİT/18	468130.446	4045324.166
3ARKSİT/19	468038.609	4045264.962
3ARKSİT/20	468003.527	4045350.210
3ARKSİT/21	467861.262	4045310.665
3ARKSİT/22	467782.101	4045396.059
3ARKSİT/23	467747.506	4045343.664
3ARKSİT/24	467717.722	4045378.601
3ARKSİT/25	467695.853	4045466.393

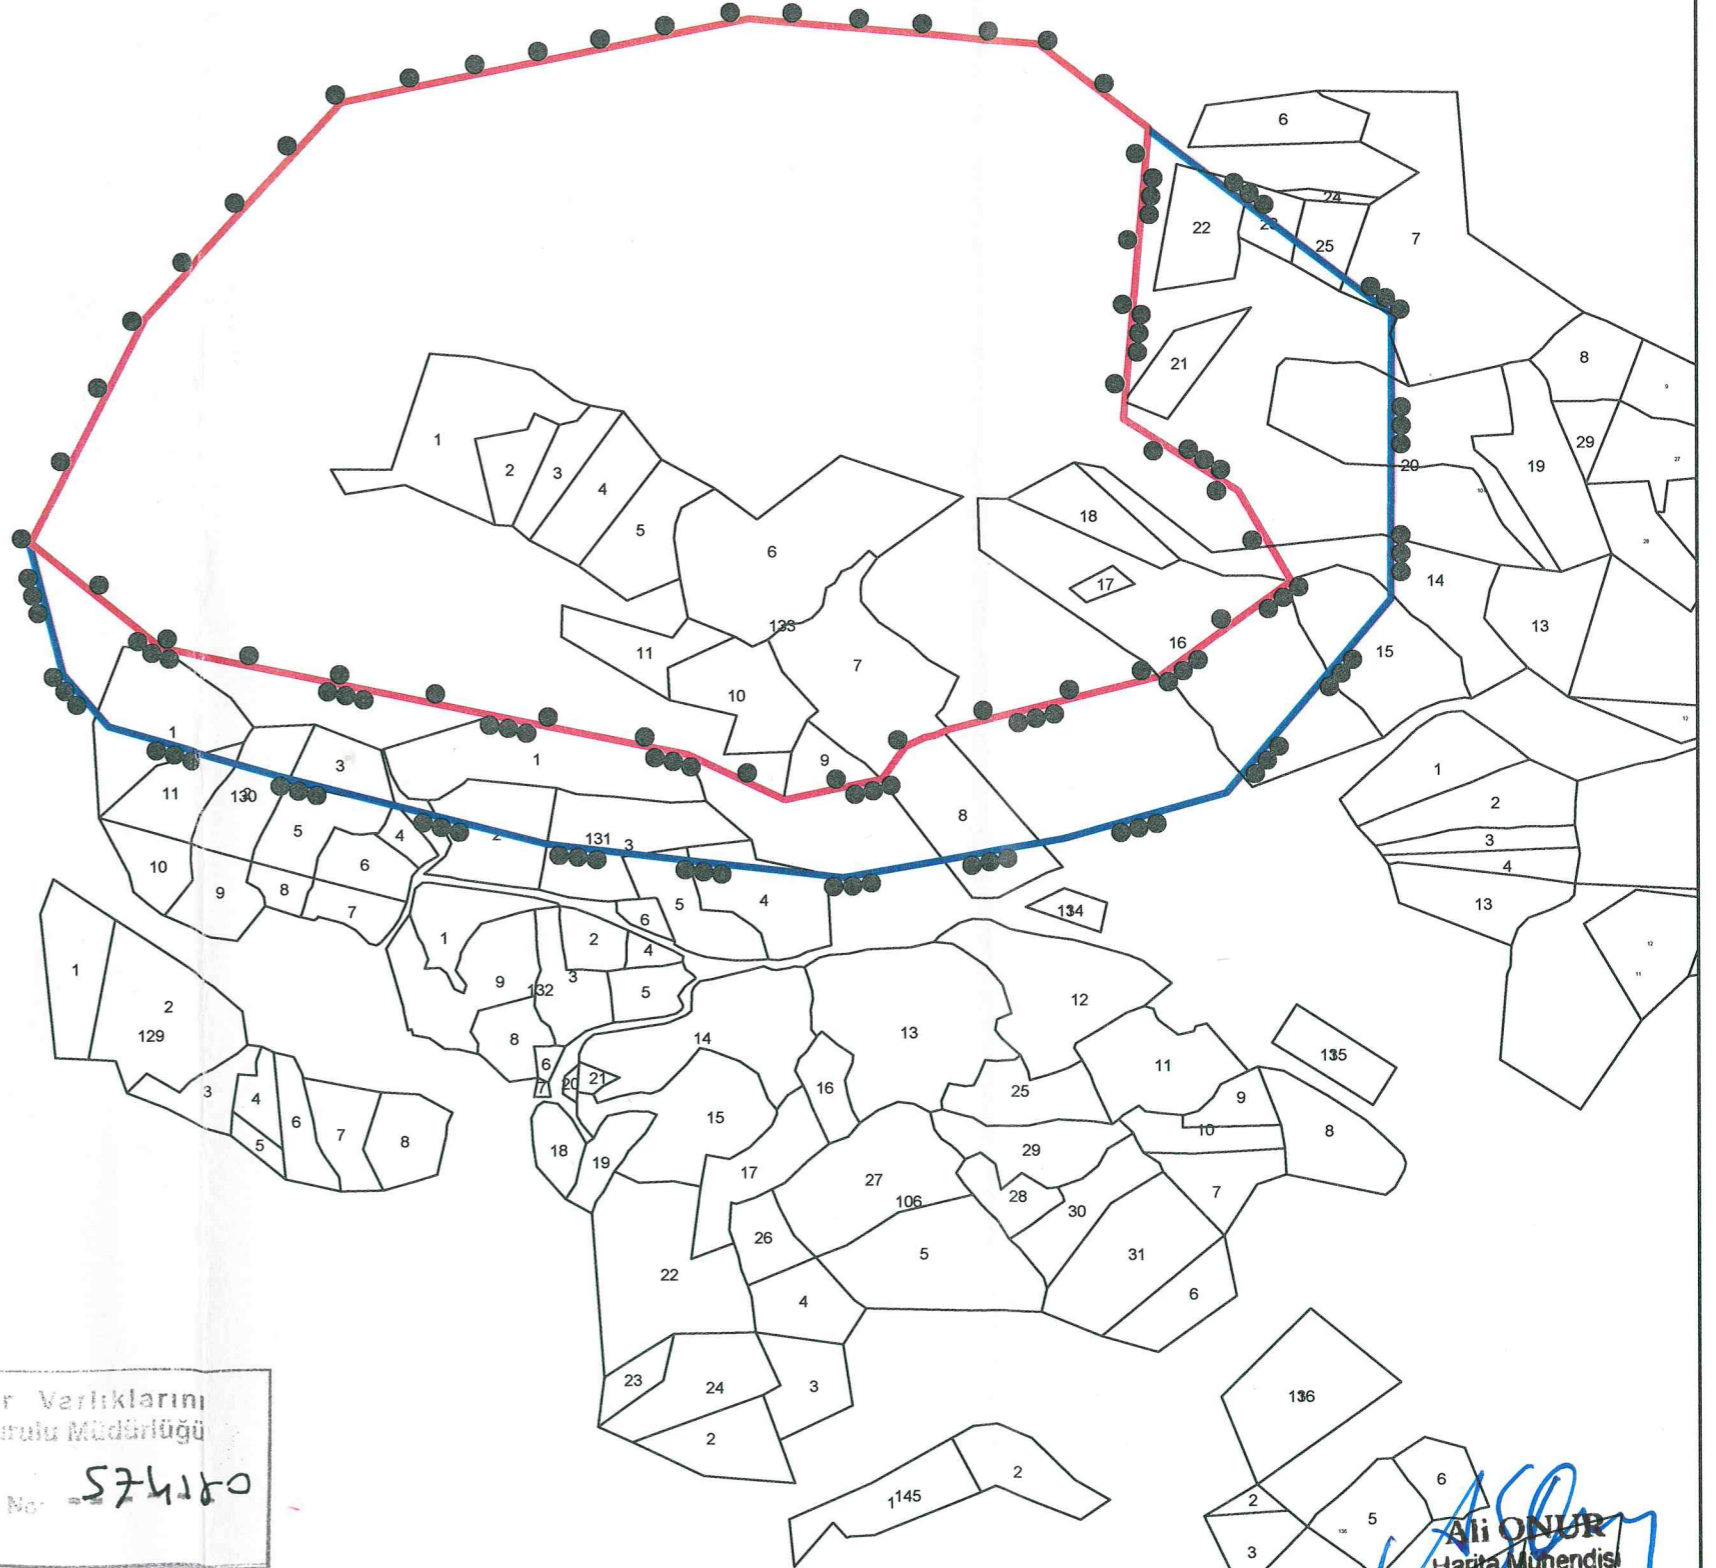

GÖSTERİM	
	I.DERECE ARKEOLOJİK SİT ALANI
	III.DERECE ARKEOLOJİK SİT ALANI
ÖLÇEK : 1/5000	

Handwritten signatures and stamps in blue ink.

UYGUN BULUNDU

Antalya Kültür Varlıklarını
Koruma Bölge Kurulu'nun
14/12/2018.. Tarih8617..... sayılı
Karar Ektir.

Antalya Kültür Varlıklarını
Koruma Bölge Kurulu Müdürlüğü
Tarih 07-12-2018 No: 574180

Ali ONUR
Harita Mühendisi