

T.C.  
KÜLTÜR VE TURİZM BAKANLIĞI  
ANTALYA KÜLTÜR VARLIKLARINI KORUMA BÖLGE KURULU  
KARAR

Toplantı Tarihi ve No. : 16.05.2018/215  
Karar Tarihi ve No. : 16.05.2018/7757

Toplantı Yeri  
ANTALYA

Isparta İli, Merkez İlçe, Gazikemal Mahallesinde, Hayrat Vakfı Mülkiyetindeki, 8008 ada 1 parselde yer alan yapının taşınmaz kültür varlığı olarak tescil edilmesine ilişkin Alper GÜRER'in 05.03.2018 tarihli başvurusu ve ekleri, Isparta Belediye Başkanlığı İmar ve Şehircilik Müdürlüğünün 06.04.2018 tarih ve 1729 sayılı yazısı ve ekleri, Antalya Kültür Varlıklarını Koruma Bölge Kurulu Müdürlüğü uzmanlarının 09.05.2018 tarihli raporu okundu, ekleri ve dosyası incelendi; yapılan görüşmeler sonucunda;

Isparta İli, Merkez İlçe, Gazikemal Mahallesinde, Hayrat Vakfı Mülkiyetindeki, 8008 ada 1 parselde yer alan yapının kütlesi, formu, plan şeması, kullanılan malzemesi ve yapım yöntemi ile geleneksel kültürü yansıttığı ve 2863 sayılı yasanın 3. ve 6. maddelerinde belirtilen hususları da taşıdığı anlaşıldığından "Korunması Gerekli Taşınmaz Kültür Varlığı" olarak tescil edilmesine,

Koruma Yüksek Kurulunun 05.11.1999 tarih ve 660 sayılı ilke kararı doğrultusunda yapı grubunun II. grup; koruma alanının da kararımız eki paftada gösterildiği şekliyle belirlenmesine, tescilli yapı ile koruma alanı sınırının imar planına işlenerek plan hükümleriyle birlikte değerlendirilmek üzere Kurulumuza iletilmesine,

Koruma alanında Kurulumuzdan izin alınmadan herhangi bir inşai ve fiziki uygulamada bulunulmamasına karar verildi.



**BAŞKAN**

Dr.Öğr.Üyesi İbrahim BAKIR  
İMZA

**BAŞKAN YARDIMCISI**  
Prof.Dr.H.Sabri ALANYALI  
İMZA

**Üye**

Prof.Dr. Ziya GENÇEL  
(BULUNMADI)

**Üye**

Prof.Dr. Osman ERAVŞAR  
İMZA

**Üye**

Prof.Dr. İlhan ÜZÜLMEZ  
İMZA

**Üye**

Dr.Öğr.Üyesi Ufuk ÇÖRTÜK  
İMZA


**Üye**

Esin SERTTAŞ YAREN  
İMZA

**Üye**

Galip Gülek ÖZER  
Isparta Bld.Tem.  
(KARŞI OY)



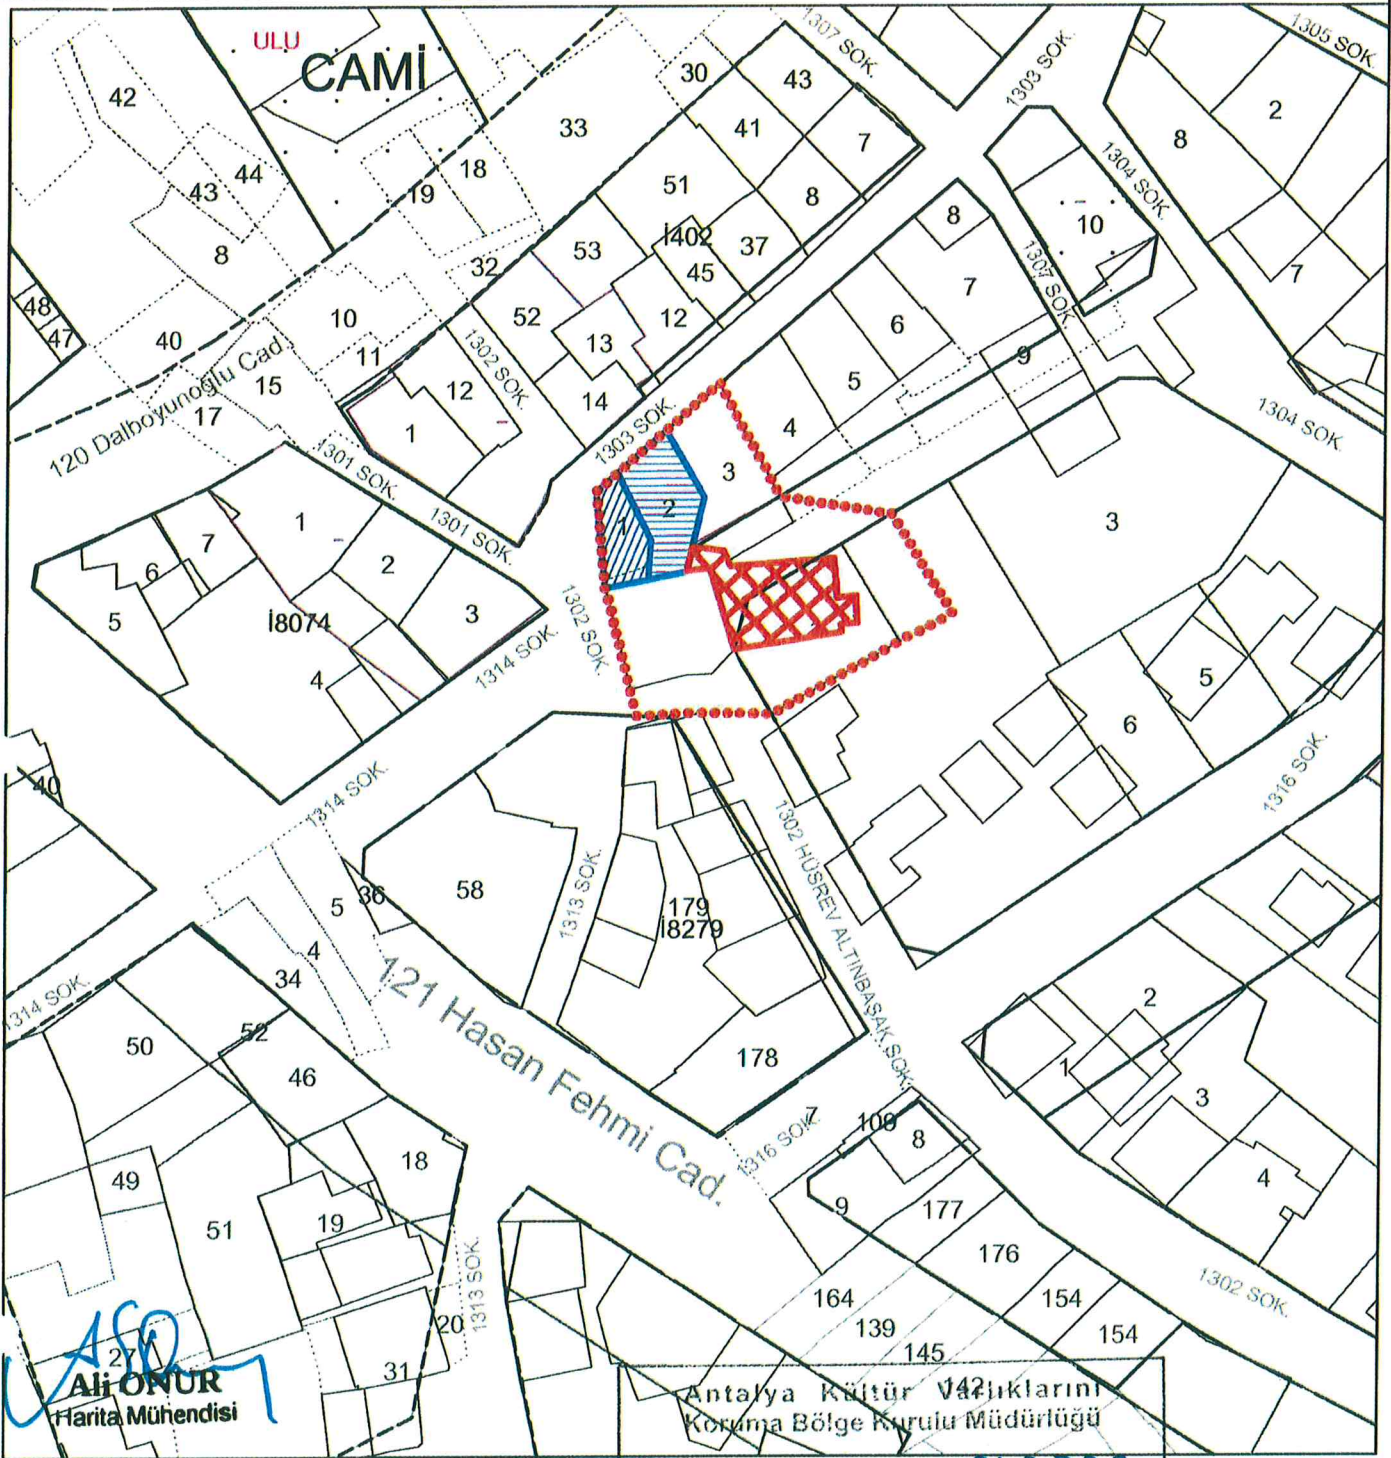

ISPARTA İLİ, MERKEZ İLÇESİ, GAZİKEMAL MAHALLESİ						1	0 -05- 2018	No: 242729
KÜLTÜR VARLIĞI KORUMA ALANI SINIR KOORDİNATLARI								
UTM 3 DERECE, ED-50, DOM:30			MEVZİ İMAR KOORDİNATLARI					
NoktaNo	Y	X	NoktaNo	Y	X			
KA/1	560444.694	4208086.105	KA/1	18736.593	19222.968			
KA/2	560453.018	4208070.374	KA/2	18744.810	19207.179			
KA/3	560468.316	4208067.932	KA/3	18760.091	19204.631			
KA/4	560476.598	4208054.234	KA/4	18768.279	19190.875			
KA/5	560452.087	4208040.263	KA/5	18743.673	19177.071			
KA/6	560442.051	4208040.415	KA/6	18733.637	19177.293			
KA/7	560433.665	4208040.021	KA/7	18725.248	19176.956			
KA/8	560429.143	4208057.807	KA/8	18720.855	19194.776			
KA/9	560427.946	4208071.211	KA/9	18719.742	19208.188			
UTM 3 DERECE, ITRF-96, DOM:30			GÖSTERİM					
NoktaNo	Y	X						
KA/1	560409.184	4207902.100	●●●●	KÜLTÜR VARLIĞI KORUMA ALANI SINIRI				
KA/2	560417.508	4207886.370	■	Tescilli Yapı				
KA/3	560432.810	4207883.926	■	A.K.T.V.K.B.K'nun 09.11.2007 tarih ve 1977 sayılı kararı ile tescilli devam eden yapılar				
KA/4	560441.087	4207870.230		ÖLÇEK : 1 / 1000				
KA/5	560416.574	4207856.257						
KA/6	560406.541	4207856.411						
KA/7	560398.155	4207856.017						
KA/8	560393.633	4207873.803						
KA/9	560392.436	4207887.206						

Antalya Kültür Varlıklarını Koruma Bölge Kurulu Müdürlüğü

*Handwritten signatures and notes in blue ink.*



**UYGUN BULUNDU**

Antalya Kültür Varlıklarını Koruma Bölge Kurulu'nun 16.5.2018 Tarih ..... 2252 ..... sayılı Karar Ekidir.