

**T.C.**  
**KÜLTÜR VE TURİZM BAKANLIĞI**  
**ANTALYA KÜLTÜR VARLIKLARINI KORUMA BÖLGE KURULU**  
**KARAR**

**Toplantı Tarihi ve No. : 11.09.2017/186**  
**Karar Tarihi ve No. : 11.09.2017/6638**

**Toplantı Yeri**  
**EĞİRDİR**

Isparta İli, Atabey İlçesi, Onaç Mahallesi, Onaç Mezarlığı mevkiinde yer alan, özel mülkiyetteki, 28 pafta 3084 ve 3085 nolu parsellerin bulunduğu alanın, III. Derece Arkeolojik Sit alanı olarak tescil edilmesine ilişkin Isparta Valiliği İl Kültür ve Turizm Müdürlüğünün 28.07.2017 tarih ve 168/2885 sayılı yazısı okundu, ekleri ve dosyası incelendi, yapılan görüşmeler sonucunda;

Isparta İli, Atabey İlçesi, Onaç Mahallesi, Onaç Mezarlığı mevkiinde yer alan, özel mülkiyetteki, 28 pafta 3084 ve 3085 nolu parsellerin bulunduğu alanın, 2863 sayılı yasanın 3. ve 6. maddeleri kapsamında kaldığı anlaşıldığından, aynı yasanın 7. maddesi uyarınca kararımız eki 1/1000 ölçekli kadastral haritasında sınırları gösterildiği şekilde III. Derece Arkeolojik Sit alanı olarak tescil edilmesine, sit alanı içerisinde 2863 sayılı yasanın 17. maddesi gereği mevcut plan kararlarının uygulanmasının durdurulmasına, bu alanda Kültür Varlıklarını Koruma Yüksek Kurulu ilke kararlarının geçerli olduğuna, can ve mal güvenliğinin sağlanması amacıyla gerekli güvenlik önlemlerinin ilgili kurumlarca alınmasına,

2863 sayılı yasanın 17. maddesi doğrultusunda Geçiş Dönemi Yapılanma Koşullarına ilişkin önerilerin Antalya Kültür Varlıklarını Koruma Bölge Kurulu Müdürlüğünce hazırlanarak Kurulumuza iletilmesine karar verildi.

**BAŞKAN**

Yrd.Doç.Dr.İbrahim BAKIR  
İMZA

**BAŞKAN YARDIMCISI**

Prof.Dr.H.Sabri ALANYALI  
İMZA

**Üye**

Prof.Dr. Ziya GENÇEL  
İMZA

**Üye**

Prof.Dr.Bilal SÖĞÜT  
İMZA

**Üye**

Esin SERTTAŞ YAREN  
İMZA

**Üye**

Prof.Dr. Osman ERAVŞAR  
İMZA

**Üye**

Emel BOYACIOĞLU  
İMZA

**Üye**


Atabey Bld.Tem.  
(BULUNMADI)

**Üye**


Mustafa AKASLAN  
Isparta Müze Md.  
İMZA

**Üye**

**Üye**

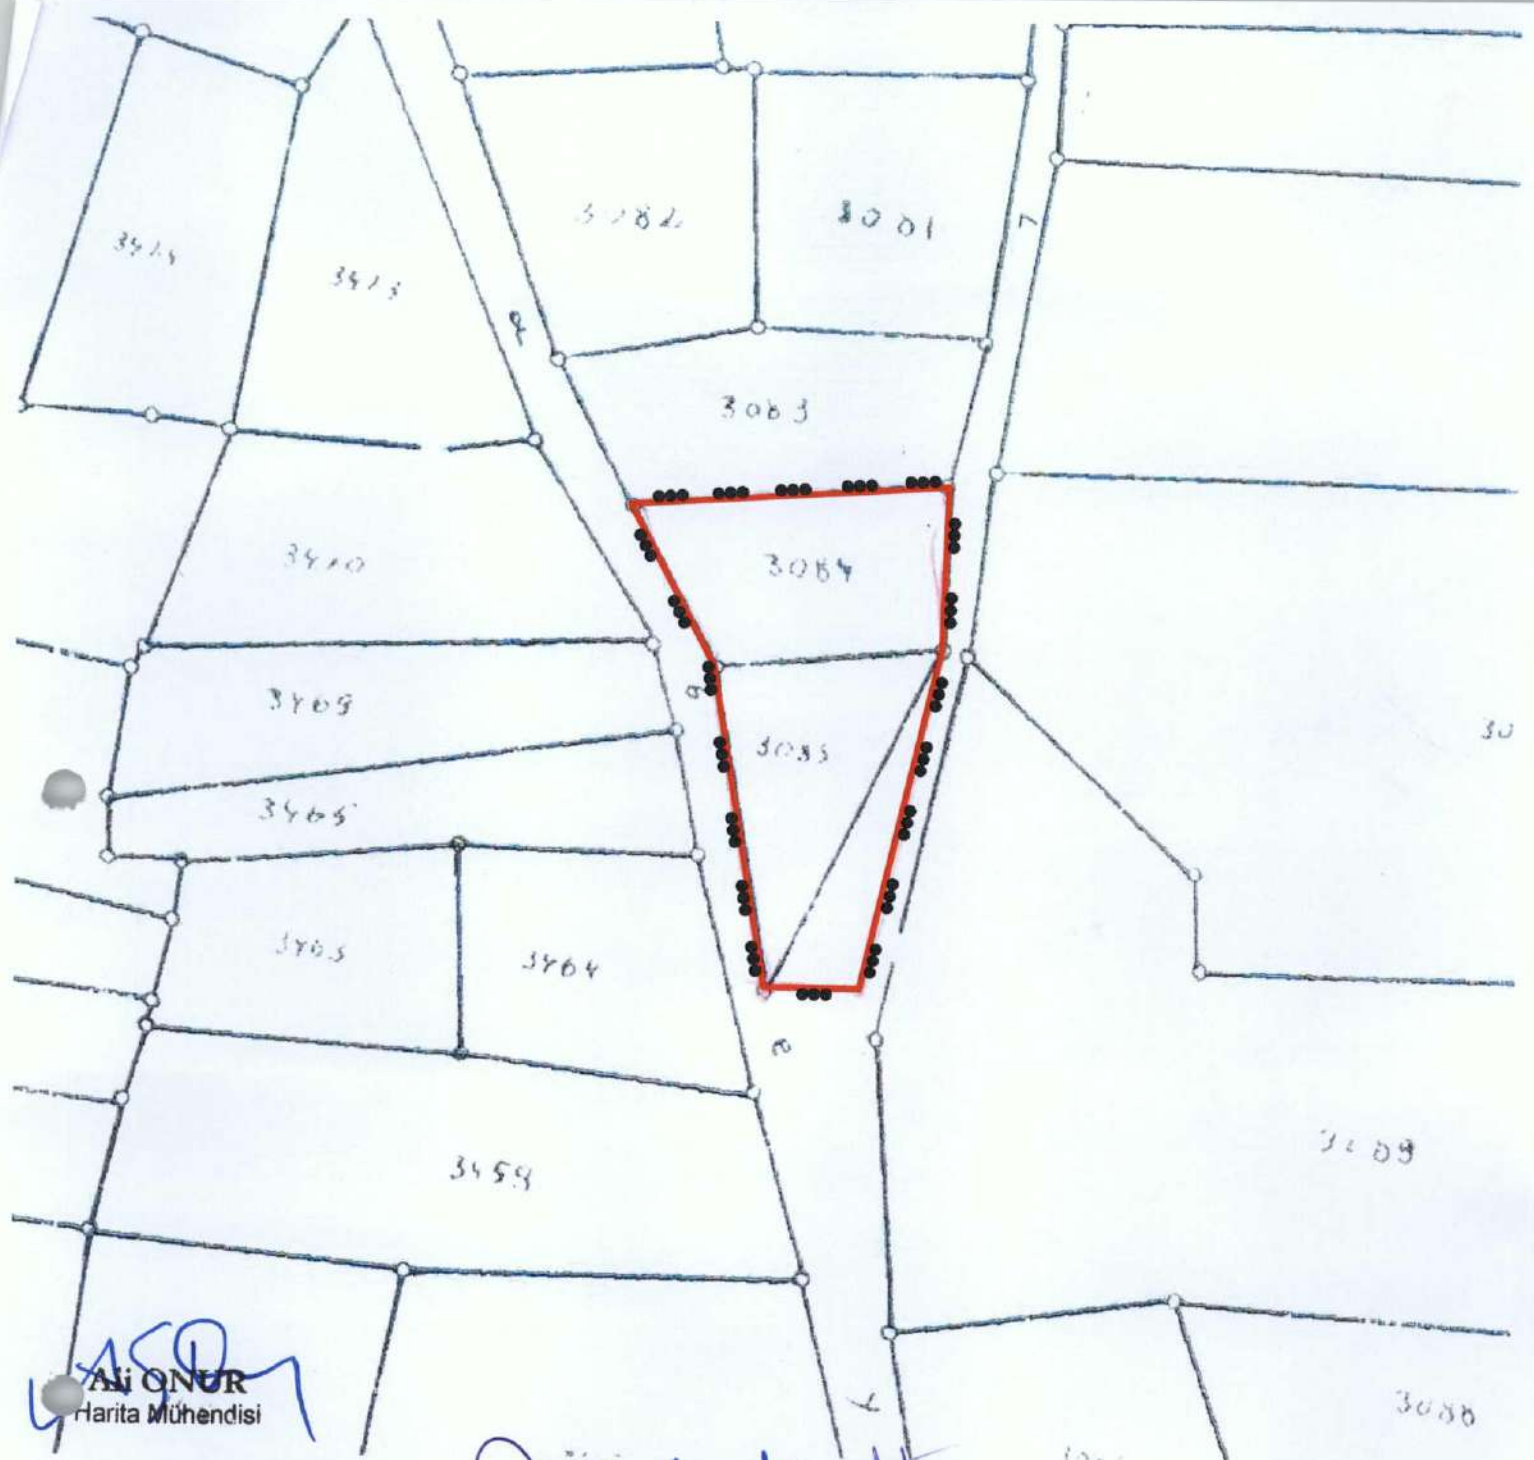

**Ali ONUR**  
Harita Mühendisi

ISPARTA İLİ, ATABEY İLÇESİ ONAÇ MAHALLESİ		
III.DERECE ARKEOLOJİK SİT ALANI SINIR KOORDİNATLARI		
UTM 3 DERECE, ITRF-96, DOM:30		
NoktaNo	Y	X
3ARKSİT/1	556173.84	4199864.58
3ARKSİT/2	556163.51	4199862.57
3ARKSİT/3	556153.01	4199903.64
3ARKSİT/4	556145.15	4199928.75
3ARKSİT/5	556186.17	4199929.38
3ARKSİT/6	556181.78	4199904.60
UTM 3 DERECE, ED-50, DOM:30		
NoktaNo	Y	X
3ARKSİT/1	556173.84	4199864.58
3ARKSİT/2	556163.51	4199862.57
3ARKSİT/3	556153.01	4199903.64
3ARKSİT/4	556145.15	4199928.75
3ARKSİT/5	556186.17	4199929.38
3ARKSİT/6	556181.78	4199904.60
GÖSTERİM		
	III.DERECE ARKEOLOJİK SİT ALANI	
ÖLÇEK : 1 / 1000		

*[Handwritten signatures and initials in blue ink]*

**UYGUN BULUNDU**

Antalya Kültür Varlıklarını  
Koruma Bölge Kurulu'nun  
11.09.2017 Tarih ...6638... sayılı  
Karar Ekidir.