

T.C.
KÜLTÜR VE TURİZM BAKANLIĞI
ANTALYA KÜLTÜR VARLIKLARINI KORUMA BÖLGE KURULU
KARAR

Toplantı Tarihi ve No.:09.03.2023/421
Karar Tarihi ve No. :09.03.2023/15418

Toplantı Yeri
ANTALYA

Isparta İli, Gelendost İlçesi, Yeşilköy Köyünde tespit edilen Yörük tipi mezarların bulunduğu alanın tesciline ilişkin Isparta İl Kültür ve Turizm Müdürlüğünün 26.10.2022 tarih ve 3071028 sayılı yazısı ve ekleri, Antalya Kültür Varlıklarını Koruma Bölge Kurulu Müdürlüğünün 21.12.2022 tarih ve 3286192 sayılı, 13.01.2023 tarih ve 3380806 yazıları ve ekleri, Isparta İl Özel İdaresinin 08.02.2023 tarih ve 31478 sayılı yazısı, Isparta Orman Bölge Müdürlüğünün 09.02.2023 tarih ve 7216413 sayılı yazısı, Isparta Çevre, Şehircilik ve İklim Değişikliği İl Müdürlüğünün 31.01.2023 tarih ve 5649725 sayılı yazısı, Antalya Kültür Varlıklarını Koruma Bölge Kurulu Müdürlüğünün 08.03.2023 tarih ve 1931539 kayıt numaralı uzman raporu okundu, ekleri ve dosyası incelendi, yapılan görüşmeler sonucunda;

Isparta İli, Gelendost İlçesi, Yeşilköy Köyünde tespit edilen yörük kültürüne ait mezarlık alanının 2863 sayılı Kanunun 3. ve 6. maddelerinde tanımlanan nitelikleri taşıdığı,

Konuya ilişkin aynı yasanın 7. maddesi ile Korunması Gerekli Taşınmaz Kültür Varlıklarının ve Sitlerin Tespit ve Tescili Hakkında Yönetmeliğin 6. maddesi gereği ilgili Kurumların görüşünün Kurul Müdürlüğüne istendiği,

Isparta İl Özel İdaresi, Isparta Orman Bölge Müdürlüğü ve Isparta Çevre, Şehircilik ve İklim Değişikliği İl Müdürlüğünün tescile yönelik olumsuz bir görüşlerinin olmadığı Kurulumuza sunulan bilgi ve belgelerden anlaşıldığına,

Buna göre, söz konusu Mezarlık Alanının, "Korunması Gerekli Taşınmaz Kültür Varlığı" olarak tescil edilmesine, koruma alanının kararımız eki 1/10000 ölçekli haritada gösterildiği şekilde belirlenmesine,

Koruma Alanında tamamen ya da kısmen kalan taşınmazların ilgili Kadastro Müdürlüğüne Kurul Müdürlüğüne bildirilmesine, bu işlem sonrasında taşınmazın tapu kayıtlarına tamamen ya da kısmen kaldırıldığına dair ilgili şerhlerin konulmasının sağlanmasına,

Koruma alanı içerisinde 2863 sayılı yasanın 8. maddesi doğrultusunda Kurulumuzdan izinsiz herhangi bir inşai ve fiziki uygulamada bulunulmamasına, mezarlık alanlarında eski mezar ve taşlarına zarar verilmemesi koşuluyla yeni defin işlemleri yapılabileceğine, can ve mal güvenliğinin sağlanması, kaçak kazıların önlenmesi amacıyla gerekli güvenlik önlemlerinin ilgili kurumlar ve mahalli kolluk kuvvetlerince alınmasının sağlanmasına,

Koruma alanının planlara işlenerek plan hükümleriyle birlikte Kurulumuza iletilmesine,

ASLI GİBİDİR

MEHMET GÜL
Bölge Kurulu Müdür V.

./..

T.C.
KÜLTÜR VE TURİZM BAKANLIĞI
ANTALYA KÜLTÜR VARLIKLARINI KORUMA BÖLGE KURULU
KARAR

Toplantı Tarihi ve No.:09.03.2023/421
Karar Tarihi ve No. :09.03.2023/15418

Toplantı Yeri
ANTALYA

-2-

Koruma Yüksek Kurulunun 19.06.2007 tarih ve 730 sayılı ilke kararında, geçmişimize ait bir saygı ve bağlılığın ifadesi olan kültür varlığı olarak tescilli mezarlıklarımızda yer alan ağaçlar ve peyzajla ilgili düzenlemelerin koruma bölge kurulunda değerlendirilmesi gerektiği belirtildiğinden, mezarlıkların koruma alanları içerisinde yapılacak bu tür düzenlemelerin değerlendirilmek üzere Kurulumuza iletilmesine, ayrıca söz konusu mezar taşlarının envanterlenerek kayıt altına alınmasına ilişkin düzenlemenin ilgili kurumlarca gerçekleştirilmesine karar verildi.



BAŞKAN

Prof.Dr. Osman ERAVŞAR
İMZA

BAŞKAN YARDIMCISI
Prof.Dr. H.Sabri ALANYALI
İMZA

Üye

Mesut BAYAT
İMZA

Üye

İlhan KAYMAZ
İMZA

Üye

İbrahim ÖNER
İMZA

Üye

Belgin ŞAHİN
İMZA

Üye

Bekir Cenap ALTIPARMAK
(BULUNMADI)

Üye

Mehmet UÇAN
Isparta Valilik Tem.
İMZA


Üye

Mehmet ÖKSÜZ
Yalvaç Müze Md.V.
İMZA

Üye

Rifat ATAŞ
Isparta Orman Md. Tem.
İMZA

Üye

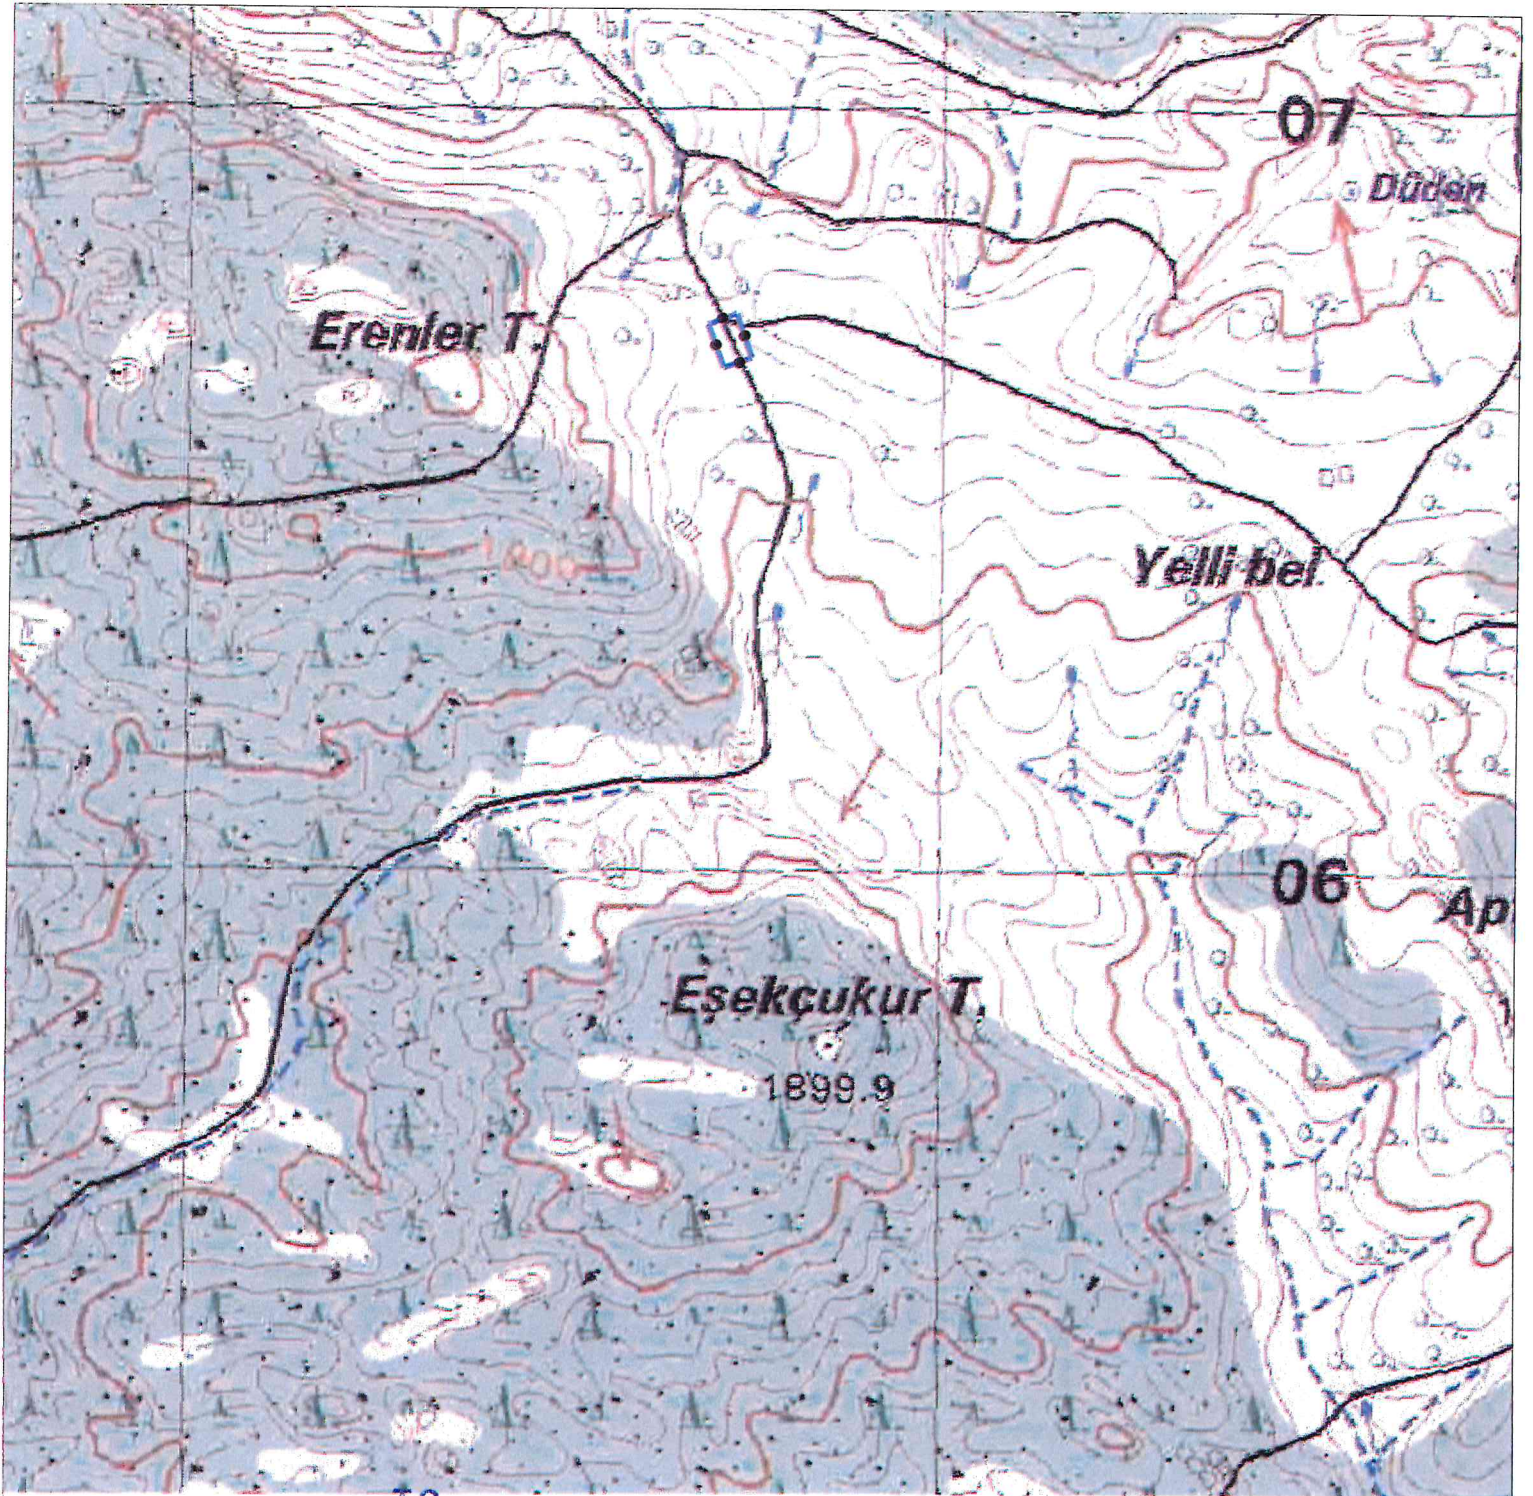

T.C.

KÜLTÜR VE TURİZM BAKANLIĞI
ANTALYA K.V.K. Bölge Kurulunun

09.03.2023 tarih ve 15418 sayılı karar ektidir.

İsmail Çavuşoğlu
Başkan

Başkan

Abdullah D.
Üye

Üye

Abdullah D.
Üye

Üye

Abdullah D.
Üye

Üye

Temsilci Üye

Temsilci Üye

Abdullah D.
Başkan Yardımcısı

Abdullah D.
Üye

Abdullah D.
Üye

Abdullah D.
Üye

Abdullah D.
Temsilci Üye

Temsilci Üye

Temsilci Üye

ISPARTA İLİ, GELENDOST İLÇESİ, YEŞİLKÖY

KORUMA ALANI SINIRI

PAFTA NO: m26-a1

U.T.M.6 DATUM: ED50 D.O.M:33

ÇEÇEK: 1/10000



	Y	X
KA1	328686.881	4206720.238
KA2	328724.848	4206734.451
KA3	328745.171	4206676.642
KA4	328708.088	4206663.590

Gökhan NERGİZ
Harita Mühendisi