

T.C.
KÜLTÜR VE TURİZM BAKANLIĞI
ANTALYA KÜLTÜR VARLIKLARINI KORUMA BÖLGE KURULU
KARAR

Toplantı Tarihi ve No. : 15.09.2015/123
Karar Tarihi ve No. : 15.09.2015/4063

Toplantı Yeri
ANTALYA

Antalya İli, Serik İlçesi, Etlar Mahallesi sınırları içerisinde Devlet Su İşleri 13.Bölge Müdürlüğü tarafından yapımı planlanan Aksu Çayı Taşkın Koruma Projesi kapsamında kullanılacak olan kaya malzemesi temini amacıyla hazırlanan Alansal ve Üretimsel kapasite artışı Proje Tanıtım dosyası e-ÇED sistemi ile ilgili olarak kurum görüşünün bildirilmesinin istenildiği Antalya Valiliği Çevre ve Şehircilik İl Müdürlüğü'nün 03.08.2015 tarih ve E.-17496 ve 05.08.2015 tarih ve E.-17712 sayılı yazıları doğrultusunda Antalya Kültür Varlıklarını Koruma Bölge Kurulu Müdürlüğü uzmanlarının yerinde yaptığı incelemeler sonucu Kızıl Tepenin batı yamacında bulunan alanda tespit edilen kültür varlıklarının tesciline ilişkin hazırlanan 15.09.2015 tarihli uzman raporu okundu, ekleri ve dosyası incelendi, yapılan görüşmeler sonucunda;

Antalya İli, Serik İlçesi, Etlar Mahallesi sınırları içerisinde yer alan Kızıl Tepe'nin batı yamacındaki alanda tespit edilen kule yerleşiminin bulunduğu alanın 2863 sayılı yasanın 3. ve 6. maddelerinde tanımlanan nitelikleri taşıdığı anlaşıldığından I. Derece Arkeolojik Sit Alanı olarak tescil edilmesine, sit sınırlarının kararımız eki 1/25000 ölçekli haritada gösterildiği şekilde belirlenmesine, sit alanı içerisinde Koruma Yüksek Kurulunun Arkeolojik Sitlere ilişkin ilke kararı koşullarının geçerli olduğuna,

DSİ 13.Bölge Müdürlüğü tarafından açılması planlanan taş ocağı sahasının bir bölümünün sit alanı sınırları içerisinde kaldığı anlaşıldığından Koruma Yüksek Kurulunun I. Derece Arkeolojik Sit Alanlarına ilişkin 05.11.1999 tarih ve 658 sayılı ilke kararının I-(ç) maddesinde taş, kum, çakıl, maden ocağı vb. açılmayacağı, taş, toprak, kum, cüruf vb. madde dökülemeyeceği belirtildiğinden sit alanı içerisinde ocak faaliyetlerinin yapılamayacağına,

Sit sınırları dışındaki ocak faaliyetleri çalışmalarını sırasında sit alanına müdahalede bulunulmaması gerektiğinin ilgili kurumlara hatırlatılmasına karar verildi.

BAŞKAN

Yrd.Doç.Dr.İbrahim BAKIR
İMZA

BAŞKAN YARDIMCISI

Prof.Dr.H.Sabri ALANYALI
İMZA

Üye

Prof.Dr. Ziya GENÇEL
İMZA

Üye

Yrd.Doç.Dr.Zekeriya ŞİMŞİR
İMZA

Üye

Prof.Dr.Bilal SÖĞÜT
İMZA

Üye

Prof.Dr.Dicle AYDIN
İMZA

Üye

Emel BOYACIOĞLU
İMZA

Üye

Yaşar PARLAYÜKSEL
Ant.Büyükşehir Bld.Tem.
İMZA

Üye


Çağatay YALÇIN
Serik Bld.Tem.
İMZA

Üye

Mustafa DEMİREL
Ant.Müze Md.
İMZA

Üye

Mehmet BAHAR
Ant. Orman Bölge Md.Tem.
İMZA

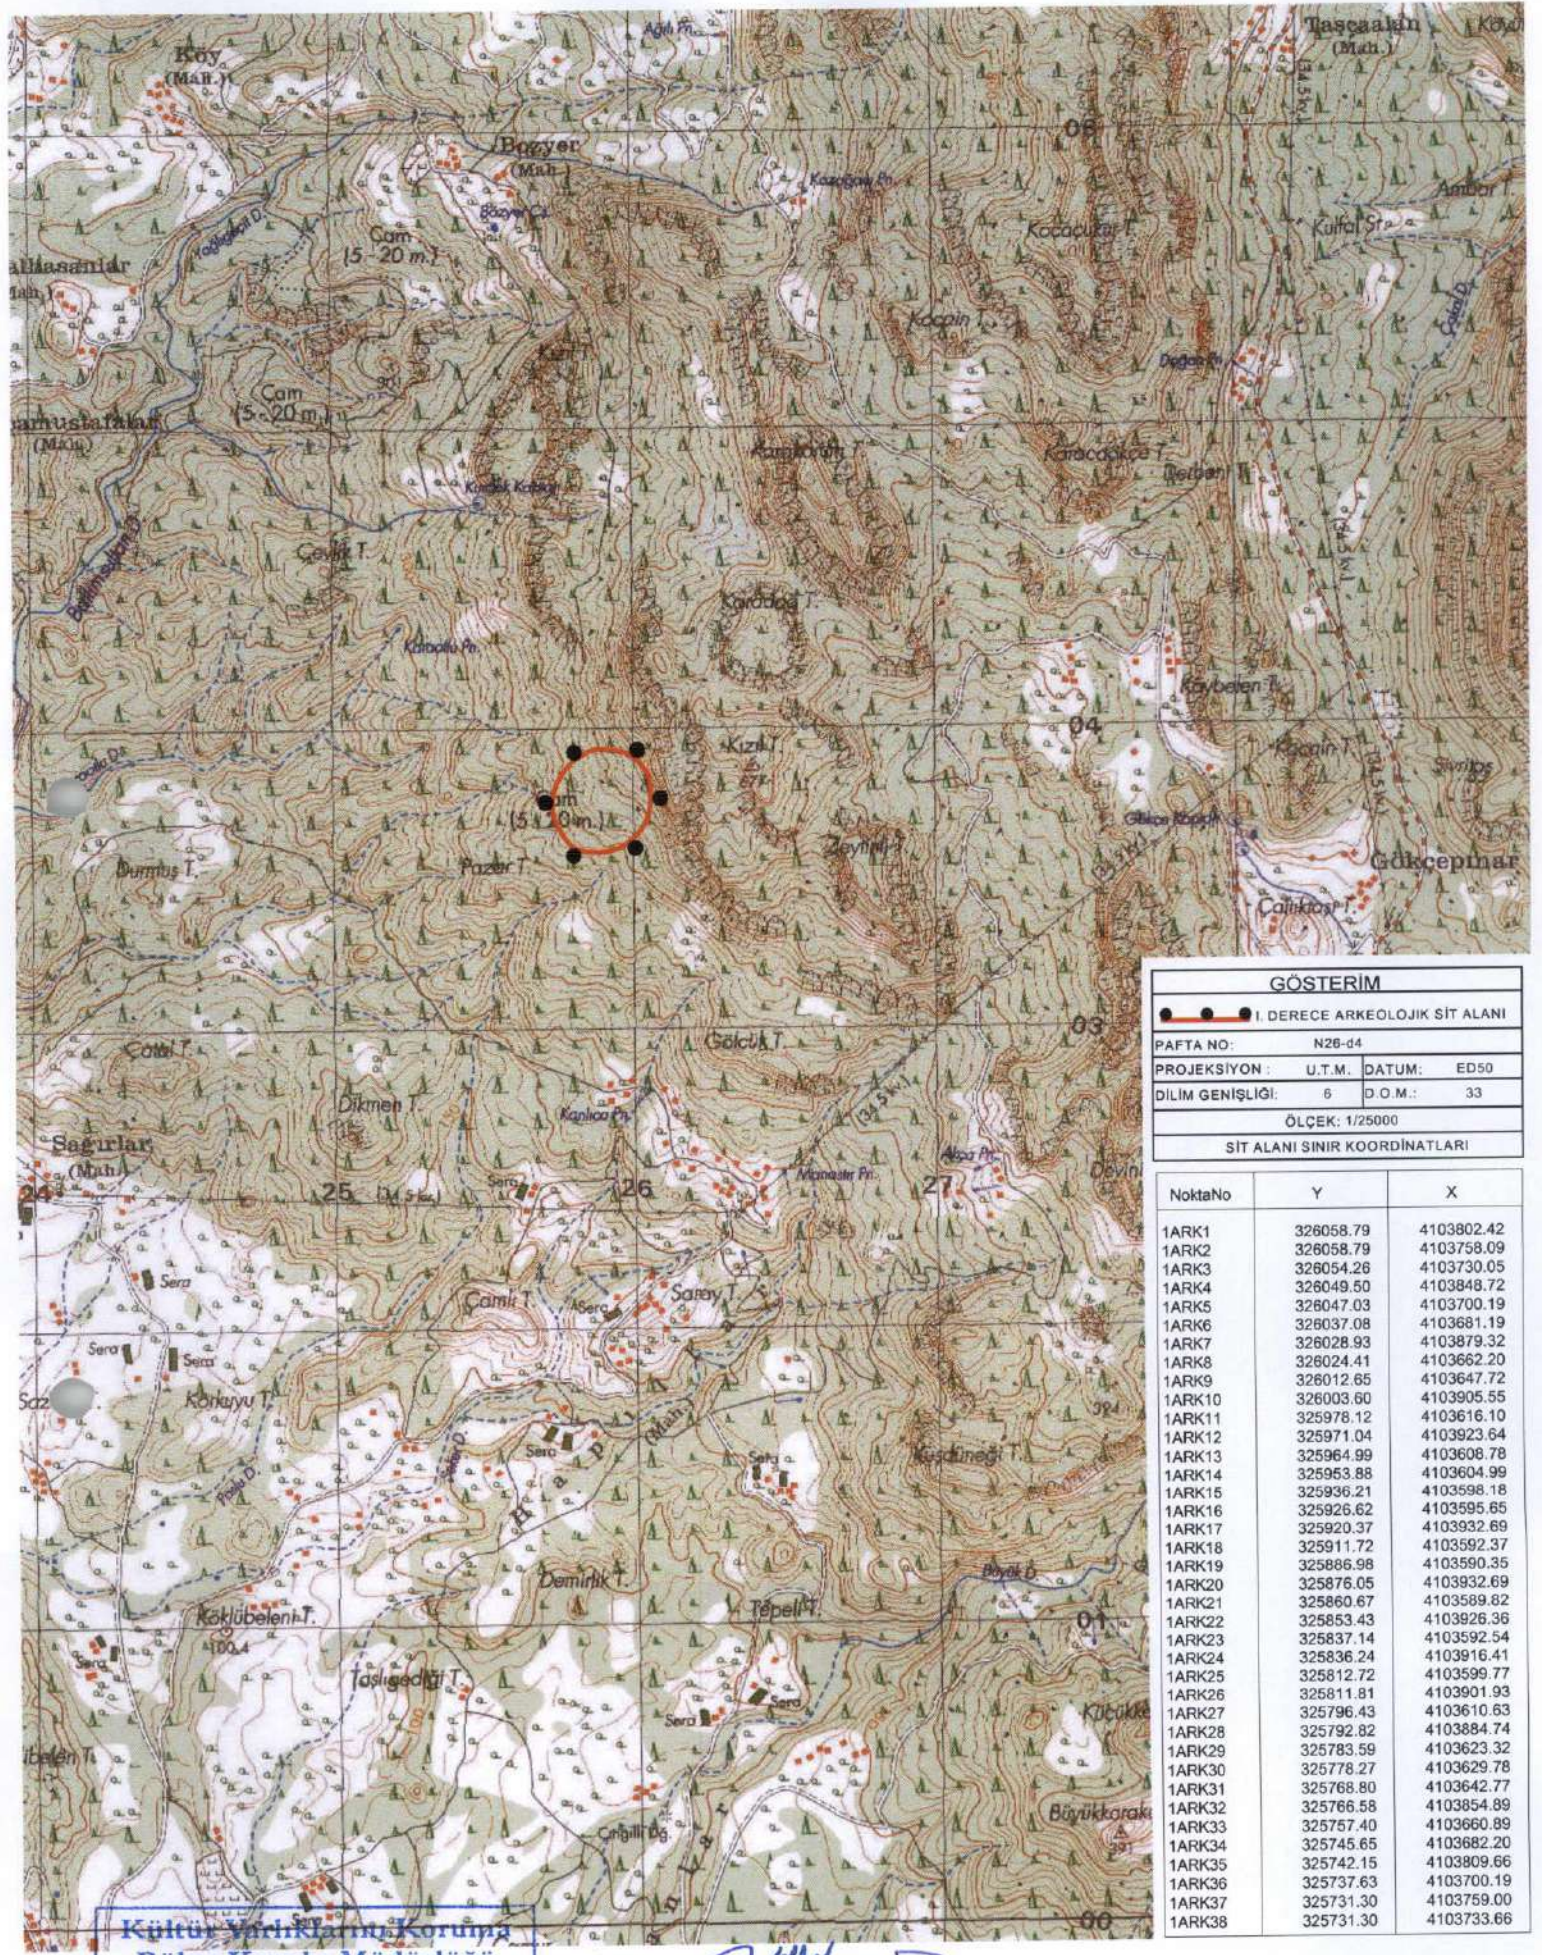

GÖSTERİM			
●●●●● I. DERECE ARKEOLOJİK SİT ALANI			
PAFTA NO:	N26-04		
PROJEKSİYON:	U.T.M.	DATUM:	ED50
DİLİM GENİŞLİĞİ:	6	D.O.M.:	33
ÖLÇEK: 1/25000			
SİT ALANI SINIR KOORDİNATLARI			

NoktaNo	Y	X
1ARK1	326058.79	410380.42
1ARK2	326058.79	4103758.09
1ARK3	326054.26	4103730.05
1ARK4	326049.50	4103848.72
1ARK5	326047.03	4103700.19
1ARK6	326037.08	4103681.19
1ARK7	326028.93	4103879.32
1ARK8	326024.41	4103662.20
1ARK9	326012.65	4103647.72
1ARK10	326003.60	4103905.55
1ARK11	325978.12	4103616.10
1ARK12	325971.04	4103923.64
1ARK13	325964.99	4103608.78
1ARK14	325953.88	4103604.99
1ARK15	325936.21	4103598.18
1ARK16	325926.62	4103595.65
1ARK17	325920.37	4103932.69
1ARK18	325911.72	4103592.37
1ARK19	325886.98	4103590.35
1ARK20	325876.05	4103932.69
1ARK21	325860.67	4103589.82
1ARK22	325853.43	4103926.36
1ARK23	325837.14	4103592.54
1ARK24	325836.24	4103916.41
1ARK25	325812.72	4103599.77
1ARK26	325811.81	4103901.93
1ARK27	325796.43	4103610.63
1ARK28	325792.82	4103884.74
1ARK29	325783.59	4103623.32
1ARK30	325778.27	4103629.78
1ARK31	325768.80	4103642.77
1ARK32	325766.58	4103854.89
1ARK33	325757.40	4103660.89
1ARK34	325745.65	4103682.20
1ARK35	325742.15	4103809.66
1ARK36	325737.63	4103700.19
1ARK37	325731.30	4103759.00
1ARK38	325731.30	4103733.66

Kültür Varlıklarını Koruma Bölge Kurulu Müdürlüğü	
Tarih	Sayı
15.09.2015	1177

UYGUN BULUNDU Antalya Kültür Varlıklarını Koruma Bölge Kurulu'nun 15.09.2015 Tarih 4063... sayılı Kararı Ekidir

[Handwritten signatures and stamps]
Gökhan NERGİZ
 Harita Mühendisi