

T.C.
KÜLTÜR VE TURİZM BAKANLIĞI
ANTALYA KÜLTÜR VARLIKLARINI KORUMA BÖLGE KURULU
KARAR

Toplantı Tarihi ve No. : 16.09.2015/124
Karar Tarihi ve No. : 16.09.2015/4109

Toplantı Yeri
ANTALYA

Antalya İli, Gazipaşa İlçesi, Çile Mahallesi sınırları içerisinde bulunan ve Antalya Kültür Varlıklarını Koruma Bölge Kurulunun 11.10.2011 tarih ve 61 sayılı kararı ile sınırları güncellenen Adanda Lamus Antik Kenti I. Derece Arkeolojik Sit Alanının doğu sınırı dışında, kalıntıların devam ettiği tespit edildiğinden sit alanı sınırlarının genişletilmesine ilişkin Antalya Koruma Bölge Kurulu Müdürlüğü uzmanlarınca hazırlanan 25.08.2015 tarih ve 1069 kayıt numaralı rapor okundu, ekleri ve dosyası incelendi, yapılan görüşmeler sonucunda;

Antalya İli, Gazipaşa İlçesi, Çile Mahallesi sınırları içerisinde bulunan ve Kurulumuzun 11.10.2011 tarih ve 61 sayılı kararı ile I. Derece Arkeolojik Sit Alanı sınırları güncellenen Adanda Lamus Antik Kentinde ve doğusunda Antalya Koruma Bölge Kurulu Müdürlüğü uzmanlarınca yapılan inceleme sonucu hazırlanan rapordan, I. Derece Arkeolojik Sit Alanının doğu sınırları dışında, Yuvaklıseki Tepesinde ve eteklerinde Stadyum, Anıt Çeşme yapısı, 2 adet kilise ve yapı kalıntılarının tespit edildiği anlaşıldığından kararımız eki 1/25000 ölçekli haritada mevcut I. Derece Arkeolojik Sit Alanı sınırlarının, alanın doğusunda bahse konu kalıntıların bulunduğu kısmı da içine alacak şekilde genişletilerek yeniden belirlenmesine, bu alanda Koruma Yüksek Kurulunun ilgili ilke kararları hükümlerine uyulmasına, Koruma Yüksek Kurulunun Arkeolojik Sit Alanlarına ilişkin 05.11.1999 tarih ve 658 sayılı ilke kararı gereği planlara bu alanın “Aynen Korunacak I. Derece Arkeolojik Sit Alanı” olarak işlenerek Belediye Meclis kararıyla birlikte Kurulumuza iletilmesine karar verildi.

BAŞKAN

Yrd.Doç.Dr.İbrahim BAKIR
İMZA

BAŞKAN YARDIMCISI

Prof.Dr.H.Sabri ALANYALI
İMZA

Üye

Prof.Dr. Ziya GENÇEL
İMZA

Üye

Yrd.Doç.Dr.Zekeriya ŞİMŞİR
İMZA

Üye

Prof.Dr.Bilal SÖĞÜT
İMZA

Üye

Prof.Dr.Dicle AYDIN
İMZA

Üye

Emel BOYACIOĞLU
İMZA

Üye

Yaşar PARLAYÜKSEL
Ant.Büyükşehir Bld.Tem.
İMZA

Üye


Gazipaşa Bld.Tem.
(BULUNMADI)

Üye

Seher TÜRKMEN
Alanya Müze Md.
İMZA

Üye

Mehmet BAHAR
Ant.Orman Bölge Md.Tem.
İMZA

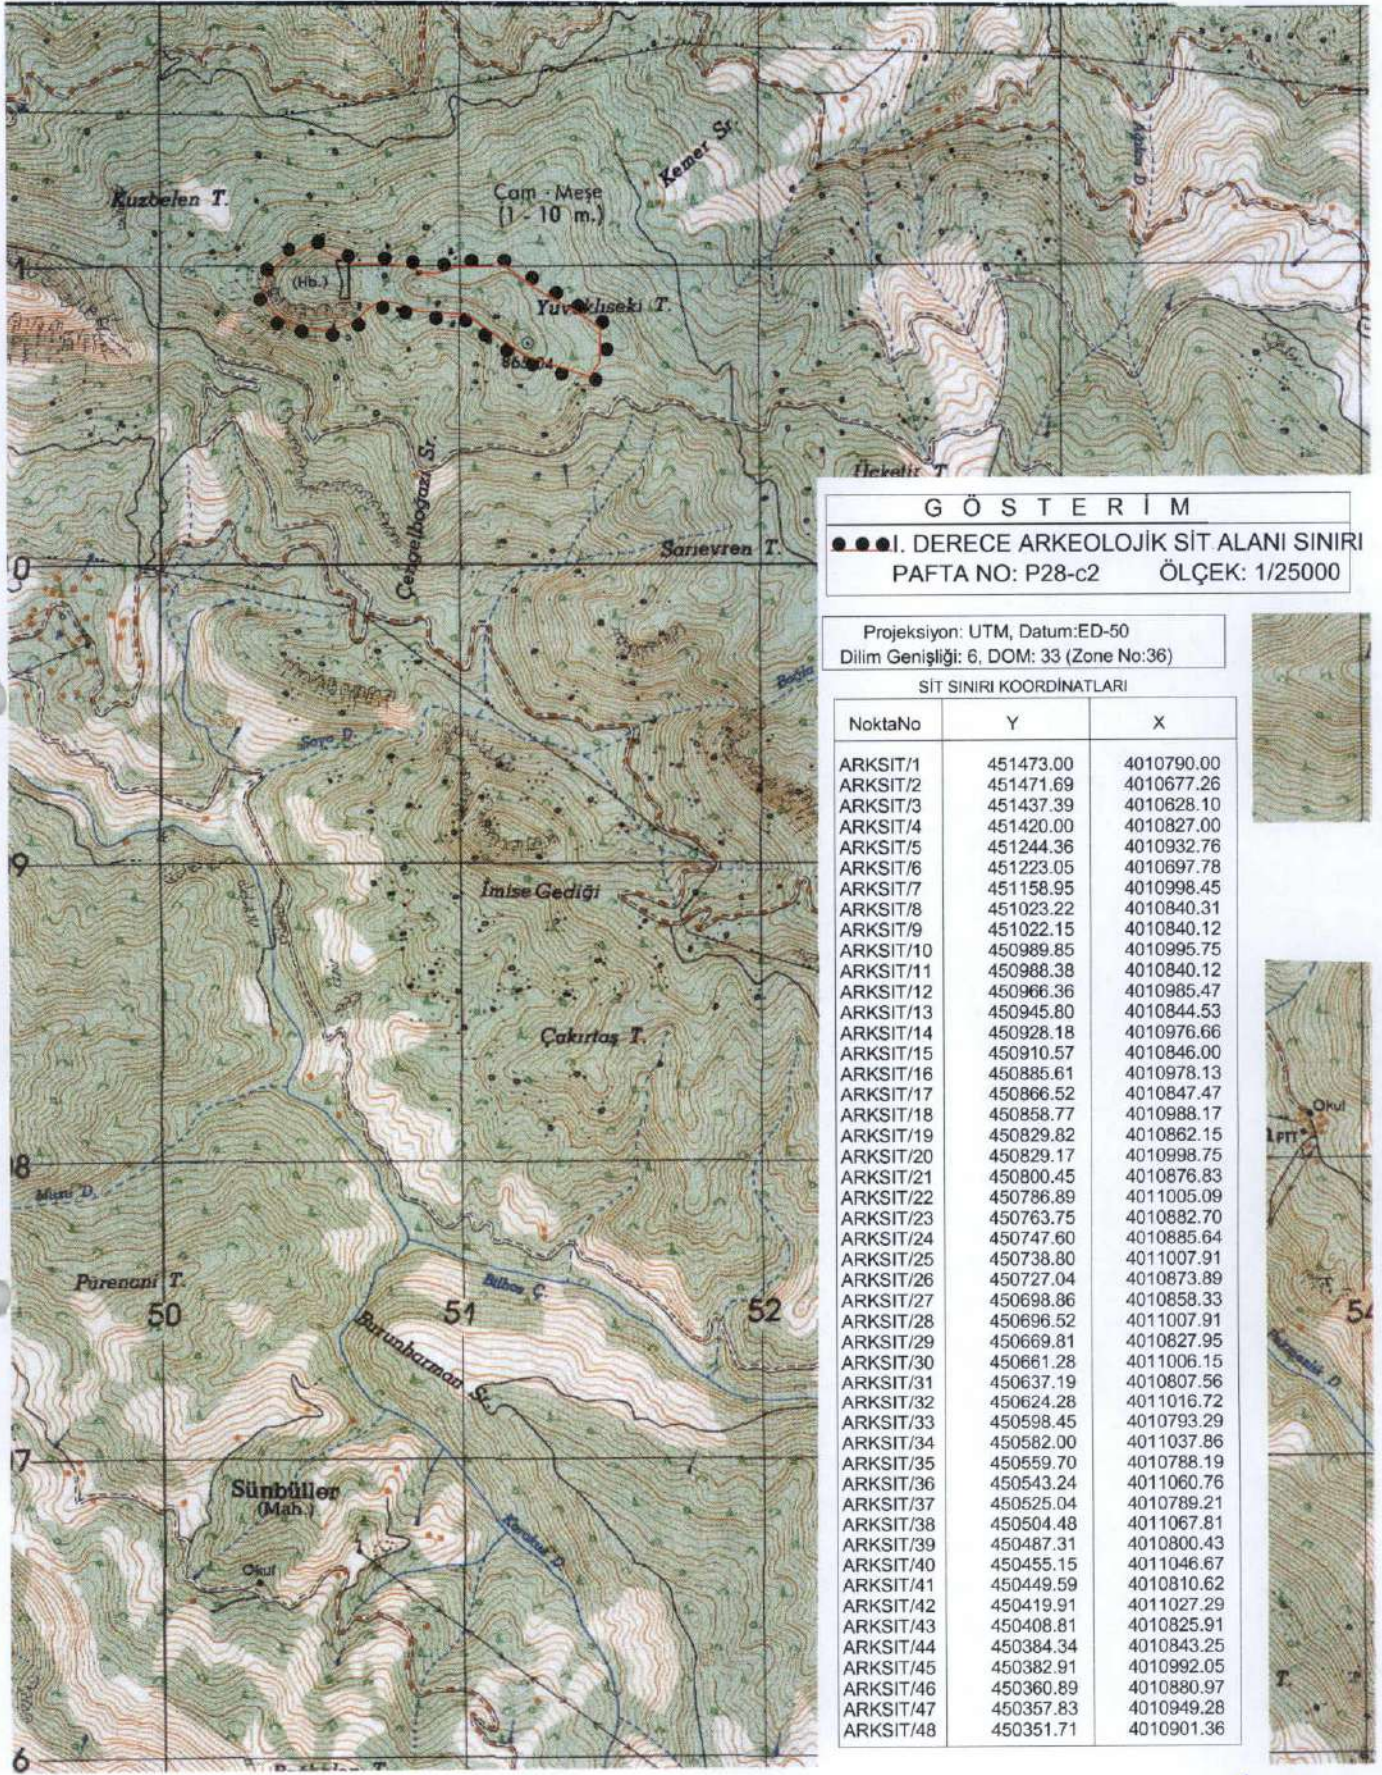

G Ö S T E R İ M

●●●●● 1. DERECE ARKEOLOJİK SİT ALANI SINIRI
PAFTA NO: P28-c2 ÖLÇEK: 1/25000

Projeksiyon: UTM, Datum:ED-50
Dilim Geniği: 6, DOM: 33 (Zone No:36)

SİT SINIRI KOORDİNATLARI

NoktaNo	Y	X
ARKSİT/1	451473.00	4010790.00
ARKSİT/2	451471.69	4010677.26
ARKSİT/3	451437.39	4010628.10
ARKSİT/4	451420.00	4010827.00
ARKSİT/5	451244.36	4010932.76
ARKSİT/6	451223.05	4010697.78
ARKSİT/7	451158.95	4010998.45
ARKSİT/8	451023.22	4010840.31
ARKSİT/9	451022.15	4010840.12
ARKSİT/10	450989.85	4010995.75
ARKSİT/11	450988.38	4010840.12
ARKSİT/12	450966.36	4010985.47
ARKSİT/13	450945.80	4010844.53
ARKSİT/14	450928.18	4010976.66
ARKSİT/15	450910.57	4010846.00
ARKSİT/16	450885.61	4010978.13
ARKSİT/17	450866.52	4010847.47
ARKSİT/18	450858.77	4010988.17
ARKSİT/19	450829.82	4010862.15
ARKSİT/20	450829.17	4010998.75
ARKSİT/21	450800.45	4010876.83
ARKSİT/22	450786.89	4011005.09
ARKSİT/23	450763.75	4010882.70
ARKSİT/24	450747.60	4010885.64
ARKSİT/25	450738.80	4011007.91
ARKSİT/26	450727.04	4010873.89
ARKSİT/27	450698.86	4010858.33
ARKSİT/28	450696.52	4011007.91
ARKSİT/29	450669.81	4010827.95
ARKSİT/30	450661.28	4011006.15
ARKSİT/31	450637.19	4010807.56
ARKSİT/32	450624.28	4011016.72
ARKSİT/33	450598.45	4010793.29
ARKSİT/34	450582.00	4011037.86
ARKSİT/35	450559.70	4010788.19
ARKSİT/36	450543.24	4011060.76
ARKSİT/37	450525.04	4010789.21
ARKSİT/38	450504.48	4011067.81
ARKSİT/39	450487.31	4010800.43
ARKSİT/40	450455.15	4011046.67
ARKSİT/41	450449.59	4010810.62
ARKSİT/42	450419.91	4011027.29
ARKSİT/43	450408.81	4010825.91
ARKSİT/44	450384.34	4010843.25
ARKSİT/45	450382.91	4010992.05
ARKSİT/46	450360.89	4010880.97
ARKSİT/47	450357.83	4010949.28
ARKSİT/48	450351.71	4010901.36

UYGUN BULUNDU

Antalya Kültür Varlıklarını
Koruma Bölge Kurulu'nun
16.09.2015 Tarih 4.1.09 sayılı
Kararıyla Etkidir

Kültür Varlıklarını Koruma Bölge Kurulu Müdürlüğü	
Tarih	Sayı
25.08.2015	1070

J. Akay
Y. Akay
Y. Akay
Y. Akay
Y. Akay
Y. Akay