

T.C.
KÜLTÜR VE TURİZM BAKANLIĞI
ANTALYA KÜLTÜR VARLIKLARINI KORUMA BÖLGE KURULU
KARAR

Toplantı Tarihi ve No. : 13.10.2015/126
Karar Tarihi ve No. : 13.10.2015/4159

Toplantı Yeri
ANTALYA

Antalya İli, Aksu İlçesi, Macun Mahallesi sınırları içerisinde Antalya Kültür Varlıklarını Koruma Bölge Kurulunun 09.06.2015 tarih ve 3807 sayılı kararı ile koruma alanı sınırları belirlenen tescilli köy enstitü binalarının bulunduğu Milli Eğitim Bakanlığına tahsisli 240 ada 6 parselin güney ucunda, tescilli yapı bulunmayan 5468,51 m2.lik kısmının Aksu İlçesi Kaymakamlık binası yapılmak üzere İçişleri Bakanlığına, 4.809,96 m2lik kısmının “Belediyenin hiçbir şekilde başka bir amaçla kullanılmaması ve inşaat yapmaması şartıyla” Belediyeye tahsisinin, Antalya İl Milli Eğitim Müdürlüğü ve Milli Eğitim Bakanlığı İnşaat ve Emlak Dairesi Başkanlığının yazıları ve Maarif Müfettişleri raporu ile uygun görüldüğü belirtilerek koruma alanı sınırlarının yeniden değerlendirilmesi talebine ilişkin Antalya Aksu Belediyesi İmar ve Şehircilik Müdürlüğü’nün 04.09.2015 tarih ve 4355 sayılı yazısı, Antalya Kültür Varlıklarını Koruma Bölge Kurulu Müdürlüğü uzmanlarınca yapılan inceleme sonucu hazırlanan 12.10.2015 tarihli rapor okundu, Aksu Kaymakamlığı temsilcisi dinlendi, ekleri ve dosyası incelendi, yapılan görüşmeler sonucunda;

Antalya İli, Aksu İlçesi, Macun Mahallesi sınırları içerisinde yer alan ve Kurulumuzun 09.06.2015 tarih ve 3807 sayılı kararı ile koruma alanı sınırları belirlenen tescilli köy enstitü binalarının koruma alanı sınırının yeniden değerlendirilmesi talebine ilişkin Kurulumuza sunulan bilgi ve belgeler incelendiğinde;

Milli Eğitim Bakanlığına tahsisli 240 ada 6 parselin güney ucunda, tescilli yapı bulunmayan 5468,51 m2.lik kısmın Aksu İlçesi Kaymakamlık binası yapılmak üzere İçişleri Bakanlığına, 4.809,96 m2lik kısmın da “Belediyenin hiçbir şekilde başka bir amaçla kullanılmaması ve inşaat yapmaması şartıyla” Belediyeye tahsisinin Milli Eğitim İl Müdürlüğü ve Milli Eğitim Bakanlığınca uygun görüldüğü anlaşıldığına,

Söz konusu 240 ada 6 parselde kaymakamlık binasının yapılmasının zorunlu olduğu ve bu kapsamda çalışmalara koruma alanı sınırı belirlenmeden başlanıldığının Aksu Kaymakamlığı ile Belediye temsilcilerince açıklandığına,

Tahsis çalışmalarına konu alan ve bu alanın tescilli yapılara olan fiziki etkileri de göz önüne alınarak konu değerlendirildiğinde;

Antalya İli, Aksu İlçesi, Macun Mahallesi sınırları içerisinde Kurulumuzun 09.06.2015 tarih ve 3807 sayılı kararı ile koruma alanı sınırları belirlenen tescilli Köy Enstitü Binalarının koruma alanı sınırlarının kararımız eki 1/2000 ölçekli kadastral paftada gösterildiği şekilde yeniden belirlenmesinin uygun bulunduğuna,

2863 yasanın 8. maddesi uyarınca koruma alanında Kurulumuzdan izinsiz herhangi bir inşai ve fiziki uygulamada bulunulmamasına, Koruma Alanı sınırlarının imar planlarına işlenerek Belediye Meclis kararı ile birlikte değerlendirilmek üzere Kurulumuza iletilmesi gerektiğine karar verildi.

BAŞKAN

Yrd.Doç.Dr.İbrahim BAKIR
İMZA

BAŞKAN YARDIMCISI

Prof.Dr.H.Sabri ALANYALI
İMZA

Üye

Prof.Dr. Ziya GENÇEL
(BULUNMADI)

Üye

Yrd.Doç.Dr.Zekeriya ŞİMŞİR
İMZA

Üye

Prof.Dr.Bilal SÖĞÜT
İMZA

Üye

Prof.Dr.Dicle AYDIN
İMZA

Üye

Emel BOYACIOĞLU
İMZA

Üye


Yaşar PARLAYÜKSEL
Ant.Büyükşehir Bld.Tem.
İMZA

Üye

Nevzat BOZARSLAN
Aksu Bld Tem.
İMZA

Üye

Üye

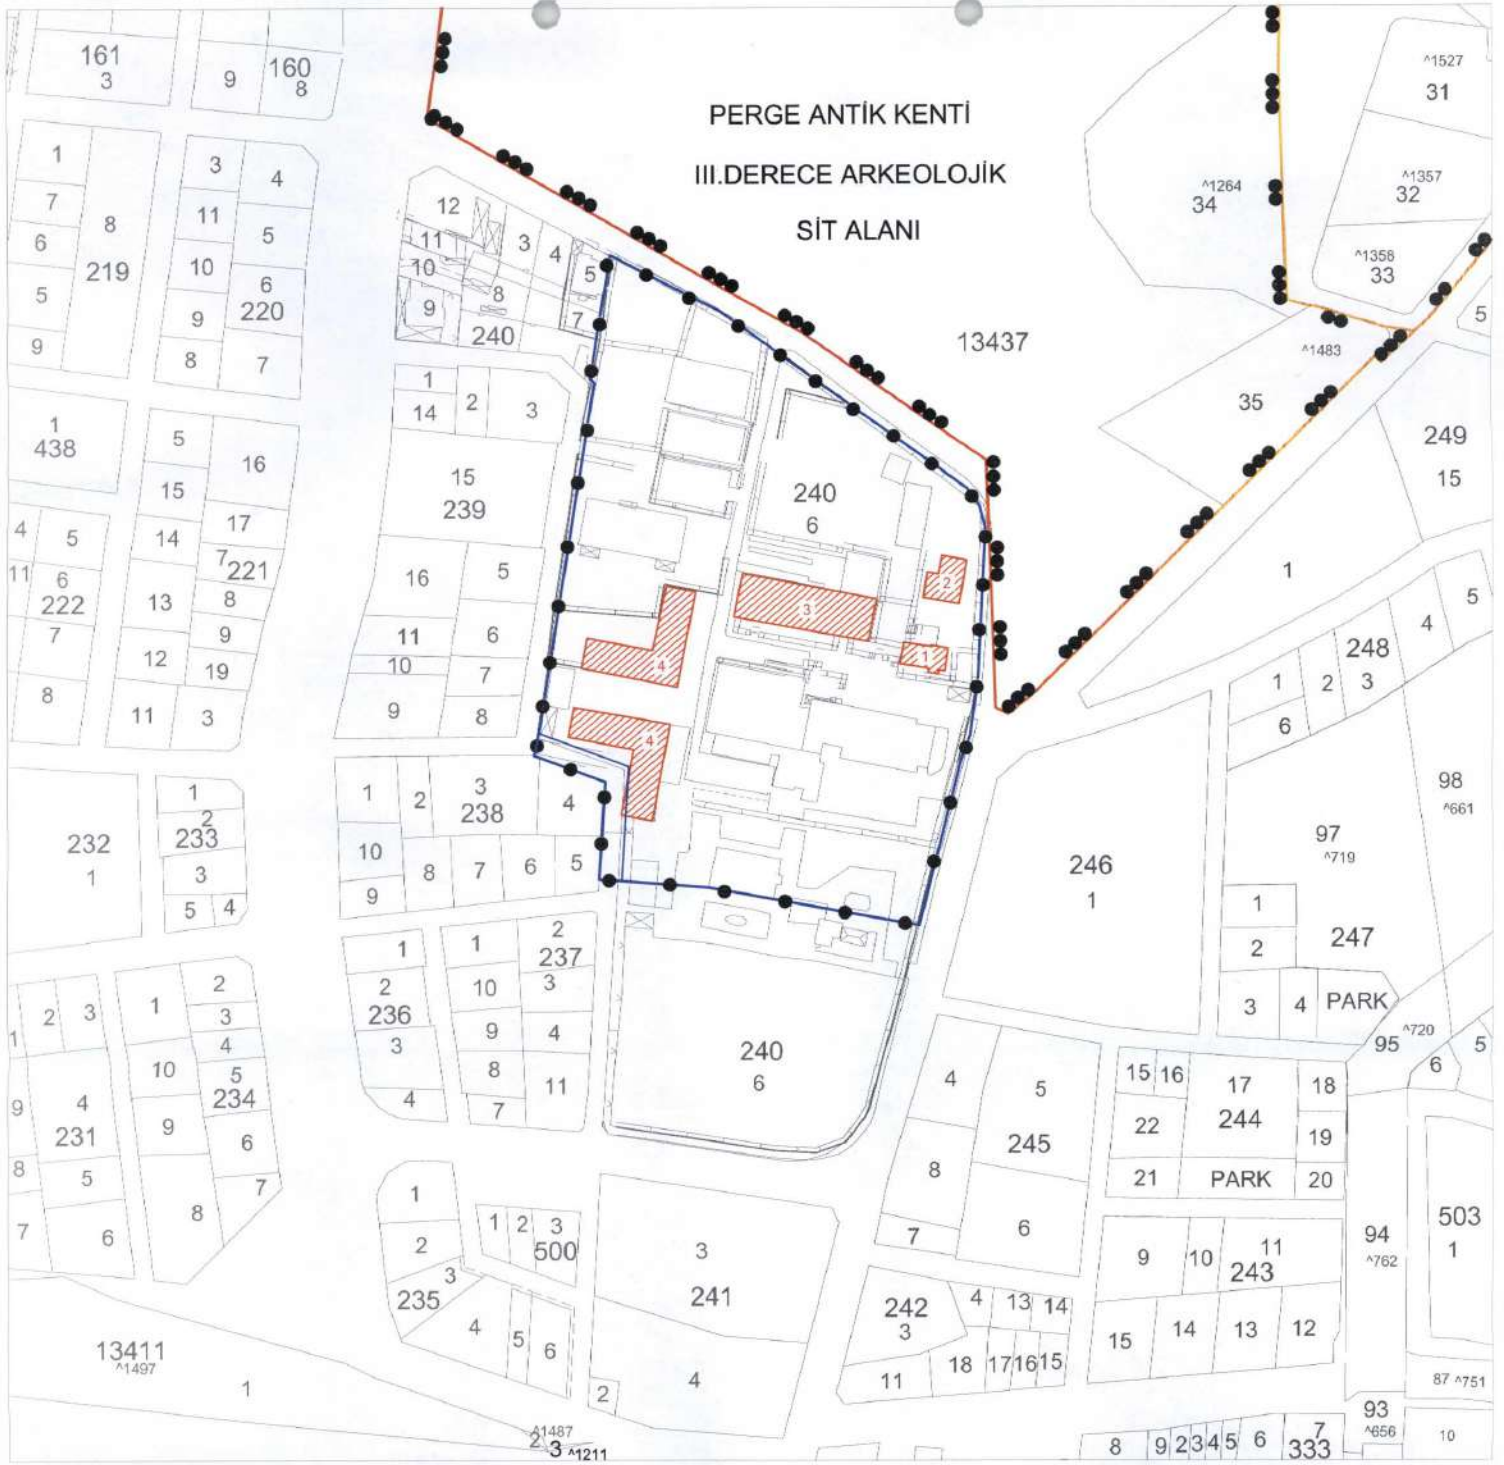

PAFTA NO:	O25-b-02-C-3		
PROJEKSİYON :	U.T.M.	DATUM:	ED50
DILIM GENİŞLİĞİ :	3	D.O.M.:	30
ÖLÇEK:	1/2000		

KORUMA ALANI SINIR KOORDİNATLARI

NoktaNo	Y	X
KA1	575618.04	4091598.52
KA2	575615.70	4091607.08
KA3	575615.10	4091542.84
KA4	575612.18	4091520.80
KA5	575611.13	4091613.57
KA6	575608.82	4091511.60
KA7	575600.32	4091477.91
KA8	575599.26	4091622.23
KA9	575593.07	4091449.13
KA10	575538.13	4091458.95
KA11	575518.50	4091681.21
KA12	575513.66	4091463.33
KA13	575490.95	4091465.78
KA14	575476.97	4091702.68
KA15	575474.81	4091503.08
KA16	575473.54	4091483.09
KA17	575473.42	4091681.10
KA18	575473.16	4091477.12
KA19	575472.48	4091466.42
KA20	575470.88	4091654.02
KA21	575469.29	4091655.58
KA22	575450.32	4091512.17
KA23	575449.90	4091521.39
KA24	575448.07	4091513.00

GÖSTERİM

- I.DERECE ARKEOLOJİK SİT ALANI SINIRI
- III.DERECE ARKEOLOJİK SİT ALANI SINIRI
- KÜLTÜR VARLIĞI KORUNMA ALANI SINIRI
- TESCİLLİ SIVİL MİMARLIK ÖRNEĞİ YAPILAR

Gökhan NERGİZ
Harita Mühendisi

UYGUN BULUNDU

Antalya Kültür Varlıklarını
Koruma Bölge Kurulu'nun
13.10.2015 Tarihinde 4159 sayılı
Kararıyla

(Handwritten signatures and stamps)