

**T.C.**  
**KÜLTÜR VE TURİZM BAKANLIĞI**  
**ANTALYA KÜLTÜR VARLIKLARINI KORUMA BÖLGE KURULU**  
**KARAR**

**Toplantı Tarihi ve No. : 13.10.2015/126**  
**Karar Tarihi ve No. : 13.10.2015/4164**

**Toplantı Yeri**  
**ANTALYA**

Antalya İli, Kemer-Kumluca ve Konyaaltı İlçeleri sınırları içerisinde Akdeniz Elektrik Dağıtım A.Ş. tarafından yapımı planlı Ovacık TM-Hisarçandır-Söğütçüma ENH proje faaliyeti ile ilgili olarak kurum görüşünün bildirilmesinin istenildiği Antalya Orman Bölge Müdürlüğünün 24.06.2015 tarih ve 67480784-255.03.133708 sayılı yazısı doğrultusunda Antalya Kültür Varlıklarını Koruma Bölge Kurulu Müdürlüğü uzmanlarının yerinde yaptığı incelemeler sonucu Konyaaltı İlçesi, Hisarçandır Mahallesi, İncirlik, Mezarlık Tepe ve Palamut Mevkilerinde tespit edilen kale kalıntısı ve kültür varlıklarının tesciline ilişkin hazırlanan 12.10.2015 tarihli uzman raporu okundu, ekleri ve dosyası incelendi, yapılan görüşmeler sonucunda;

Antalya İli, Konyaaltı İlçesi, Hisarçandır Mahallesi sınırları içerisinde Antalya Koruma Bölge Kurulu Müdürlüğü uzmanlarınca yerinde yapılan incelemeler sırasında;

Belen Mezarlığı, Palamut ve İncircik Mevkilerinde tespit edilen 4 adet lahit ile Mezarlık Tepe Mevkiindeki kale yerleşimi ve Çatalçam Tepe Mevkiindeki antik yerleşim alanlarının 2863 sayılı yasanın 3. ve 6. maddelerinde tanımlanan nitelikleri taşıdığı anlaşıldığından,

Lahitlerin, Korunması Gerekli Taşınmaz Kültür Varlığı; diğer antik yerleşim alanlarının I.Derece Arkeolojik Sit Alanı olarak tescil edilmelerine,

Sit alanı ve koruma alanlarının kararımız eki 1/25.000 ölçekli haritada sınırlarının gösterildiği şekilde belirlenmesine,

Sit alanı sınırları içerisinde Koruma Yüksek Kurulu ilke kararlarının geçerli olduğuna, koruma alanları içerisinde 2863 sayılı yasanın 8. maddesi uyarınca Kurulumuzdan izinsiz herhangi bir inşai ve fiziki uygulamada bulunulmamasına, sit alanı ve koruma alanı sınırlarının planlara işlenerek meclis kararı ile birlikte Kurulumuza iletilmesine,

Yeni tescil edilen lahitlerin kaçak kazılar nedeniyle bir kısmının tahrip edildiği anlaşıldığından söz konusu uygulamayı yapan ve yaptıranlar hakkında 2863 sayılı yasaya muhalefetten suç duyurunda bulunulmasına, alanda bulunan kaçak kazı çukurlarının Antalya Müze Müdürlüğü denetiminde kapatılabileceğine, tekrar kaçak kazı yapılmasının önlenmesi amacıyla mahalli kolluk kuvvetlerince gerekli tedbirlerin alınması gerektiğine karar verildi.

**BAŞKAN**

Yrd.Doç.Dr.İbrahim BAKIR

İMZA

**BAŞKAN YARDIMCISI**

Prof.Dr.H.Sabri ALANYALI

İMZA

**Üye**

Prof.Dr. Ziya GENÇEL  
(BULUNMADI)

**Üye**

Yrd.Doç.Dr.Zekeriya ŞİMŞİR  
İMZA

**Üye**

Prof.Dr.Bilal SÖĞÜT  
İMZA

**Üye**

Prof.Dr.Dicle AYDIN  
İMZA

**Üye**

Emel BOYACIOĞLU  
İMZA

**Üye**

Yaşar PARLAYÜKSEL  
Ant.Büyükşehir Bld.Tem.  
İMZA

**Üye**

Serkan TEMUÇİN  
Konyaaltı Bld Tem.  
İMZA


**Üye**

Mustafa DEMİREL  
Ant.Müze Md.  
İMZA

**Üye**

Ant.Orman Bölge Md.Tem  
(BULUNMADI)

ANTALYA İLİ, KONYAALTI İLÇESİ, HISARÇANDIR MAH.  
MEZARLIK T. - ÇATALÇAM TEPE SİT VE KORUMA ALANLARI

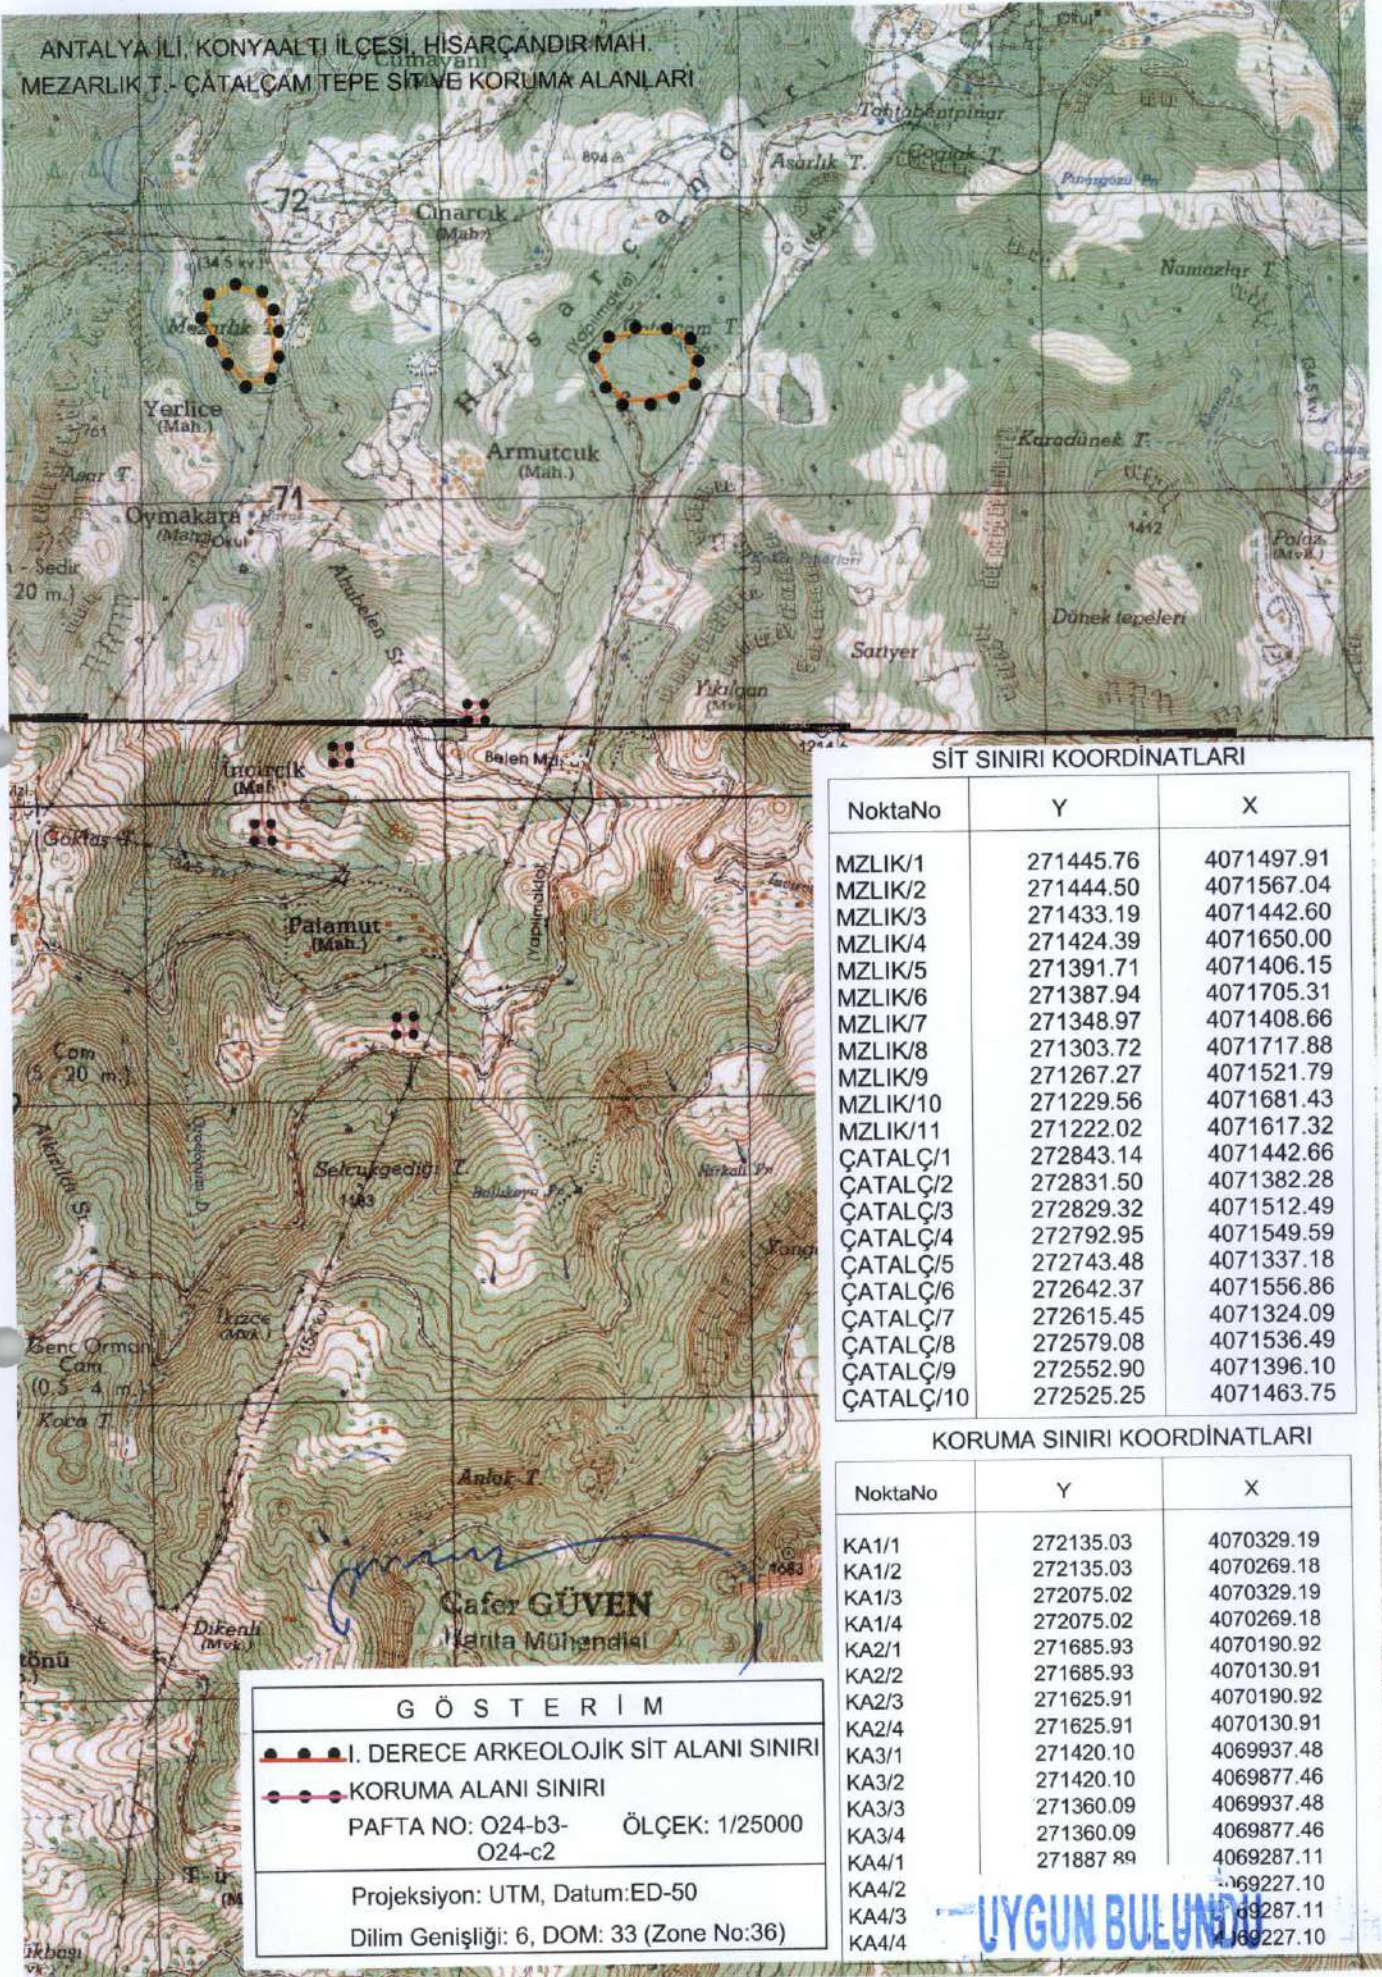

SİT SINIRI KOORDİNATLARI

NoktaNo	Y	X
MZLIK/1	271445.76	4071497.91
MZLIK/2	271444.50	4071567.04
MZLIK/3	271433.19	4071442.60
MZLIK/4	271424.39	4071650.00
MZLIK/5	271391.71	4071406.15
MZLIK/6	271387.94	4071705.31
MZLIK/7	271348.97	4071408.66
MZLIK/8	271303.72	4071717.88
MZLIK/9	271267.27	4071521.79
MZLIK/10	271229.56	4071681.43
MZLIK/11	271222.02	4071617.32
ÇATALÇ/1	272843.14	4071442.66
ÇATALÇ/2	272831.50	4071382.28
ÇATALÇ/3	272829.32	4071512.49
ÇATALÇ/4	272792.95	4071549.59
ÇATALÇ/5	272743.48	4071337.18
ÇATALÇ/6	272642.37	4071556.86
ÇATALÇ/7	272615.45	4071324.09
ÇATALÇ/8	272579.08	4071536.49
ÇATALÇ/9	272552.90	4071396.10
ÇATALÇ/10	272525.25	4071463.75

KORUMA SINIRI KOORDİNATLARI

NoktaNo	Y	X
KA1/1	272135.03	4070329.19
KA1/2	272135.03	4070269.18
KA1/3	272075.02	4070329.19
KA1/4	272075.02	4070269.18
KA2/1	271685.93	4070190.92
KA2/2	271685.93	4070130.91
KA2/3	271625.91	4070190.92
KA2/4	271625.91	4070130.91
KA3/1	271420.10	4069937.48
KA3/2	271420.10	4069877.46
KA3/3	271360.09	4069937.48
KA3/4	271360.09	4069877.46
KA4/1	271887.89	4069287.11
KA4/2	271887.89	4069227.10
KA4/3	271887.89	4069287.11
KA4/4	271887.89	4069227.10

G Ö S T E R İ M

- I. DERECE ARKEOLOJİK SİT ALANI SINIRI
- KORUMA ALANI SINIRI

PAFTA NO: O24-b3- ÖLÇEK: 1/25000  
O24-c2

Projeksiyon: UTM, Datum: ED-50

Dilim Geniřlięi: 6, DOM: 33 (Zone No:36)

UYGUN BULUNDU

Antalya Kültür Varlıklarını Koruma Bölge Kurulu'nun Kültür Varlıklarını Koruma Bölge Kurulu Müdürlüğü  
Tarih: 13.10.2015 Tarih: 4/164 Sayılı  
Karar Ekidir. 12.10.2015 1291