

**T.C.**  
**KÜLTÜR VE TURİZM BAKANLIĞI**  
**DİYARBAKIR KÜLTÜR VARLIKLARINI**  
**KORUMA BÖLGE KURULU**  
**KARAR**

**Toplantı Tarihi ve No.** : 21.03.2023-383  
**Karar Tarihi ve No.** : 21.03.2023-9859  
**Dosya No.** : 23.00.211

**Toplantı Yeri**  
**DİYARBAKIR**


Elazığ İli, Merkez Yalındamlar köyü sınırları dahilinde bulunan, Allık deresi üzerinde tapulama harici alanda kalan, herhangi bir sit alanında bulunmayan, I. grup yapı olarak tescilli Yalındamlar III Köprüsünün korunma alanının belirlenmesine ilişkin; Diyarbakır Kültür Varlıklarını Koruma Bölge Kurulunun 06.04.2018 gün ve 5641 sayılı tescil ve yapı grubu belirleme kararı, Karayolları 8. Bölge Müdürlüğü'nün 13.03.2023 tarih ve E.1113233 sayılı yazısı, Diyarbakır Kültür Varlıklarını Koruma Bölge Kurulu Müdürlüğü uzmanının hazırladığı 17.03.2023 gün ve E.1950316 sayılı dosya inceleme raporu okundu. Ekleri ve konuya ilişkin bilgi, belgeler incelendi. Yapılan görüşmeler sonunda;

Elazığ İli, Merkez Yalındamlar köyü sınırları dahilinde bulunan, Allık deresi üzerinde tapulama harici alanda kalan, herhangi bir sit alanında bulunmayan, I. grup yapı olarak tescilli Yalındamlar III Köprüsünün korunma alanı sınırlarınının 2863 sayılı Kanunun 8. Maddesi gereğince, ekli koordinatlı krokide işaretlendiği şekilde belirlenmesinin uygun olduğuna,

Uygulamanın 13.03.2012 tarih ve 28232 sayılı Resmi Gazetede yayımlanarak yürürlüğe giren "Korunması Gerekli Taşınmaz Kültür Varlıklarının ve Sitlerin Tespit ve Tescili Hakkında Yönetmelik" gereği, ilgili Tapu Müdürlüğüne Elazığ İli, Merkez, Yalındamlar Köyü 123 ada 4 nolu, 47 nolu ve 43 nolu parseller, 124 ada 1 nolu parsel, 140 ada 2 nolu parselde tapu kütüğünün beyanlar hanesine "Bir Kısmı, Korunması Gerekli I. (Birinci) Grup Taşınmaz Korunma Alanıdır" şerhinin ifade edildiği şekilde konulmasına ve bu işleme ait bilgi-belgelerin Koruma Bölge Kurulu Müdürlüğüne iletilmesine,

Yalındamlar III Köprüsü'nün korunma alanı sınırları içerisinde yapılacak olan her türlü fiziki ve inşai (ifraz, tevhit, yeni parsel ihdası, imar uygulaması dâhil) uygulama öncesinde Koruma Bölge Kurulundan izin alınması gerektiğine karar verildi.

İL :ELAZIĞ  
İLÇE :MERKEZ  
KÖY :YALINDAMLAR  
NİTELİK : YALINDAMLAR KÖPRÜSÜ III

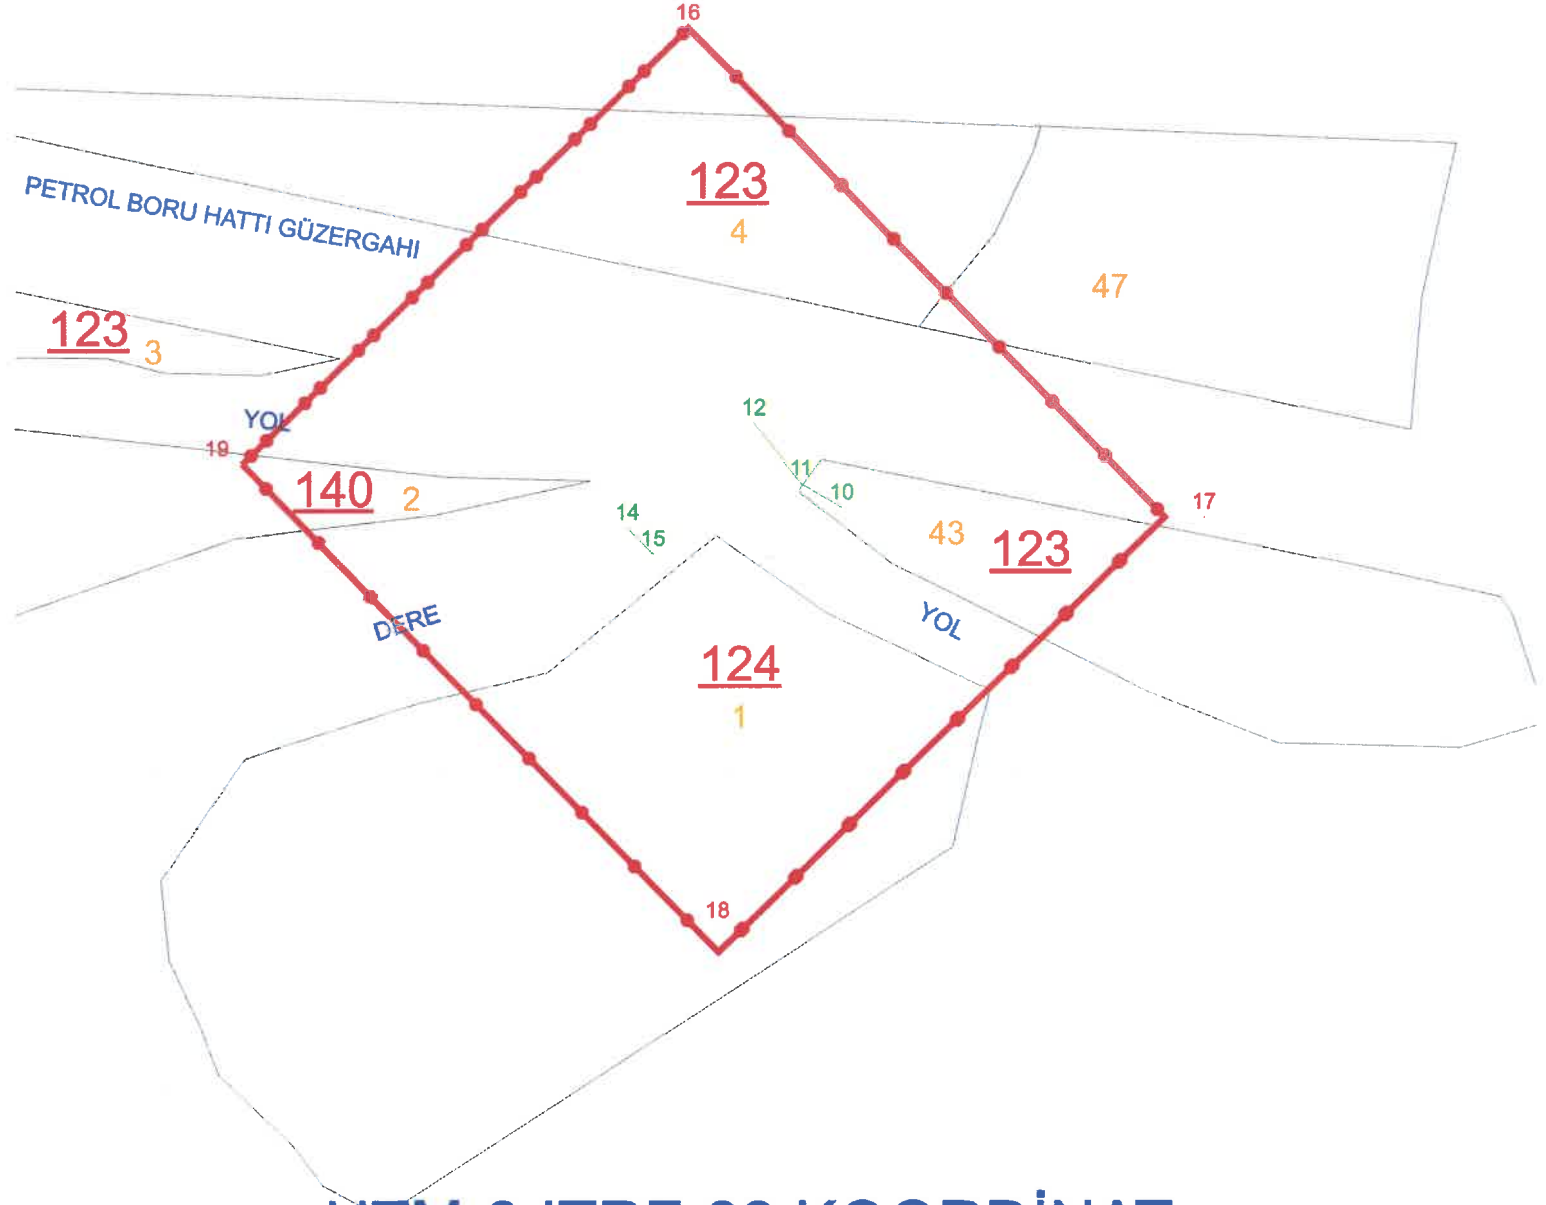

## UTM-3 ITRF-39 KOORDİNAT

Nokta No	Y	X
10	497300.652	4260403.795
11	497297.162	4260405.829
12	497293.033	4260411.049
14	497282.199	4260402.018
15	497284.364	4260399.798
16	497287.373	4260445.005
17	497328.413	4260402.926
18	497289.951	4260365.426
19	497248.911	4260407.506