

T.C.
KÜLTÜR VE TURİZM BAKANLIĞI
ANTALYA KÜLTÜR VARLIKLARINI KORUMA BÖLGE KURULU
KARAR

Toplantı Tarihi ve No. : 08.12.2014/98
Karar Tarihi ve No. : 08.12.2014/3237

Toplantı Yeri
ANTALYA

Antalya İli, Manavgat İlçesi, Seydiler Mahallesi, 514 ve 515 parsellerde yer alan mezarlığın korunması gerekli taşınmaz kültür varlığı olarak tescil edilmesi istemine ilişkin Manavgat Kaymakamlığı Side Müze Müdürlüğü'nün 01.12.2014 tarih ve 893 sayılı yazısı okundu, ekleri ve dosyası incelendi, alan yerinde görüldü, yapılan görüşmeler sonucunda;

Antalya İli, Manavgat İlçesi, Seydiler Mahallesinde yer alan eski yazılı mezar taşlarının bulunduğu 515 parseldeki asıl mezarlık alanı ile tarihi kişiliği ile özellik kazanan ancak mimari bir niteliği bulunmayan Hz. Cemal-üd-dini Seyyidi'nin mezarının bulunduğu 514 parselin bir kısmını kapsayan alanın, 2863 sayılı yasanın 3. ve 6. maddelerinde tanımlanan nitelikleri taşıdığı anlaşıldığından aynı yasanın 7. maddesi doğrultusunda "Korunması Gerekli Taşınmaz Kültür Varlığı" olarak tescil edilmesine, koruma alanının kararımız eki 1/2000 ölçekli kadastral haritada gösterildiği şekilde belirlenmesine, koruma alanında eski mezar ve taşlarına zarar verilmemesi koşuluyla yeni defin işlemleri hariç aynı yasanın 8. maddesi uyarınca Kurulumuzdan izinsiz herhangi bir inşai ve fiziki uygulamada bulunulmamasına, koruma alanı sınırlarının imar planlarına işlenerek belediye meclis kararıyla birlikte Kurulumuza iletilmesine,

Ayrıca, Koruma Yüksek Kurulunun 19.06.2007 tarih ve 730 sayılı ilke kararında geçmişimize ait bir saygı ve bağlılığın ifadesi olan kültür varlığı olarak tescilli mezarlıklarımızda yer alan ağaçlar ve peyzajla ilgili düzenlemelerin koruma bölge kurulunda değerlendirilmesi gerektiği belirtildiğinden, koruma alanı içerisinde yapılacak bu tür düzenlemelerin değerlendirilmek üzere Kurulumuza iletilmesine karar verildi.

BAŞKAN

Yrd.Doç.Dr.İbrahim BAKIR
İMZA

BAŞKAN YARDIMCISI

Prof.Dr.H.Sabri ALANYALI
İMZA

Üye

Prof.Dr. Ziya GENÇEL
İMZA

Üye

Yrd.Doç.Dr.Zekeriya ŞİMŞİR
İMZA

Üye

Prof.Dr.Bilal SÖĞÜT
İMZA

Üye

Emel BOYACIOĞLU
İMZA

Üye

Yaşar PARLAYÜKSEL
Ant.Büyükşehir Bld.Tem.
İMZA

Üye

Metin CAZ
Manavgat Bld.Tem.
İMZA


Üye

Güner KOZDERE
Side Müze Md.
İMZA

Üye

Osman GEYİK
Ant.Vakıflar Bölge Md.V.
İMZA

Üye

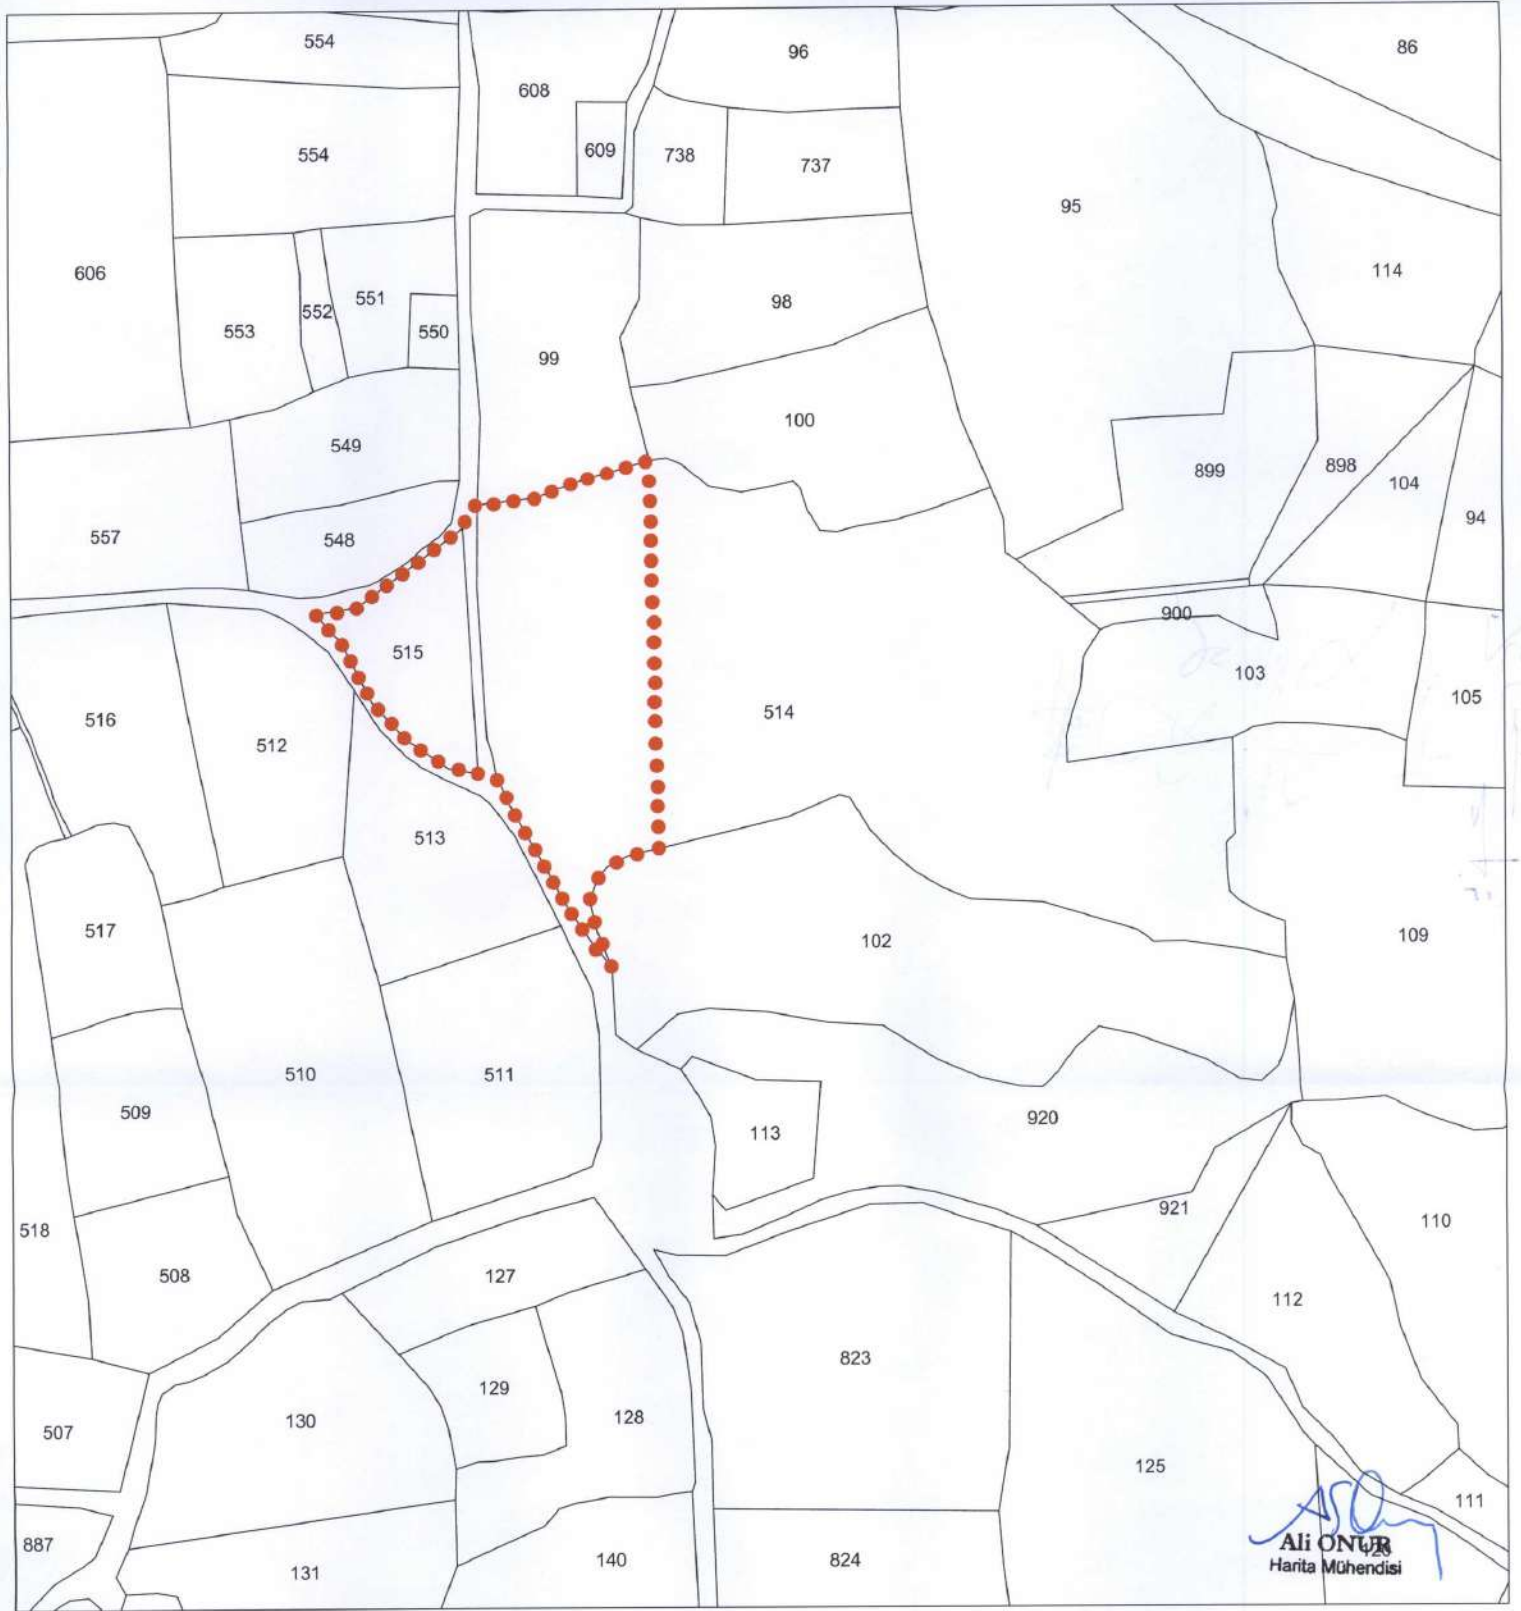

Ali ONUR
Harita Mühendisi

KÜLTÜR VARLIĞI KORUMA ALANI SINIR KOORDİNATLARI UTM 3 DERECE, ED-50, DOM.30		
NoktaNo	Y	X
M_KA/1	637348.29	4071476.54
M_KA/2	637345.48	4071622.63
M_KA/3	637336.28	4071473.72
M_KA/4	637330.27	4071432.26
M_KA/5	637328.75	4071469.74
M_KA/6	637325.05	4071485.20
M_KA/7	637324.87	4071445.50
M_KA/8	637322.07	4071456.88
M_KA/9	637321.76	4071442.89
M_KA/10	637320.17	4071615.12
M_KA/11	637314.52	4071453.52
M_KA/12	637303.91	4071472.34
M_KA/13	637302.36	4071608.48
M_KA/14	637292.64	4071492.42
M_KA/15	637287.29	4071503.73
M_KA/16	637280.53	4071605.85
M_KA/17	637280.31	4071505.18
M_KA/18	637274.67	4071597.07
M_KA/19	637269.22	4071507.12
M_KA/20	637253.55	4071518.03
M_KA/21	637240.35	4071532.29
M_KA/22	637235.24	4071567.85
M_KA/23	637229.26	4071554.12
M_KA/24	637219.22	4071565.21

GÖSTERİM

● ● ● KÜLTÜR VARLIĞI KORUMA ALANI SINIRI

ÖLÇEK: 1/2000