

T.C.  
KÜLTÜR VE TURİZM BAKANLIĞI  
ANTALYA KÜLTÜR VARLIKLARINI KORUMA BÖLGE KURULU

KARAR

**Toplantı Tarihi ve No. :** 19.03.2013/47  
**Karar Tarihi ve No. :** 19.03.2013/1486

**Toplantı Yeri**  
**ANTALYA**

Antalya İli, Korkuteli İlçesi, Kayabaş Köyü sınırları içerisinde yer alan özel mülkiyete ait 144 ada 4 nolu parselde “Hayvancılık Tesisi” amaçlı imar planları talebine ilişkin İl Kültür ve Turizm Müdürlüğü’nün 30.01.2013 tarih ve 1052 sayılı yazısı ekindeki Antalya İl Özel İdaresi, İnşaat ve İmar Daire Başkanlığının 23.01.2013 tarih ve 1472 sayılı yazısı üzerine yerinde yapılan incelemede 144 ada 4 nolu parselin yakınında tespit edilen Antik Dönem kalıntılarının tesciline ilişkin Antalya Kültür Varlıklarını Koruma Bölge Kurulu Müdürlüğü uzmanlarının 15.03.2013 tarihli raporu okundu, ekleri ile dosyası incelendi, yapılan görüşmeler sonucunda:

Antalya İli, Korkuteli İlçesi, Kayabaş Köyü sınırları içerisinde tespit edilen, ana kaya işlenerek betimlenen kapı, kalkan, kartal, kakaspos kabartmaları ile yine anakaya üzerinde açılmış olan lahitler vb. kalıntıların bulunduğu alanın 2863 sayılı Yasa’nın 3. ve 6. Maddeleri uyarınca, sit sınırlarının kararımız eki 1/5000 ölçekli haritada belirlendiği şekilde I. Derece Arkeolojik Sit Alanı olarak tescil edilmesine, bu alanda Koruma Yüksek Kurulunun Arkeolojik Sit alanlarına ilişkin ilgili ilke kararının geçerli olduğuna,

Sit alanı içerisinde, yerde kapaklanmış vaziyette bulunan ve insitu olmayan, dairesel formlu blok taşın 2863 sayılı Yasa’nın 20. Maddesi doğrultusunda Elmalı Müzesine taşınabileceğine karar verildi.

**BAŞKAN**

Prof.Dr. Nevzat ÇEVİK  
İMZA

**BAŞKAN YARDIMCISI**

H.Bülent BAYKAL  
İMZA

**Üye**

Prof.Dr. Ziya GENÇEL  
İMZA

**Üye**

Doç.Dr.H.Sabri ALANYALI  
İMZA

**Üye**

Yrd.Doç.Dr.Zekeriya ŞİMŞİR  
İMZA

**Üye**

Yrd.Doç.Dr.İbrahim BAKIR  
İMZA

**Üye**

Emel BOYACIOĞLU  
İMZA

**Üye**

Filiz ATAY  
Antalya Valilik Tem.  
İMZA

**Üye**

Azize YENER  
Elmalı Müze Md.  
İMZA

**Üye**

**Üye**

## G Ö S T E R İ M

● ● ● I. DERECE ARKEOLOJİK SİT ALANI SINIRI

PAFTA NO: O23-b-01-c-2

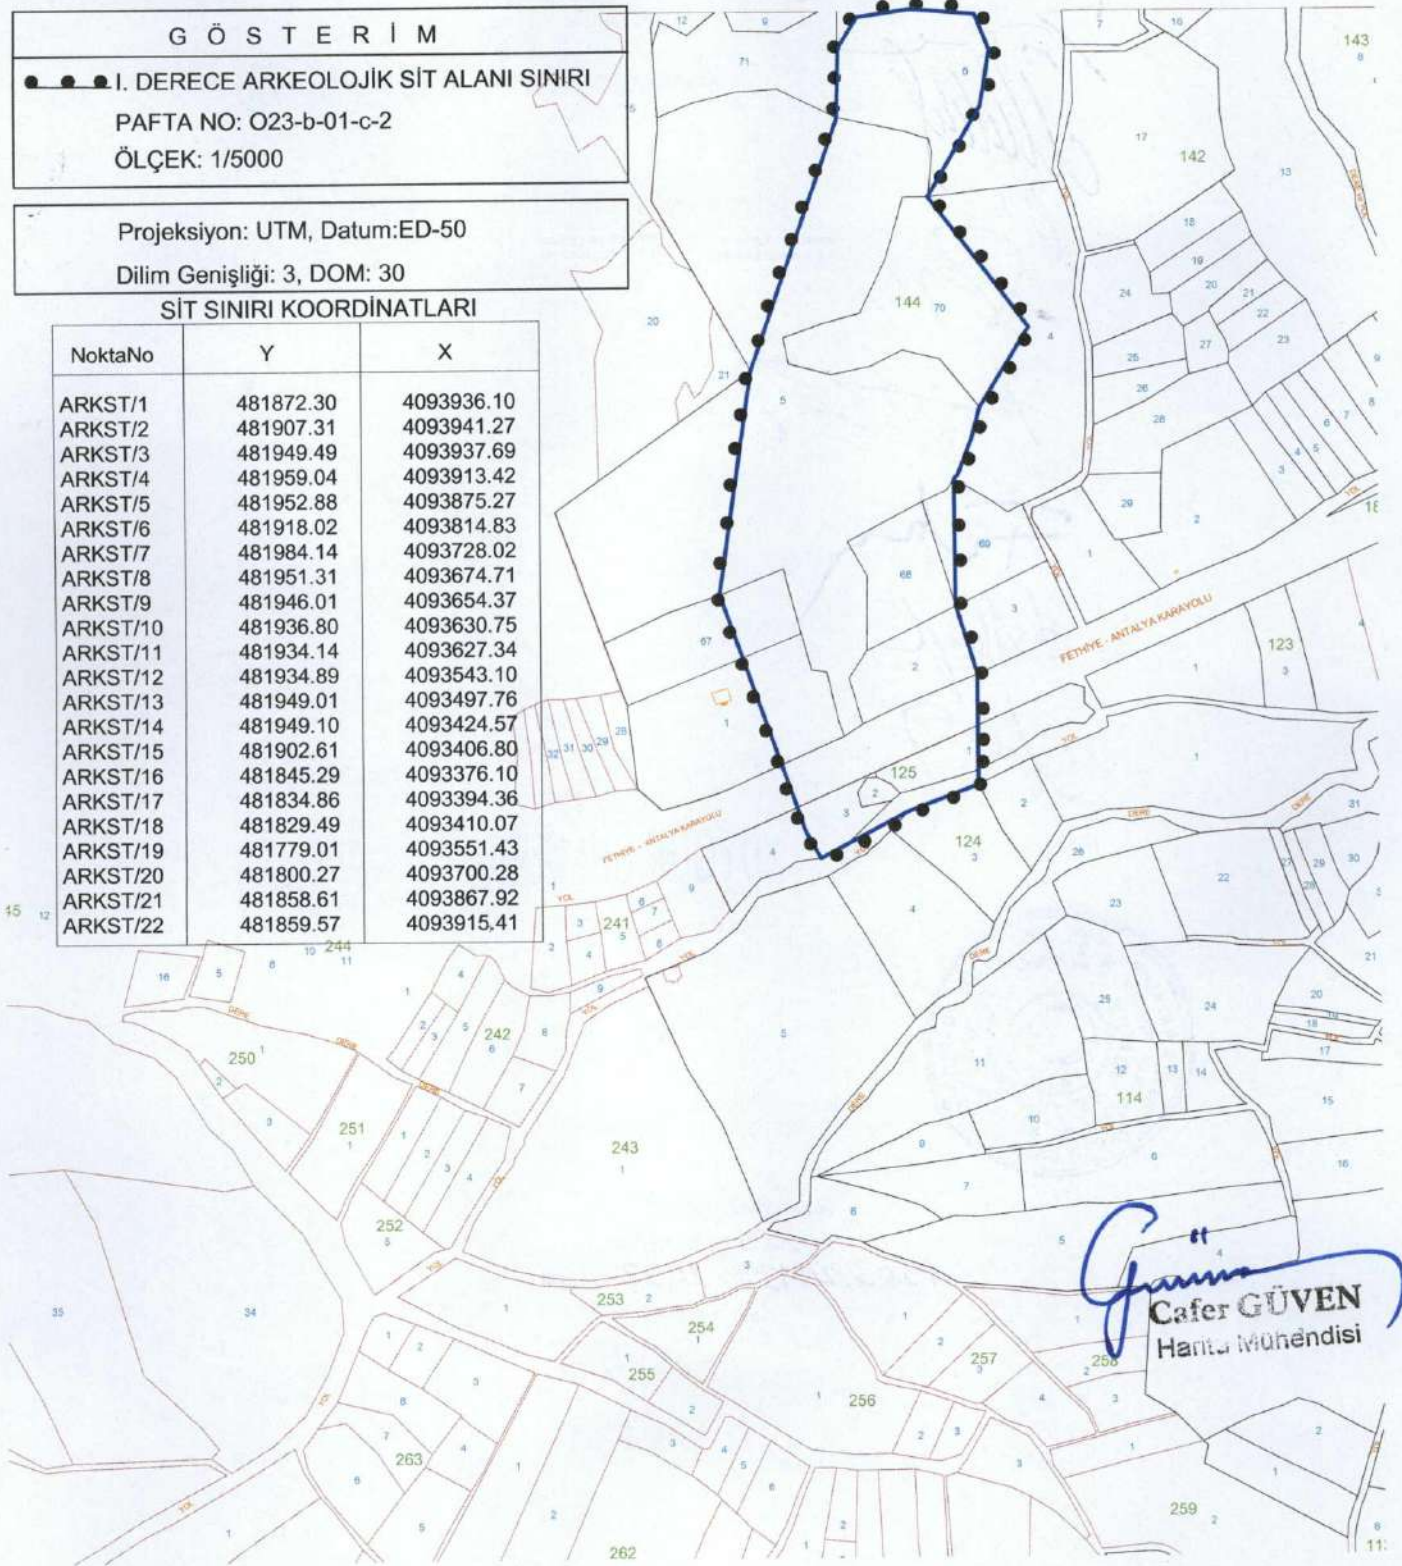
ÖLÇEK: 1/5000

Projeksiyon: UTM, Datum:ED-50

Dilim Geniřlięi: 3, DOM: 30

## SİT SINIRI KOORDİNATLARI

NoktaNo	Y	X
ARKST/1	481872.30	4093936.10
ARKST/2	481907.31	4093941.27
ARKST/3	481949.49	4093937.69
ARKST/4	481959.04	4093913.42
ARKST/5	481952.88	4093875.27
ARKST/6	481918.02	4093814.83
ARKST/7	481984.14	4093728.02
ARKST/8	481951.31	4093674.71
ARKST/9	481946.01	4093654.37
ARKST/10	481936.80	4093630.75
ARKST/11	481934.14	4093627.34
ARKST/12	481934.89	4093543.10
ARKST/13	481949.01	4093497.76
ARKST/14	481949.10	4093424.57
ARKST/15	481902.61	4093406.80
ARKST/16	481845.29	4093376.10
ARKST/17	481834.86	4093394.36
ARKST/18	481829.49	4093410.07
ARKST/19	481779.01	4093551.43
ARKST/20	481800.27	4093700.28
ARKST/21	481858.61	4093867.92
ARKST/22	481859.57	4093915.41

Kültür Varlıklarını Koruma  
Bölge Kurulu Müdürlüğü

Tarih

Sayı

15 03 2013

304