

T.C.
KÜLTÜR VE TURİZM BAKANLIĞI
ANTALYA KÜLTÜR VARLIKLARINI KORUMA BÖLGE KURULU

KARAR

Toplantı Tarihi ve No. : 15.04.2013/49
Karar Tarihi ve No. : 15.04.2013/1558

Toplantı Yeri
ANTALYA

Antalya İli, Aksu İlçesi, Fettahlı Köyü, Aşağı Mevkiinde yer alan özel mülkiyetteki, 102 ada 388 parsel ile orman mülkiyetindeki 102 ada 522 ve 523 parsellerde yapılan kurtarma kazısı sonucu ortaya çıkarılan Erken Bizans Dönemine ait yapı kompleksinin tesciline ilişkin Antalya Valiliği İl Kültür ve Turizm Müdürlüğünün 21.03.2013 tarihe 2999 sayılı yazısı okundu, ekleri ve dosyası incelendi, yapılan görüşmeler sonucunda;

Antalya İli, Aksu İlçesi, Fettahlı Köyü, Aşağı Mevkiinde yer alan özel mülkiyetteki, 102 ada 388 parsel ile orman mülkiyetindeki 102 ada 522 ve 523 parsellerde Antalya Müze Müdürlüğünce yapılan kurtarma kazısı sonucu ortaya çıkarılan Erken Bizans Dönemine (MS.5.-6.yy) ait bazilika ve şapelin Kurulumuza sunulan belgeler doğrultusunda, ait olduğu devrin özelliklerini yansıtan kültür varlığı niteliğinde yapılar olduğu anlaşıldığından, 2863 sayılı yasanın 3. ve 6. maddeleri uyarınca “Korunması Gerekli Taşınmaz Kültür Varlığı” olarak tescil edilmesine, koruma alanının kararımız eki 1/2000 ölçekli kadastral paftada gösterildiği şekilde belirlenmesine, aynı yasanın 8. maddesi uyarınca koruma alanında Kurulumuzdan izinsiz herhangi bir inşai ve fiziki uygulamada bulunulmamasına koruma alanı sınırına plan paftalarına işlenerek meclis kararıyla birlikte Kurulumuza iletilmesine karar verildi.

BAŞKAN

Prof.Dr. Nevzat ÇEVİK
İMZA

BAŞKAN YARDIMCISI

H.Bülent BAYKAL
İMZA

Üye

Prof.Dr. Ziya GENÇEL
İMZA

Üye

Doç.Dr.H.Sabri ALANYALI
(BULUNMADI)

Üye

Yrd.Doç.Dr.Zekeriya ŞİMŞİR
İMZA

Üye

Yrd.Doç.Dr.İbrahim BAKIR
İMZA

Üye

Emel BOYACIOĞLU
İMZA

Üye

Yaşar PARLAYÜKSEL
Ant.Büyükşehir Bld.Tem.
İMZA

Üye


Nevzat BOZARSLAN
Aksu Bld.Tem.
İMZA

Üye

Mustafa DEMİREL
Antalya Müze Md.
İMZA

Üye

Salih YILMAZ
Ant.Orman Bölge Tem.
İMZA

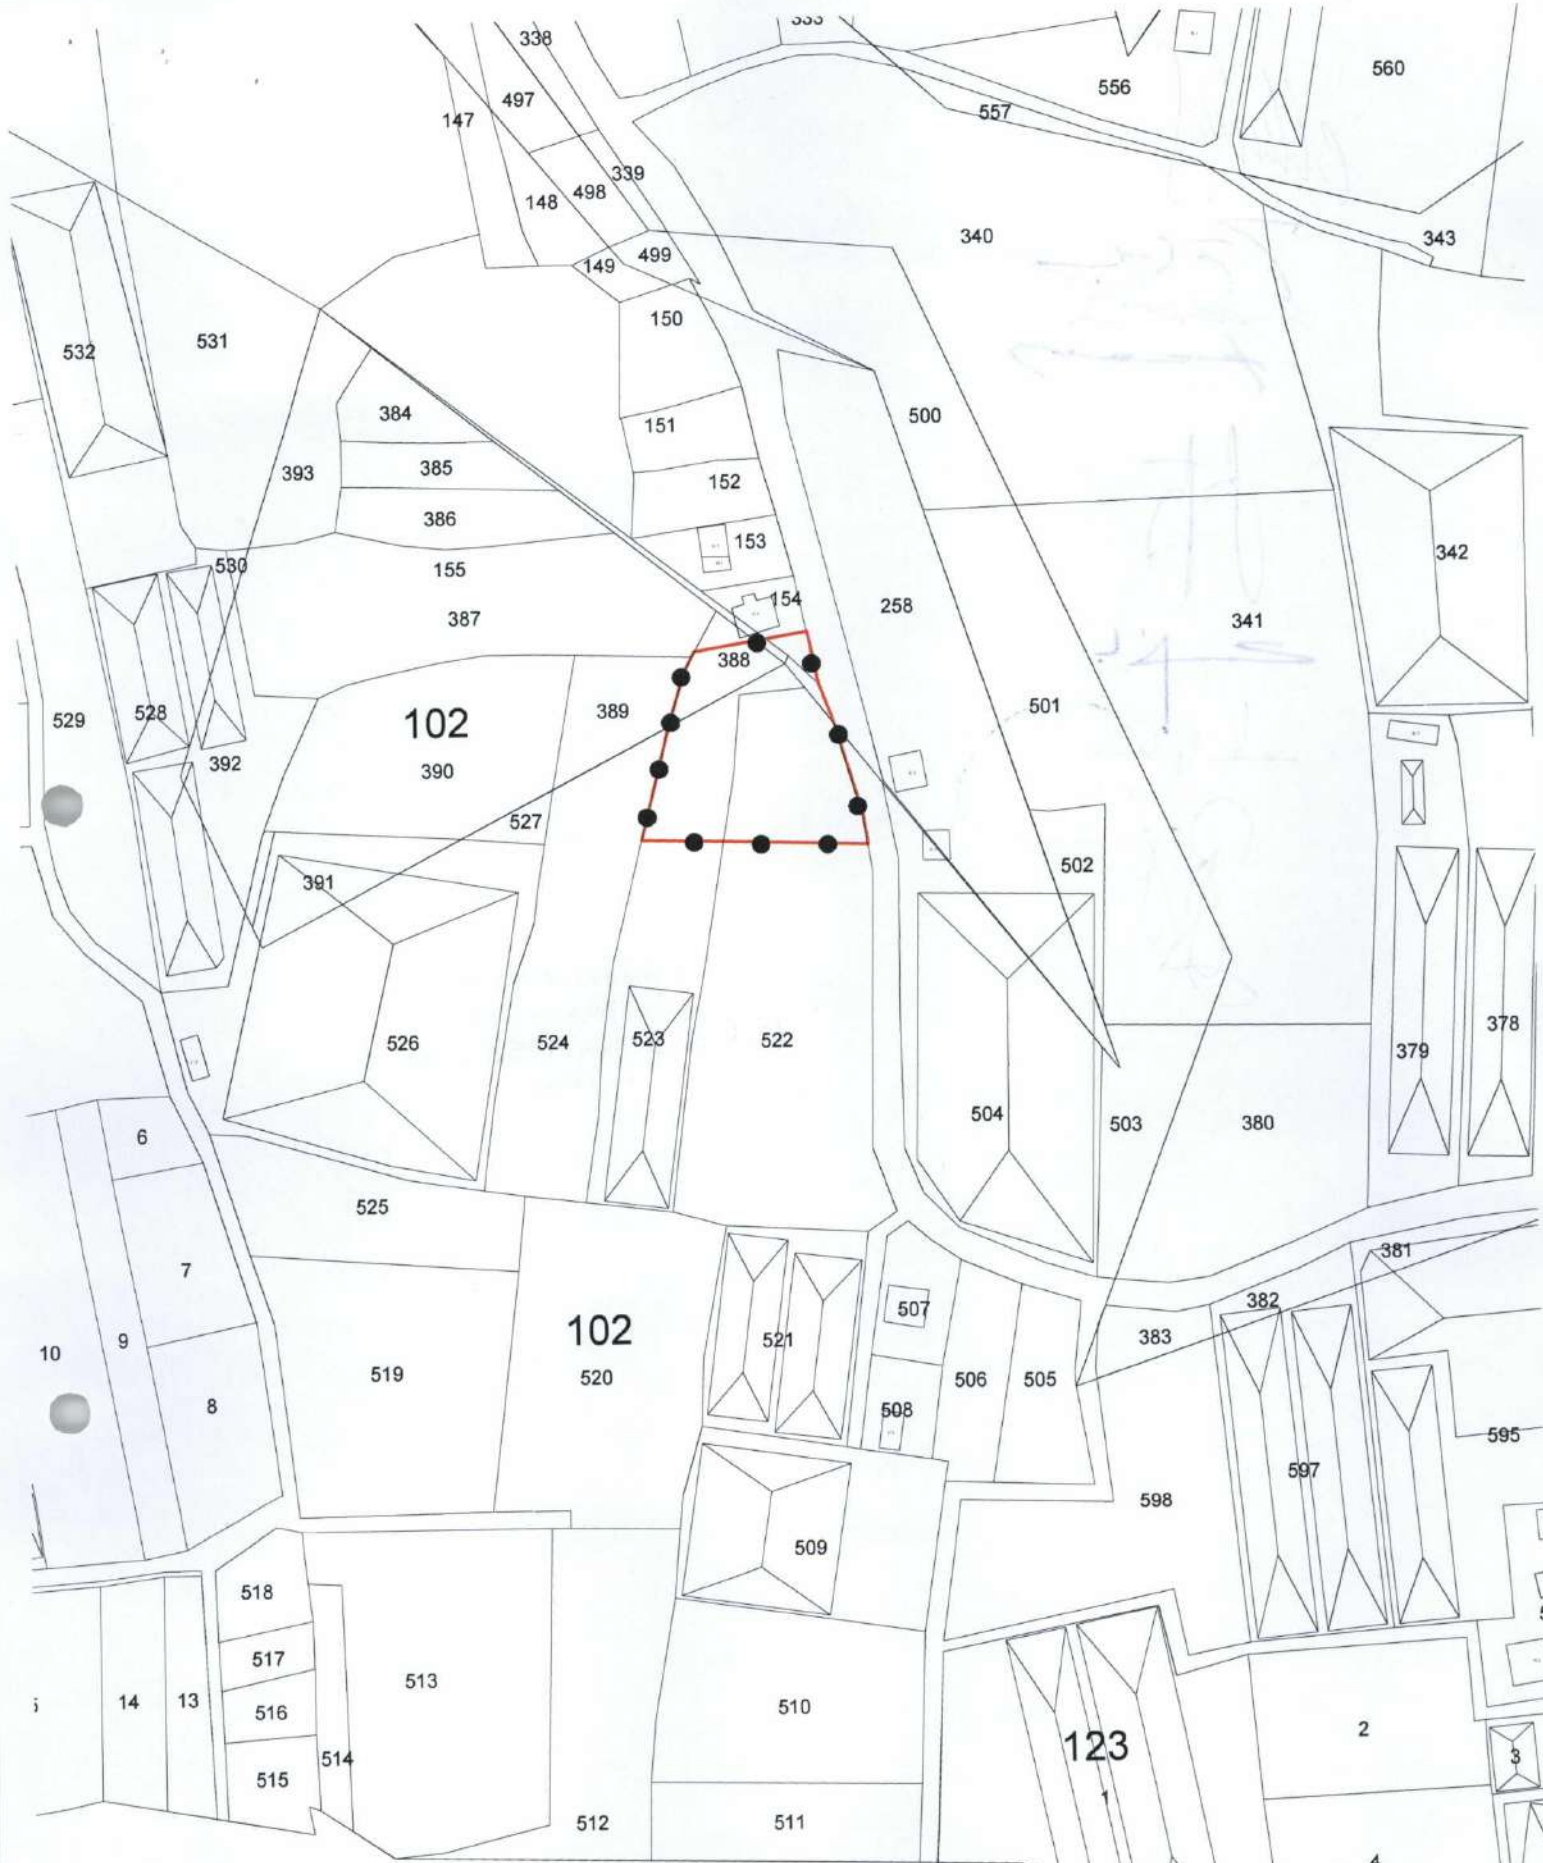

GÖSTERİM

SİT DURUMU: ●—●—● KORUMA ALANI

PAFTA NO: D25-b-02-a-4

PROJEKSİYON: U.T.M. DATUM: ED50

DİLİM GENİŞLİĞİ: 3 D.O.M.: 30

ÖLÇEK: 1/2000

KORUMA ALANI SINIR KOORDİNATLARI

NoktaNo	Y	X
KA1	571967.68	4094837.33
KA2	571966.26	4094846.16
KA3	571958.53	4094871.36
KA4	571954.54	4094882.20
KA5	571951.36	4094896.66
KA6	571940.11	4094894.78
KA7	571927.40	4094838.68
KA8	571919.91	4094891.40
KA9	571919.19	4094890.11
KA10	571917.18	4094886.24
KA11	571912.65	4094870.92
KA12	571904.67	4094839.44