

T.C.
KÜLTÜR ve TURİZM BAKANLIĞI
Bursa Kültür Varlıklarını Koruma Bölge Kurulu

16.14.47

KARAR

Toplantı Tarihi ve No :23/05/2023-571
Karar Tarihi ve No :23/05/2023-12363

Toplantı Yeri
BURSA

Bursa ili, Orhangazi ilçesi, Sölöz Mahallesi'nde, sit alanları dışında kalan, 07/11/1990 tarihli ve 1387 sayılı kararla tescil edilen, mülkiyetleri Bursa Büyükşehir Belediyesine ait, tapunun H22.B14.A.A.14.A.B pafta, 986 parselin tamamı ile H22.B14.A.B pafta, 988 parselin bir kısmında (kuzeyinde) kayıtlı tescilli Sölöz Mezarlığı'na yönelik korunma alanı belirlenmesi, tescil fişinin güncellenmesine ilişkin Bursa Koruma Bölge Kurulu Müdürlüğü'nün 08/09/2022 tarihli ve 2891744 sayılı yazısı ile Koruma Bölge Kurulu Müdürlüğü'nün 18/05/2023 tarihli ve 2057768 sayılı uzman raporu okundu, ekleri ve ilgili dosyası incelendi, yapılan görüşmeler sonucunda;


Bursa ili, Orhangazi ilçesi, Sölöz Mahallesi'nde, sit alanları dışında kalan, 07/11/1990 tarihli ve 1387 sayılı kararla tescil edilen, mülkiyetleri Bursa Büyükşehir Belediyesine ait, tapunun H22.B14.A.A.14.A.B pafta, 986 parselin tamamı ile H22.B14.A.B pafta, 988 parselin bir kısmında (kuzeyinde) kayıtlı tescilli Sölöz Mezarlığı'na yönelik hazırlanan öneri korunma alanı paftasında sınırları gösterilen alanın, 2863 sayılı Yasa'nın 8. Maddesi uyarınca tescilli mezarlığın korunma alanı olarak belirlenmesine, güncellenen tescil fişinin uygun olduğuna,

İlgili Tapu Müdürlüğünce 986 parsel ile 988 parselin tapu beyan hanesine "Korunması Gerekli Taşınmaz Kültür Varlığıdır" ile 986 parselin tapu beyan hanesine "Korunma Alanındadır" ile 988 tapu beyan hanesine "Kısmen Korunma Alanındadır" şerhlerinin konulması,

Korunma alanı sınırının mevcut imar planına işlenmesine, 2863 sayılı Kanun'un 8.maddesine göre "Korunma alanında yapılacak her türlü uygulama öncesi Koruma Bölge Kurulu izni alınması gerekmektedir." şeklinde plan notu eklenerek sadece tescilli mezarlığın ve korunma alanının bulunduğu alana yönelik plan değişikliğinin değerlendirilmek üzere Kurulumuza iletilmesine,

986 parselde yer alan; in-situ durumda olmayan 43 mezar taşı, 1 adet sütun parçası ve 1 adet mezar taşı kaidesi ve 988 parselde yer alan 6 adet mezar taşının yerinde korunmasına yönelik çevre düzenleme projesinin, sanat tarihi raporuyla birlikte mülkiyet sahibi olan Bursa Büyükşehir Belediyesi tarafından hazırlanarak değerlendirilmek üzere ivedilikle Kurulumuza iletilmesine;

Anılan taşınmazların mevcut mezarlık olarak kullanılmakta olduğu anlaşıldığından defin işlemlerinin devam edilebileceğine, 2863 sayılı Kanunun 4. maddesi gereğince taşınır veya taşınmaz kültür varlığına rastlanması halinde Müze Müdürlüğüne haber verilmesine karar verildi.

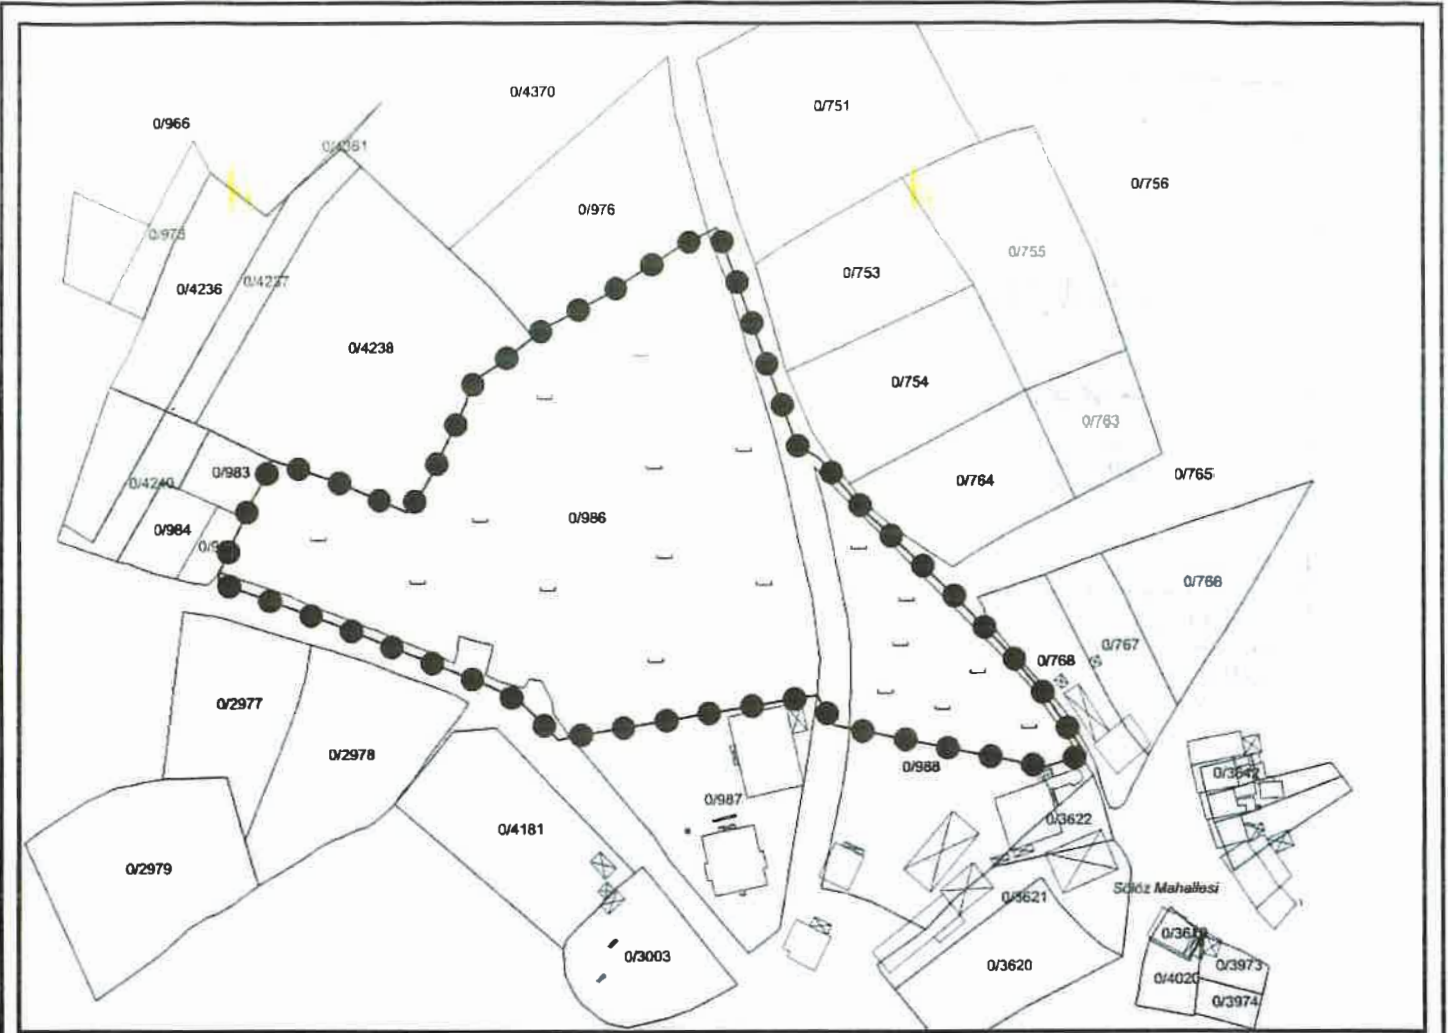

SÖLÖZ MEZARLIĞI KORUNMA ALANI KÖŞE KOORDİNAT LİSTESİ

NoktaNo	Y	X	NoktaNo	Y	X
X0	450254.258	4474048.809	X1	450243.010	4474085.178
X2	450242.951	4474045.095	X3	450234.248	4474075.379
X4	450217.908	4474082.464	X5	450194.228	4474114.615
X6	450184.387	4474056.807	X7	450180.495	4474130.047
X8	450179.984	4474085.031	X9	450174.631	4474133.442
X10	450165.779	4474156.984	X11	450152.408	4474193.520
X12	450149.923	4474192.179	X13	480141.338	4474187.795
X14	450121.941	4474175.019	X15	450116.161	4474171.998
X16	450111.530	4474053.540	X17	450109.863	4474188.419
X18	480108.429	4474052.860	X19	450105.204	4474166.090
X20	450101.419	4474163.185	X21	450098.507	4474062.582
X22	450081.124	4474155.217	X23	450089.947	4474067.288
X24	450085.546	4474151.521	X25	450083.857	4474148.831
X26	450082.733	4474144.929	X27	450071.599	4474122.333
X28	450086.296	4474115.156	X29	450047.156	4474123.361
X30	450045.040	4474084.954	X31	450028.547	4474129.491
X32	450028.349	4474127.414	X33	450026.954	4474124.399
X34	450024.884	4474120.619	X35	450024.119	4474119.784
X36	450021.284	4474113.800	X37	450020.166	4474111.190
X38	450018.080	4474107.109	X39	450017.178	4474105.131
X40	450015.958	4474102.200	X41	450014.429	4474098.876
X42	450014.201	4474095.952			

(ED-50) 3 Derece - v30 Türkiye

SÖLÖZ MEZARLIĞI MEZARTAŞI KONUMLARI
Orhangazi, Sölöz Mahallesi, 986 parsel:

Mezar	Enlem	Bovlana
1.	48.398226	29.412479
2.	48.398148	29.412516
3.	48.398017	29.411888
4.	48.398095	29.411844
5.	48.398114	29.411770
6.	48.398070	29.411852
7.	48.398034	29.411671
9.	48.398282	29.410981
10.	48.398306	29.411038
11.	48.398296	29.410832
12.	48.398343	29.410874
13.	48.398346	29.410890
14.	48.398357	29.410839
15.	48.398276	29.411371
16.	48.398277	29.411406
17.	48.398341	29.411409
18.	48.398370	29.411334
19.	48.398337	29.411445
20.	48.398144	29.411830
21.	48.398319	29.412424
22.	48.398403	29.412542
23.	48.398323	29.412635
25.	48.398348	29.411863
26.	48.398367	29.411858
27.	48.398586	29.412532
29.	48.398648	29.412492
30.	48.398641	29.412536
32.	48.398652	29.411777
33.	48.398794	29.412343
34.	48.398818	29.412372
35.	48.398821	29.412427
36.	48.398790	29.412449
37.	48.398777	29.412456
38.	48.398750	29.412454
41.	48.398699	29.412491
42.	48.398716	29.412410
45.	48.398669	29.412454

Orhangazi, Sölöz Mahallesi, 988 parsel:

Mezar	Enlem	Bovlana
1.	48.398041	29.413057
2.	48.398000	29.413064
5.	48.398027	29.413279
6.	48.398010	29.413771

BURSA İLİ

ORHANGAZI İLÇESİ

SÖLÖZ MAHALLESİ

ARPAKLIK VE KÖY KENARI MEYKÜ

SÖLÖZ MEZARLIĞI

MEZARLIK KORUNMA ALANI SINIRI

PAFTA : H22.B14.A.B

ADA / PARSEL : 986 (Mezarlık), 988 (Mezarlık) (Kısmen)

ÖLÇEK : 1 / 2000

Bursa Kültür Varlıklarını Koruma
Bölge Kurulunun

23/05/2023 gün ve 12363 sayılı
kararı ekidir.

ASLI GİBİDİR

Erdoğan ÇETİNDAG
Koruma Bölge Kurulu Başkanı