

KARAR

Toplantı No. ve Tarihi : 395 - 23.06.2023

Karar No. ve Tarihi :7054 - 23.06.2023

Toplantı Yeri

KAYSERİ

Kayseri İli, Yeşilhisar ilçesi, Soğanlı Mahallesinde, mülga Gayrimenkul Eski Eserler ve Anıtlar Yüksek Kurulu Başkanlığı'nın 08.04.1977 tarih ve A-423 sayılı kararıyla Soğanlı Siti olarak tescil edilen, mülga Kayseri Kültür ve Tabiat Varlıklarını Koruma Bölge Kurulu'nun 26.02.2009 tarih ve 1310 sayılı kararı ile I.Derece Doğal-II.Derece Arkeolojik Sit olarak belirlenen ve sınırları son halini alan, Kayseri Kültür Varlıklarını Koruma Bölge Kurulu'nun 25.05.2022 tarih, 6031 sayılı kararıyla Geçiş Dönemi Koruma Esasları ve Kullanma Şartlarının belirlenen, Kayseri Kültür Varlıklarını Koruma Bölge Kurulu'nun 23.03.2022 tarih ve 5882 sayılı kararı ile çevre düzenleme projesi ve teknik raporu uygun bulunan alan içerisinde Koruma Amaçlı İmar Planı yapım işi kapsamında kentsel sit alanı önerisi ve buna ilişkin hazırlanan bilgi ve belgelerin değerlendirilmesi istemine yönelik Kayseri Büyükşehir Belediye Başkanlığı, İmar ve Şehircilik Daire Başkanlığı'nın 13.06.2023 tarih ve 13050 sayılı yazısı, konuya ilişkin Koruma Bölge Kurulu Müdürlüğü uzmanlarının 22.06.2023 tarih ve 2122203 sayılı yerinde inceleme raporu okundu; uzmanın açıklamaları dinlendi, dosyasındaki bilgi ve belgeler incelendi, yapılan görüşme sonunda;

Kayseri İli, Yeşilhisar ilçesi, Soğanlı Mahallesinde, mülga Gayrimenkul Eski Eserler ve Anıtlar Yüksek Kurulu Başkanlığı'nın 08.04.1977 tarih ve A-423 sayılı kararıyla Soğanlı Siti olarak tescil edilen, mülga Kayseri Kültür ve Tabiat Varlıklarını Koruma Bölge Kurulu'nun 26.02.2009 tarih ve 1310 sayılı kararı ile I.Derece Doğal-II.Derece Arkeolojik Sit olarak belirlenen ve sınırları son halini alan, Kayseri Kültür Varlıklarını Koruma Bölge Kurulu'nun 25.05.2022 tarih, 6031 sayılı kararıyla Geçiş Dönemi Koruma Esasları ve Kullanma Şartlarının belirlenen, Kayseri Kültür Varlıklarını Koruma Bölge Kurulu'nun 23.03.2022 tarih ve 5882 sayılı kararı ile çevre düzenleme projesi ve teknik raporu uygun bulunan kararımız eki 1/2500 ölçekli haritalarda sınırları işaretli olan **iki adet kentsel sit alanının** 13/03/2012 tarih ve 28232 sayılı Resmi Gazete'de yayımlanarak yürürlüğe giren Korunması Gerekli Taşınmaz Kültür Varlıklarının ve Sitlerin Tespit ve Tescili Hakkında Yönetmeliğin 3. Maddesinde yer alan "*Kentsel sit: Mimari, mahalli, tarihsel, estetik ve sanat özelliği bulunan ve bir arada bulunmaları ve bir bütün olarak o yerleşmenin ait oldukları dönemin yaşam biçimini gelecek nesillere aktarmaları sebebiyle teker teker taşındıkları kıymetten daha fazla kıymeti olan, kültürel ve tabii çevre elemanlarının (yapılar, bahçeler, bitki örtüleri, yerleşim dokuları, duvarlar, sokak ve meydanlar, v.b.) birlikte buldukları alanlar...*" hükmü gereği II. Derece Arkeolojik sit statüsünün değiştirilerek Kentsel Sit Alanı olarak tescil edilmesine, bu doğrultuda hazırlanan sit fişlerinin uygun olduğuna;

- Kararımız eki listede kadastral bilgileri verilen taşınmazların pafta, fen klasörü ve tapu kütüğü beyanlar hanesinde "**Eski Eserdir**" şerhinin terkin edilerek "**Tamamı Kentsel Sit Alanıdır**" ve "**Bir Kısım Kentsel Sit Alanıdır**" şerhinin;
- Kayseri ili, Yeşilhisar İlçesi, Soğanlı Mahallesinde, Kayseri Kültür Varlıklarını Koruma Bölge Kurulu'nun 20.10.2022 tarih ve 6466 sayılı kararı ile tescil edilen 2862 ada 30, 31, 37 ve 44 parsellerde; 2867 ada 1 parselde; 2870 ada 1 parselde; 2873 ada 1 parselde; 2876 ada 3 parselde; 2878 ada 4, 5 ve 6 parsellerde; 2879 ada 4, 6 ve 8 parsellerde bulunan konut niteliğindeki 15 adet taşınmazın fen klasörü ve tapu kütüğü beyanlar hanesinde "**II. Derece arkeolojik sit alanında II.grup korunması gerekli taşınmaz kültür varlığıdır**" şerhinin terkin edilerek **Kentsel sit alanında II.grup korunması gerekli taşınmaz kültür varlığıdır**" şerhinin;

ASLI GİBİDİR

- Kayseri ili, Yeşilhisar İlçesi, Soğanlı Mahallesi, Kayseri Kültür Varlıklarını Koruma Bölge Kurulu'nun 24.06.2022 tarih ve 6156 sayılı kararı ile tescil edilen Ortasirt Kilise 1, Şapel, Şirahane 1, Çatal Kilise'nin yer aldığı 2922 ada 136 parsele fen klasörü ve tapu kütüğü beyanlar hanesine "**Kentsel sit alanında I.grup korunması gerekli taşınmaz kültür varlığıdır**" şerhinin;
- Kayseri ili, Yeşilhisar İlçesi, Soğanlı Mahallesi, Kayseri Kültür Varlıklarını Koruma Bölge Kurulu'nun 24.06.2022 tarih ve 6159 sayılı kararı ile tescil edilen Ballık Kilise 2'nin yer aldığı parsele (E:1385) 2936 ada 9 parselin fen klasörü ve tapu kütüğü beyanlar hanesine "**Kentsel sit alanında I.grup korunması gerekli taşınmaz kültür varlığıdır**" şerhinin;
- Kayseri ili, Yeşilhisar İlçesi, Soğanlı Mahallesi, Kayseri Kültür Varlıklarını Koruma Bölge Kurulu'nun 24.06.2022 tarih ve 6157 sayılı kararı ile tescil edilen Han Kalıntısı'nın yer aldığı (E:1374) 2936 ada 2,3 ve 29 parsele fen klasörü ve tapu kütüğü beyanlar hanesine "**Kentsel sit alanında I.grup korunması gerekli taşınmaz kültür varlığıdır**" şerhinin; ilgili Tapu ve Kadastro Müdürlüklerince 13.03.2012 tarih ve 28232 sayılı Resmi Gazetede yayımlanarak yürürlüğe giren "Korunması Gerekli Taşınmaz Kültür Varlıklarının ve Sitlerin Tespit ve Tescili Hakkında Yönetmelik" gereği verilmesine ve işlem sonucuna ilişkin bilgi belgelerin Koruma Bölge Kurulu Müdürlüğüne iletilmesine,
- Kentsel sit alanları içerisinde kadastro harici alanlarda parsel ihdası ve sınırlandırma olması durumunda Koruma Bölge Kurulundan izin alınmasına karar verildi.

ASLI GİBİDİR

AVRUPA KONSEYİ	DOĞAL VE KÜLTÜREL VARLIKLARI KORUMA ENVANTERİ	D.K.V.K.E	SİT	ENVANTER NO:	734
TÜRKİYE	KÜLTÜR VARLIKLARI VE MÜZELER GENEL MÜDÜRLÜĞÜ			HARİTA NO:	
İLİ: KAYSERİ	İLÇESİ: YEŞİLHISAR	MAHALLE KÖY: Soğanlı Mahallesi		KADASTRO:	
	VEYA MEVKİL :			PAFTA:	
ADI: Soğanlı Kentsel Sit - 1			ADA:	PARSEL:	

GENEL TANIM:

Soğanlı Mahallesi Kayseri kent merkezinin yaklaşık 81 km güneybatısında, bir vadi içerisinde yer almaktadır. Yerleşimin tarihi Roma Dönemine kadar inmekle beraber 10. – 11. yüzyıllarda nüfusun yoğunlaştığı, bu dönemlerden itibaren vadinin her iki yamacında da kaya oyma yerleşimlerin olduğu ve 19.yy itibaren kaya oyma mekanların yerlerini taş yapılara terkettiği görülmektedir. Soğanlı Mahallesi yakın çevresine göre sulaklık ve tarımsal açıdan çok zengin olup bağ, bahçe olarak kullanılan alanları oldukça fazladır. Kentsel sit içerisinde yoğun bir sokak dokusu bulunmamakla beraber çoğunlukla ahırların bol olduğu geniş bahçeli taş konutlar mevcuttur. Bazı parsellerde konutların artan yaşam alanı ihtiyacına göre dönem dönem eklenen yapılarla büyüdüğü görülmektedir. Yapılar genelde bitişik nizamda, iki katlı, kesme ve moloz taş malzeme ile inşa edilmiştir. Konutların tamamı afet riski nedeni ile boşaltılmış ve bakımsız durumdadır. Bazı yapılar hayvancılık faaliyetleri için kullanılmaktadır.

Kayseri Kültür Varlıklarının
Koruma Bölge Kurulunun
23.06.2023. 30'n ve 734 Sayılı
kararıdır.



ŞİMDİKİ TEHLİKELER: : Afet riski, bakımsızlık

ŞİMDİKİ DURUM : Sit alanında yer alan taşınmazların bir çoğu müdahale görmüş ve taşınmazların özgünlüğüne zarar verilmiştir. Sit alanının afet riskli alanda kaldığı görülmüştür.

SİT POTANSİYELİ : KENTSEL SİT

KORUMA DERECE : KENTSEL SİT ALANI

ŞİMDİKİ KORUMA :

HAZIRLAYANLAR:

Ibrahim YELKARA Şehir Plancısı
Arda AKSOY Mimar
Ahmet KUŞAKOĞ Sanat Tarihçisi

ÖNERİLEN KORUMA : 1/2500 Ölçekli Kadastral harita üzerinde işaretli olduğu şekilde Kentsel Sit Alanı olarak korunması.

KONTROL EDEN: Fatih ÇAPAR

Koruma Bölge Kurulu Müdürü

YAYIN DİZİSİ

K.K.V.K. B. K. KARARLARI


23/6/2023




GÖZLEMLER

REVİZYON


K.K.V.K.B.K. ONAYI : .../.../2023

HARİTALAR, FOTOĞRAFLAR :

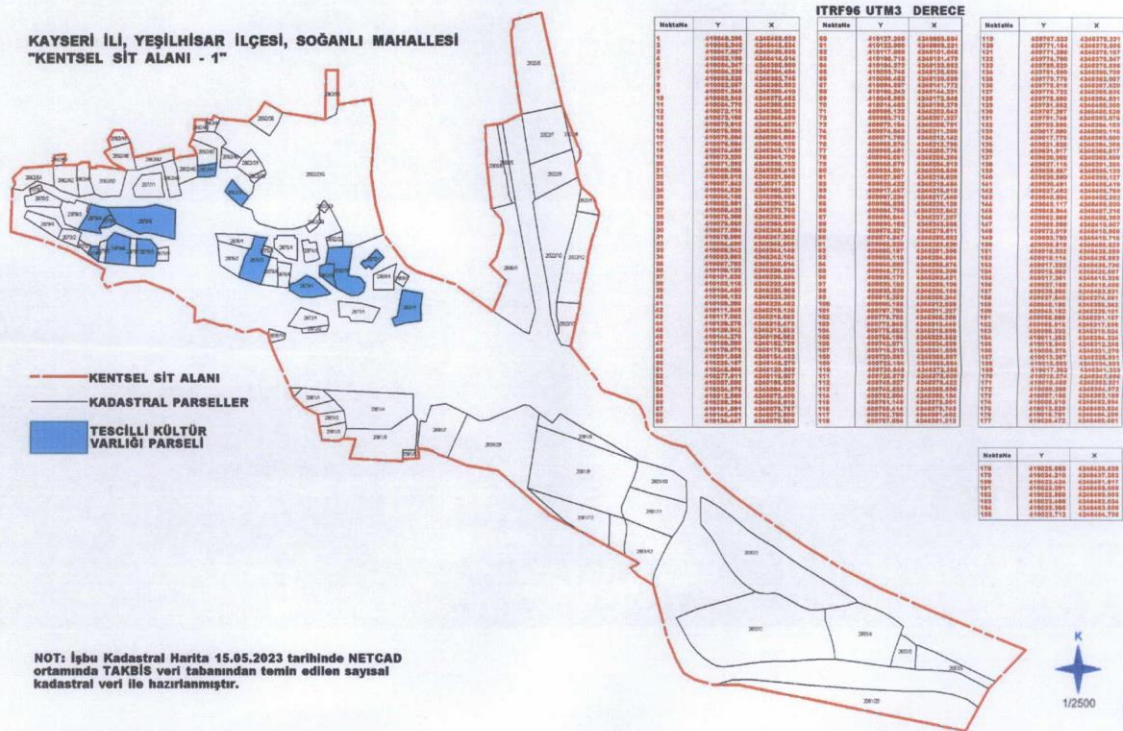

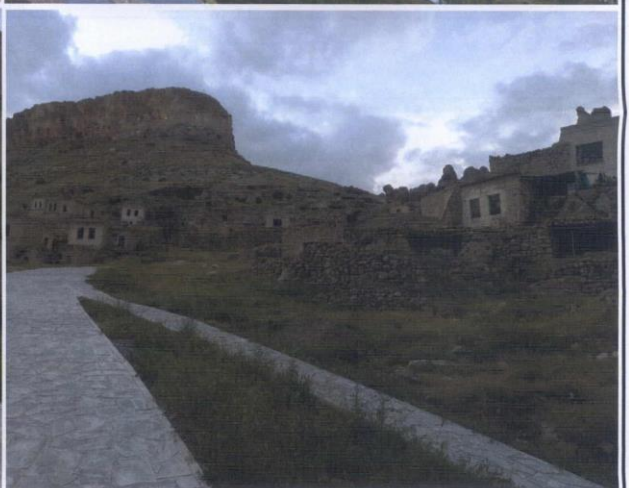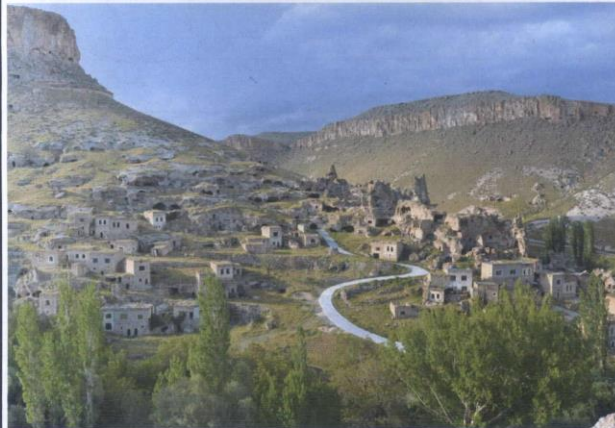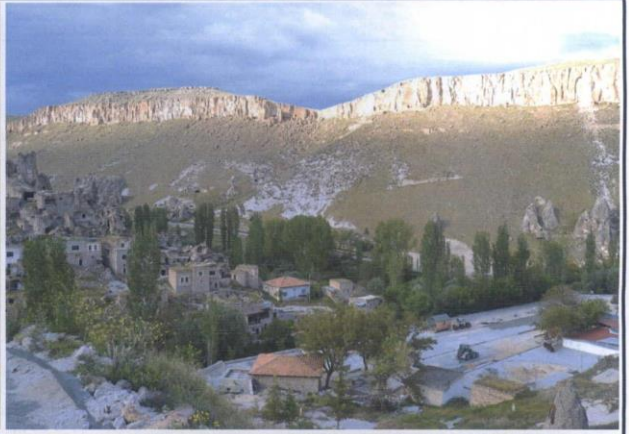

**KAYSERİ İLİ, YEŞİLHİSAR İLÇESİ, SOĞANLI MAHALLESİ
"KENTSEL SİT ALANI - 1"**

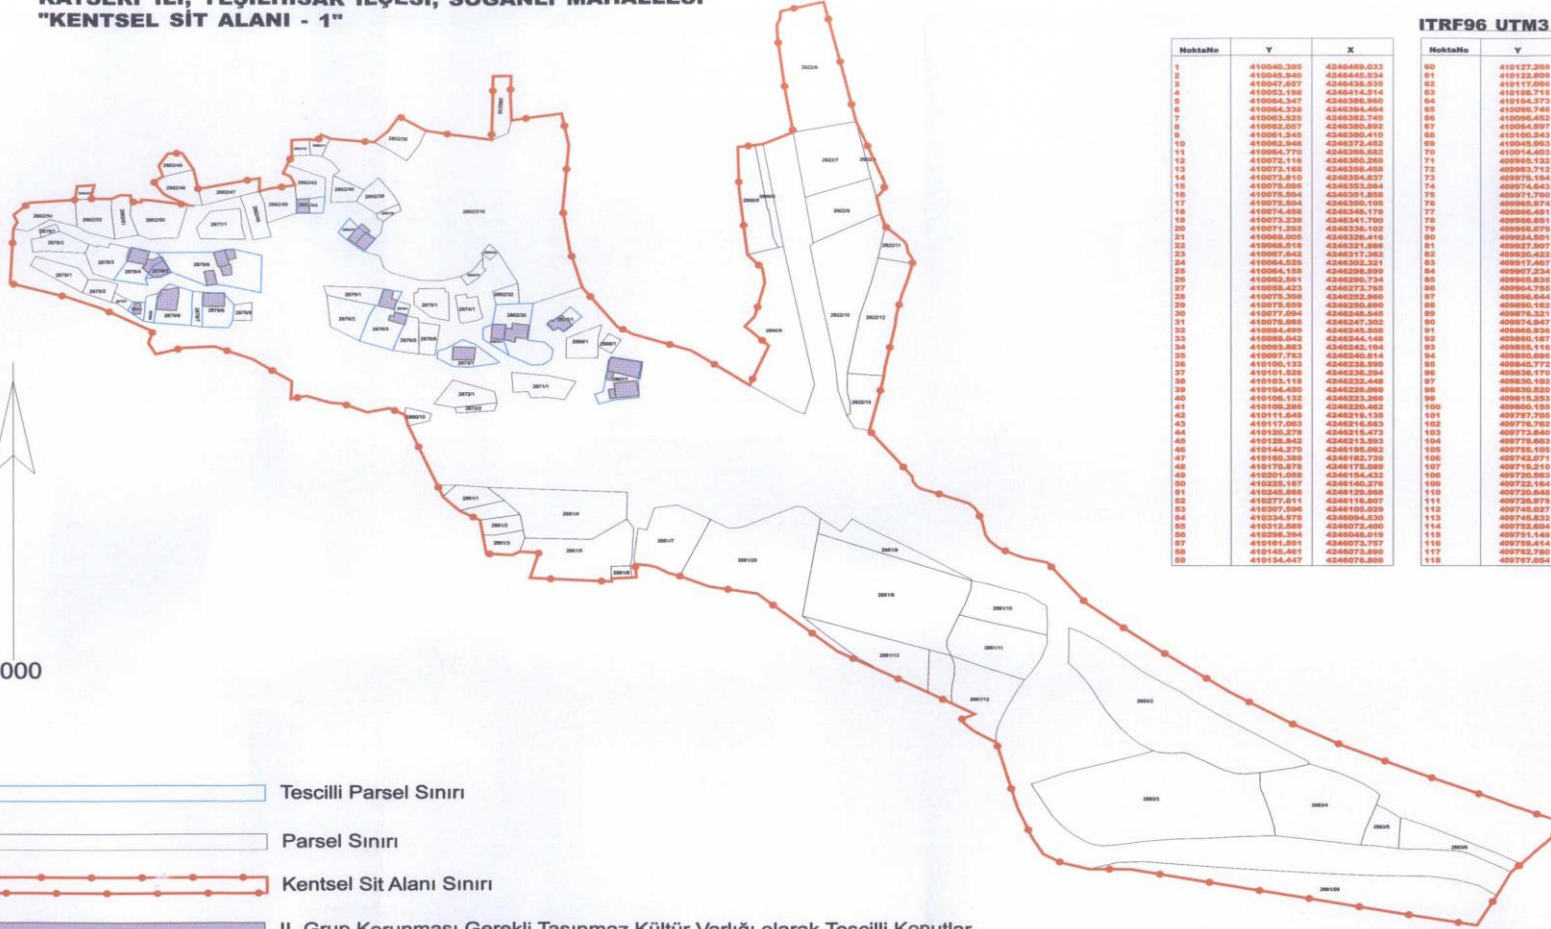





NoktaNo	Y	X
1	410040,395	4246469,033
2	410045,040	4246445,034
3	410047,007	4246433,035
4	410053,198	4246414,014
5	410064,347	4246386,965
6	410064,338	4246384,464
7	410063,025	4246382,745
8	410062,007	4246380,892
9	410061,345	4246380,410
10	410062,048	4246372,452
11	410064,770	4246366,882
12	410072,116	4246360,269
13	410073,160	4246356,489
14	410073,810	4246354,837
15	410075,000	4246353,204
16	410074,304	4246351,809
17	410073,204	4246350,109
18	410074,406	4246346,178
19	410073,230	4246341,700
20	410068,018	4246336,103
21	410069,000	4246326,416
22	410065,018	4246321,808
23	410067,842	4246317,352
24	410064,000	4246313,311
25	410064,108	4246308,099
26	410062,301	4246303,734
27	410068,423	4246273,760
28	410075,308	4246252,800
29	410078,000	4246240,800
30	410077,004	4246238,545
31	410078,000	4246237,303
32	410084,400	4246235,000
33	410088,043	4246234,148
34	410093,883	4246232,104
35	410097,783	4246230,814
36	410104,133	4246228,999
37	410101,026	4246228,264
38	410103,118	4246232,448
39	410104,400	4246228,000
40	410106,132	4246232,260
41	410108,286	4246230,882
42	410111,040	4246219,130
43	410117,093	4246216,893
44	410130,378	4246215,473
45	410138,842	4246212,893
46	410144,271	4246198,083
47	410150,389	4246182,730
48	410170,878	4246175,000
49	410201,000	4246154,432
50	410225,187	4246140,270
51	410248,868	4246128,800
52	410277,811	4246118,007
53	410307,096	4246105,020
54	410334,878	4246094,030
55	410312,000	4246072,600
56	410308,304	4246048,010
57	410181,001	4246072,707
58	410145,461	4246073,890
59	410134,447	4246076,000

ITRF96 UTM3. DERECE

NoktaNo	Y	X
60	410127,289	4246080,084
61	410122,899	4246080,331
62	410117,098	4246101,648
63	410108,718	4246131,479
64	410104,373	4246133,862
65	410098,746	4246130,880
66	410094,452	4246130,090
67	410084,597	4246141,772
68	410108,345	4246144,334
69	410048,963	4246172,540
70	410044,403	4246180,379
71	409995,132	4246202,543
72	409983,712	4246207,327
73	409976,164	4246209,781
74	409974,643	4246211,280
75	409971,780	4246212,142
76	409968,974	4246212,798
77	409968,481	4246216,913
78	409968,851	4246220,285
79	409968,078	4246224,913
80	409964,501	4246226,598
81	409957,007	4246228,000
82	409920,423	4246218,484
83	409917,487	4246218,913
84	409907,234	4246217,440
85	409905,838	4246220,138
86	409904,782	4246222,842
87	409890,644	4246237,207
88	409886,182	4246243,988
89	409878,321	4246270,911
90	409874,947	4246280,882
91	409868,938	4246283,830
92	409860,187	4246281,900
93	409858,116	4246284,084
94	409850,088	4246285,978
95	409840,772	4246286,300
96	409831,170	4246288,401
97	409820,103	4246288,106
98	409810,000	4246288,100
99	409810,393	4246306,344
100	409800,188	4246312,039
101	409778,782	4246311,287
102	409778,782	4246309,380
103	409773,840	4246313,448
104	409776,663	4246310,880
105	409765,103	4246320,953
106	409742,071	4246334,880
107	409713,210	4246341,000
108	409720,983	4246346,097
109	409728,078	4246347,000
110	409720,648	4246372,388
111	409720,078	4246372,000
112	409748,027	4246378,422
113	409748,832	4246380,800
114	409752,604	4246380,184
115	409751,148	4246379,901
116	409753,414	4246379,743
117	409782,780	4246391,462
118	409787,084	4246391,612

NoktaNo	Y	X
119	409787,023	4246378,231
120	409771,184	4246378,090
121	409771,308	4246378,107
122	409774,700	4246378,847
123	409780,520	4246380,000
124	409791,090	4246380,788
125	409779,776	4246382,807
126	409776,018	4246387,033
127	409779,080	4246384,831
128	409779,080	4246384,831
129	409771,862	4246380,200
130	409787,287	4246380,628
131	409781,746	4246393,075
132	409783,900	4246394,163
133	409817,880	4246389,118
134	409817,773	4246389,118
135	409821,828	4246384,368
136	409821,817	4246388,917
137	409830,066	4246389,890
138	409827,115	4246389,123
139	409828,887	4246398,123
140	409830,880	4246390,127
141	409830,481	4246406,410
142	409827,462	4246408,709
143	409840,884	4246408,382
144	409842,117	4246409,030
145	409846,884	4246407,216
146	409862,908	4246405,383
147	409868,408	4246410,715
148	409873,018	4246416,898
149	409899,818	4246426,823
150	409910,832	4246430,689
151	409910,114	4246432,583
152	409917,233	4246436,997
153	409918,983	4246436,897
154	409917,000	4246440,100
155	409927,168	4246441,468
156	409929,000	4246442,000
157	409937,840	4246442,000
158	409940,188	4246456,342
159	409946,182	4246456,181
160	409948,888	4246452,157
161	409948,918	4246453,268
162	409948,332	4246451,024
163	409948,332	4246451,024
164	410013,275	4246484,324
165	410018,846	4246483,246
166	410020,370	4246483,270
167	410013,387	4246482,914
168	410016,808	4246483,800
169	410017,362	4246484,323
170	410016,374	4246483,800
171	410010,468	4246483,801
172	410009,208	4246484,872
173	410007,189	4246483,188
174	410006,610	4246482,894
175	410013,328	4246483,800
176	410016,701	4246484,280
177	410028,472	4246489,000

NoktaNo	Y	X
178	410025,803	4246482,628
179	410024,210	4246487,282
180	410022,824	4246489,817
181	410022,091	4246489,868
182	410022,800	4246489,800
183	410023,408	4246482,834
184	410023,366	4246483,800
185	410023,712	4246484,798




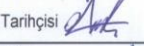
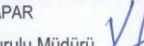

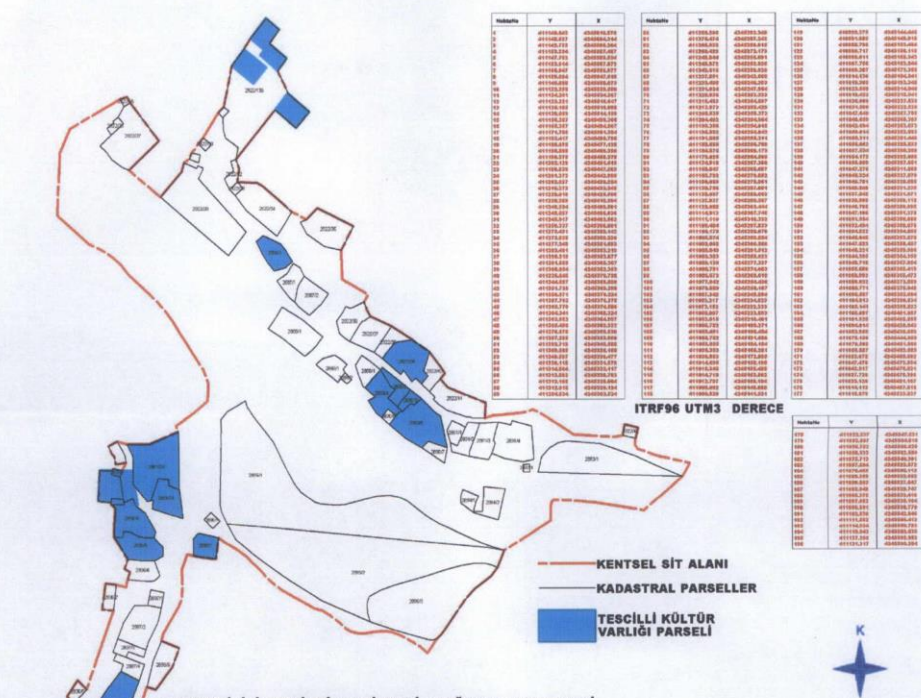

-  Tescilli Parsel Sınırı
-  Parsel Sınırı
-  Kentsel Sit Alanı Sınırı
-  II. Grup Korunması Gerekli Taşınmaz Kültür Varlığı olarak Tescilli Konutlar





(Handwritten signatures and initials)



**Kayseri Kültür Varlıklarının
Koruma Eylem Kurulunun
23.06.2023, 3.ün ve 2057. Sayılı
kararıdır.**


NOT: İşbu Kadastro Harita 15.05.2023 tarihinde NETCAD ortamında TAKBİS veri tabanından temin edilen sayısal kadastro veri ile hazırlanmıştır.

AVRUPA KONSEYİ	DOĞAL VE KÜLTÜREL VARLIKLARI KORUMA ENVANTERİ	D.K.V.K.E	SİT	ENVANTER NO: 735	
TÜRKİYE	KÜLTÜR VARLIKLARI VE MÜZELER GENEL MÜDÜRLÜĞÜ			HARİTA NO:	
İLİ: KAYSERİ	İLÇESİ: YEŞİLHİSAR	MAHALLE KÖY: Soğanlı Mahallesi		KADASTRO:	
		VEYA MEVKİL :		PAFTA:	
ADI: Soğanlı Kentsel Sit - 2				ADA:	PARSEL:
GENEL TANIM:					
Soğanlı Mahallesi Kayseri kent merkezinin yaklaşık 81 km güneybatısında, bir vadi içerisinde yer almaktadır. Yerleşimin tarihi Roma Dönemine kadar inmekle beraber 10. – 11. yüzyıllarda nüfusun yoğunlaştığı, bu dönemlerden itibaren vadinin her iki yamacında da kaya oyma yerleşimlerin olduğu ve 19.yy itibaren kaya oyma mekanların yerlerini taş yapılara terkettiği görülmektedir. Soğanlı Mahallesi yakın çevresine göre sulaklık ve tarımsal açıdan çok zengin olup bağ, bahçe olarak kullanılan alanları oldukça fazladır. Kentsel sit içerisinde yoğun bir sokak dokusu bulunmamakla beraber çoğunlukla ahırların bol olduğu geniş bahçeli taş konutlar mevcuttur. Bazı parsellerde konutların artan yaşam alanı ihtiyacına göre dönem dönem eklenen yapılarla büyüdüğü görülmektedir. Yapılar genelde bitişik nizamda, iki katlı, kesme ve moloz taş malzeme ile inşa edilmiştir. Konutların tamamı afet riski nedeni ile boşaltılmış ve bakımsız durumdadır. Bazı yapılar hayvancılık faaliyetleri için kullanılmaktadır.					
Kayseri Kültür Varlıklarının Koruma Bölge Kurulunun 23.06.2023 Gün ve 7354 Sayılı kararı ile.					
					
ŞİMDİKİ TEHLİKELER: : Afet riski, bakımsızlık					
ŞİMDİKİ DURUM : Sit alanında yer alan taşınmazların bir çoğu müdahale görmüş ve taşınmazların özgünlüğüne zarar verilmiştir. Sit alanının afet riskli alanda kaldığı görülmüştür.					
SİT POTANSİYELİ : KENTSEL SİT				KORUMA DERECESİ : KENTSEL SİT ALANI	
ŞİMDİKİ KORUMA :				HAZIRLAYANLAR:	
ÖNERİLEN KORUMA :1/2500 Ölçekli Kadastral harita üzerinde işaretli olduğu şekilde Kentsel Sit Alanı olarak korunması.				İbrahim YELKARA Şehir Plancısı 	
				Arda AKSOY Mimar 	
				Ahmet KUŞAKOĞ Sanat Tarihçisi 	
				KONTROL EDEN: Fatih ÇAPAR	
				Koruma Bölge Kurulu Müdürü 	
YAYIN DİZİSİ				K.K.V.K. B. K. KARARLARI	
				23.6.2023 	
GÖZLEMLER				REVİZYON	
				K.K.V.K.B.K. ONAYI : .../.../2023	
HARİTALAR, FOTOĞRAFLAR :					
					
<p>KAYSERİ İLİ, YEŞİLHİSAR İLÇESİ, SOĞANLI MAHALLESİ "KENTSEL SİT ALANI - 2"</p> <p>NOT: İşbu Kadastral Harita 15.05.2023 tarihinde NETCAD ortamında TAKBİS veri tabanından temin edilen sayısal kadastral veri ile hazırlanmıştır.</p>					
					

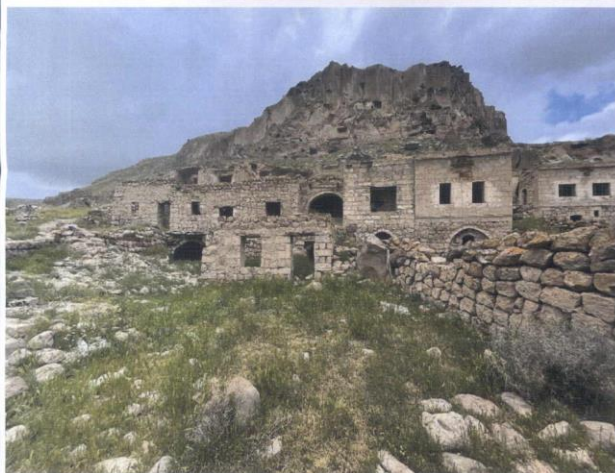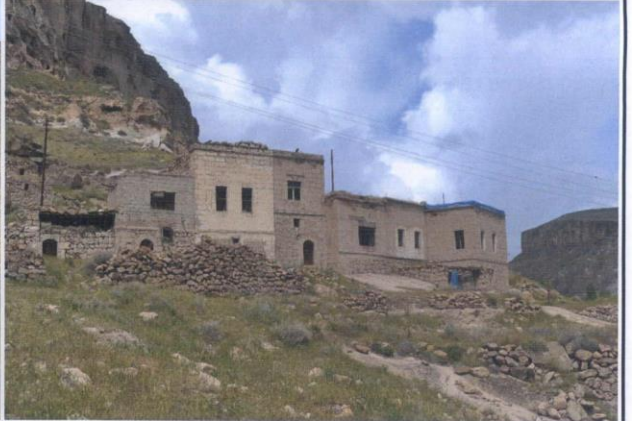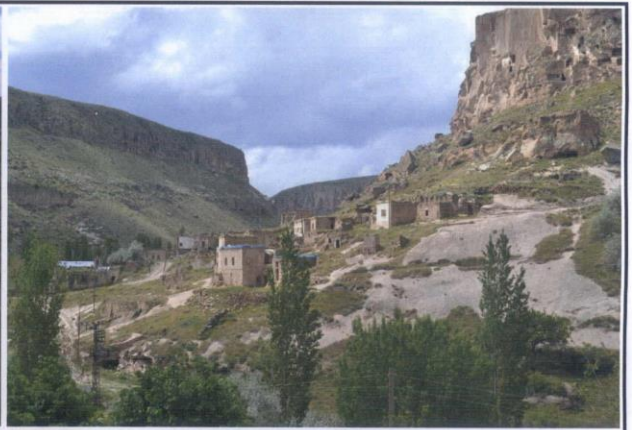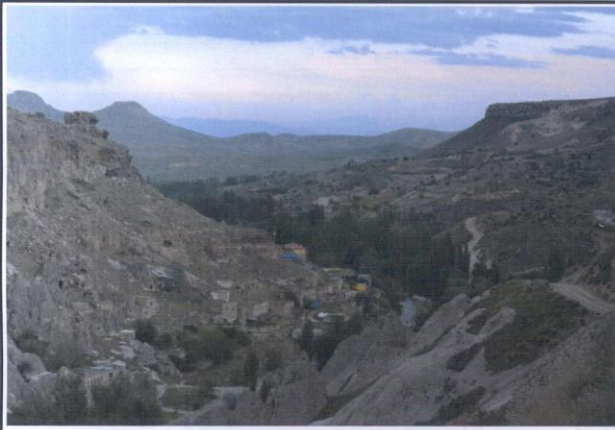

KAYSERİ İLİ, YEŞİLHİSAR İLÇESİ, SOĞANLI MAHALLESİ

"KENTSEL SİT ALANI - 2"

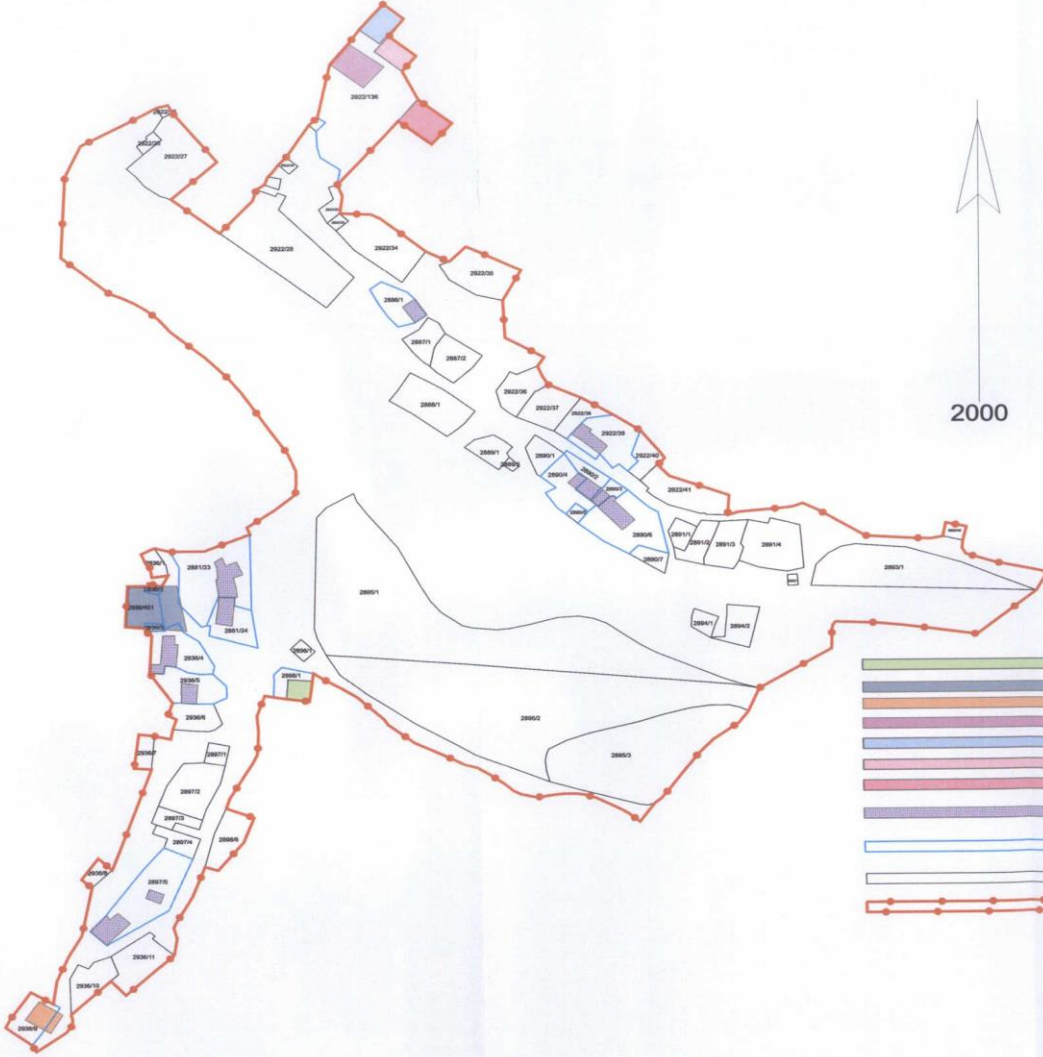

- I. Grup korunması gerekli taşınmaz kültür varlığı olarak tescilli Mescid
- I. Grup korunması gerekli taşınmaz kültür varlığı olarak tescilli Han Kalmıntı
- I. Grup korunması gerekli taşınmaz kültür varlığı olarak tescilli Balık Kilisesi II
- I. Grup korunması gerekli taşınmaz kültür varlığı olarak tescilli Orta Sirt Kilisesi I
- I. Grup korunması gerekli taşınmaz kültür varlığı olarak tescilli Şapel
- I. Grup korunması gerekli taşınmaz kültür varlığı olarak tescilli I Nolu Şirahane
- I. Grup korunması gerekli taşınmaz kültür varlığı olarak tescilli Çatal Kilise
- II. Grup Korunması Gerekli Taşınmaz Kültür Varlığı olarak Tescilli Konutlar
- Tescilli Parsel Sınırı
- Parsel Sınırı
- Kentsel Sit Alanı Sınırı

3 derece ıtrf-96 koordinatlar		
NoktaNo	Y	X
1	411140.843	424560.076
2	411148.527	424560.314
3	411142.732	424560.015
4	411153.334	4245587.487
5	411147.762	424559.524
6	411153.914	4245667.872
7	411166.847	4245556.977
8	411159.004	4245457.819
9	411146.088	4245558.073
10	411122.358	4245529.580
11	411124.261	4245524.367
12	411123.221	4245516.647
13	411135.165	4245516.088
14	411138.669	4245514.159
15	411156.387	4245499.366
16	411155.367	4245494.807
17	411171.786	4245501.384
18	411193.417	4245490.798
19	411186.078	4245477.126
20	411186.808	4245460.350
21	411190.375	4245458.378
22	411202.126	4245451.615
23	411196.536	4245447.563
24	411201.373	4245442.985
25	411203.657	4245439.254
26	411216.373	4245433.345
27	411229.010	4245425.506
28	411239.389	4245418.504
29	411246.354	4245409.501
30	411248.657	4245406.036
31	411203.917	4245402.962
32	411250.337	4245398.001
33	411273.431	4245388.142
34	411272.835	4245385.220
35	411277.349	4245381.693
36	411293.401	4245383.219
37	411298.219	4245383.877
38	411301.989	4245385.367
39	411308.054	4245382.353
40	411326.646	4245370.738
41	411344.687	4245369.580
42	411351.720	4245369.259
43	411356.571	4245370.224
44	411357.702	4245376.378
45	411385.779	4245374.580
46	411384.341	4245368.324
47	411363.982	4245364.997
48	411365.456	4245362.322
49	411376.675	4245358.530
50	411397.285	4245353.960
51	411392.718	4245345.588
52	411369.865	4245328.168
53	411340.597	4245330.477
54	411330.116	4245331.579
55	411314.504	4245332.117
56	411313.503	4245330.783
57	411313.105	4245329.004
58	411312.819	4245329.124
59	411284.534	4245302.524

3 derece ıtrf-96 koordinatlar		
NoktaNo	Y	X
60	411260.206	4245292.340
61	411276.474	4245287.242
62	411266.532	4245280.015
63	411260.423	4245273.173
64	411248.844	4245256.891
65	411245.872	4245252.826
66	411243.616	4245259.920
67	411237.851	4245242.668
68	411233.498	4245246.393
69	411231.024	4245241.964
70	411220.936	4245233.333
71	411216.483	4245254.897
72	411213.573	4245255.429
73	411208.525	4245255.372
74	411204.402	4245254.964
75	411199.398	4245254.018
76	411196.682	4245254.042
77	411191.805	4245255.211
78	411188.655	4245256.769
79	411184.876	4245260.173
80	411179.025	4245264.505
81	411174.518	4245267.380
82	411169.547	4245268.697
83	411165.792	4245270.852
84	411150.059	4245278.961
85	411139.756	4245287.051
86	411138.097	4245289.863
87	411127.937	4245296.387
88	411122.088	4245303.444
89	411114.913	4245307.746
90	411111.110	4245310.332
91	411109.484	4245297.833
92	411100.175	4245299.070
93	411095.874	4245298.854
94	411092.002	4245300.560
95	411088.849	4245291.512
96	411086.383	4245285.022
97	411084.139	4245277.337
98	411088.781	4245274.083
99	411086.673	4245269.618
100	411077.942	4245254.436
101	411078.589	4245250.107
102	411067.342	4245245.894
103	411063.217	4245234.823
104	411073.152	4245222.233
105	411066.007	4245223.893
106	411063.015	4245210.401
107	411056.782	4245198.271
108	411055.451	4245196.454
109	411056.782	4245191.880
110	411055.555	4245184.184
111	411036.353	4245168.281
112	411030.553	4245172.895
113	411014.895	4245158.158
114	411015.346	4245155.488
115	411014.719	4245152.802
116	411012.797	4245150.194
117	411008.092	4245146.688
118	411000.920	4245141.521

3 derece ıtrf-96 koordinatlar		
NoktaNo	Y	X
119	410999.275	4245144.446
120	410991.965	4245149.918
121	410988.798	4245152.464
122	410990.717	4245151.115
123	410999.011	4245168.343
124	411007.756	4245163.044
125	411009.287	4245173.388
126	411014.130	4245164.541
127	411019.309	4245193.348
128	411023.558	4245194.840
129	411019.439	4245218.541
130	411026.050	4245227.830
131	411031.990	4245222.520
132	411047.640	4245267.795
133	411040.659	4245268.307
134	411042.694	4245263.673
135	411049.014	4245282.883
136	411055.211	4245281.449
137	411056.052	4245268.832
138	411057.534	4245290.290
139	411054.173	4245292.088
140	411056.099	4245297.661
141	411047.276	4245311.069
142	411048.324	4245327.879
143	411045.781	4245329.888
144	411045.840	4245331.235
145	411037.846	4245331.971
146	411038.998	4245350.118
147	411046.798	4245350.095
148	411047.106	4245351.378
149	411051.554	4245350.080
150	411052.844	4245350.078
151	411054.922	4245354.805
152	411049.846	4245353.878
153	411047.823	4245358.457
154	411046.221	4245359.996
155	411044.395	4245364.359
156	411049.718	4245367.054
157	411056.680	4245368.419
158	411068.993	4245365.473
159	411086.932	4245372.889
160	411085.771	4245375.949
161	411096.567	4245383.604
162	411104.813	4245390.634
163	411105.141	4245395.823
164	411105.097	4245401.097
165	411101.928	4245406.855
166	411098.014	4245420.943
167	411083.959	4245436.659
168	411078.150	4245444.059
169	411076.558	4245451.980
170	411056.887	4245463.689
171	411052.078	4245469.602
172	411047.470	4245475.554
173	411042.317	4245478.831
174	411037.720	4245479.200
175	411033.120	4245481.107
176	411014.113	4245497.616
177	411015.979	4245533.637

3 derece ıtrf-96 koordinatlar		
NoktaNo	Y	X
178	411022.237	4245547.821
179	411052.507	4245564.816
180	411056.783	4245566.025
181	411052.532	4245562.580
182	411075.713	4245540.301
183	411057.604	4245523.572
184	411076.465	4245508.112
185	411069.359	4245522.682
186	411090.803	4245527.647
187	411093.949	4245529.747
188	411095.378	4245533.416
189	411097.052	4245535.164
190	411099.501	4245539.770
191	411102.530	4245542.046
192	411111.582	4245556.412
193	411114.934	4245559.750
194	411119.943	4245583.635
195	411127.200	4245592.982
196	411131.317	4245599.294



Kayseri Kültür Varlıklarının
Koruma Bölge Kurulunun
22.06.2023. 36'n ve 3074 Sayılı
kararıdır.

NOT: İşbu Kadastro Harita 15.05.2023 tarihinde NETCAD ortamında TAKBİS veri tabanından temin edilen sayısal kadastro veri ile hazırlanmıştır.