

T.C.
KÜLTÜR VE TURİZM BAKANLIĞI
ANTALYA KÜLTÜR VARLIKLARINI KORUMA BÖLGE KURULU
KARAR

Toplantı Tarihi ve No.:11.08.2023/441
Karar Tarihi ve No. :11.08.2023/16368

Toplantı Yeri
ANTALYA

Antalya İli, Konyaaltı İlçesi, Pınarbaşı ve Arapsuyu Mahalleleri sınırlarında kalan Akdeniz Üniversitesi yerleşkesinde yer alan kültür varlıklarının tespit-tescil çalışmasının yapılmasının istendiği Antalya Kültür Varlıklarını Koruma Bölge Kurulunun 26.12.2019 tarih ve 10244 sayılı kararı, Üniversite güney kapı girişi ile sosyal tesisler arasındaki bölgede tespit edilen kültür varlıklarının tesciline yönelik Antalya Kültür Varlıklarını Koruma Bölge Kurulu Müdürlüğünün 12.06.2023 tarih ve 3881246 sayılı yazısı, Antalya Büyükşehir Belediye Başkanlığı İmar ve Şehircilik Dairesi Başkanlığının 16.06.2023 tarih ve 288389 sayılı yazısı, Akdeniz Üniversitesi Rektörlüğü Yapı İşleri ve Teknik Daire Başkanlığının 07.07.2023 tarih ve 680394 sayılı yazısı, Antalya Büyükşehir Belediyesi Su ve Atıksu İdaresi Genel Müdürlüğünün 16.07.2023 tarih ve 131249 sayılı yazısı, Antalya Kültür Varlıklarını Koruma Bölge Kurulu Müdürlüğünün 07.08.2023 tarih ve 2191360 kayıt numaralı uzman raporu okundu, ekleri ve dosyası incelendi, Akdeniz Üniversitesi Rektörlüğü temsilcileri dinlendi, yapılan görüşmeler sonucunda;

Antalya İli, Konyaaltı İlçesi, Pınarbaşı ve Arapsuyu Mahalleleri sınırlarında kalan, Akdeniz Üniversitesi yerleşkesinde tespit edilen çoklu gömülerin bulunduğu mezarlık, kaya sunakları ve yapıların 2863 sayılı Yasanın 3. ve 6. maddelerinde tanımlanan nitelikleri taşıdığı, konuya ilişkin aynı yasanın 7. maddesi ile Korunması Gerekli Taşınmaz Kültür Varlıklarının ve Sitlerin Tespit ve Tescili Hakkında Yönetmeliğin 6. maddesi gereği ilgili Kurum görüşlerinin Kurul Müdürlüğüne istendiği,

Antalya Büyükşehir Belediye Başkanlığı İmar ve Şehircilik Dairesi Başkanlığının olumsuz bir görüşünün olmadığı, Antalya Su ve Atıksu İdaresi Çevre Koruma ve Kontrol Dairesi Başkanlığınca, bölgede ilave içme suyu projelerine ve mevcut yapıların kanalizasyon sistemlerine ait teknik tesislerin yapımına izin verilmesi şartıyla alanın tescil edilmesinin uygun mütalaa edildiğinin bildirildiği,

Akdeniz Üniversitesi Rektörlüğüne, üniversitenin gelecekteki yatırımlarına rezerv alan olarak düşünülen bölgenin tescilinin uygun görülmediği yönünde görüş verildiğinin Kurulumuza sunulan bilgi ve belgelerden anlaşıldığına,

Buna göre, Üniversite güney kapı girişi ile sosyal tesisler arasındaki bölgede tespit edilen kültür varlıklarının bulunduğu alanın I. Derece Arkeolojik Sit Alanı olarak tescil edilmesine, sit sınırının kararımız eki 1/10000 ölçekli haritada belirlendiği şekilde düzenlenmesine,

2863 sayılı yasanın 17. maddesi gereği bu alanda her ölçekteki plan uygulamasının durdurulmasına, I. Derece Arkeolojik Sit Alanı sınırının 05.11.1999 tarih ve 658 sayılı ilke kararı gereği "Aynen korunacak I. Derece Arkeolojik Sit Alanı" olarak planlara işlenmesine ve ilgili Meclis kararıyla birlikte Kurulumuza iletilmesine, ayrıca Koruma Amaçlı İmar Planının hazırlatılarak Kurulumuza sunulmasına,

Sit alanında Koruma Yüksek Kurulunun Arkeolojik Sit Alanlarına ilişkin ilke kararlarının geçerli olduğuna, ilgili Kurumlarca kaçak kazıların önlenmesi, can ve mal güvenliği açısından gerekli tedbirlerin alınmasına,

Söz konusu bölgede yer alan iki adet sarnıcın da "Korunması Gerekli Taşınmaz Kültür Varlığı" olarak tescil edilmelerine, koruma alanı sınırının kararımız eki aynı haritada gösterildiği şekilde; koruma grubunun Koruma Yüksek Kurulunun 05.11.1999 tarih ve 660 sayılı ilke kararı doğrultusunda "I. Grup", olarak belirlenmesine,



T.C.
KÜLTÜR VE TURİZM BAKANLIĞI
ANTALYA KÜLTÜR VARLIKLARINI KORUMA BÖLGE KURULU
KARAR

Toplantı Tarihi ve No.:11.08.2023/441
Karar Tarihi ve No. :11.08.2023/16368

Toplantı Yeri
ANTALYA

-2-

Koruma alanı içerisinde 2863 sayılı yasanın 8. maddesi gereği Kurulumuzdan izinsiz herhangi bir inşai ve fiziki uygulamada bulunulmamasına, can ve mal güvenliğinin sağlanması amacıyla gerekli güvenlik tedbirlerinin ilgili kurumlarca alınması gerektiğine, sarnıçların onarımına yönelik projeler ile koruma alanı sınırlarının işlendiği planların Kurulumuza iletilmesine,

Sit ve Koruma Alanı içerisinde tamamen ya da kısmen kalan taşınmazların ilgili Kadastro Müdürlüğünce Kurul Müdürlüğüne bildirilmesine, bu işlem sonrasında taşınmazların tapu kayıtlarına tamamen ya da kısmen kaldırıldığına dair ilgili şerhlerin konulmasının sağlanmasına,

Üniversite lojmanlarının bulunduğu alan içinde tespiti yapılan sütun ile toprak dolgu içindeki lahit kapağının, gerekli emniyet tedbirleri alınarak arkeolojik sit alanı içindeki bir alana Müze Müdürlüğü denetiminde taşınmasına karar verildi.

BAŞKAN
Prof.Dr. Osman ERAVŞAR
(YÖNETMELİK GEREĞİ
KATILMADI)



BAŞKAN YARDIMCISI
Prof.Dr. H.Sabri ALANYALI
İMZA

Üye
Mesut BAYAT
(BULUNMADI)

Üye
İlhan KAYMAZ
İMZA

Üye
İbrahim ÖNER
İMZA

Üye
Belgin ŞAHİN
İMZA


Üye
Bekir Cenap ALTIPARMAK
(BULUNMADI)

Üye
Ant.Büyükşehir Bld.Tem.
(BULUNMADI)

Üye
Ahmet KURTOĞLU
Konyaaltı Bld. Tem.
İMZA

Üye
Mustafa DEMİREL
Antalya Müze Md.
İMZA

Üye

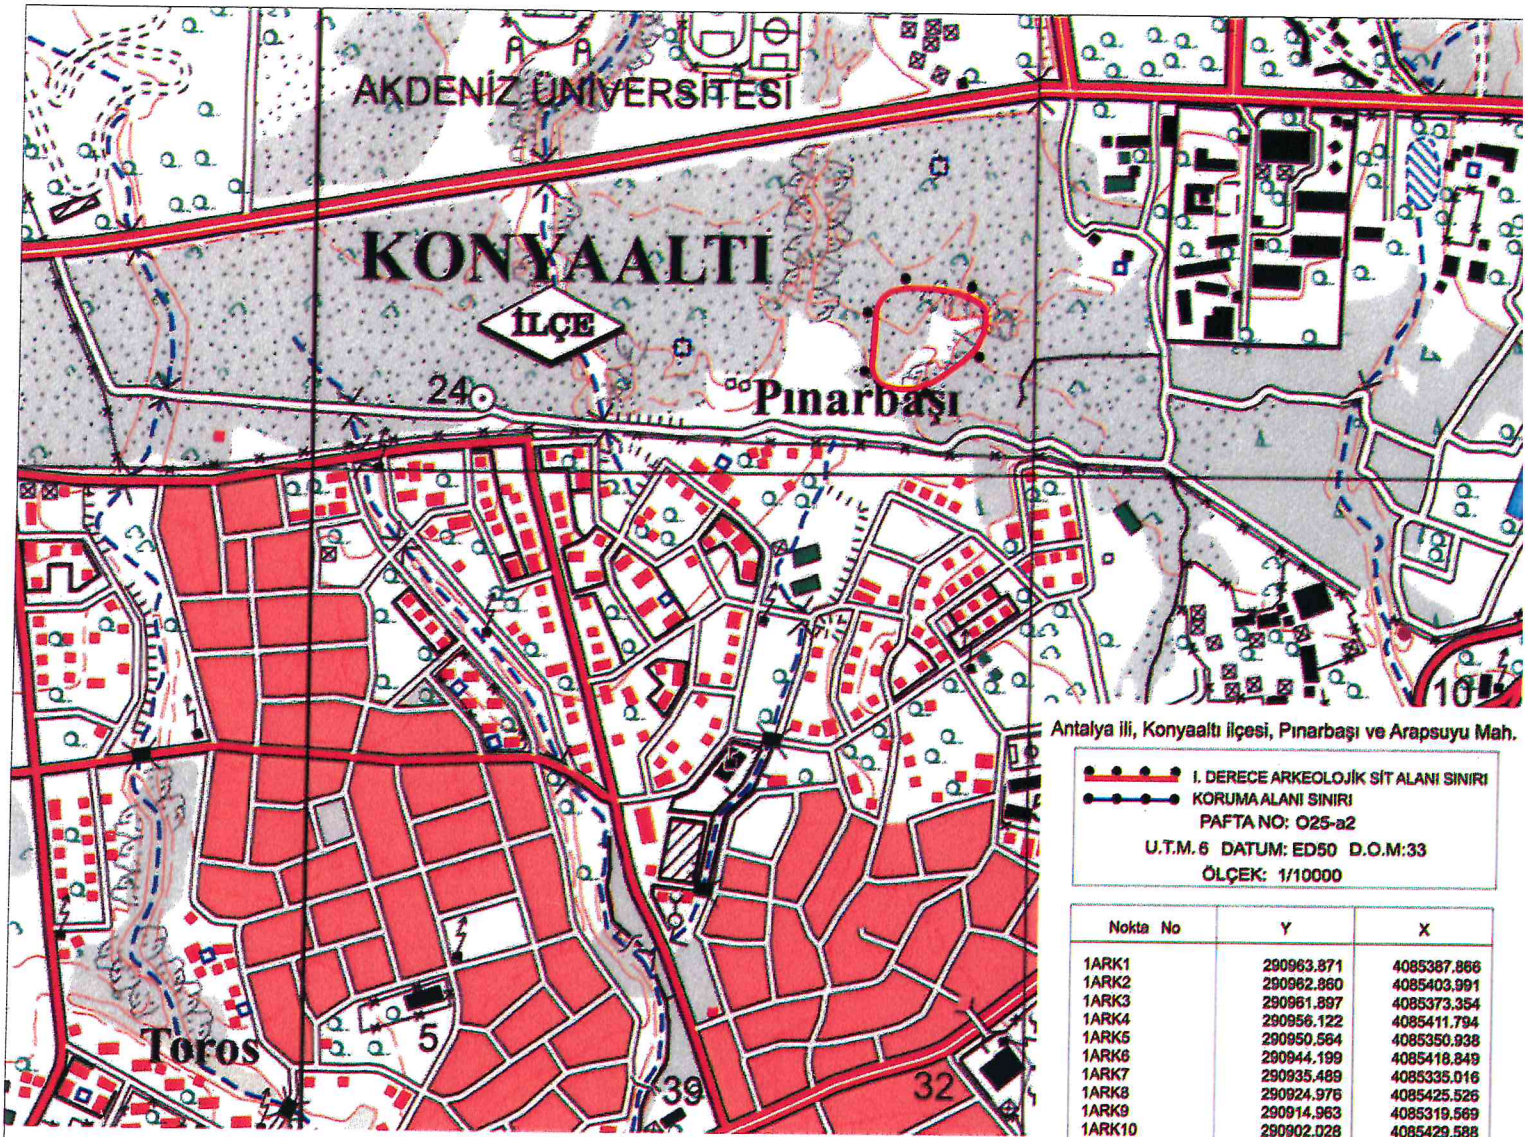

Antalya ili, Konyaaltı ilçesi, Pınarbaşı ve Arapsuyu Mah.

I. DERECE ARKEOLOJİK SİT ALANI SINIRI
 KORUMA ALANI SINIRI
 PAFTA NO: O25-a2
 U.T.M.6 DATUM: ED50 D.O.M:33
 ÖLÇEK: 1/10000

Nokta No	Y	X
1ARK1	290963.871	4085387.866
1ARK2	290962.860	4085403.991
1ARK3	290961.897	4085373.354
1ARK4	290956.122	4085411.794
1ARK5	290950.584	4085350.938
1ARK6	290944.199	4085418.849
1ARK7	290935.489	4085335.016
1ARK8	290924.976	4085425.526
1ARK9	290914.963	4085319.569
1ARK10	290902.028	4085429.588
1ARK11	290891.726	4085304.814
1ARK12	290887.193	4085430.956
1ARK13	290863.779	4085294.763
1ARK14	290862.026	4085432.061
1ARK15	290850.451	4085430.907
1ARK16	290844.944	4085294.444
1ARK17	290832.261	4085296.665
1ARK18	290834.582	4085428.370
1ARK19	290822.327	4085299.407
1ARK20	290824.068	4085422.324
1ARK21	290817.185	4085415.861
1ARK22	290813.124	4085306.073
1ARK23	290811.856	4085404.193
1ARK24	290810.553	4085388.439
1ARK25	290807.647	4085315.354
1ARK26	290805.896	4085327.251

Nokta No	Y	X
KA1/1	290551.377	4085357.858
KA1/2	290550.748	4085337.866
KA1/3	290531.385	4085358.487
KA1/4	290530.756	4085338.485

Nokta No	Y	X
KA2/1	290885.940	4085806.753
KA2/2	290905.632	4085806.124
KA2/3	290905.003	4085586.132
KA2/4	290885.011	4085586.761

T.C.
 KÜLTÜR VE TURİZM BAKANLIĞI
 ANTALYA K.V.K. Bölge Kurulunun
 11.08.2023 tarih ve 16388 sayılı karar ekidir.

UYGUN BULUNDU

Başkan
 Üye

Başkan Yardımcısı
 Üye



Bölge Kurul Başkanı V.

Üye

Üye

Üye

Temsilci Üye

Temsilci Üye

Temsilci Üye

Temsilci Üye

Temsilci Üye

Temsilci Üye

Temsilci Üye



Bölge Kurul Başkanı V.

Gökhan NERGİZ
 Harita Mühendisi

07.08.2023 2191360