

T.C.
KÜLTÜR VE TURİZM BAKANLIĞI
DİYARBAKIR KÜLTÜR VARLIKLARINI
KORUMA BÖLGE KURULU
KARAR

Toplantı Tarihi ve No. : 29.11.2023-406
Karar Tarihi ve No. : 29.11.2023-10218
Dosya No. :21.03.18


Toplantı Yeri
DİYARBAKIR

Diyarbakır İli, Çınar İlçesi, Şeyhçoban köyü sınırları dahilinde bulunan, herhangi bir sit alanında yer almayan, Dilaver Tepesi'nin güneydoğusunda kalan I. Grup korunması gerekli taşınmaz kültür varlığı olarak tescilli Dilaver Köprüsünün korunma alanının sayısallaştırılması ve güncelleştirilmesine ilişkin; Diyarbakır Kültür ve Tabiat Varlıklarını Koruma Bölge Kurulu'nun 07.06.2006 tarih ve 734 sayılı tescil kararı, 12.10.2010 tarih ve 313 sayılı koruma alanı belirleme kararı, Diyarbakır Kültür Varlıklarını Koruma Bölge Kurulu Müdürlüğü'nün 17.10.2023 tarih ve 4312962 sayılı görevlendirmesi, Diyarbakır Kültür Varlıklarını Koruma Bölge Kurulu Müdürlüğü'nün 09.11.2023 tarih ve E-2366404 sayılı uzman raporu okundu. Ekleri (rapor, fotoğraf, kroki tescil fişi vb.) ve konuya ilişkin bilgi, belgeler incelendi. Yapılan görüşmeler sonunda;

Diyarbakır İli, Çınar ilçesi, Şeyhçoban köyü sınırları dahilinde bulunan, herhangi bir sit alanında yer almayan Korunması Gerekli Taşınmaz Kültür Varlığı olarak tescilli Dilaver Köprüsü'nün; 2863 sayılı Kanununun 8. Maddesi uyarınca ekli koordinatlı krokide işaretlendiği şekilde belirlenmesinin uygun olduğuna;

Dilaver Köprüsü ile korunma alanı sınırları içerisinde yapılacak olan her türlü fiziki ve inşaat (ifraz, tevhit, imar uygulaması dâhil) uygulama öncesinde Koruma Bölge Kurulundan izin alınması gerektiğine karar verildi.

İli	DİYARBAKIR
İlçesi	ÇINAR
Mahallesi	ŞEYHÇOBAN
Alan	DİLAVER KÖPRÜSÜ ve KORUNMA ALANI

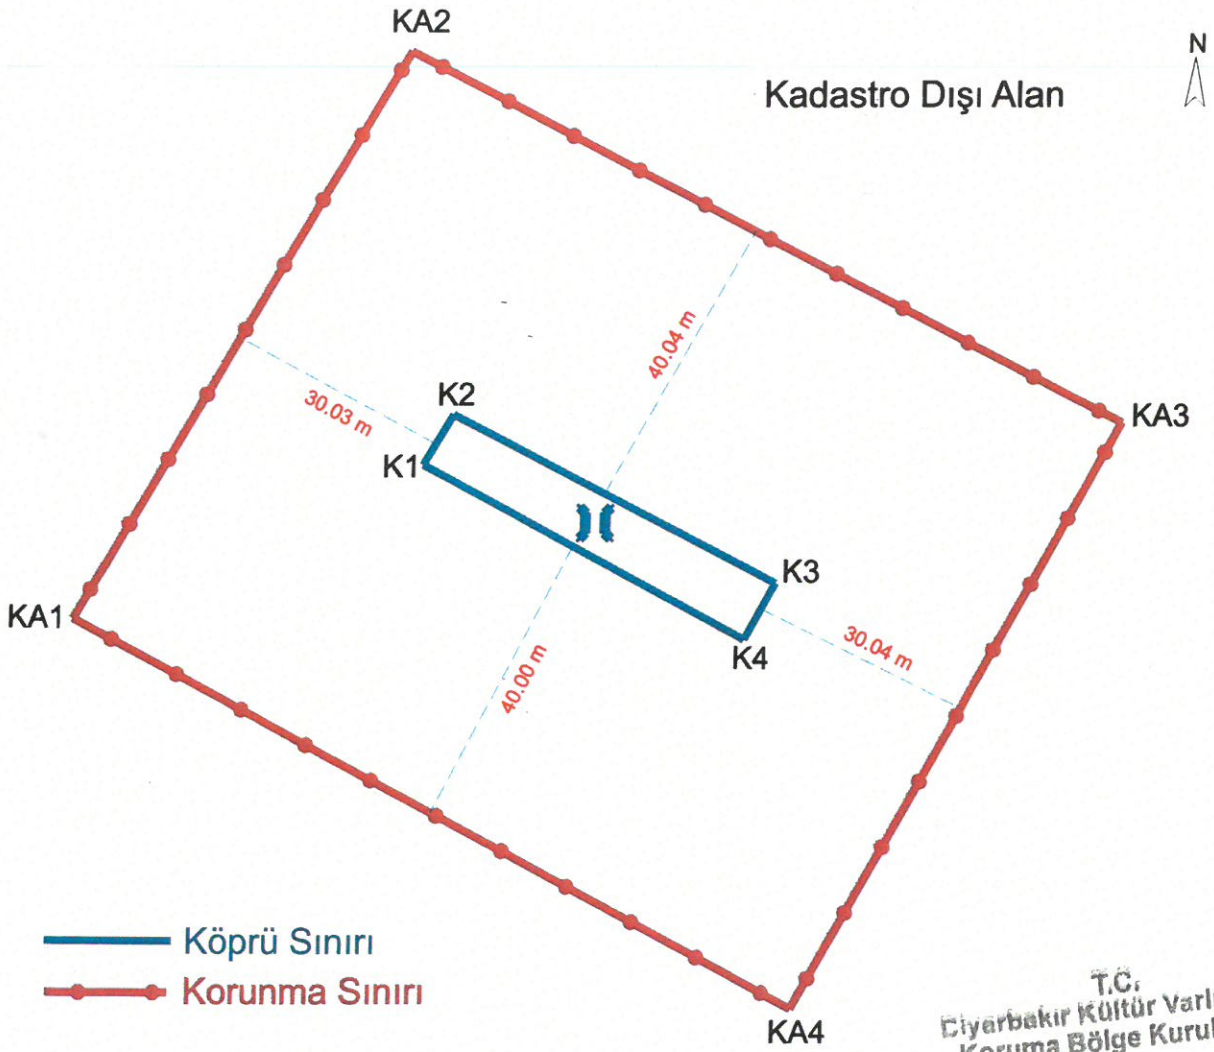

— Köprü Sınırı
 —●— Korunma Sınırı

T.C.
 Diyarbakır Kültür Varlıklarını
 Koruma Bölge Kurulunun
 29.11.2023 tarih ve 40218
 Sayılı Karar Eki dir.

ITRF-3-39 KOOR.

Nokta No	Y	X
K1	608549.449	4171791.424
K2	608553.364	4171798.122
K3	608597.159	4171776.070
K4	608593.037	4171768.548
KA1	608502.648	4171770.812
KA2	608546.744	4171846.240
KA3	608643.203	4171797.670
KA4	608600.381	4171719.520



Mehmet Emin EREN
 Harita Mühendisi

Ölçek : 1/1000

M. Karaaşlan