



ARDAHAN İLİ ÇİLDİR İLÇESİ KARAKALE KÖYÜ
105 ADA 404 PARSELDE YER ALAN KULE KALINTISI ve YERLEŞİM ALANININ I.DERECE ARKEOLOJİK SİT ALANI

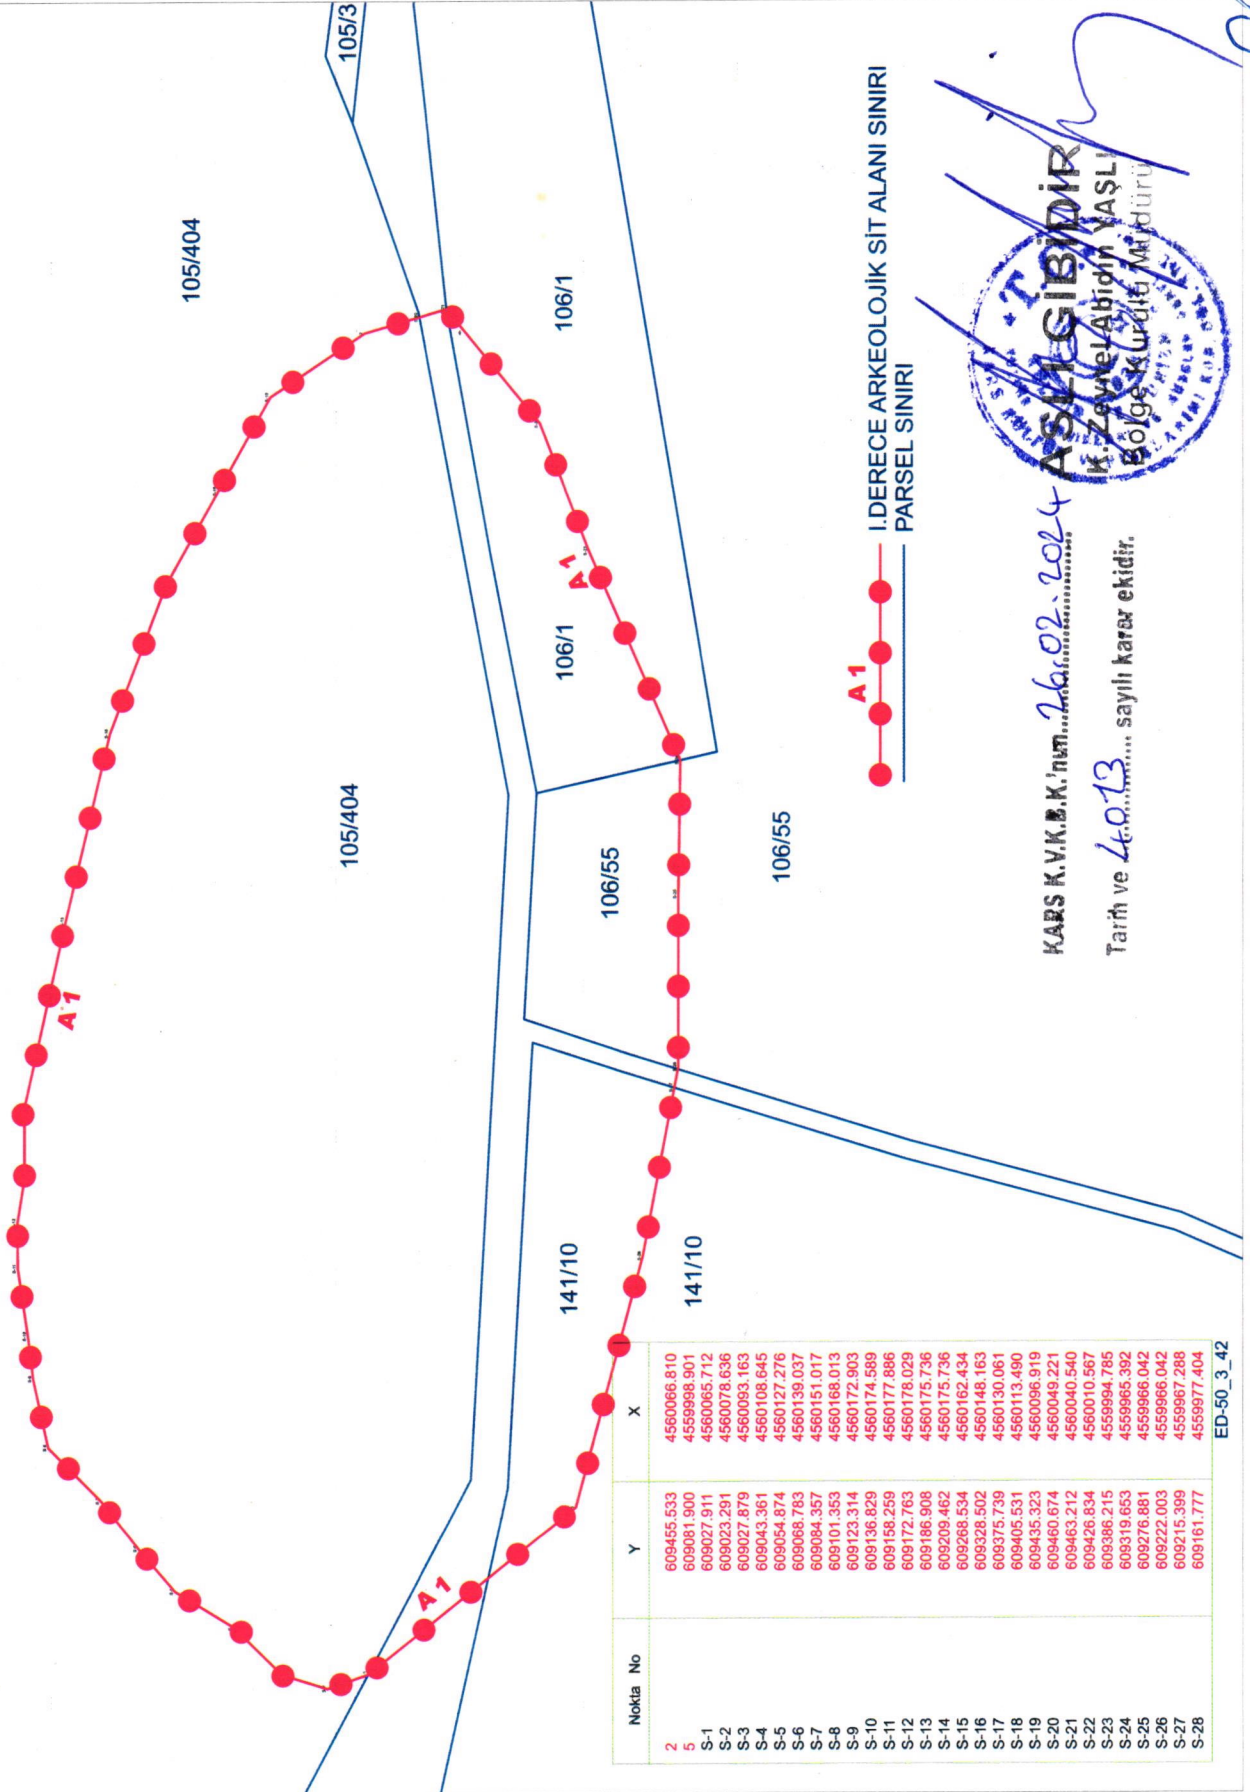

I.DERECE ARKEOLOJİK SİT ALANI SINIRI
PARSEL SINIRI

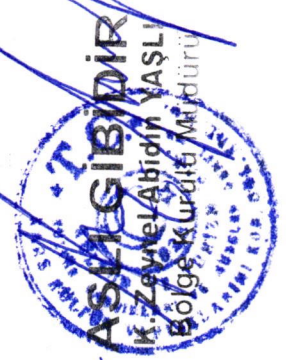

KARS K.V.K.B.K.'num... 26.02.2024

Tarih ve 4.0.13 sayılı karar ekidir.

ED-50_3_42