

T.C.
KÜLTÜR VE TURİZM BAKANLIĞI
Karabük Kültür Varlıklarını Koruma Bölge Kurulu
KARAR

Toplantı Tarihi ve No : 24/02/2016 176
Karar Tarihi ve No : 24/02/2016 2877

Toplantı Yeri
SAFRANBOLU

Zonguldak İli, Devrek İlçesi, Karakoçlu Köyünde yer alan hipojenin 1. derece arkeolojik sit alanı olarak tescil edilmesini konu alan Zonguldak Valiliği, İl Kültür ve Turizm Müdürlüğü'nün 10/11/2015 gün ve 2474 sayılı yazısı, Karabük Kültür Varlıklarını Koruma Bölge Kurulu Müdürlüğü uzmanlarının 18.12.2015 gün ve 1343 sayılı raporu okundu, ekleri incelendi, yapılan görüşmeler sonucunda;

Zonguldak İli, Devrek İlçesi, Karakoçlu Köyünde yer alan hipoje ve çevresinde yapılan yüzey araştırması sonucunda tespit edilen arkeolojik buluntuların (mimari parçalar ve seramik buluntuları) dağılımı dikkate alınarak söz konusu alanın kararımız eki 1/3000 harita sınırları belirlendiği şekilde 1. ve 3. derece arkeolojik sit alanı olarak tescil edilmesine, hazırlanan tescil fişinin onaylanmasına, karar eki haritada sit alanı içerisinde kalan parseller tablosu dikkate alınarak sit alanında kalan parsellere gerekli şerhlerin verilmesine,

Bu alanda gerçekleştirilecek her türlü uygulamanın yürürlükte bulunan ilke kararları ve mevzuat çerçevesince yürütülmesi gerektiğine, 2863 Sayılı Kültür ve Tabiat Varlıklarını Koruma Kanunu uyarınca, Arkeolojik sit alanlarına ilişkin yürürlükteki ilke kararlarında yer alan hususların geçiş dönemi yapılanma koşulları olarak belirlenmesine karar verildi.

ZONGULDAK İLİ DEVREK İLÇESİ KARAKOÇLU KÖYÜ
HİPOJE MEZAR ALANI I. ve III. Derece Arkeolojik Sit Alanı
Sınırlarını Gösterir 1/3000 Ölçekli Harita


ZONGULDAK İLİ DEVREK İLÇESİ KARAKOÇLU KÖYÜ
HİPOJE MEZAR ALANI I. ve III. Derece Arkeolojik Sit Alanı
Sınırlarını Gösterir Koordine Özet Çizelgeleri

LEJANT

●●●●●●●● I.Derece Arkeolojik Sit Alanı Sınırı

●●●●●●●● III.Derece Arkeolojik Sit Alanı Sınırı

ÖLÇEK
1/3000

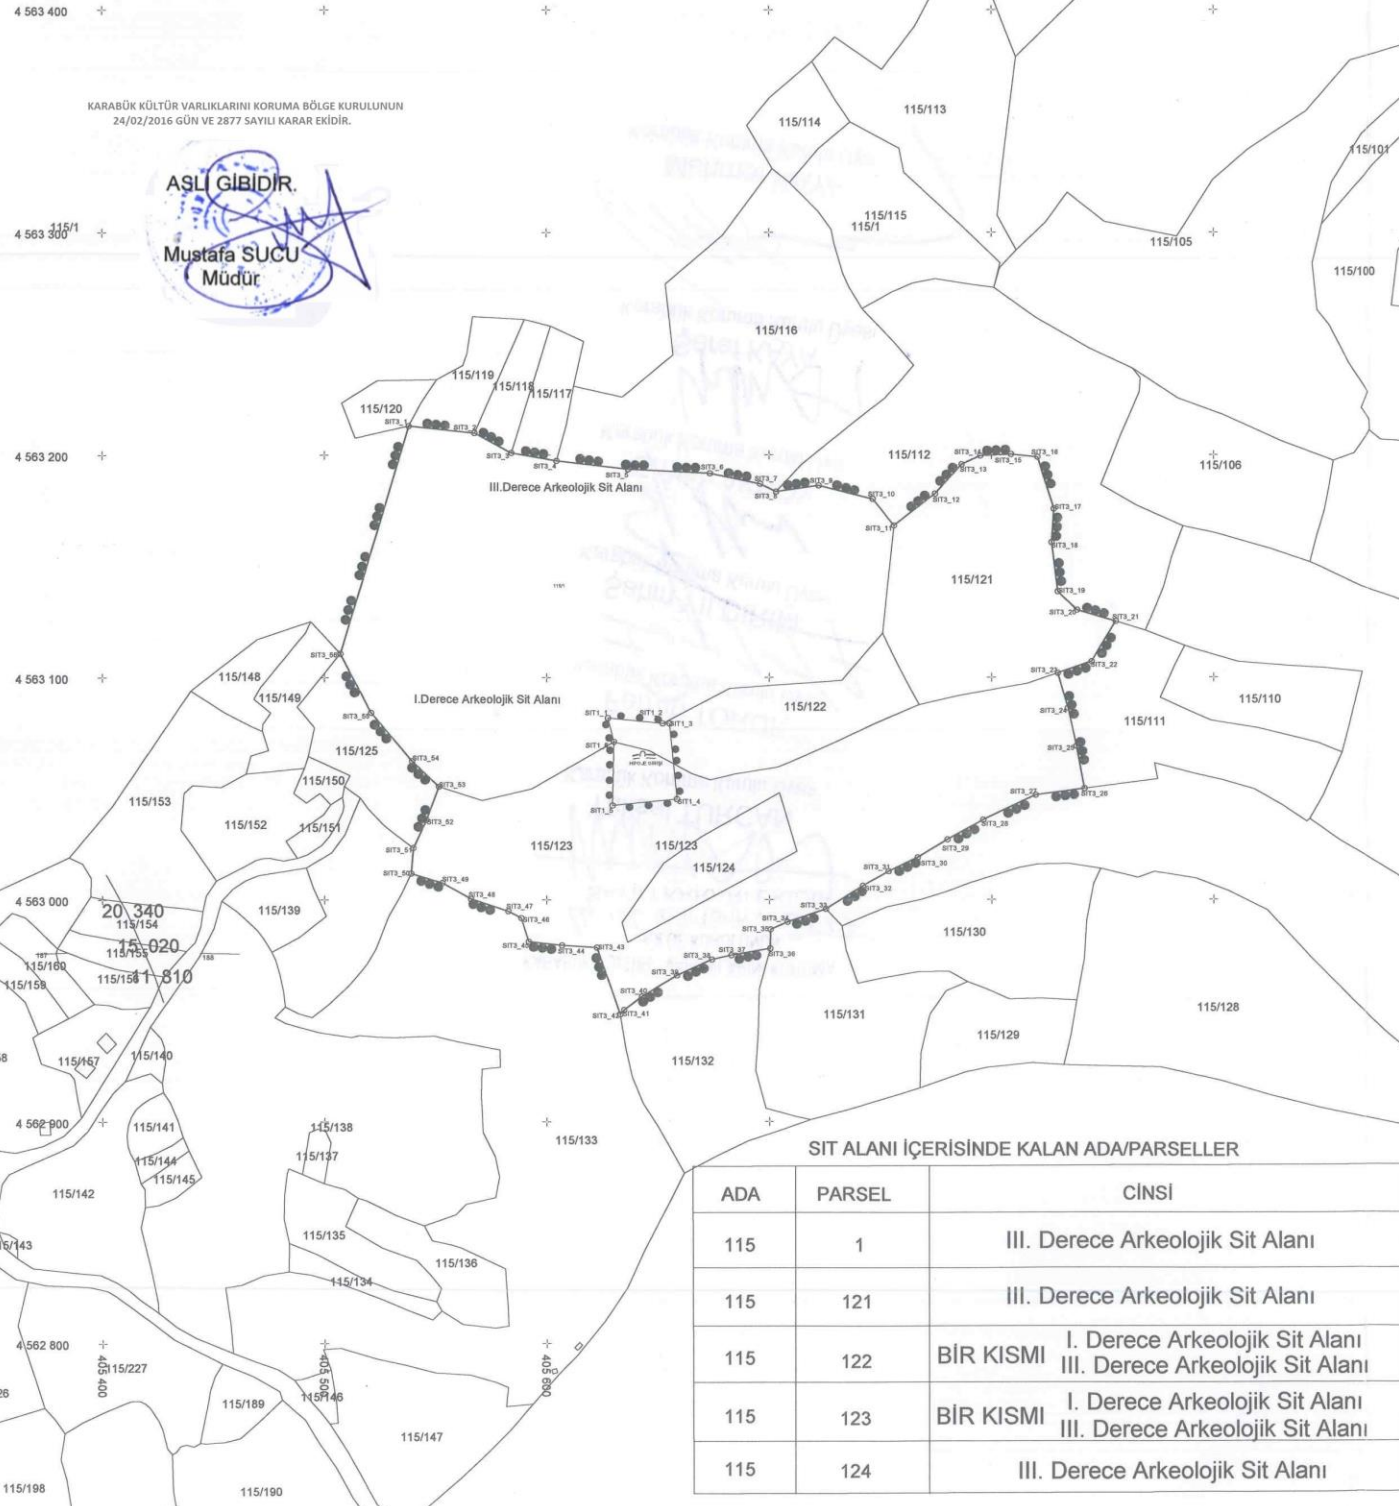

**ED50 6 Derece
I.Derece Arkeolojik Sit Alanı**

NoktaNo	Y	X
SIT1_1	405627.278	4561441.353
SIT1_2	405716.868	4561378.854
SIT1_3	405719.864	4561438.813
SIT1_4	405723.207	4561404.824
SIT1_5	405694.350	4561402.031
SIT1_6	405994.957	4561430.858

**ITRF 96 3 Derece
I.Derece Arkeolojik Sit Alanı**

NoktaNo	Y	X
SIT1_1	405627.559	4563031.753
SIT1_2	405652.159	4563079.253
SIT1_3	405655.156	4563079.212
SIT1_4	405655.500	4563045.210
SIT1_5	405625.631	4563042.415
SIT1_6	405630.239	4563071.053

**ED50 3 Derece
I.Derece Arkeolojik Sit Alanı**

NoktaNo	Y	X
SIT1_1	405654.540	4563066.860
SIT1_2	405678.140	4563054.100
SIT1_3	405682.137	4563084.117
SIT1_4	405685.481	4563030.117
SIT1_5	405656.612	4563227.322
SIT1_6	405667.220	4563255.960

**ED50 6 Derece
III.Derece Arkeolojik Sit Alanı**

NoktaNo	Y	X
SIT3_1	405602.604	4561572.571
SIT3_2	405632.202	4561589.482
SIT3_3	405648.806	4561500.500
SIT3_4	405666.197	4561558.957
SIT3_5	405701.385	4561593.159
SIT3_6	405738.070	4561651.259
SIT3_7	405760.871	4561548.851
SIT3_8	405767.848	4561542.973
SIT3_9	405787.010	4561545.782
SIT3_10	405811.321	4561539.734
SIT3_11	405820.897	4561527.809
SIT3_12	405830.340	4561542.043
SIT3_13	405851.285	4561555.248
SIT3_14	405859.631	4561550.146
SIT3_15	405873.408	4561559.806
SIT3_16	405885.281	4561558.530
SIT3_17	405892.538	4561535.216
SIT3_18	405891.578	4561520.172
SIT3_19	405894.327	4561485.091
SIT3_20	405903.004	4561489.804
SIT3_21	405920.437	4561484.716
SIT3_22	405909.531	4561486.623
SIT3_23	405894.357	4561461.435
SIT3_24	405898.866	4561448.722
SIT3_25	405902.724	4561428.588
SIT3_26	405905.323	4561409.536
SIT3_27	405884.361	4561406.557
SIT3_28	405895.881	4561395.482
SIT3_29	405944.887	4561386.615
SIT3_30	405831.482	4561378.518
SIT3_31	405818.408	4561372.301
SIT3_32	405806.772	4561365.754
SIT3_33	405790.139	4561355.428
SIT3_34	405772.836	4561340.500
SIT3_35	405765.219	4561346.161
SIT3_36	405765.069	4561337.595
SIT3_37	405747.486	4561334.528
SIT3_38	405738.770	4561332.627
SIT3_39	405723.096	4561325.450
SIT3_40	405707.562	4561316.083
SIT3_41	405699.528	4561310.016
SIT3_42	405697.746	4561308.037
SIT3_43	405687.270	4561338.105
SIT3_44	405671.566	4561339.094
SIT3_45	405666.602	4561340.794
SIT3_46	405653.204	4561351.459
SIT3_47	405647.366	4561354.488
SIT3_48	405630.543	4561360.086
SIT3_49	405617.708	4561367.243
SIT3_50	405623.834	4561371.421
SIT3_51	405604.583	4561382.887
SIT3_52	405610.427	4561385.657
SIT3_53	405616.089	4561410.538
SIT3_54	405604.004	4561421.881
SIT3_55	405585.611	4561443.712
SIT3_56	405671.866	4561470.302

**ITRF 96 3 Derece
III.Derece Arkeolojik Sit Alanı**


NoktaNo	Y	X
SIT3_1	405537.840	4563213.023
SIT3_2	405567.459	4563209.933
SIT3_3	405584.069	4563200.953
SIT3_4	405604.469	4563197.403
SIT3_5	405636.069	4563190.803
SIT3_6	405633.369	4563191.703
SIT3_7	405666.979	4563186.969
SIT3_8	405703.159	4563183.413
SIT3_9	405722.328	4563186.223
SIT3_10	405746.648	4563181.173
SIT3_11	405756.228	4563188.243
SIT3_12	405774.688	4563182.483
SIT3_13	405786.628	4563195.693
SIT3_14	405794.978	4563199.053
SIT3_15	405808.758	4563200.253
SIT3_16	405820.638	4563196.983
SIT3_17	405827.898	4563175.853
SIT3_18	405826.938	4563160.803
SIT3_19	405828.868	4563138.813
SIT3_20	405838.368	4563130.224
SIT3_21	405855.808	4563125.134
SIT3_22	405844.898	4563107.034
SIT3_23	405820.718	4563101.844
SIT3_24	405834.228	4563096.124
SIT3_25	405838.088	4563088.984
SIT3_26	405841.688	4563049.924
SIT3_27	405810.719	4563045.944
SIT3_28	405798.229	4563035.874
SIT3_29	405780.229	4563026.964
SIT3_30	405766.799	4563018.894
SIT3_31	405753.739	4563012.674
SIT3_32	405742.099	4563008.124
SIT3_33	405725.459	4562995.774
SIT3_34	405708.149	4562989.954
SIT3_35	405700.529	4562986.524
SIT3_36	405670.319	4562977.944
SIT3_37	405662.789	4562974.984
SIT3_38	405674.069	4562972.984
SIT3_39	405658.389	4562965.804
SIT3_40	405642.849	4562956.414
SIT3_41	405634.789	4562950.384
SIT3_42	405633.029	4562948.384
SIT3_43	405622.549	4562978.463
SIT3_44	405606.839	4562979.453
SIT3_45	405591.869	4562981.153
SIT3_46	405588.469	4562991.823
SIT3_47	405582.629	4562994.853
SIT3_48	405565.789	4563000.433
SIT3_49	405552.959	4563007.813
SIT3_50	405538.879	4563011.793
SIT3_51	405533.629	4563023.273
SIT3_52	405545.675	4563036.039
SIT3_53	405551.339	4563050.823
SIT3_54	405538.249	4563062.383
SIT3_55	405525.849	4563084.113
SIT3_56	405507.099	4563110.713

**ED50 3 Derece
III.Derece Arkeolojik Sit Alanı**

NoktaNo	Y	X
SIT3_1	405564.830	4563397.930
SIT3_2	405594.440	4563394.640
SIT3_3	405611.050	4563385.860
SIT3_4	405631.450	4563382.310
SIT3_5	405633.650	4563378.510
SIT3_6	405700.350	4563376.610
SIT3_7	405722.960	4563371.800
SIT3_8	405730.140	4563368.320
SIT3_9	405749.310	4563371.130
SIT3_10	405773.600	4563368.080
SIT3_11	405783.210	4563383.150
SIT3_12	405801.670	4563387.390
SIT3_13	405813.610	4563380.000
SIT3_14	405821.960	4563384.510
SIT3_15	405835.740	4563385.160
SIT3_16	405847.620	4563383.890
SIT3_17	405854.680	4563380.560
SIT3_18	405853.920	4563345.510
SIT3_19	405856.670	4563323.420
SIT3_20	405865.350	4563315.130
SIT3_21	405882.790	4563310.040
SIT3_22	405871.880	4563291.940
SIT3_23	405856.700	4563286.750
SIT3_24	405861.210	4563271.030
SIT3_25	405865.070	4563253.890
SIT3_26	405868.670	4563234.830
SIT3_27	405846.700	4563231.850
SIT3_28	405832.210	4563220.780
SIT3_29	405807.210	4563211.900
SIT3_30	405793.780	4563203.800
SIT3_31	405780.720	4563197.580
SIT3_32	405769.080	4563191.030
SIT3_33	405752.440	4563180.680
SIT3_34	405735.130	4563174.660
SIT3_35	405727.510	4563171.430
SIT3_36	405727.360	4563162.850
SIT3_37	405719.790	4563158.790
SIT3_38	405710.050	4563157.890
SIT3_39	405695.370	4563150.710
SIT3_40	405689.830	4563141.320
SIT3_41	405681.170	4563135.270
SIT3_42	405669.010	4563133.290
SIT3_43	405649.530	4563133.070
SIT3_44	405633.820	4563164.360
SIT3_45	405618.850	4563166.000
SIT3_46	405615.450	4563176.730
SIT3_47	405609.610	4563179.760
SIT3_48	405592.780	4563185.340
SIT3_49	405579.940	4563192.520
SIT3_50	405565.860	4563196.700
SIT3_51	405566.610	4563208.180
SIT3_52	405572.656	4563220.946
SIT3_53	405578.320	4563235.830
SIT3_54	405596.230	4563247.290
SIT3_55	405617.830	4563268.020
SIT3_56	405634.080	4563295.620

SIT ALANI İÇERİSİNDE KALAN ADA/PARSELLER

ADA	PARSEL	CİNSİ
115	1	III. Derece Arkeolojik Sit Alanı
115	121	III. Derece Arkeolojik Sit Alanı
115	122	BİR KISMI I. Derece Arkeolojik Sit Alanı III. Derece Arkeolojik Sit Alanı
115	123	BİR KISMI I. Derece Arkeolojik Sit Alanı III. Derece Arkeolojik Sit Alanı
115	124	III. Derece Arkeolojik Sit Alanı

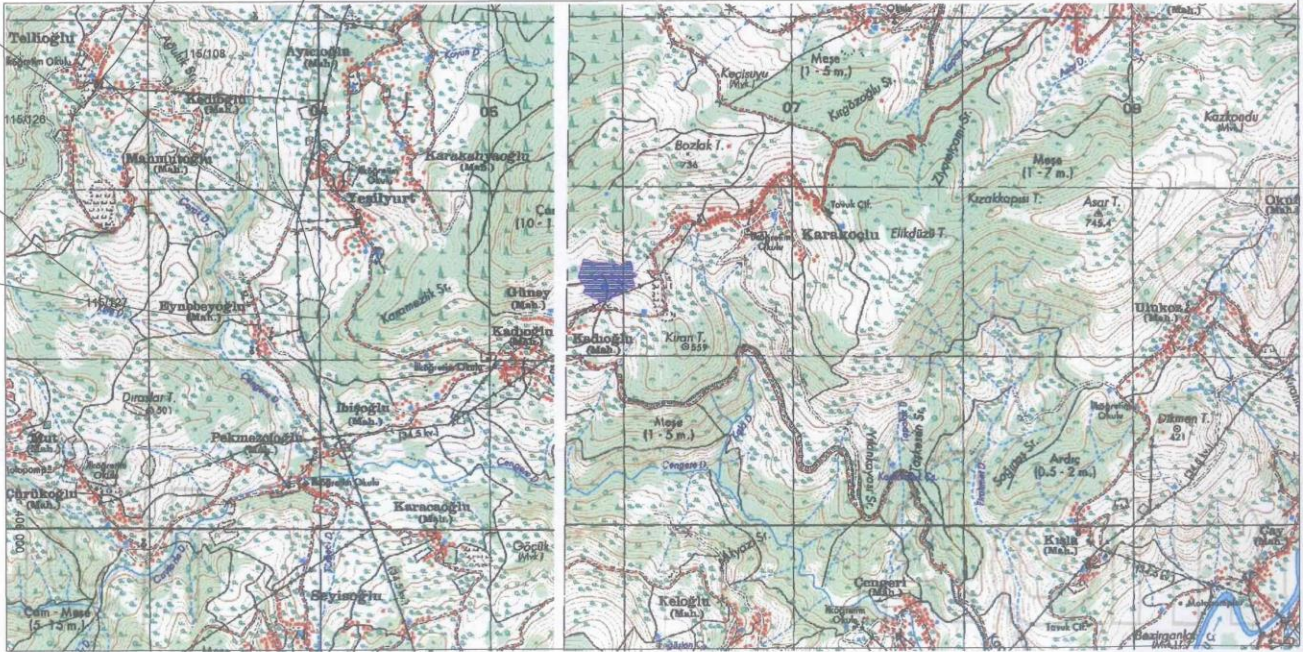

ASLI GIBİDİR.
Mustafa SUCU
Müdür

KARABÜK KÜLTÜR VARLIKLARINI KORUMA BÖLGE KURULUNUN
24/02/2016 GÜN VE 2877 SAYILI KARAR EKİDİR.