

T.C.
KÜLTÜR VE TURİZM BAKANLIĞI
İstanbul I Numaralı Kültür Varlıklarını
Koruma Bölge Kurulu

Toplantı Tarihi ve No : 02.09.2016 / 217
Karar Tarihi ve No : 02.09.2016 / 2004

Toplantı Yeri
İSTANBUL

KARAR

İstanbul İli, Büyükçekmece İlçesi, Celaliye Mahallesinde yer alan, İstanbul II Numaralı Kültür ve Tabiat Varlıklarını Koruma Kurulunun 17.05.2001 tarihli ve 6044 sayılı kararı ile korunması gerekli kültür varlığı olarak tescil edilen, aynı Kurulun 27.10.2004 tarihli ve 80 sayılı kararıyla 1/5000 ölçekli haritaya aktarılırken sehven 2318, 2320, 2321, 2323, 3516, 3517 sayılı parseller işaretlenerek 1. Derece Arkeolojik Sit Alanı olarak belirlenen, İstanbul I Numaralı Kültür Varlıklarını Koruma Bölge Kurulunun 20.02.2014 tarihli ve 920 sayılı kararıyla 27.10.2004/80 tarih/sayılı Kurul kararı eki 1/5000 ölçekli haritanın iptaline, tümülüsün 1920 ve 2357 sayılı parsellerde yer alması sebebiyle söz konusu parsellerin tesciline, koruma grubunun I olarak belirlenmesine, karar eki paftada gösterildiği şekli ile alanın 1. Derece Arkeolojik Sit Alanı olarak belirlenmesine, 1. Derece Arkeolojik Sit Alanının 1/5000 ölçekli Koruma Amaçlı Nazım İmar Planının İstanbul Büyükşehir Belediye Başkanlığınca hazırlanması gerektiğine karar verilen Ağıltepe Tümülüsü olarak adlandırılan 1. Derece Arkeolojik Sit Alanına ilişkin; Bakanlığımız TUES (Tescilli Ulusal Envanter Sistemi) projesi kapsamında sit sınırlarının sayısallaştırılması ve gerekli ise güncellenmesi çalışmaları yapılacağı belirtilen 20.01.2016 tarihli ve 86 sayılı Müdürlük yazısı, Büyükçekmece Belediye Başkanlığı, Plan ve Proje Müdürlüğünün 18.02.2016 tarihli ve 7890-3 sayılı yazısı, hazırlanan uzman raporu okundu, 34.14.140 nolu işlem dosyası incelendi, yapılan görüşmeler sonucunda;

İstanbul İli, Büyükçekmece İlçesi, Celaliye Mahallesi, 1920 ve 2357 parsellerde yer alan 1. Derece Arkeolojik Sit Alanı sınırlarının sayısallaştırılması çalışmasının karar eki paftadaki şekli ve koordinat özet çizelgesi ile birlikte uygun olduğuna karar verildi.

BÜYÜKÇEKMECE İLÇESİ, CELALİYE MAHALLESİ,
AĞILTEPE TÜMÜLÜSÜ
1. DERECE ARKEOLOJİK SİT ALANI

Büyükçekmece İlçesi
Celaliye Mahallesi

SAYISALLAŞTIRMA UYGUNDUR
02.09.2016

KÜLTÜR VE TURİZM BAKANLIĞI
İstanbul İl Numaralı K. n. Bölge Kurulu'nun
2.9.16 tarih ve 2004 sayılı kararına
Başkan
Başkan Yardımcısı
Uye
Uye
Uye
Uye
Uye
Uye
Uye
Uye

Aytaç TANRISEVEN
Harita Mühendisi

Ahmet LATİFOĞLU
Müdür V.


1. DERECE ARKEOLOJİK SİT ALANI

Pilav Tepesi

LEJANT

ÖLÇEK: 1/1000

1. DERECE ARKEOLOJİK SİT
ALANI SINIRI

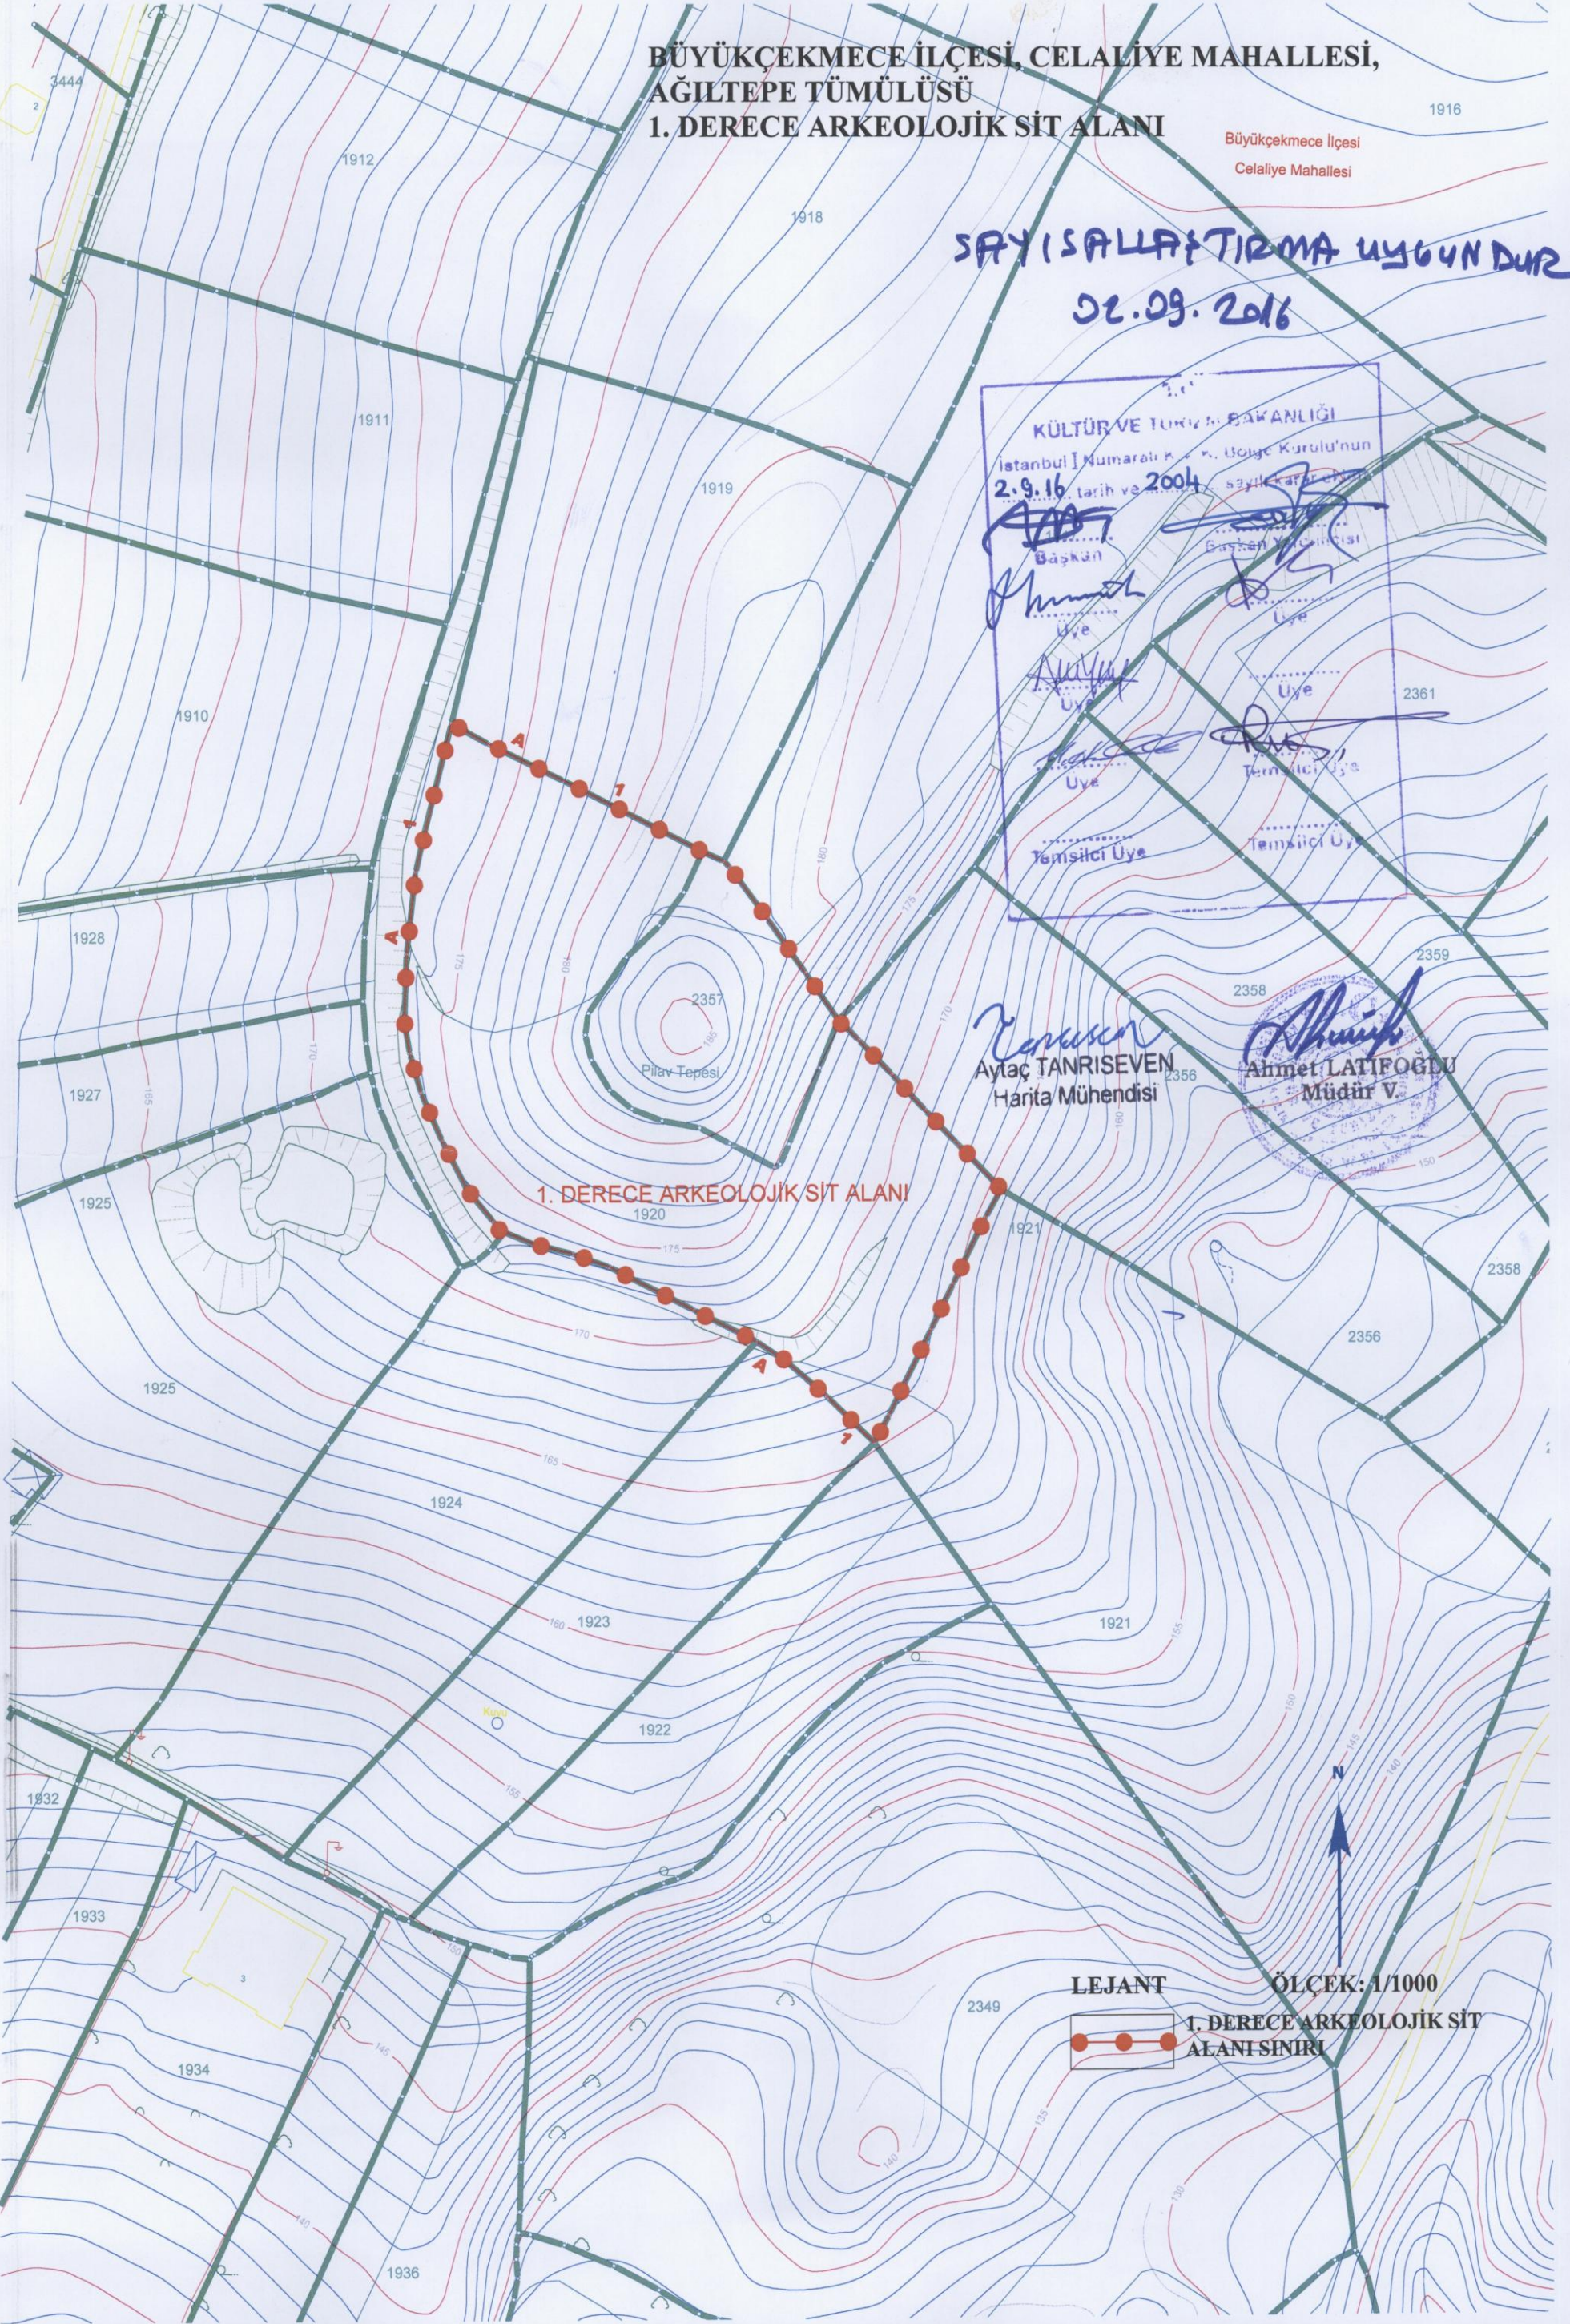

**BÜYÜKÇEKMECE İLÇESİ, CELALİYE AĞILTEPE TÜMÜLÜSÜ
1. DERECE ARKEOLOJİK SİT ALANI SINIRI KOORDİNAT ÖZET
ÇİZELGESİ**

Nokta No	Y	X
ARK_SIT_NOKTA_1	366703.755	4550383.621
ARK_SIT_NOKTA_2	366710.510	4550379.996
ARK_SIT_NOKTA_3	366723.872	4550373.567
ARK_SIT_NOKTA_4	366734.821	4550368.109
ARK_SIT_NOKTA_5	366747.367	4550361.923
ARK_SIT_NOKTA_6	366748.680	4550361.252
ARK_SIT_NOKTA_7	366752.519	4550359.572
ARK_SIT_NOKTA_8	366753.570	4550358.502
ARK_SIT_NOKTA_9	366760.306	4550349.651
ARK_SIT_NOKTA_10	366767.160	4550340.193
ARK_SIT_NOKTA_11	366773.018	4550332.045
ARK_SIT_NOKTA_12	366776.633	4550328.571
ARK_SIT_NOKTA_13	366782.578	4550322.592
ARK_SIT_NOKTA_14	366788.313	4550316.592
ARK_SIT_NOKTA_15	366795.923	4550308.806
ARK_SIT_NOKTA_16	366802.102	4550302.559
ARK_SIT_NOKTA_17	366799.354	4550297.732
ARK_SIT_NOKTA_18	366789.419	4550278.227
ARK_SIT_NOKTA_19	366781.907	4550263.492
ARK_SIT_NOKTA_20	366779.230	4550258.621
ARK_SIT_NOKTA_21	366770.636	4550266.811
ARK_SIT_NOKTA_22	366763.465	4550272.786
ARK_SIT_NOKTA_23	366758.167	4550276.278
ARK_SIT_NOKTA_24	366746.868	4550281.824
ARK_SIT_NOKTA_25	366731.852	4550289.343
ARK_SIT_NOKTA_26	366725.264	4550291.651
ARK_SIT_NOKTA_27	366718.325	4550293.404
ARK_SIT_NOKTA_28	366713.008	4550295.527
ARK_SIT_NOKTA_29	366711.018	4550297.367
ARK_SIT_NOKTA_30	366706.279	4550302.887
ARK_SIT_NOKTA_31	366701.767	4550311.441
ARK_SIT_NOKTA_32	366698.158	4550319.722
ARK_SIT_NOKTA_33	366696.202	4550326.544
ARK_SIT_NOKTA_34	366695.241	4550332.178
ARK_SIT_NOKTA_35	366695.637	4550343.729
ARK_SIT_NOKTA_36	366697.279	4550357.854
ARK_SIT_NOKTA_37	366698.493	4550363.047

02.09.2016

2.9.16 200ft

[Handwritten signatures and stamps]

Uye

Uye

Uye

Uye

Temsilci Uye

Temsilci Uye

[Handwritten signature]
Aytaç TANRISEVEN
Harita Mühendisi



PROJEKSİYON: UTM (UNİVERSAL TRANSVERS MERKATOR 3°)
DATUM : ED-50 (EUROPEAN DATUM 1950)
DİLİM NO : 30