

T.C.
KÜLTÜR VE TURİZM BAKANLIĞI
SİVAS KÜLTÜR VARLIKLARINI KORUMA BÖLGE KURULU


KARAR

Toplantı Tarihi ve No : 30.05.2017-193
Karar Tarihi ve No : 30.05.2017-3660
Dosya No : 60.09.74

Toplantı Yeri
SİVAS

Yrd. Doç. Dr. Şengül Dilek FUL başkanlığındaki bir ekip tarafından Tokat İl ve İlçeleri dahilinde gerçekleştirilen “Sebastopolis Antik Kenti Merkezli Bölgenin Peyzaj Görünümü ve Yerleşim Yapısı” konusunda gerçekleştirilen arkeolojik yüzey araştırmasında tespit edilen Tokat İli, Sulusaray İlçesi, Çime Köyü, Uzunalan Mevkii’nde sit dışında bulunan, tapunun 148 ada 192, 193, 194, 257 nolu parsellerinde kayıtlı, mülkiyetleri özel ve Maliye Hazinesi’ne ait tarla vasıflı taşınmazların bir kısmı üzerinde tespit edilen Hasan Kalesi Tümülüsünün tescilinin değerlendirilmesi istemini içeren Kültür Varlıkları ve Müzeler Genel Müdürlüğü’nün 19.12.2014 tarihli ve 244611 sayılı yazısı, ekleri; Koruma Bölge Kurulu Müdürlüğü raporlarının 05.08.2016 tarihli ve 591 sayılı inceleme raporu, ekleri; tescile esas ilgili ve etkilenen Kurum ve Kuruluşlarının görüş yazıları okundu, dosyasındaki bilgi ve belgeler ile öneri sit haritası incelendi, yapılan görüşme sonunda;

Tokat İli, Sulusaray İlçesi, Çime Köyü, Uzunalan Mevkii’nde bulunan, tapunun 148 ada 192, 193, 194, 257 nolu parsellerinde kayıtlı, mülkiyetleri özel ve Maliye Hazinesi’ne ait tarla vasıflı taşınmazların bir kısmı üzerinde tespit edilen Hasan Kalesi Tümülüsünün 2863 sayılı Kanununun 6’ncı maddesinde tanımı yapılan kültür varlıklarından olması ve kültür varlığı özelliği göstermesi nedeniyle I. derece arkeolojik sit olarak tescil edilmesine, I. derece arkeolojik sit sınırının karar eki 1/1000 ölçekli haritada işaretlendiği şekliyle belirlenmesine, sit fişinin onaylanmasına, Kültür ve Tabiat Varlıklarını Koruma Yüksek Kurulu’nun 05.11.1999 tarih ve 658 sayılı İlke Kararı’nın 1’inci derece arkeolojik sit’e ilişkin 1’inci maddesinin I. derece arkeolojik sit alanı geçiş dönemi koruma esasları ve kullanma şartları olarak belirlenmesine karar verildi.

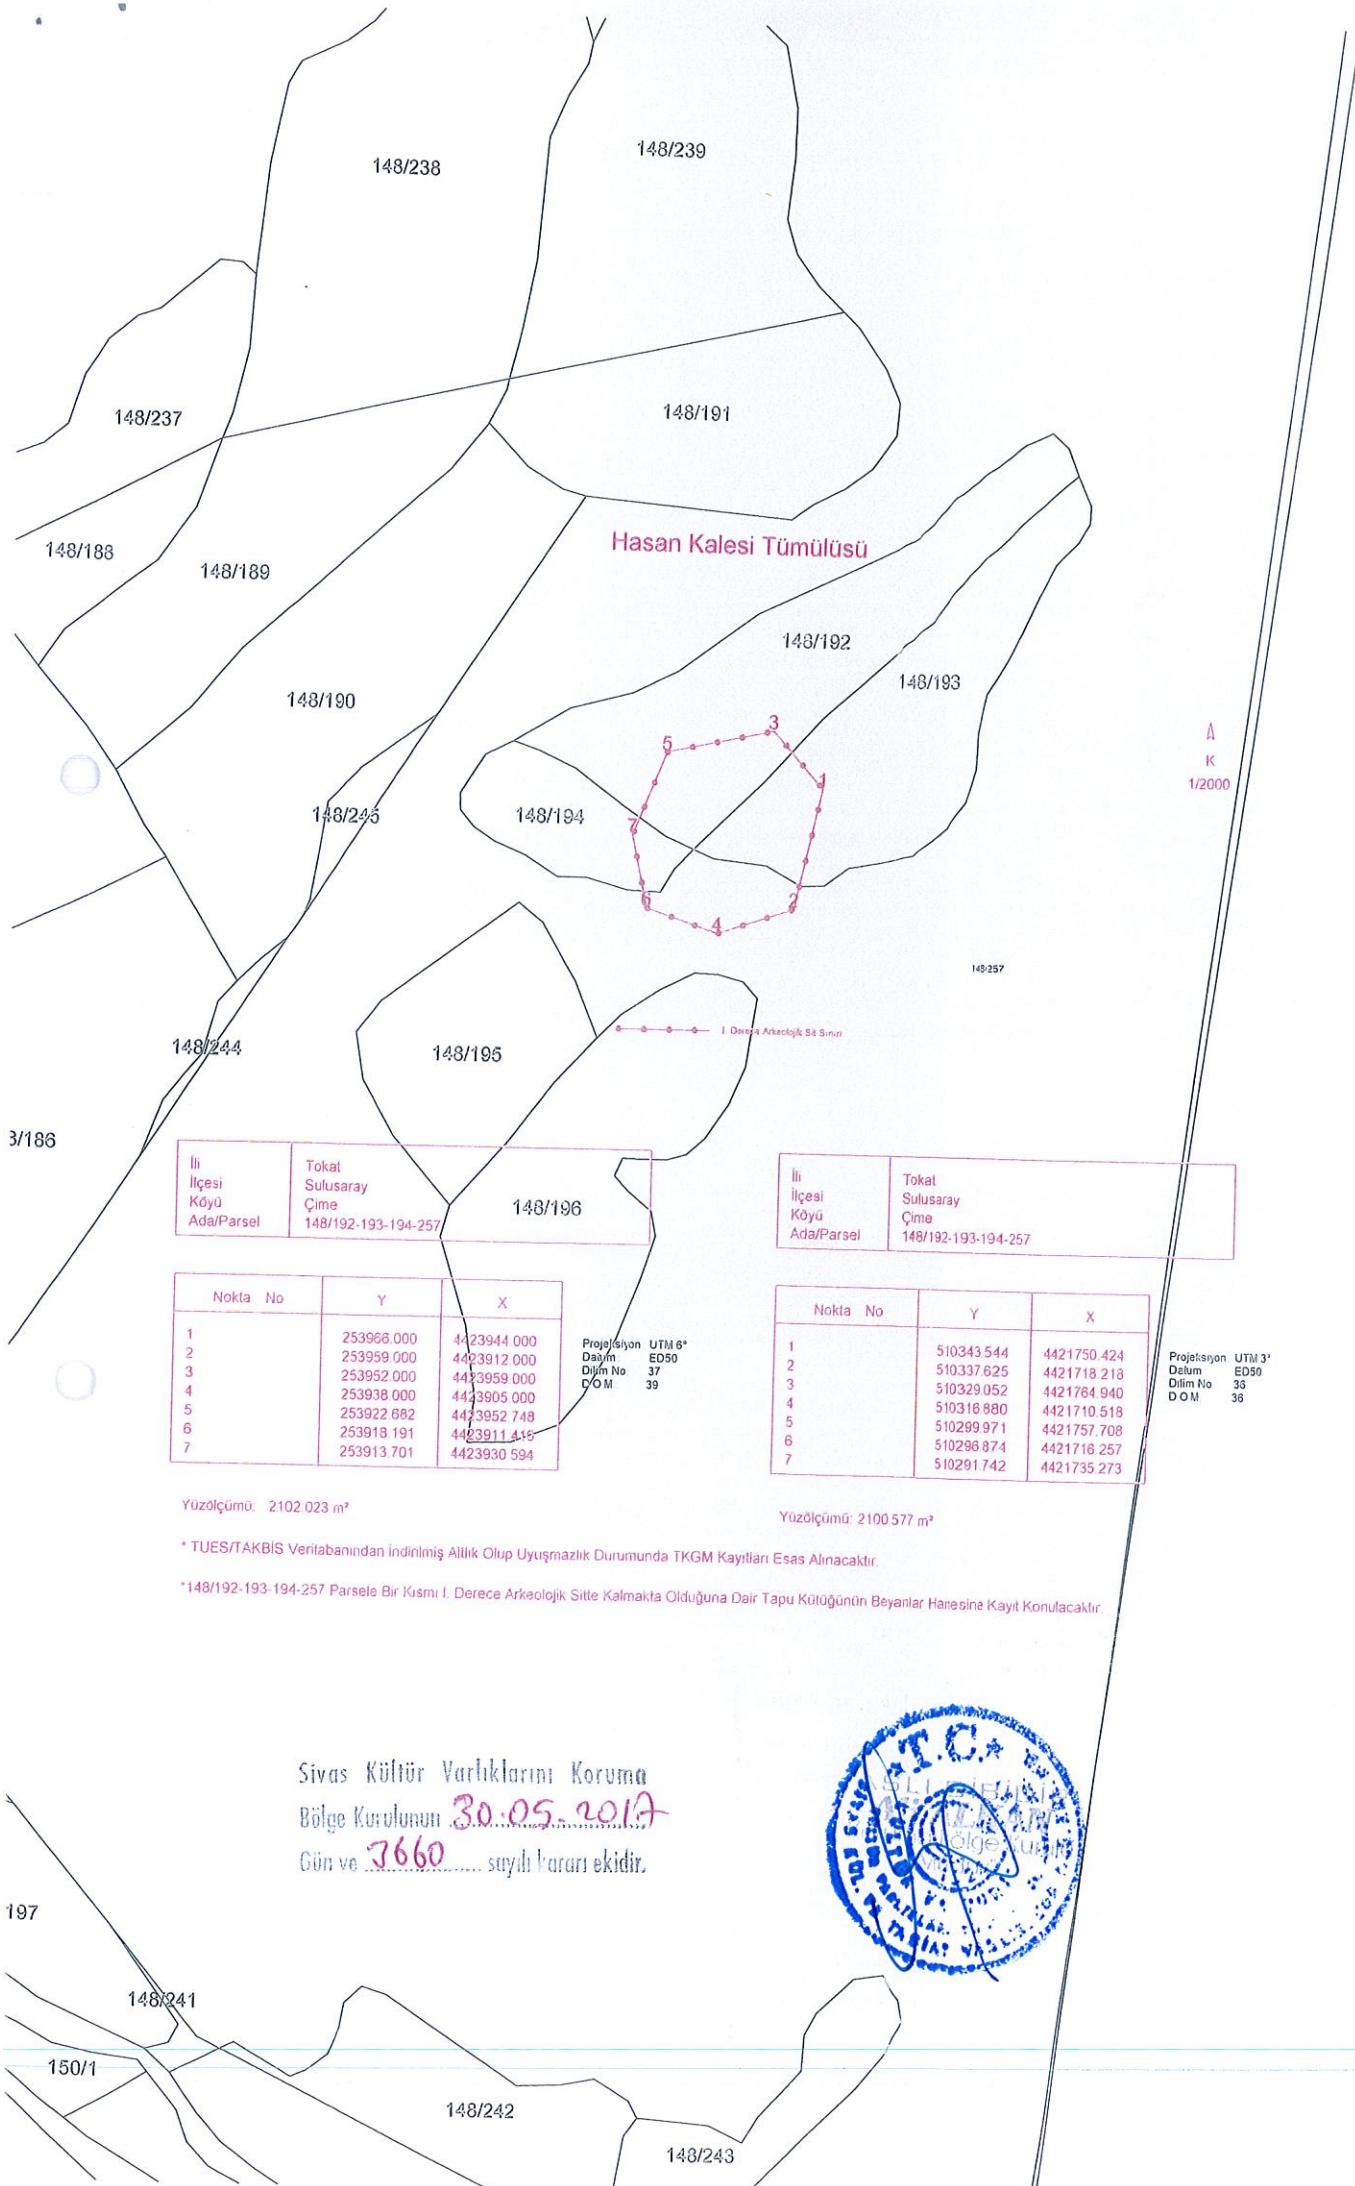

Hasankalesi Tümülsü

1/2000

İli	Tokat
İlçesi	Sulusaray
Köyü	Çime
Ada/Parsel	148/192-193-194-257

İli	Tokat
İlçesi	Sulusaray
Köyü	Çime
Ada/Parsel	148/192-193-194-257

Nokta No	Y	X
1	253966.000	4423944.000
2	253959.000	4423912.000
3	253952.000	4423959.000
4	253938.000	4423905.000
5	253922.682	4423952.748
6	253918.191	4423911.415
7	253913.701	4423930.594

Projeksiyon UTM 6*
Dağıtım ED50
Dilim No 37
DOM 39

Nokta No	Y	X
1	510343.544	4421750.424
2	510337.625	4421718.218
3	510329.052	4421784.940
4	510318.880	4421710.518
5	510299.971	4421757.708
6	510296.874	4421716.257
7	510291.742	4421735.273

Projeksiyon UTM 3*
Dağıtım ED50
Dilim No 33
DOM 36

Yüzölçümü: 2102.023 m²

Yüzölçümü: 2100.577 m²

* TUES/TAKBIS Veritabanından indirilmiş Aillik Olup Uyuşmazlık Durumunda TKGM Kayıtları Esas Alınacaktır.

*148/192-193-194-257 Parsel Bir Kısmı I. Derece Arkeolojik Sitte Kalmakta Olduğuna Dair Tapu Kütüğünün Beyanlar Hanesine Kayıt Konulacaktır.

Sivas Kültür Varlıklarını Koruma
Bölge Kurulunun 30.05.2017
Gün ve 3660 sayılı kararı ekidir.



197

148/241

150/1

148/242

148/243