

T.C.  
KÜLTÜR VE TURİZM BAKANLIĞI  
SİVAS KÜLTÜR VARLIKLARINI KORUMA BÖLGE KURULU

KARAR


Toplantı Tarihi ve No : 24.01.2017-179  
Karar Tarihi ve No : 24.01.2017-3284  
Dosya No : 58.01.356

Toplantı Yeri  
SİVAS

Sivas İli, Divriği İlçesi, Adatepe Köyü'nde yer alan Adatepe köprüsünün 2863 sayılı Yasa kapsamında değerlendirilmesi isteminde bulunan Sivas Valiliği (Müze Müdürlüğü)'nin 19.10.2016 tarih ve 1902-4891 sayılı yazısı okundu ve ekleri incelendi; Koruma Bölge Kurulu Müdürlüğü raportörünün 20.01.2017 tarih ve 46 sayılı dosya inceleme raporu okundu ve açıklamaları dinlendi, dosyasındaki bilgi ve belgeler incelendi, yapılan görüşme sonunda;

Sivas İli, Divriği İlçesi, Adatepe Köyü'nde yer alan Erken Cumhuriyet Döneminde Anadolu'daki ulaşım ağındaki yol çalışmaları kapsamında inşa edilen Adatepe köprüsünün 2863 sayılı Kanununun 6. maddesi gereği korunması gerekli kültür varlığı olarak tescil edilmesine, Kültür ve Tabiat Varlıklarını Koruma Yüksek Kurulu'nun 05.11.1999 gün ve 660 sayılı ilke kararı doğrultusunda koruma grubunun II. grup yapı olarak belirlenmesine, hazırlanan tescil fişinin onanmasına, korunma alanının kararımız eki 1/2000 ölçekli haritada belirlendiği şekliyle uygun olduğuna ve rölöve, restitüsyon ve restorasyon projelerinin hazırlanarak Kurulumuza iletilmesine karar verildi.

## Adatepe Köprüsü ve Kilisesi

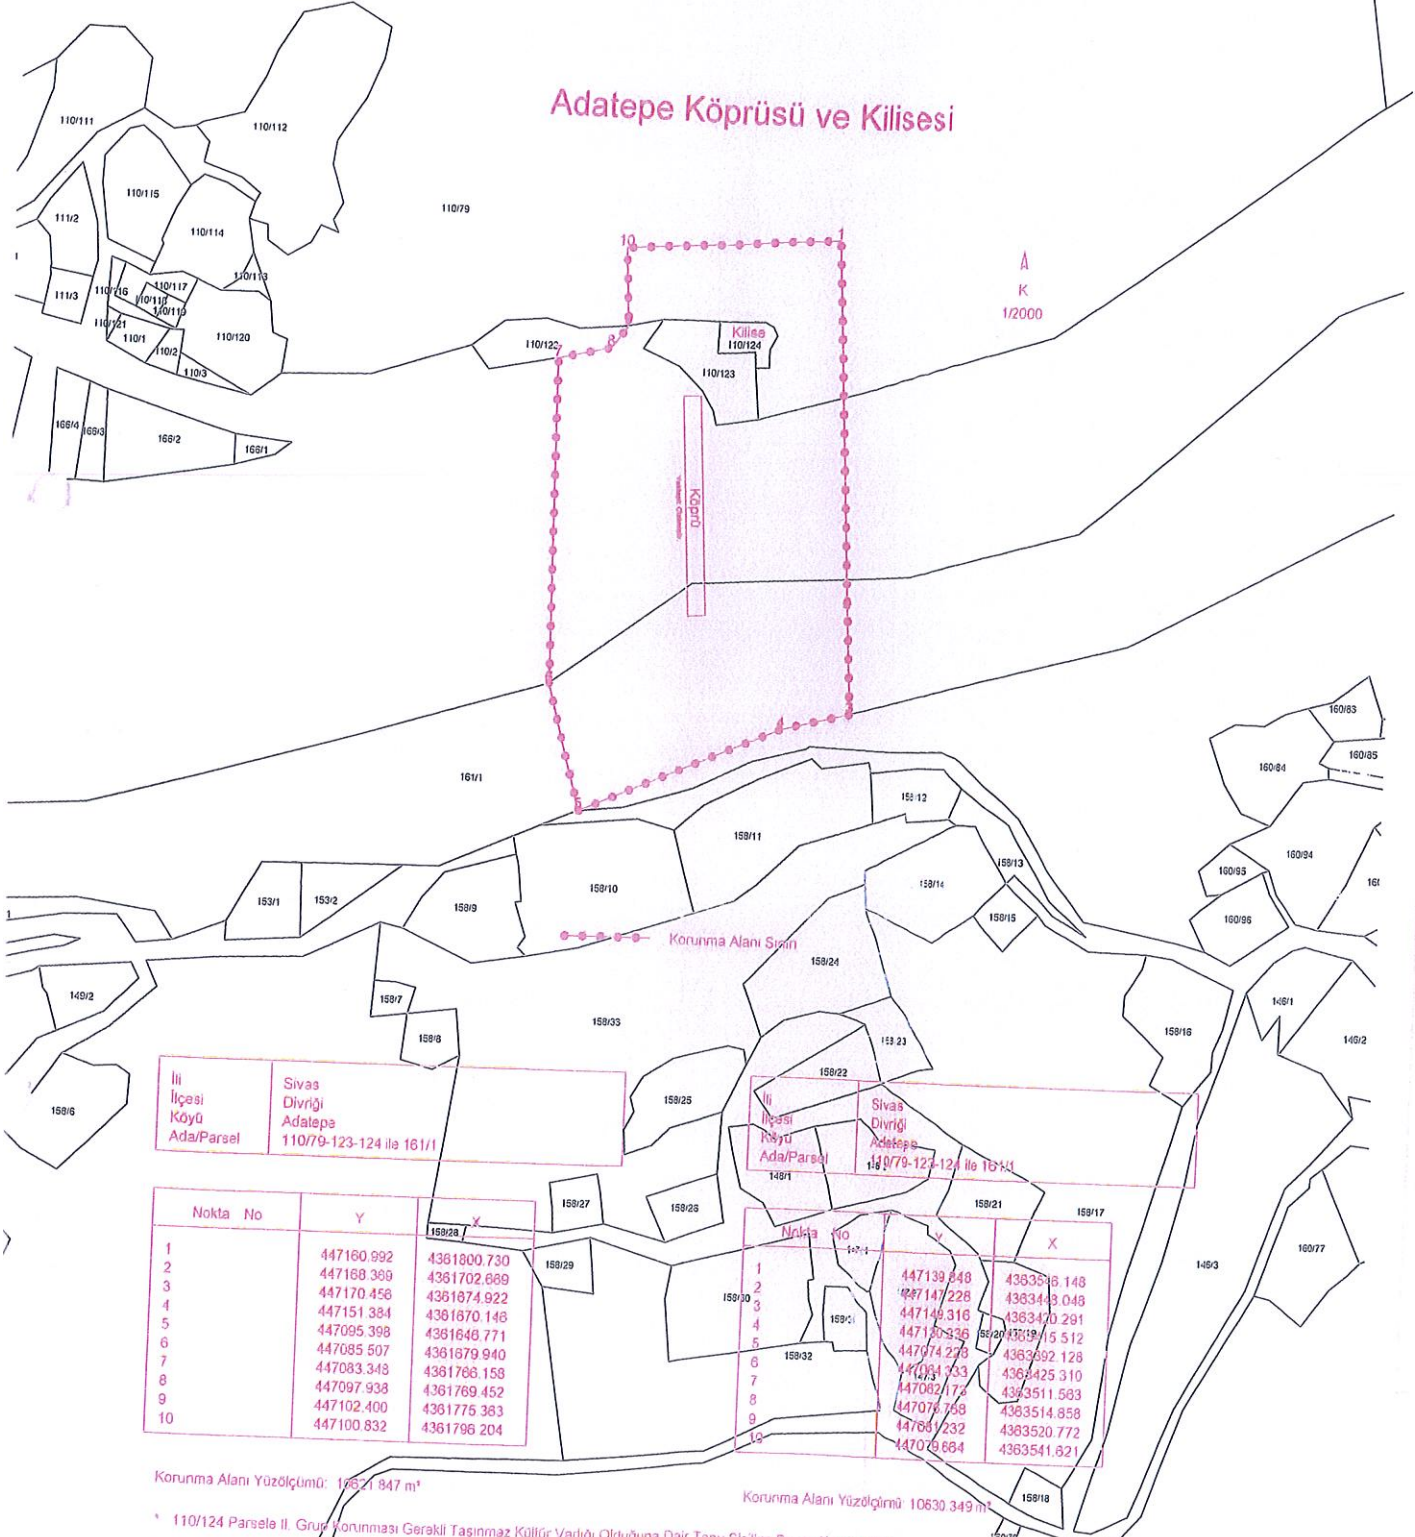

İli Sivas  
İlçesi Divriği  
Köyü Adatepe  
Ada/Parsel 110/79-123-124 ile 161/1

İli Sivas  
İlçesi Divriği  
Köyü Adatepe  
Ada/Parsel 110/79-123-124 ile 161/1

Nokta No	Y	X
1	447180.992	4361800.730
2	447188.389	4361702.889
3	447170.456	4361874.922
4	447151.384	4361870.148
5	447095.398	4361646.771
6	447085.507	4361679.940
7	447083.348	4361788.158
8	447097.938	4361769.452
9	447102.400	4361775.383
10	447100.832	4361798.204

Nokta No	Y	X
1	447139.848	4363548.148
2	447147.228	4363443.048
3	447148.316	4363470.291
4	447130.326	4363515.512
5	447074.278	4363692.128
6	447084.333	4363425.310
7	447082.173	4363511.583
8	447078.768	4363514.858
9	447082.232	4363520.772
10	447078.664	4363541.621

Korunma Alanı Yüzölçümü: 10621.847 m<sup>2</sup>

Korunma Alanı Yüzölçümü: 10630.349 m<sup>2</sup>

- \* 110/124 Parselle II. Grup Korunması Gereklî Taşınmaz Kültür Varlığı Olduğuna Dair Tapu Siciline Beyan Koyulacaktır.
- \*\* 110/79 ile 161/1 Parselle Bir Kısmı Adatepe Köprüsü ve Kilisesi Korunma Alanında Kaldığına Dair Tapu Siciline Beyan Koyulacaktır.
- \*\*\* 110/123 ile 110/124 Parselle Tamamı Adatepe Köprüsü ve Kilisesi Korunma Alanında Kaldığına Dair Tapu Siciline Beyan Koyulacaktır.

Sivas Kültür Varlıklarını Koruma  
Bölge Kurulunun 26.01.2017  
Gün ve 3285 sayılı kararı ekidir.

