

T.C.
KÜLTÜR VE TURİZM BAKANLIĞI
SİVAS KÜLTÜR VARLIKLARINI KORUMA BÖLGE KURULU

KARAR

Toplantı Tarihi ve No : 24.01.2017-179
Karar Tarihi ve No : 24.01.2017-3310
Dosya No : 58.07.34


Toplantı Yeri
SİVAS

Sivas İli, Koyulhisar İlçesi, Yukarıkale Köyü'nde, sit alanı dışında bulunan İskenderşeyh Köyü ulaşım ağındaki Koyrasıl ve İskenderşeyh köprülerinin 2863 sayılı Yasa kapsamında değerlendirilmesi istemini içeren Sivas Valiliği (Müze Müdürlüğü)'nin 05.12.2016 tarih ve 2249-5639 sayılı yazısı okundu, ekleri incelendi. Koruma Bölge Kurulu Müdürlüğü raportörünün 20.01.2017 tarih ve 44 sayılı dosya inceleme raporu okundu, açıklamaları dinlendi; dosyasındaki bilgi ve belgeler incelendi, yapılan görüşme sonunda;

Sivas İli, Koyulhisar İlçesi, Yukarıkale Köyü'nde, sit alanı dışında bulunan Erken Cumhuriyet Dönemi'nde Anadolu'daki ulaşım ağındaki yol çalışmaları kapsamında inşa edilen İskenderşeyh köprüsünün 2863 sayılı Kanununun 6. maddesi gereği korunması gerekli kültür varlığı olarak tescil edilmesine, Kültür ve Tabiat Varlıklarını Koruma Yüksek Kurulu'nun 05.11.1999 gün ve 660 sayılı ilke kararı doğrultusunda koruma grubunun II. grup yapı olarak belirlenmesine, hazırlanan tescil fişinin onanmasına, koruma alanının kararımız eki 1/2000 ölçekli haritada belirlendiği şekliyle uygun olduğuna ve rölöve, restitüsyon ve restorasyon projelerinin hazırlanarak Kurulumuza iletilmesine;

Sivas İli, Koyulhisar İlçesi, Yukarıkale Köyü, Koyrasıl Mevkiinde, sit alanı dışında bulunan Koyrasıl Köprüsünün 2863 sayılı Kanununun 6. Maddesi kapsamında kalan özellikler taşımadığından korunması gerekli kültür varlığı olarak tescil edilmesinin uygun olmadığına karar verildi.

İskenderşeyh ve Kelkit Köprüleri

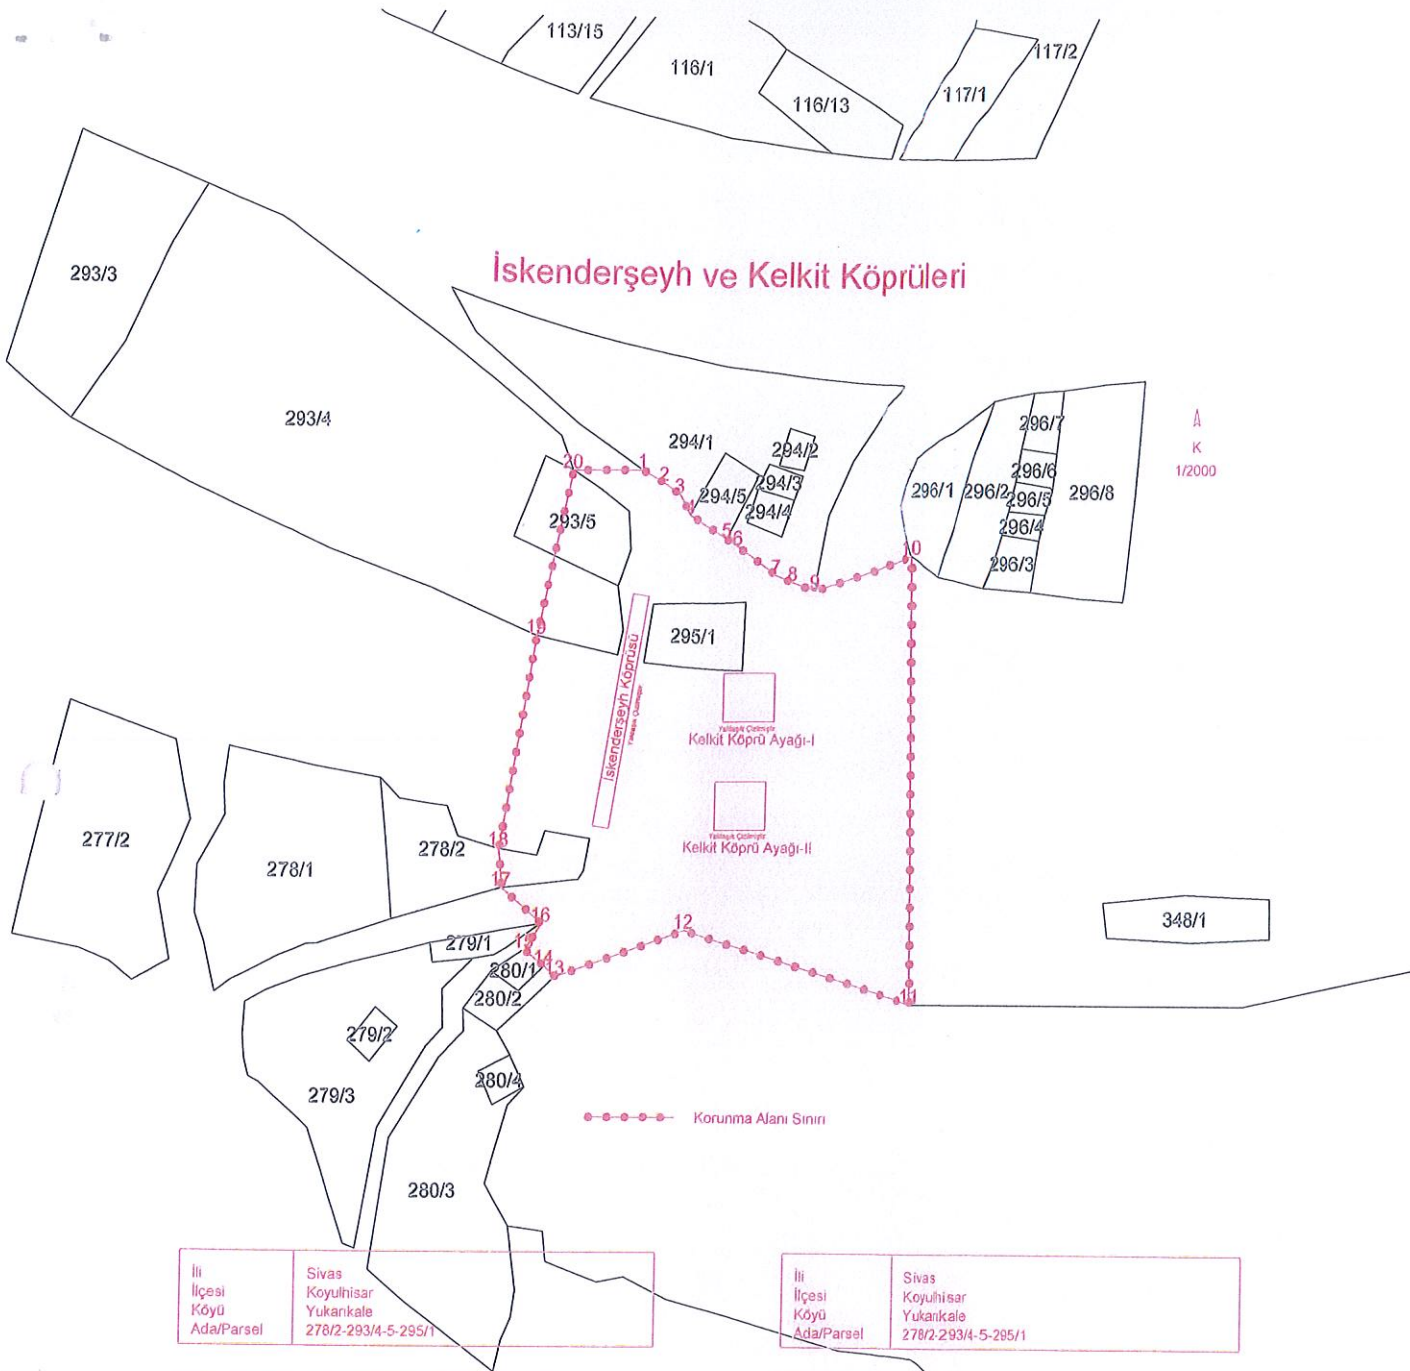

İli	Sivas
İlçesi	Koyulhisar
Köyü	Yukarıkale
Ada/Parsel	278/2-293/4-5-295/1

İli	Sivas
İlçesi	Koyulhisar
Köyü	Yukarıkale
Ada/Parsel	278/2-293/4-5-285/1

Nokta No	Y	X
1	402913.205	4458301.640
2	402919.281	4458298.247
3	402923.779	4458295.223
4	402926.978	4458289.790
5	402937.088	4458283.842
6	402940.196	4458281.685
7	402950.805	4458274.048
8	402955.527	4458272.120
9	402961.688	4458270.093
10	402989.136	4458279.400
11	402991.246	4458160.585
12	402927.600	4458179.723
13	402892.310	4458167.259
14	402889.202	4458169.910
15	402883.530	4458174.267
16	402888.072	4458181.191
17	402877.028	4458190.559
18	402876.158	4458200.908
19	402885.155	4458257.347
20	402894.383	4458301.325

Projeksiyon UTM 3°
Datum ED50
Dilim No 37
D.O.M 39

Nokta No	Y	X
1	402913.205	4458301.640
2	402919.281	4458298.247
3	402923.779	4458295.223
4	402926.978	4458289.790
5	402937.088	4458283.842
6	402940.196	4458281.685
7	402950.805	4458274.048
8	402955.527	4458272.120
9	402961.688	4458270.093
10	402989.136	4458279.400
11	402991.246	4458160.585
12	402927.600	4458179.723
13	402892.310	4458167.259
14	402889.202	4458169.910
15	402883.530	4458174.267
16	402888.072	4458181.191
17	402877.028	4458190.559
18	402876.158	4458200.908
19	402885.155	4458257.347
20	402894.383	4458301.325

Projeksiyon UTM 3°
Datum ED50
Dilim No 39
D.O.M 39

Korunma Alanı Yüzölçümü: 12230.849 m²

Korunma Alanı Yüzölçümü: 12240.64 m²

* 295/1 Parsеле Tamamı İskenderşeyh ve Kelkit Köprüsü Korunma Alanında Kaldığına Dair Tapu Siciline Bayan Koyulacaktır

** 278/2 ile 293/4-5 Parselle Bir Kısmı İskenderşeyh ve Kelkit Köprüsü Korunma Alanında Kaldığına Dair Tapu Siciline Bayan Koyulacaktır

Sivas Kültür Varlıklarını...

Bölge Kurulunun26.01.2017

Gün ve3311 sayılı kararı ekidir.

