

T.C.
KÜLTÜR VE TURİZM BAKANLIĞI
SİVAS KÜLTÜR VARLIKLARINI KORUMA BÖLGE KURULU


KARAR

Toplantı Tarihi ve No : 27.07.2017-200
Karar Tarihi ve No : 27.07.2017-3758
Dosya No : 60.10.05

Toplantı Yeri
SİVAS

Tokat İli, Başçiftlik İlçesi, Hatipli/Fatih Mahallesiinde sit dışında bulunan, tapunun 115 ada, 32 (bir kısmı) ve 44 (tamamı) nolu parsellerinde kayıtlı taşınmazlar üzerinde tespit edilen ve Kurulumuzun 29.04.2017 tarihli ve 3596 sayılı kararı ile II. derece arkeolojik sit alanı olarak tescili ile karar eki 1/2000 ölçekli haritada belirlenen öneri II. derece arkeolojik sit sınırının prensip olarak uygun bulunan Narpuzlu Tepe Yerleşiminin nihai tescilinin değerlendirilmesi istemini içeren Koruma Bölge Kurulu Müdürlüğü raportörünün 20.07.2017 tarihli ve 622 sayılı inceleme raporu; tescile esas ilgili ve etkilenen Kurum ve Kuruluşlarının görüş yazıları okundu, dosyasındaki bilgi ve belgeler ile öneri sit haritası incelendi, yapılan görüşme sonunda;

Tokat İli, Başçiftlik İlçesi, Hatipli/Fatih Mahallesiinde sit dışında bulunan, tapunun 115 ada, 32 (bir kısmı) ve 44 (tamamı) nolu parsellerinde kayıtlı taşınmazlar üzerinde tespit edilen Narpuzlu Tepe Yerleşiminin 2863 sayılı Kanun 6. Maddesinde tanımı yapılan kültür varlığından olması ve kültür varlığı özelliği göstermesi nedeniyle II. derece arkeolojik sit alanı olarak tescil edilmesine, II. derece arkeolojik sit sınırının kararımız eki 1/2000 ölçekli haritada işaretlendiği şekliyle belirlenmesine, sit fişinin onaylanmasına ve Kültür ve Tabiat Varlıklarını Koruma Yüksek Kurulu'nun 05.11.1999 tarih ve 658 sayılı İlke Kararı'nın II. derece arkeolojik sit'e ilişkin 2'inci maddesinin Narpuzlu Tepe Yerleşimi II. derece arkeolojik sit alanı geçiş dönemi koruma esasları ve kullanma şartları olarak belirlenmesine karar verildi.

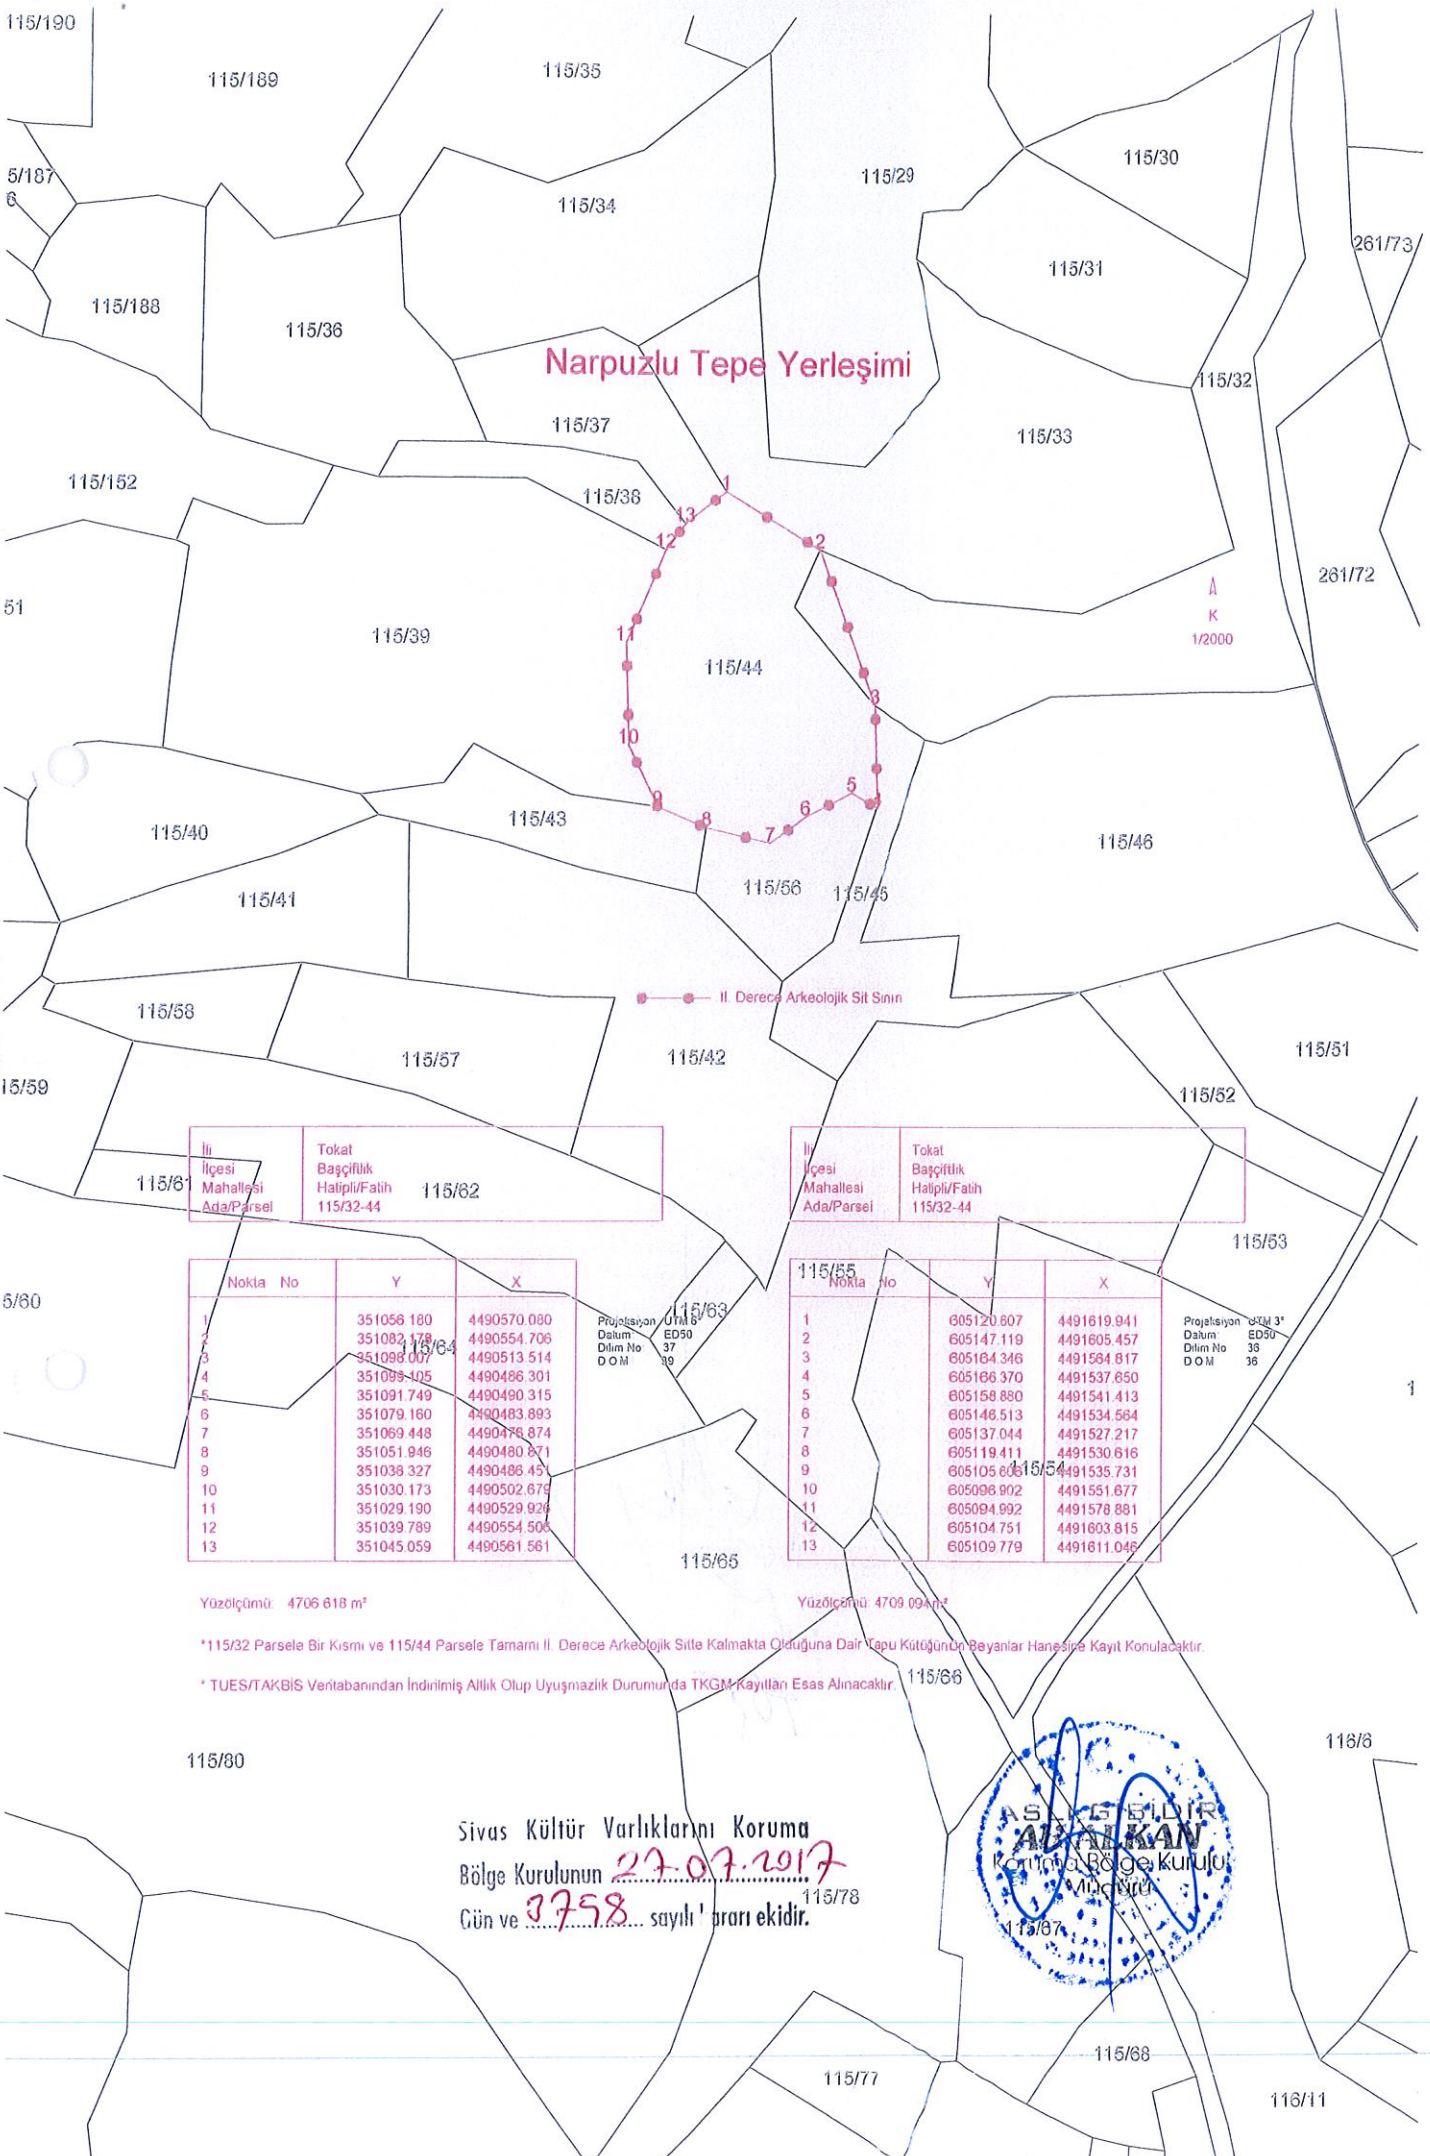

Narpuzlu Tepe Yerleşimi

1/2000

II. Derece Arkeolojik Sit Sınırı

İli	Tokat
İlçesi	Başçiftlik
Mahallesi	Halıplı/Fatih
Ada/Parsel	115/32-44

İli	Tokat
İlçesi	Başçiftlik
Mahallesi	Halıplı/Fatih
Ada/Parsel	115/32-44

Nokta No	Y	X
1	351056 180	4490570 080
2	351082 178	4490554 706
3	351098 007	4490513 514
4	351098 105	4490486 301
5	351091 749	4490490 315
6	351079 160	4490483 893
7	351069 448	4490478 874
8	351051 946	4490480 871
9	351038 327	4490486 451
10	351030 173	4490502 679
11	351029 190	4490529 929
12	351039 789	4490554 506
13	351045 059	4490561 561

Nokta No	Y	X
1	605120 607	4491619 941
2	605147 119	4491605 457
3	605164 346	4491584 817
4	605166 370	4491537 650
5	605158 880	4491541 413
6	605146 513	4491534 584
7	605137 044	4491527 217
8	605119 411	4491530 616
9	605105 606	4491535 731
10	605096 902	4491551 677
11	605094 692	4491578 881
12	605104 751	4491603 815
13	605109 779	4491611 046

Yüzölçümü: 4706 618 m²

Yüzölçümü: 4709 094 m²

*115/32 Parselse Bir Kısmı ve 115/44 Parselse Tamamı II. Derece Arkeolojik Sitte Kalmakta Olduğuna Dair Tapu Kütüğünde Beyanlar Hanesine Kayıl Konulacaktır.

* TUES/TAKBİS Veritabanından İndirilmiş Ailik Olup Uyumsuzluk Durumunda TKGM Kayıtları Esas Alınacaktır.

Sivas Kültür Varlıklarını Koruma
Bölge Kurulunun 27.07.2017
Gün ve 3758... sayılı kararı ekidir.

