

T.C.
KÜLTÜR VE TURİZM BAKANLIĞI
SİVAS KÜLTÜR VARLIKLARINI KORUMA BÖLGE KURULU

KARAR

Toplantı Tarihi ve No : 24.01.2018-213
Karar Tarihi ve No : 24.01.2018-4074
Dosya No : 44.08.118

Toplantı Yeri
SİVAS

Malatya İli, Yeşilyurt İlçesi, Samanköy Mahallesi 255 ada, 3, 4 ve 5 parsellerde bulunan ve Sivas Kültür ve Tabiat Varlıklarını Koruma Bölge Kurulu'nun 29/07/2011 tarih ve 2500 sayılı kararı ile I. Derece Arkeolojik Sit Alanı olarak tescil edilen Çavuşyazı Tümülüsü'nün sit sınırının irdelenmesi ve sehven konulan beyanların kaldırılmasına istemine ilişkin; Koruma Bölge Kurulu uzmanlarının 18.12.2017 tarihli ve 1100 sayılı inceleme raporu okundu, dosyasındaki bilgi ve belgeler incelendi, yapılan görüşme sonucunda:

Malatya İli, Yeşilyurt İlçesi, Samanköy Mahallesi 255 ada, 3, 4 ve 5 parsellerde bulunan Çavuşyazı Tümülüsü'nün isminin Çavuşyazı Tümülüsleri olarak değiştirilmesine, I. derece arkeolojik sit alanı sınırlarının karar ekinde bulunan 1/3000 ölçekli kadastral paftada belirtilen şekliyle yeniden belirlenmesine,

Çavuşyazı Tümülüsleri I. derece arkeolojik sit alanı geçiş dönemi koruma esasları ve kullanma şartları olarak Kültür ve Tabiat Varlıklarını Koruma Yüksek Kurulu'nun 05.11.1999 tarih ve 658 sayılı ilke kararı I. derece arkeolojik sit koruma ve kullanma koşulları hükümlerinin belirlenmesine, Malatya İli, Yeşilyurt İlçesi, Samanköy Mahallesi 255 ada, 3, 4 ve 5 parsel nolu taşınmazların beyanlar hanesine "*Bir Kısmı Çavuşyazı Tümülüsleri I. Derece Arkeolojik Sit Alanındadır*" beyanının konulmasına, aşağıdaki tabloda verilen taşınmazların beyanlar hanesine toplulaştırma sonucunda sehven konulan "*Korunması Gerekli Taşınmaz Kültür Varlığıdır*" beyanının kaldırılmasına karar verildi.

İli	İlçesi	Mahallesi	Ada	Parsel
Malatya	Yeşilyurt	Samanköy Mah.	225	2-9-16-17-30-41-42
Malatya	Yeşilyurt	Samanköy Mah.	227	8
Malatya	Yeşilyurt	Samanköy Mah.	239	6
Malatya	Yeşilyurt	Samanköy Mah.	240	8-9-10
Malatya	Yeşilyurt	Samanköy Mah.	247	17
Malatya	Yeşilyurt	Samanköy Mah.	253	3-4-6-7-8-9-10-11-12-14
Malatya	Yeşilyurt	Samanköy Mah.	254	3
Malatya	Yeşilyurt	Samanköy Mah.	263	17-18-20-24-25

ÇAVUŞYAZI TÜMÜLÜSLERİ

İLİ: MALATYA

İLÇESİ : YEŞİLYURT


MAHALLE: SAMANKÖY MAHALLESİ

PAFTA: L40B-06D - L40B-11A

ADA: 255

PARSEL : 3 - 4 - 5

ÖLÇEK: 1/3000

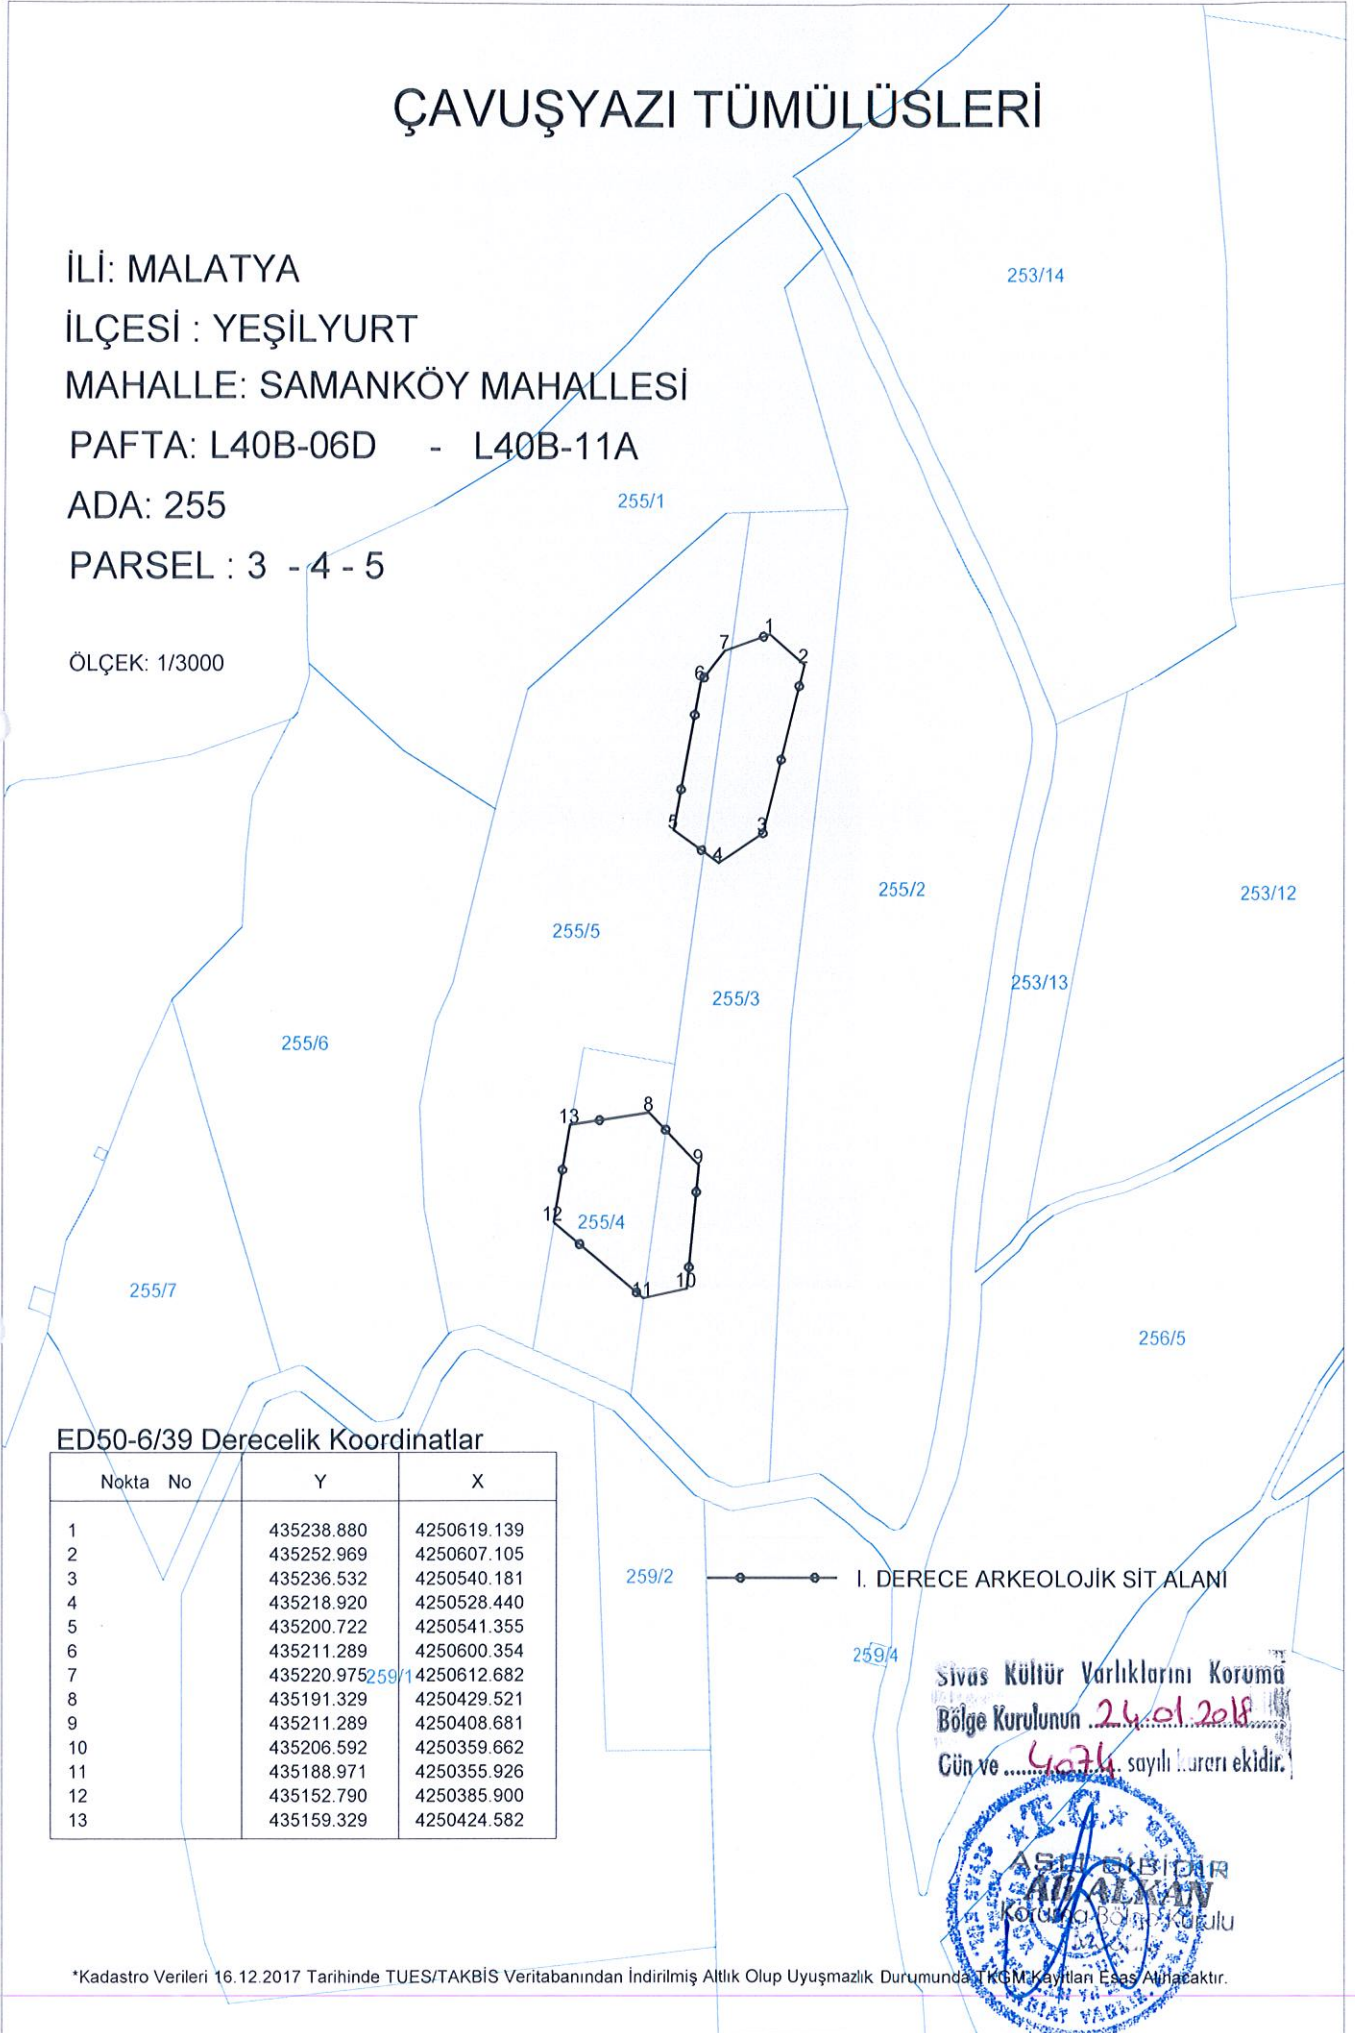

ED50-6/39 Derecelik Koordinatlar

Nokta No	Y	X
1	435238.880	4250619.139
2	435252.969	4250607.105
3	435236.532	4250540.181
4	435218.920	4250528.440
5	435200.722	4250541.355
6	435211.289	4250600.354
7	435220.975	4250612.682
8	435191.329	4250429.521
9	435211.289	4250408.681
10	435206.592	4250359.662
11	435188.971	4250355.926
12	435152.790	4250385.900
13	435159.329	4250424.582