

T.C.  
KÜLTÜR VE TURİZM BAKANLIĞI  
Karabük Kültür Varlıklarını  
Koruma Bölge Kurulu  
KARAR

Toplantı Tarihi ve No: 29/5/2018 268  
Karar Tarihi ve No : 29/5/2018 4450

Toplantı Yeri  
SAFRANBOLU

Bartın İli, Merkez İlçe, Epçiler Köyü, Hazine adına kayıtlı, 101 ada, 1 parseli konu alan, Amasra Müze Müdürlüğü'nün 22.03.2018 gün ve 17159162-152-11-249538 sayılı yazısı eki, 12.03.2018 gün ve 40 sayılı raporu, Maden İşleri Genel Müdürlüğü'nün 26.04.2018 gün ve 20913469-101.29.02-E.420025 sayılı yazısı, Amasra Müze Müdürlüğü'nün 11.05.2018 gün ve 17159162-152-11/409110 sayılı yazısı ile Karabük Kültür Varlıklarını Koruma Bölge Kurulu Müdürlüğü'nün 21.05.2018 gün ve E.261568 Sayılı rapor formu okundu, ekleri incelendi, yapılan görüşmeler sonucunda;

Bartın İli, Merkez İlçesi, Epçiler Köyü, **Hazine adına kayıtlı**; 101 ada, 1 parselin bir bölümünün kararımız eki, 1/10000 ölçekli haritada gösterildiği şekliyle, 1.ve 3.derece arkeolojik sit alanı olarak ilan edilmesine, Amasra Müze Müdürlüğünce hazırlanan tescil fişinin onaylanmasına,

Bu alanlarda gerçekleştirilecek her türlü uygulamanın yürürlükte bulunan ilke kararları ve mevzuat çerçevesince yürütülmesi gerektiğine, Kültür ve Tabiat Varlıklarını Koruma Kanunu uyarınca, Koruma Amaçlı İmar Planı yapılıncaya kadar Arkeolojik sit alanlarına ilişkin yürürlükteki ilke kararlarında yer alan hususların geçiş dönemi koşulları olarak belirlenmesine karar verildi.

ASLI GİBİDİR  
  
Mustafa SUCU  
Müdür

**BAŞKAN**  
Prof. Dr. Ender Ethem ATAY  
İMZA

**BAŞKAN YARDIMCISI**  
Şeref KAYA  
İMZA

**ÜYE**  
Dr. Öğr Üyesi Şahin YILDIRIM  
İMZA

**ÜYE**  
Dr. M. Mithat ÖZGEN  
İMZA

**ÜYE**  
Dr. Muhammed ADAK  
İMZA

**ÜYE**  
Dr. Öğr. Üyesi M.Fatih MÜDERRİSOĞLU  
İMZA

**ÜYE**  
Serdar M.A NİZAMOĞLU  
BULUNMADI


**ÜYE**  
BARTIN VALİLİĞİ TEM  
BULUNMADI

**ÜYE**

**ÜYE**



UYDU GÖRÜNTÜSÜ

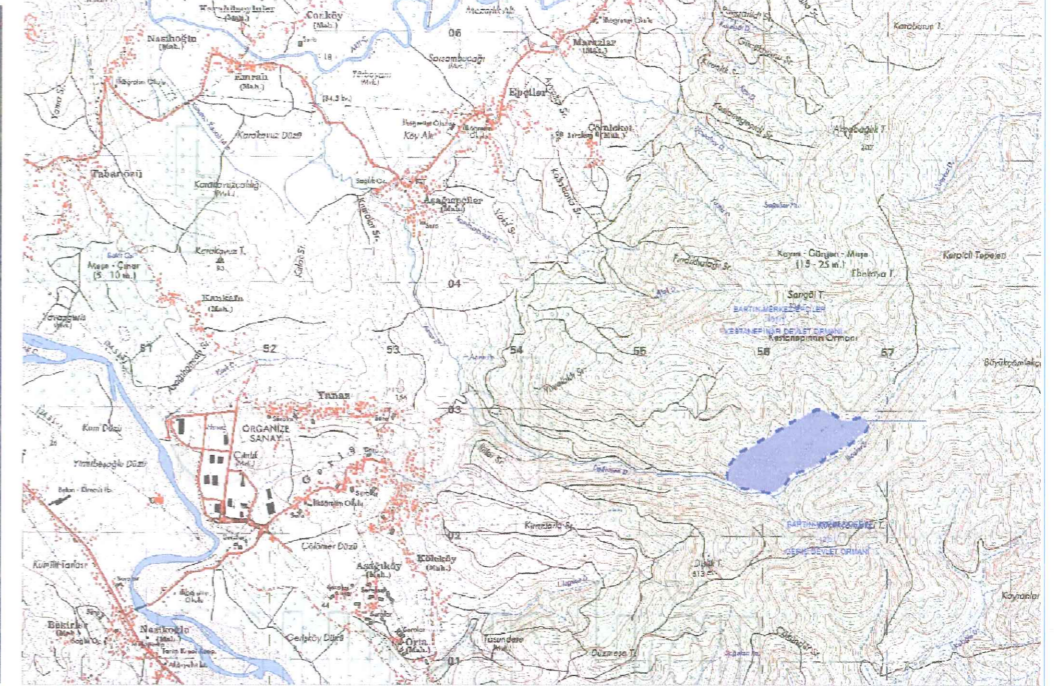

ÖLÇEKSİZ YER BULDURU AMACIYLA EKLENMİŞTİR. 1/25000 ÖLÇEKLİ PAFTA ADI : E28C3

ÖLÇEKSİZ YER BULDURU AMACIYLA EKLENMİŞTİR.

ITRF 3 Derece

NoktaNo	Y	X
1	455730.331	4604303.375
2	456001.164	4604456.152
3	456304.734	4604637.699
4	456414.853	4604665.477
5	456513.067	4604616.866
6	456558.702	4604590.080
7	456629.138	4604576.191
8	456702.551	4604592.064
9	456754.138	4604606.945
10	456782.908	4604550.398
11	456750.170	4604489.882
12	456677.749	4604437.303
13	456610.289	4604388.692
14	456536.877	4604353.970
15	456440.647	4604302.383
16	456388.068	4604249.803
17	456326.560	4604217.065
18	456231.322	4604185.319
19	456160.886	4604160.518
20	456097.394	4604069.248
21	456035.886	4604016.669
22	455907.910	4604028.574
23	455741.244	4604061.312
24	455662.871	4604106.947
25	455662.871	4604192.264
S1	456427.934	4604533.019
S2	456607.934	4604533.019
S3	456607.934	4604413.019
S4	456427.934	4604413.019

ED50 3 Derece

NoktaNo	Y	X
1	455757.273	4604488.544
2	456028.106	4604641.319
3	456331.677	4604822.862
4	456441.795	4604850.639
5	456540.008	4604802.027
6	456585.643	4604775.241
7	456656.079	4604761.352
8	456729.491	4604777.224
9	456781.078	4604792.105
10	456809.847	4604735.557
11	456777.109	4604675.042
12	456704.688	4604622.464
13	456637.228	4604573.853
14	456563.816	4604539.132
15	456467.586	4604487.546
16	456415.006	4604434.967
17	456353.498	4604402.230
18	456258.260	4604370.485
19	456187.824	4604345.684
20	456124.332	4604254.416
21	456062.824	4604201.837
22	455934.848	4604213.743
23	455768.183	4604246.482
24	455689.811	4604292.118
25	455689.811	4604377.434
S1	456454.875	4604718.181
S2	456634.874	4604718.180
S3	456634.873	4604598.180
S4	456454.874	4604598.182


ED50 6 Derece

NoktaNo	Y	X
1	455774.970	4602646.749
2	456045.694	4602799.462
3	456349.144	4602980.933
4	456459.219	4603008.699
5	456557.392	4602960.106
6	456603.009	4602933.331
7	456673.416	4602919.447
8	456746.799	4602935.313
9	456798.366	4602950.188
10	456827.123	4602893.663
11	456794.398	4602833.172
12	456722.006	4602780.614
13	456654.573	4602732.024
14	456581.190	4602697.316
15	456484.998	4602645.751
16	456432.440	4602593.193
17	456370.957	4602560.469
18	456275.757	4602528.737
19	456205.349	4602503.946
20	456141.882	4602412.714
21	456080.399	4602360.156
22	455952.475	4602372.057
23	455785.876	4602404.784
24	455707.535	4602450.401
25	455707.536	4602535.683
S1	456472.293	4602876.294
S2	456652.220	4602876.292
S3	456652.219	4602756.341
S4	456472.292	4602756.342

**LEJANT**

●●●●●●●● III. Derece Arkeolojik Sit Alanı Sınırı

●●●●●●●● I. Derece Arkeolojik Sit Alanı Sınırı

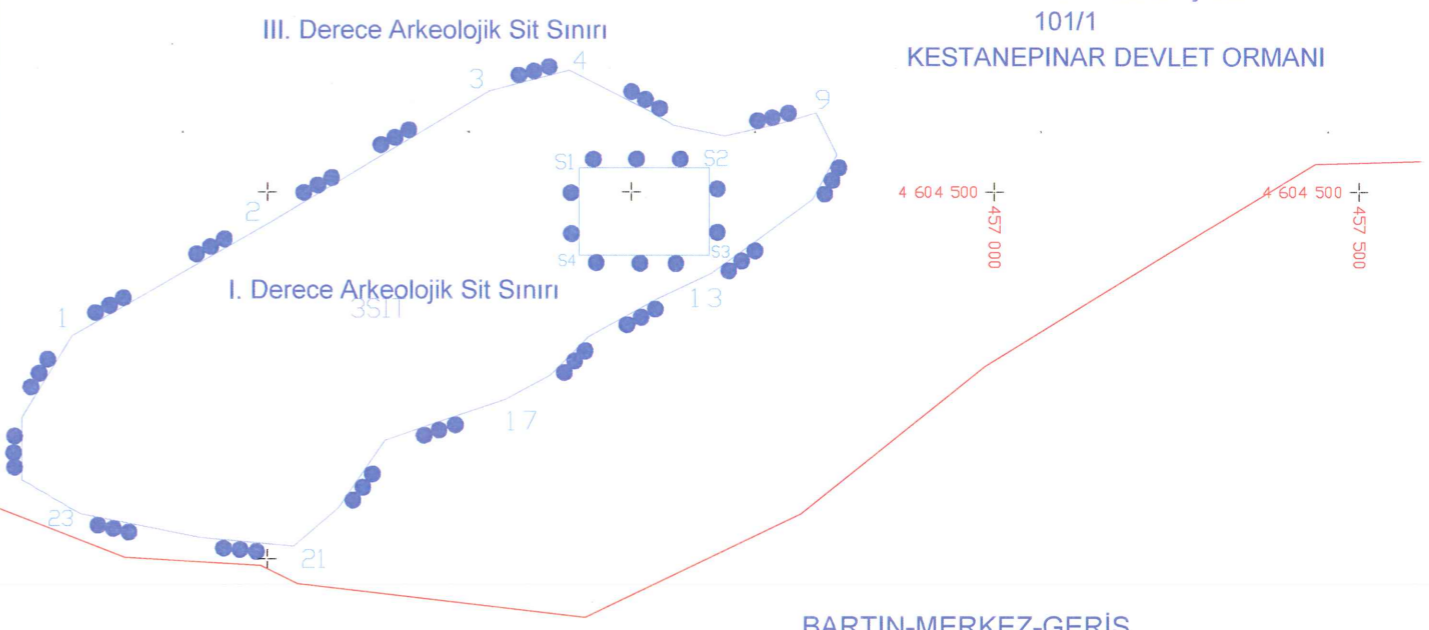

Karabük KVKBK'nun 29.05.2018 gün ve 4450 sayılı kararı ektedir.

ASLI GİBİDİR

Mustafa SUCU  
Müdür

1/10000  
ÖLÇEK  
DOSYA NO : 74-00-1067

