

**T.C.**  
**KÜLTÜR VE TURİZM BAKANLIĞI**  
İstanbul I Numaralı Kültür Varlıklarını  
Koruma Bölge Kurulu

**Toplantı Tarihi ve No** :26.04.2018/306  
**Karar Tarihi ve No** :26.04.2018/3359

**Toplantı Yeri**  
İSTANBUL

**KARAR**

İstanbul İli, Bakırköy İlçesi, Yeşilköy Mahallesi, 7 pafta, 72 ada, 2 parsel sayılı, Devlet Demir Yolları Genel Müdürlüğü mülkiyetine ait, “*Yeşilköy İstasyon Binaları ve Lojmanları*” vasıflı, 16.09.2007/28.11.2012 tasdik tarihli 1/1000 ölçekli Yeşilköy Uygulama İmar Planında DDY istasyon sahasında kalan, üzerinde İstanbul 1 Numaralı Kültür ve Tabiat Varlıklarını Koruma Kurulunun 04.01.1995 tarih ve 6260 sayılı kararı ile korunması gerekli taşınmaz kültür varlığı olarak tescil edilen (6 adet bina ve su kulesi), İstanbul 1 Numaralı Kültür ve Tabiat Varlıklarını Koruma Bölge Kurulunun 02.03.2005 tarih ve 449 sayılı kararı ile rölöveleri uygun bulunan ve koruma grubu II olarak belirlenen, aynı Kurulun 18.05.2009 tarih ve 588 sayılı kararı ile restitüsyonları uygun bulunan eski gişe binası ve gar şefliği binası; mülga İstanbul VII Numaralı Kültür ve Tabiat Varlıklarını Koruma Bölge Kurulunun 01.11.2011 tarih ve 28 sayılı kararı ile koruma grubu II olarak güncellenen P3, P4, P8, P14 nolu lojman yapıları ve su kulesi yer alan, İstanbul 1 Numaralı Kültür Varlıklarını Koruma Bölge Kurulunun 20.12.2012 tarih ve 399 sayılı kararı ile Yeşilköy Tren İstasyonu Bina III’ e ait (Bagaj ve Yazıhane Yapısı) restitüsyon önerisi ve restorasyon (rekonstrüksiyon) projesi, Tarihi Kanopi, Eski Gişe Binası ve Gar Şefliği Binasına ait restorasyon (taşınmaz) projelerinin düzeltmelerle uygun olduğuna karar verilen taşınmaza ilişkin; 2863 sayılı Kanunun 8. maddesi kapsamında tescilli kültür varlığı yapıların koruma alanının belirlenmesi gerektiğinin tespit edildiği belirtilen 18.04.2018 tarih ve 204332 kayıtlı uzman raporu okundu, 34.07.363 numaralı işlem dosyası incelendi, yapılan görüşmeler sonucunda;

İstanbul İli, Bakırköy İlçesi, Yeşilköy Mahallesi, 7 pafta, 72 ada, 2 parselde yer alan tescilli yapıların korunma alanının karar eki paftadaki şekli ile belirlenmesine, ancak, korunma alanı dışında kalmasına rağmen tescilli kültür varlığı yapılara cephe veren ve bu yapıları silüet olarak etkileyen 1208 ada, 1 parsel, 334 ada, 1 ve 12 parseller, 339 ada, 6 ve 13 parseller, 347 ada, 3, 4, 30, 31, 32 parseller, 356 ada, 5 parsel, 393 ada, 4, 6, 7, 17, 19, 20, 21, 22, 23, 24, 36, 38, 39, 41, 42 ve 34 parsellerde Kurulumuzdan izin alınmadan uygulama yapılmaması gerektiğine karar verildi.

72 ADA 2 PARSELDEKİ TESCİLLİ YAPILARIN KORUNMA ALANI  
KOORDİNAT ÖZET ÇİZELGESİ

Nokta No	Y	X
KA_1	401370.535	4537061.501
KA_2	401328.888	4537070.997
KA_3	401330.037	4537083.486
KA_4	401254.872	4537094.580
KA_5	401172.776	4537106.608
KA_6	401130.791	4537108.606
KA_7	401130.909	4537116.967
KA_8	401064.454	4537125.680
KA_9	400997.999	4537134.394
KA_10	400949.798	4537140.190
KA_11	400882.735	4537148.289
KA_12	400863.881	4537150.592
KA_13	400848.097	4537152.601
KA_14	400832.313	4537154.611
KA_15	400827.636	4537127.065
KA_16	400822.960	4537099.518
KA_17	400831.932	4537098.323
KA_18	400840.309	4537097.208
KA_19	400849.282	4537096.013
KA_20	400858.402	4537094.798
KA_21	400867.152	4537093.859
KA_22	400873.299	4537093.039
KA_23	400881.301	4537091.780
KA_24	400889.973	4537090.601
KA_25	400895.335	4537089.371
KA_26	400901.608	4537088.100
KA_27	400911.979	4537085.900
KA_28	400918.162	4537084.686
KA_29	400921.704	4537084.042
KA_30	400926.938	4537082.708
KA_31	400931.310	4537080.282
KA_32	400941.537	4537077.896
KA_33	400950.948	4537075.670
KA_34	400960.359	4537073.445
KA_35	400972.002	4537071.231
KA_36	400982.209	4537069.493
KA_37	400982.181	4537069.021
KA_38	401001.763	4537067.905
KA_39	401007.512	4537067.136
KA_40	401022.905	4537066.420
KA_41	401037.535	4537065.700
KA_42	401035.333	4537053.580
KA_43	401034.074	4537049.991
KA_44	401062.736	4537046.275
KA_45	401112.414	4537039.309
KA_46	401133.430	4537036.059
KA_47	401175.281	4537031.124
KA_48	401217.132	4537026.189
KA_49	401258.982	4537021.253
KA_50	401300.833	4537016.318
KA_51	401349.575	4537031.890
KA_52	401370.262	4537038.499
KA_53	401370.398	4537050.000

T.C.  
KÜLTÜR VE TURİZM BAKANLIĞI  
İstanbul İl Numaralı K.V. K. Bölge Kurulu'nun  
26.4.18 tarih ve 3359... sayılı karar ekidir.

..... Başkan  
..... Başkan Yardımcısı  
..... Üye  
..... Üye  
..... Üye  
..... Temsilci Üye  
..... Temsilci Üye  
..... Temsilci Üye  
..... Temsilci Üye


Tanrıseven  
Aytaç TANRISEVEN  
Harita Mühendisi



DATUM: ITRF96

BAKIRKÖY İLÇESİ YEŞİLKÖY MAHALLESİ 72 ADA 2 PARSELDE YER ALAN TESCİLLİ İSTASYON YAPILARI KORUMA ALANI PAFTASI

ONAYLI PAFTA

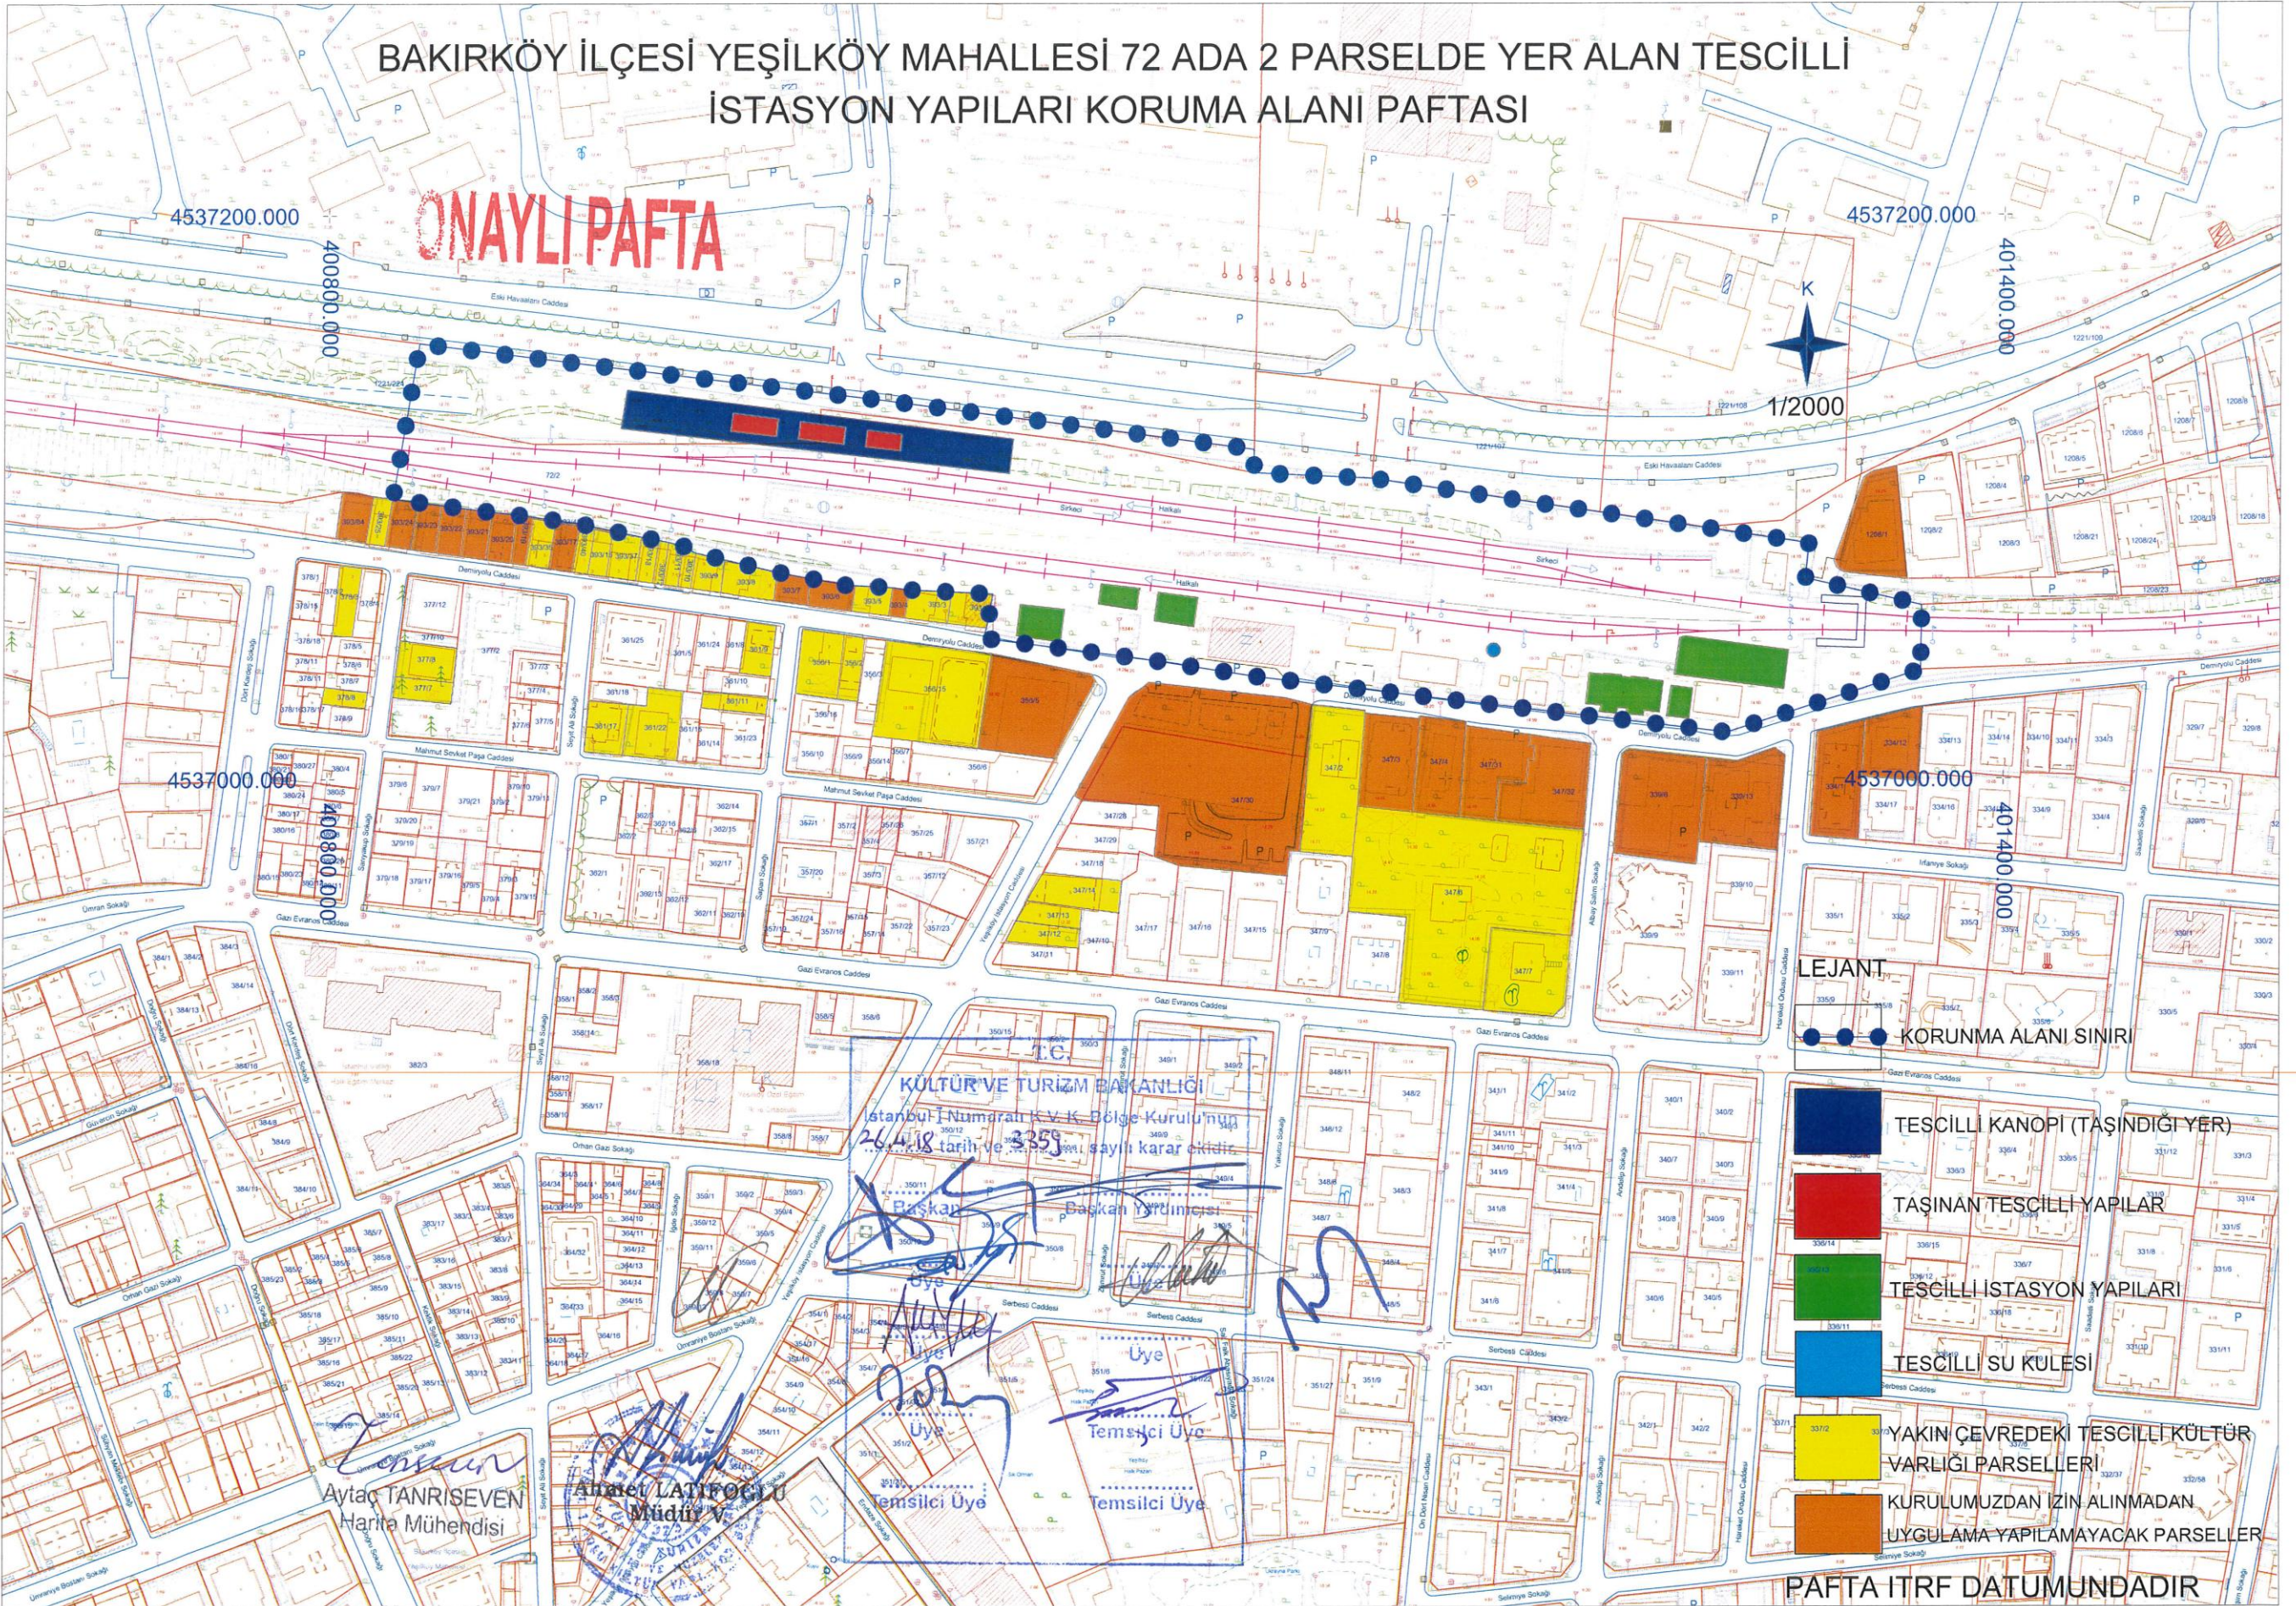

- LEJANT
- TESCİLLİ KANOPI (TAŞINDIĞI YER)
  - TAŞINAN TESCİLLİ YAPILAR
  - TESCİLLİ İSTASYON YAPILARI
  - TESCİLLİ SU KULESİ
  - YAKIN ÇEVREDEKİ TESCİLLİ KÜLTÜR VARLIĞI PARSELLERİ
  - KURULUMUZDAN İZİN ALINMADAN UYGULAMA YAPILAMAYACAK PARSELLER
- PAFTA ITRF DATUMUNDADIR

KÜLTÜR VE TURİZM BAKANLIĞI  
İstanbul İl Numaranın K.V.K. Bölge Kurulunun  
26.4.18 tarih ve 3359 sayılı karar ekidir.  
Baskan  
Baskan Yardımcısı  
Üye  
Üye  
Temsilci Üye  
Temsilci Üye

Aytaç TANRISEVEN  
Harita Mühendisi  
Ahmet LATİFOĞLU  
Müdür