


KARABÜK İLİ SAFRANBOLU İLÇESİ ÜÇBÖLÜK KÖYÜ 118 ADA 2 PARSELDE YER ALAN  
TESCİLLİ CAMİİ VE KORUMA ALAN SINIRINI GÖSTERİR 1/1000 ÖLÇEKLİ HARİTA



1/1000

Karabük Kültür Varlıklarını Koruma Bölge Kurulunun  
19/09/2018 tarih ve 4599 sayılı karar ekidir.

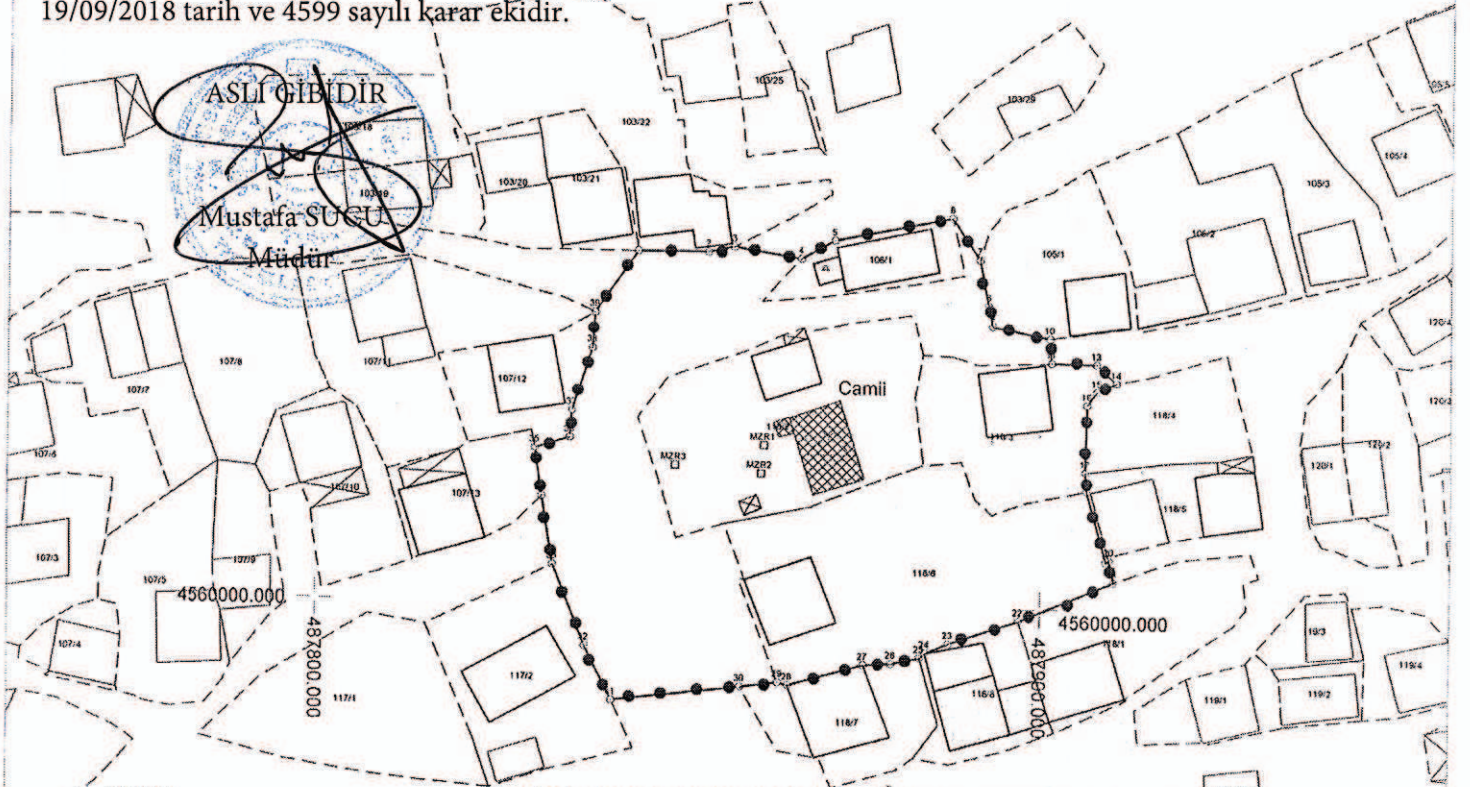

GÖSTERİM

••••• Koruma Alan Sınırı Gösterimi

1. Grup Anıtsal Yapı Taraması

Koordinatlı alan içerisinde kalan Kadastro harici yollarda koruma alan sınırı içerisinde kalmaktadır.

İl	KARABÜK
İlçe	SAFRANBOLU
Mahalle	KÖYÜÇİ
Ada/Parsel	108/1 118/2-3-6

Ada	Parsel	Alan	KORUMA NİTELİĞİ
108	1	161.200	Koruma Alanı
118	2	664.829	Tescilli Taşınmaz Parseli
	3	433.244	Koruma Alanı
	6	1037.000	Koruma Alanı

ITRF96 3 DERECE

ED50 3 DERECE

ED50 6 DERECE

Nokta No	Y	X
1	487044.002	4560049.345
2	487853.728	4560049.392
3	487857.361	4560050.121
4	487866.674	4560048.643
5	487871.308	4560051.228
6	487887.648	4560054.606
7	487891.413	4560048.891
8	487892.677	4560042.640
9	487893.238	4560038.829
10	487901.142	4560038.249
11	487901.337	4560034.835
12	487907.530	4560034.740
13	487907.530	4560034.740
14	487910.282	4560032.150
15	487907.574	4560030.893
16	487906.283	4560028.958
17	487906.053	4560019.370
18	487906.229	4560016.695
19	487908.874	4560006.725
20	487909.441	4560006.944
21	487910.064	4560003.933
22	487997.090	4559998.416
23	487887.457	4559995.136
24	487884.261	4559993.805
25	487883.527	4559993.131
26	487878.615	4559992.269
27	487875.727	4559992.050
28	487865.205	4559989.057
29	487863.844	4559988.438
30	487858.570	4559988.769
31	487840.704	4559986.623
32	487836.889	4559984.017
33	487832.429	4560005.145
34	487830.904	4560014.768
35	487829.947	4560021.595
36	487834.680	4560023.145
37	487834.984	4560026.983
38	487837.771	4560035.862
39	487838.067	4560040.885

Nokta No	Y	X
1	487870.974	4560234.150
2	487880.700	4560234.197
3	487884.353	4560234.926
4	487893.646	4560233.448
5	487898.280	4560236.033
6	487914.620	4560239.411
7	487918.385	4560233.696
8	487919.649	4560227.445
9	487920.210	4560224.634
10	487928.114	4560223.054
11	487928.309	4560219.640
12	487934.502	4560219.545
13	487934.502	4560219.545
14	487937.254	4560216.955
15	487934.546	4560215.698
16	487933.255	4560213.763
17	487933.025	4560204.175
18	487933.201	4560201.500
19	487935.945	4560191.530
20	487936.413	4560191.749
21	487937.036	4560188.738
22	487924.062	4560183.221
23	487914.429	4560179.941
24	487911.233	4560176.610
25	487910.499	4560177.936
26	487906.587	4560177.074
27	487902.699	4560176.855
28	487892.177	4560173.862
29	487890.816	4560174.243
30	487885.542	4560173.574
31	487867.676	4560171.428
32	487863.861	4560178.822
33	487859.401	4560189.850
34	487857.876	4560199.573
35	487856.919	4560206.400
36	487861.652	4560207.950
37	487861.936	4560211.788
38	487864.733	4560220.667
39	487865.049	4560225.670

Nokta No	Y	X
1	487875.825	4558410.050
2	487885.547	4558410.103
3	487889.109	4558410.832
4	487898.488	4558409.354
5	487903.120	4558411.938
6	487919.454	4558415.315
7	487923.217	4558409.602
8	487924.481	4558403.354
9	487925.041	4558400.544
10	487932.042	4558398.995
11	487933.137	4558395.552
12	487939.328	4558395.457
13	487939.328	4558395.457
14	487942.079	4558392.868
15	487939.372	4558391.611
16	487938.081	4558389.677
17	487937.053	4558380.093
18	487938.027	4558377.419
19	487940.771	4558367.453
20	487941.238	4558367.672
21	487941.861	4558364.662
22	487928.892	4558359.147
23	487919.263	4558355.869
24	487916.068	4558354.538
25	487915.334	4558353.865
26	487911.424	4558353.003
27	487907.537	4558352.784
28	487897.020	4558349.792
29	487895.659	4558350.173
30	487890.387	4558349.504
31	487872.528	4558347.359
32	487868.715	4558354.750
33	487864.257	4558305.874
34	487862.732	4558375.493
35	487861.776	4558382.317
36	487866.507	4558383.866
37	487866.791	4558387.703
38	487869.587	4558396.578
39	487869.902	4558401.579

Mezartaşları

Mezartaşları

Mezartaşları

Nokta No	Y	X
MZR1	487861.672	4560022.521
MZR2	487861.241	4560018.506
MZR3	487849.283	4560019.508

Nokta No	Y	X
MZR1	487888.643	4560207.326
MZR2	487888.213	4560203.310
MZR3	487876.254	4560204.313

Nokta No	Y	X
MZR1	487893.488	4558383.243
MZR2	487893.058	4558379.229
MZR3	487881.104	4558380.231



T.C.  
KÜLTÜR VE TURİZM BAKANLIĞI  
Karabük Kültür Varlıklarını  
Koruma Bölge Kurulu  
KARAR

Toplantı Tarihi ve No : 19/9/2018 278  
Karar Tarihi ve No : 19/9/2018 4599

Toplantı Yeri  
SAFRANBOLU

Karabük İli, Safranbolu İlçesi, Üçbölük Köyü, Köyiçi Mevkii, mülkiyeti Köy Tüzel kişiliğine kayıtlı, 864,63m2 yüzölçümlü, niteliği kagir camii, köy odası ve arsası niteliğinde olan, 118 ada, 2 parsel no ile kayıtlı taşınmazda yer alan bir adet Camii ve 3 adet mezar taşının, 144 ada, 9 parsel no ile kayıtlı mülkiyeti Köy Tüzel kişiliğine ait mezarlık alanında yer alan 2 adet mezar taşının Korunması Gerekli Taşınmaz Kültür Varlığı özelliği göstermesinden dolayı tescil edilmesi talebini konu alan; Kültür Varlıkları ve Müzeler Genel Müdürlüğü'nün 11.09.2015 gün 94949337-161.01-175385 sayılı yazısı, Doç.Dr. Lütfiye GÖKTAŞ KAYA'nın 28.12.2015 günlü başvurusu, Kültür Varlıkları ve Müzeler Genel Müdürlüğü'nün 28.01.2016 gün 94949337-161.01-8245 sayılı yazısı, Müdürlüğümüzün 18.06.2016 gün ve 1546 sayılı yazısı, 02.11.2017 tarih ve 2022 ile 2023 sayılı yazıları, Vakıflar Genel Müdürlüğü Kastamonu Vakıflar Bölge Müdürlüğü'nün 15.12.2017 tarih ve 75040800-150.01-E.2327 sayılı yazısı, Karabük Kültür Varlıklarını Koruma Bölge Kurulu Müdürlüğü uzmanlarının 18.09.2018 tarih ve E.437482 sayılı rapor formu okundu, ekleri incelendi, yapılan görüşmeler sonucunda;

Karabük İli, Safranbolu İlçesi, Üçbölük Köyü, Köyiçi Mevkii, mülkiyeti Köy Tüzel kişiliğine kayıtlı, 864,63m2 yüzölçümlü, niteliği kagir camii, köy odası ve arsası niteliğinde olan, 118 ada, 2 parsel no ile kayıtlı taşınmazda yer alan bir adet Camii ve 3 adet mezar taşı ile 144 ada, 9 parsel no ile kayıtlı mülkiyeti Köy Tüzel kişiliğine ait, 14857,62m2 yüzölçümlü, mezarlık alanında yer alan 2 adet mezar taşının 2863 sayılı Kültür ve Tabiat Varlıklarını Koruma Kanunu ve ilgili Yönetmelikler kapsamında değerlendirildiğinde Korunması Gerekli Taşınmaz Kültür Varlığı özelliği göstermesinden dolayı tescil edilmesinin uygun olduğuna, hazırlanan 5 adet tescil fişi ve 2 adet koruma alan sınırı haritalarının onaylanmasına,

Karabük İli, Safranbolu İlçesi, Üçbölük Köyü, Köyiçi Mevkii, 118 ada, 2 parsel no ile kayıtlı taşınmazda yer alan Camiinin koruma grubunun "1" olarak belirlenmesine, söz konusu parselin tapu kütüğü beyanlar hanesine "Korunması Gerekli Taşınmaz Kültür Varlığı" şerhinin konulmasına,

Karabük İli, Safranbolu İlçesi, Üçbölük Köyü, Köyiçi Mevkii, 106 ada, 1 parsel, 118 ada, 3 ve 6 parseller ile Mezarlıkbaşı Mevkii, 144 ada, 9 parselin tapu kütüğü beyanlar hanesine "Korunması Gerekli Taşınmaz Kültür Varlığı Koruma Alanıdır" şerhlerinin konulması gerektiğine karar verildi.



**BAŞKAN**  
Prof. Dr. Ender Ethem ATAY  
BULUNMADI

**BAŞKAN YARDIMCISI**  
Şeref KAYA  
İMZA

**ÜYE**  
Dr. Öğr. Üyesi Mehmet Fatih MÜDERRİSOĞLU  
İMZA

**ÜYE**  
Dr. M. Miithat ÖZGEN  
BULUNMADI

**ÜYE**  
Dr. Muhammed ADAK  
İMZA

**ÜYE**  
Serdar M. A. NİZAMOĞLU  
İMZA

**ÜYE**  
KARABÜK VALİLİĞİ TEM.  
Vildan TURCAN  
İMZA

**ÜYE**  
KASTAMONU VAKIFLAR BÖLGE  
MÜD.TEM.  
Bige Gögebakan  
İMZA

**ÜYE**