

T.C.
KÜLTÜR VE TURİZM BAKANLIĞI
Karabük Kültür Varlıklarını
Koruma Bölge Kurulu
KARAR

Toplantı Tarihi ve No : 21/12/2018 292
Karar Tarihi ve No : 21/12/2018 4871

Toplantı Yeri
SAFRANBOLU

Zonguldak İli, Çaycuma İlçesi, Filyos Beldesi, Abacık Mahallesi, özel mülkiyet adına kayıtlı 5549 parselde kaçak kazı sonucu ortaya çıkan roma dönemine ait blok taşların bulunduğu yerin 1.derece arkeolojik sit Alanı çevresinin de 3.derece arkeolojik sit alanı olarak tescil edilmesini isteyen müze müdürlüğünün 08.05.2018 gün ve 97 sayılı raporu incelenmiş olup hazırlanan 1/500 ölçekli harita ve tescil fişinin koruma kurulunca değerlendirilmesini istenilmekte olup, konuya ilişkin olarak Karabük Kültür Varlıklarını Koruma Bölge Kurulu Müdürlüğü'nün 31.05.2018 gün ve 473240 sayılı yazısıyla kurum görüşleri istenilmiş olup, kurum görüşlerini içeren Maden İşleri Genel Müdürlüğü'nün 22.06.2018 gün ve E.427669 sayılı yazısı ve Filyos Belediye Başkanlığı'nın 20.07.2018 gün ve 1046 sayılı yazısı ile Karabük Kültür Varlıklarını Koruma Bölge Kurulu'nun 16.08.2018 gün ve 4572 sayılı kararı ve Karabük Kültür Varlıklarını Koruma Bölge Kurulu Müdürlüğü'nün 08.08.2018 gün ve E.386300 sayılı rapor formu okundu, ekleri incelendi, yapılan görüşmeler sonucunda;

Zonguldak İli, Çaycuma İlçesi, Filyos Beldesi, Abacık Mahallesinde, izinsiz kazı sonucu tespit edilen roma dönemine ait blok taşların bulunduğu yere ilişkin Karadeniz Ereğli Müze Müdürlüğü'nün 08.06.2018 gün ve 120 sayılı raporu eki 1/500 ölçekli haritada 1. ve 3.derece arkeolojik sit alanı olarak sınırları olarak belirtilen alanın kabul edilip, tescil fişinin onaylanmasına,

Bu alanlarda gerçekleştirilecek her türlü uygulamanın yürürlükte bulunan ilke kararları ve mevzuat çerçevesince yürütülmesi gerektiğine, Kültür ve Tabiat Varlıklarını Koruma Kanunu uyarınca, Koruma Amaçlı İmar Planı yapıncaya kadar Arkeolojik sit alanlarına ilişkin yürürlükteki ilke kararlarında yer alan hususların geçiş dönemi koşulları olarak belirlenmesine karar verildi.



BAŞKAN
Prof. Dr. Ender Ethem ATAY
BULUNMADI

BAŞKAN YARDIMCISI
Şeref KAYA
İMZA

ÜYE
Dr. Öğr. Üyesi Mehmet Fatih MÜDERRİSOĞLU
İMZA

ÜYE
Dr. Öğr. Üyesi Ersin ÇELİKBAŞ
İMZA

ÜYE
Dr. M. Mithat ÖZGEN
BULUNMADI

ÜYE
Dr. Muhammed ADAK
İMZA


ÜYE
FİLYOS BLD. BŞK.TEM
BULUNMADI

ÜYE
KDZ.EREĞLİ MÜZE MÜD
Ahmet MERCAN
İMZA

ÜYE

İLİ : ZONGULDAK
İLÇESİ : ÇAYCUMA
MAH. : FİLYOS/ABACIK
ADA NO : -
PARSEL NO : 318-5549-5550

ÖLÇÜ KROKİSİ

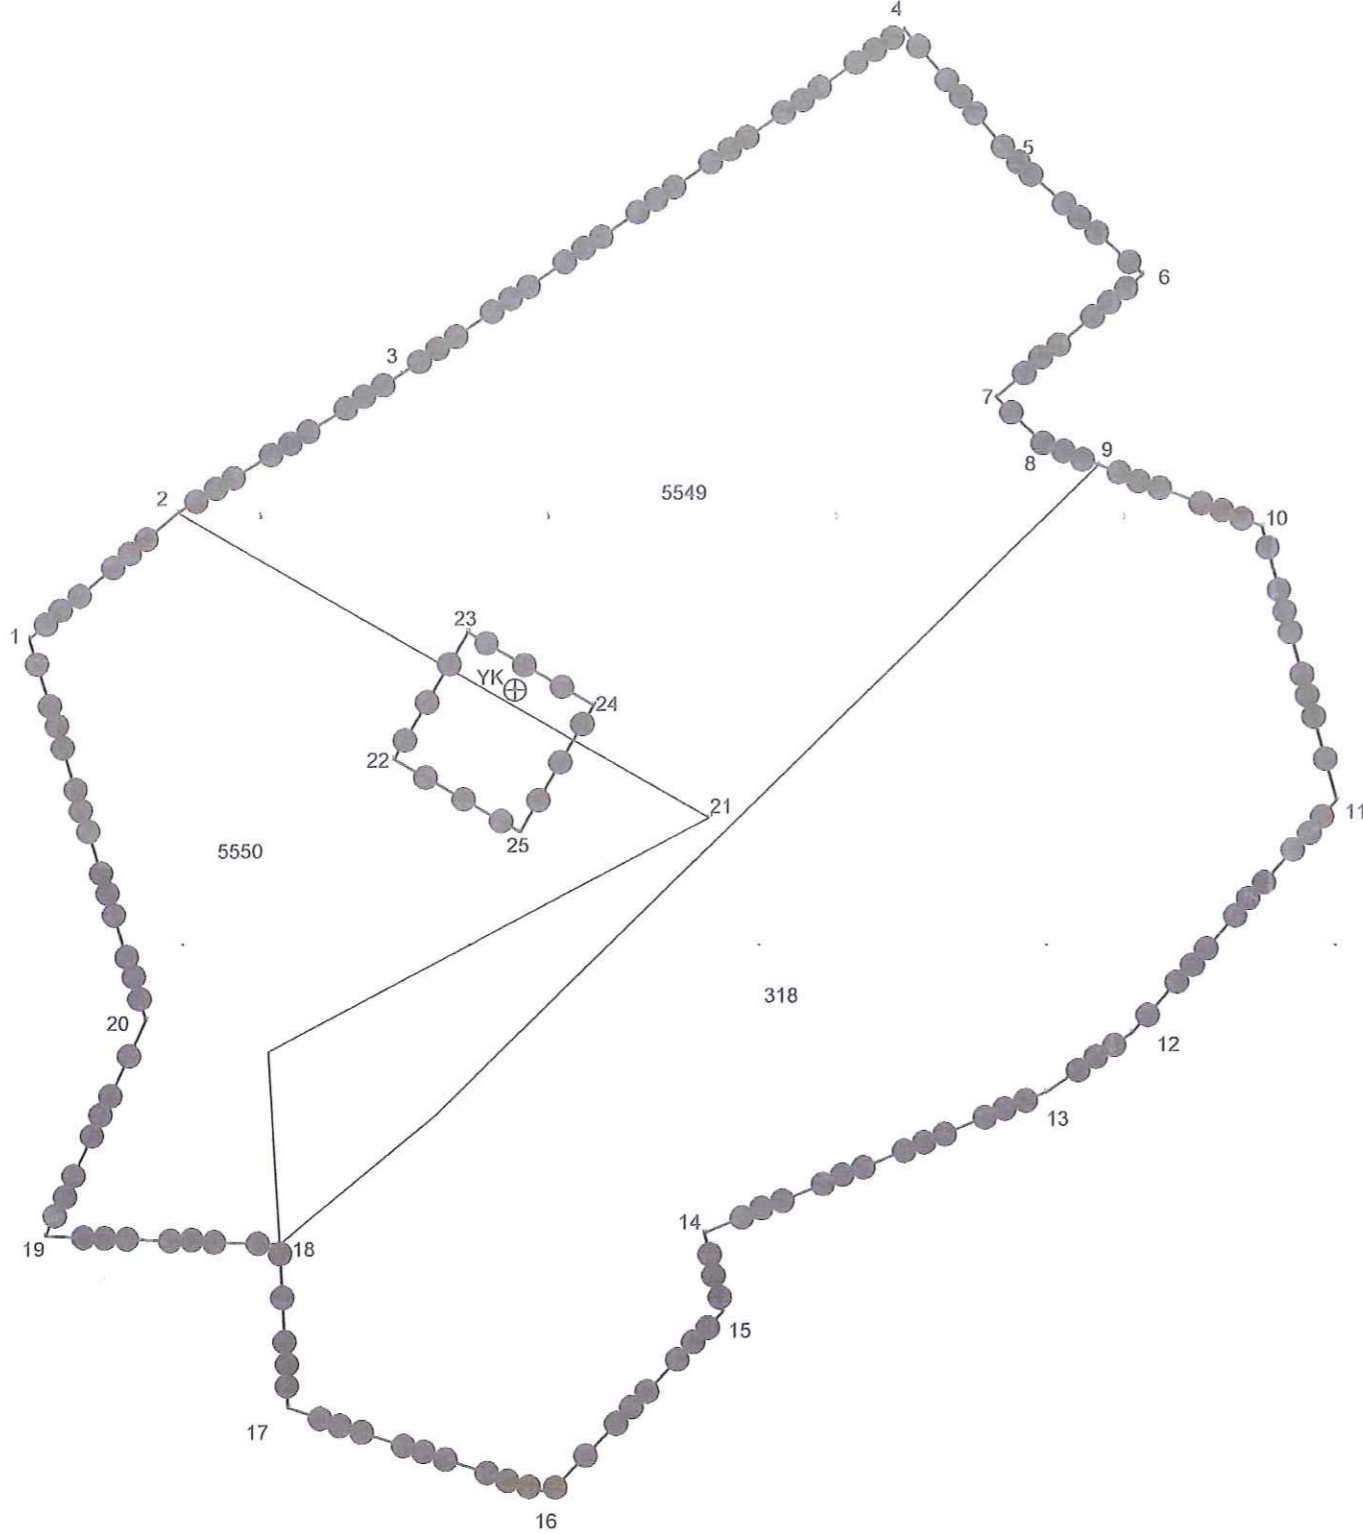

ITRF 96 D.O.M. 33 UTM 3 DERECE KOOR.

Nokta No	Y	X
1	417699.04	4601858.55
2	417709.24	4601867.09
3	417724.53	4601876.47
4	417758.85	4601899.74
5	417766.50	4601890.88
6	417775.34	4601883.11
7	417765.32	4601874.78
8	417768.54	4601871.64
9	417772.36	4601870.15
10	417783.58	4601865.91
11	417788.79	4601847.19
12	417774.84	4601831.35
13	417768.95	4601827.31
14	417745.56	4601817.80
15	417746.83	4601812.46
16	417735.01	4601800.15
17	417717.14	4601806.02
18	417716.51	4601817.14
19	417700.41	4601817.76
20	417707.26	4601832.46
21	417745.80	4601846.13
22	417724.19	4601850.19
23	417729.19	4601858.85
24	417737.85	4601853.85
25	417732.85	4601845.19
YK	417732.46	4601854.89

EUROPEAN 1950 D.O.M. 33 UTM 3 DERECE KOOR.

Nokta No	Y	X
1	417733.39	4602036.91
2	417743.58	4602045.46
3	417758.88	4602054.84
4	417793.19	4602078.11
5	417800.85	4602069.24
6	417809.69	4602061.48
7	417799.66	4602053.15
8	417802.88	4602050.00
9	417806.70	4602048.51
10	417817.92	4602044.28
11	417823.13	4602025.56
12	417809.18	4602009.72
13	417803.29	4602005.68
14	417779.90	4601996.17
15	417781.18	4601990.82
16	417769.35	4601978.52
17	417751.48	4601984.38
18	417750.85	4601995.50
19	417734.76	4601996.13
20	417741.60	4602010.82
21	417780.14	4602024.49
22	417758.53	4602028.55
23	417763.53	4602037.21
24	417772.19	4602032.21
25	417767.19	4602023.55
YK	417766.80	4602033.26

EUROPEAN 1950 D.O.M.33 UTM 6 DERECE KOOR.

Nokta No	Y	X
1	417766.29	4600196.10
2	417776.48	4600204.64
3	417791.77	4600214.01
4	417826.07	4600237.27
5	417833.73	4600228.41
6	417842.56	4600220.65
7	417832.54	4600212.33
8	417835.76	4600209.18
9	417839.58	4600207.70
10	417850.79	4600203.46
11	417856.00	4600184.75
12	417842.06	4600168.92
13	417836.17	4600164.87
14	417812.79	4600155.37
15	417814.06	4600150.03
16	417802.25	4600137.72
17	417784.38	4600143.59
18	417783.75	4600154.70
19	417767.66	4600155.33
20	417774.50	4600170.02
21	417813.03	4600183.68
22	417791.43	4600187.74
23	417796.43	4600196.40
24	417805.08	4600191.40
25	417800.09	4600182.74
YK	417799.70	4600192.44

KARABÜK KÜLTÜR
VARLIKLARINI KORUMA
BÖLGE KURULU'NUN
21.12.2018 GÜN VE 4871
SAYILI KARARI EKİDİR.

ASLI GİBİDİR
Mustafa SUCU
Müdür



500

AVRUPA KONSEYİ	DOĞAL VE KÜLTÜREL VARLIKLARI KORUMA ENVANTERİ D.K.VK.E	ENVANTER NO:
TÜRKİYE	KÜLTÜR VARLIKLARI VE MÜZELER GENEL MÜDÜRLÜĞÜ	HARİTA NO:
İLİ: ZONGULDAK	İLÇESİ: ÇAYCUMA	KADASTRO: 318-5549 ve 5550 Parseller
ADI: YAPI KALINTISI	MAHALLE-KÖY MEVKİİ: FİLYOS BELDESİ, ABACIK MAHALLESİ	

GENEL TANIM: İlimiz, Çaycuma İlçesi, Filyos Beldesi, Abacık Mahallesi'nde yer alan kaçak kazı alanına belirli bir noktaya kadar araçla gidildikten sonra patika yoldan yaklaşık 15-20dk lık yürüme ile gidilebilmektedir. Hafif yamaçlık bir arazi üzerinde açıklık bir alanda yer alan kaçak kazı alanının çevresi bodur ağaçlarla kaplıdır. Tespit edilen kaçak kazı çukuru 7,40cmx2,50cm ölçülerinde 2,40cm derinliğindedir, kaçak kazı çukurunda yapılan incelemelerde muhtemelen Roma Dönemi'ne ait bir yapının blok taşları tespit edilmiştir. Oldukça düzgün olan bu iki blok taştan büyük olanın ölçüsü 2,60cmx73cm, küçük olan ve muhtemelen büyük blok taşla bağlantılı olduğu düşünülen küçük blok taşın ölçüsü ise 1,66cmx1,00cm dir. Kaçak kazı alanının içerisinde ve etrafında yapılan incelemelerde başka bir blok taş, mimari öge veya herhangi bir seramik parçası tespit edilememiştir.

ŞİMDİKİ TEHLİKELER: Kaçak kazılarla tahrip edilmeye açıktır.

ŞİMDİKİ DURUM:

SİT POTANSİYELİ : I.DERECE ARKEOLOJİK SİT ALANI

KORUMA DEREJESİ: 1. ve 3.derece arkeolojik sit alanı

ŞİMDİKİ KORUMA:

KARABÜK KÜLTÜR VARLIKLARINI KORUMA BÖLGE KURULU'NUN 21.12.2018 GÜN VE 4871 SAYILI KARARI EKİDİR

ÖNERİLEN KORUMA : Filyos Belediye Başkanlığı, Filyos Jandarma Karakol Komutanlığı ve Abacık Mahallesi Muhtarlığı.

ASLI GİBİDİR
Mustafa SUCU
Müdür

YAYIN DİZİSİ:

GÖZLEMLER: Genel tanımdaki gibi

HARİTALAR VE FOTOĞRAFLAR:

