

T.C.
KÜLTÜR ve TURİZM BAKANLIĞI
BALIKESİR KÜLTÜR VARLIKLARINI KORUMA BÖLGE KURULU
KARAR

Toplantı Tarihi ve No :24.01.2019-64
Karar Tarihi ve No :24.01.2019-1001

10.05/516
Toplantı Yeri
BALIKESİR

Balıkesir İli, Burhaniye İlçesi, Taylıeli Mahallesinde tapu kaydı bulunmayan kuyunun tescil edilmesi ve koruma alanı sınırlarının belirlenmesinin değerlendirilmesi istemine ilişkin; Kültür Varlıkları ve Müzeler Genel Müdürlüğü'nün 10.07.2018 tarih ve E.579818 sayılı yazısı ve ekleri, Karayolları Genel Müdürlüğü, 14. Bölge Müdürlüğü'nün 29.08.2018 tarih ve E.315438 sayılı yazısı, Devlet Su İşleri Genel Müdürlüğü, 25. Bölge Müdürlüğü'nün 06.09.2018 tarih ve E.99-610271 sayılı yazısı, Çevre ve Şehircilik Müdürlüğü'nün 06.09.2018 tarih ve E.8943 sayılı yazısı, Balıkesir İl Tarım ve Orman Müdürlüğü'nün E.2722175 sayılı yazısı, Balıkesir Büyükşehir Belediye Başkanlığı, İmar ve Şehircilik Dairesi Başkanlığının 03.10.2018 tarih ve E.557/23231 sayılı yazısı ve ekleri, Balıkesir Kadastro Müdürlüğü'nün 20.12.2018 tarih ve E.4193189 sayılı yazısı ve ekleri ile Balıkesir Kültür Varlıklarını Koruma Bölge Kurulu Müdürlüğü uzmanlarınca hazırlanan 17.01.2019 tarihli rapor okundu, ekleri ve işlem dosyası incelendi, yapılan görüşmeler sonucunda;

- Balıkesir İli, Burhaniye İlçesi, Taylıeli Mahallesinde, tapu kaydı bulunmayan kuyunun;
- 2863 sayılı yasanın 6. maddesi kapsamında korunması gerekli taşınmaz kültür varlığı niteliği taşıdığından aynı yasanın 7. maddesi kapsamında tescil edilmesine,
- Kültür ve Tabiat Varlıklarını Koruma Yüksek Kurulunun 05.11.1999 tarih ve 660 sayılı ilke kararı doğrultusunda koruma grubunun II. grup yapı olarak belirlenmesine, hazırlanan tescil fişinin onanmasına,
- Kuyunun yakınında olan bilezik taşının ilgilisi Belediyesince müze denetiminde özgün yerine taşınmasına
- Koruma alanı sınırlarının kararımız eki haritada koordinatlarıyla gösterildiği şekli ile belirlenmesine
- Kadastro Müdürlüğünce Balıkesir İli, Burhaniye İlçesi, Taylıeli Mahallesinde ekli haritada koordinatları verilen alanda parsel oluşturularak parsel bilgisinin Koruma Bölge Kurulu Müdürlüğüne ve Tapu Müdürlüğüne iletilmesine;
- Tapu Müdürlüğünce kuyunun tapu kaydına “Korunması gerekli kültür varlığıdır” ve “II. Grup Yapıdır” şerhinin konulmasına; sonucundan Balıkesir Kültür Varlıklarını Koruma Bölge Kurulu Müdürlüğüne bilgi verilmesine,
- karar verildi.

BAŞKAN
Doç. Dr. Ersel
ÇAĞLITÜTÜNCİGİL
İMZA

BAŞKAN YARDIMCI
Mustafa BOZDEMİR
İMZA

ÜYE
İsmail ARSLAN
İMZA

ÜYE
Evren ORAL
İMZA


ÜYE
Tamer KOÇ
İMZA

ÜYE
Koray KARABULUT
Balıkesir Büyükşehir Bld.
Başk. Temsilcisi
İMZA

ÜYE
Uğur SEVİNÇ
Burhaniye Belediye
Başkanlığı Temsilcisi
İMZA

BALIKESİR İLİ, BURHANIYE İLÇESİ, TAYLİELİ MAHALESİ KÖYİÇİ MEVKİİ, 2 ADET TARİHİ KUYU KORUMA ALANI

1/1000

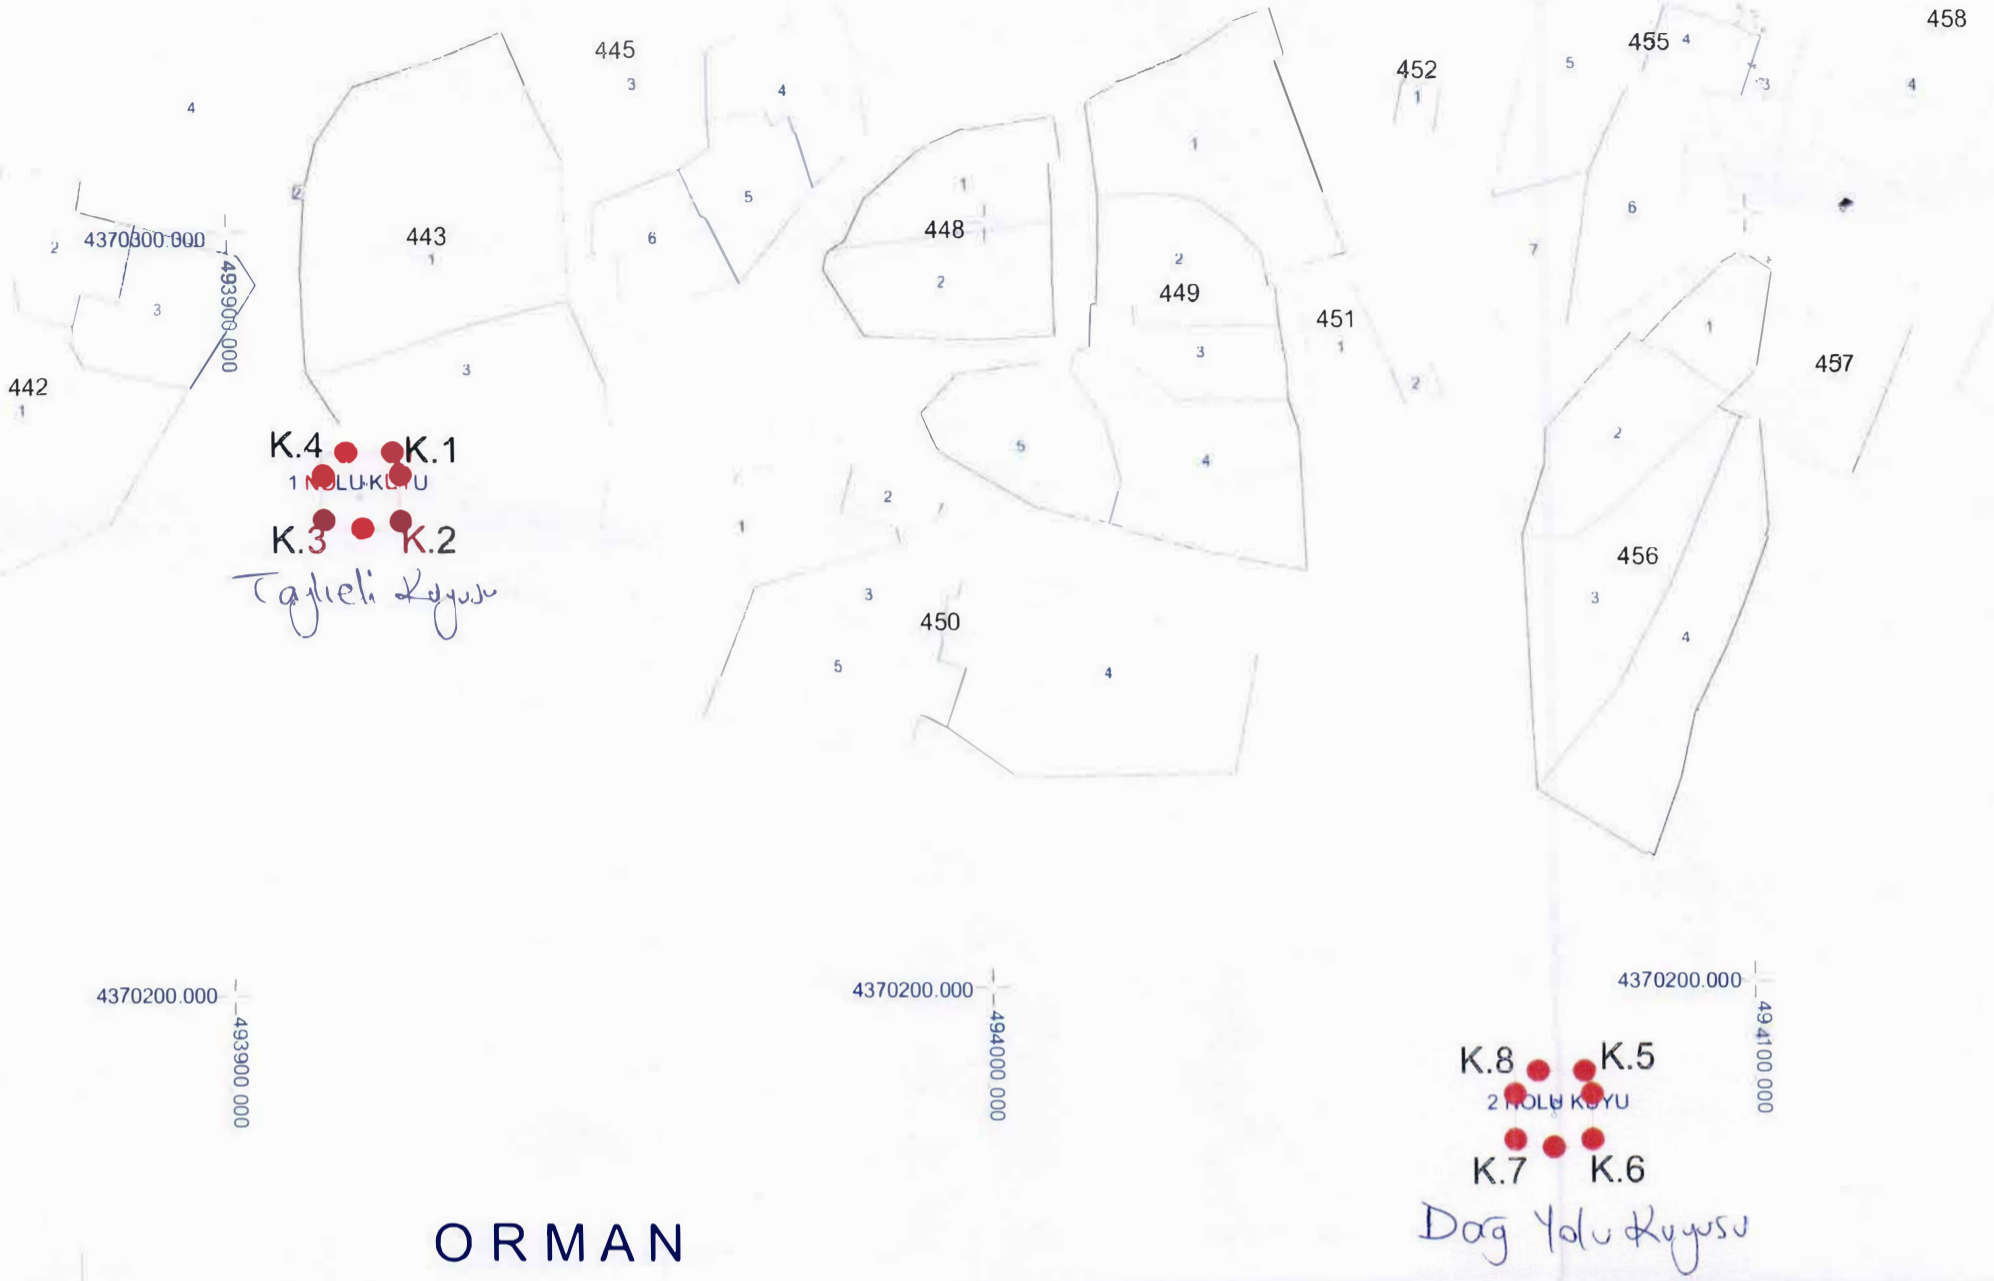

İli	Balıkesir
İlçesi	Burhaniye
Mahallesi	Taylîeli
Ada/Parsel	

LEJANT

—	ADA
—	PARSEL
••	KORUMA SINIRI
—	KUYU

KUYU ADI	ALAN
1 NOLU KUYU	100 000 m ²
2 NOLU KUYU	100 000 m ²

BALIKESİR
KÜLTÜR VARLIKLARINI KORUMA
BÖLGE KURULU MÜDÜRLÜĞÜ
24.01.2019 TARİH VE 1001
SAYILI KARAR EKİDİR.

UTM 3 DERECELİK DİLİME ESAS ED50 DATUMU KOORDİNATLARI

Nokta No	Y	X	Nokta No	Y	X
1 NOLUKUYU	493917 389	4370265 929	2 NOLUKUYU	494073 576	4370183 315
K 1	493922 389	4370270 929	K 5	494078 576	4370188 315
K 2	493922 389	4370260 929	K 6	494078 576	4370178 315
K 3	493912 389	4370260 929	K 7	494068 576	4370178 315
K 4	493912 389	4370270 929	K 8	494068 576	4370188 315


ASLI GİBİDİR

Ferhat KARAGÖZLÜ
Koruma Bölge Kurulu Müdür V.

UTM 6 DERECELİK DİLİME ESAS ED50 DATUMU KOORDİNATLARI

Nokta No	(UTM)Universal Y2	Trans	ED50 (European Datum X2)	Nokta No	(UTM)Universal Y2	Trans	ED50 (European Datum X2)
1 NOLUKUYU	493919 822		4368517 823	2 NOLUKUYU	494075 947		4368435 241
K 1	493924 820		4368522 821	K 5	494080 945		4368440 239
K 2	493924 820		4368512 825	K 6	494080 945		4368430 243
K 3	493914 824		4368512 825	K 7	494070 949		4368430 243
K 4	493914 824		4368522 821	K 8	494070 949		4368440 239

AVRUPA KONSEYİ	DOĞAL VE KÜLTÜREL VARLIKLARI KORUMA ENVANTERİ	D.K.V.K.E	A N I T	ENVANTER NO:													
T Ü R K İ Y E	KÜLTÜR VARLIKLARI VE MÜZELER GENEL MÜDÜRLÜĞÜ	HARİTANO :															
İLİ:	İLÇESİ:	MAHALLE – KÖY - MEVKİ:	KORUMA DERECESİ	ANITSAL	1	2	3										
BALIKESİR	BURHANIYE	TAYLİELİ MAHALLESİ		ÇEVRESEL	1	X	2	3									
ADRES	KADASTRO:			ÇEVREYE AYKIRI	1	2	3										
Taylıeli Mahallesi	PAFTA: ADA: PARSEL:																
ADI:	YAPTIRAN:	YAPAN:	MİMARİ ÇAĞI: ROMA DÖNEMİ														
TAYLİELİ KUYUSU																	
	YAPIM TARİHİ:	KİTABE:	VAKFİYE: --														
GENEL TANIM: Taylıeli Mahallesinin güneybatısında köyün yaslandığı yamaç üzerindeki yerleşim sınırında, köyiçi yolun doğu yönünde bulunmaktadır.																	
KORUMA DURUMU	A	TAŞIYICI YAPI	A	DIŞ YAPI	A	ÜST YAPI	A	SÜSLEME ELEMENLARI	A	RUTUBET	A	YOK					
	B		B		B		B		B		B X	İZİ VAR					
	C X		C X		C X		C X		C X		C	ÖNEMLİ					
VAZİYET PLANI				FOTOĞRAF													
BUGÜNKÜ SAHİBİ:				BAKIMINDAN SORUMLU OLMASI GEREKEN KURULUŞ:													
				Burhaniye Belediyesi													
YAPILAN ONARIMLAR:																	
AYRINTILI TANITIM: Taylıeli kuyusu mahalle içinde bulunmaktadır. Yerel sarımsı taşlar ile örülü olan kuyunun üzeri açık durumdadır. Kuyunun etrafında farklı boyutlarda kireç taşı rektagonal bloklar ile kuyuda kullanım gördüğü düşünülen bir adet profilli bilezik taşı ve yine drenaj için kullanıldığı anlaşılan boydan boya dairesel kesitten kanalın geçirildiği bir başka blok daha görülmüştür. Kuyu çevresinde tespit edilen dağınık halde bulunan mimari elemanlardan 9 tanesi kireç taşı, 6 tanesi yerel kum taşındandır. Kireç taşı bloklardan kuyuda bilezik taşı olarak kullanım gören blok 0.90 x 0.65 m. x 0.55 m. ebatlarında olup bilezik iç çapı 0.50 metredir. Bilezik taşı kuyunun kuzeydoğu yönündedir. Söz konusu kanal bloğu ise 0.50 x 0.50 x 0.24 metre ölçülerinde olup kanal çapı 0.22 metredir. Diğer kireç taşı blokların ölçüleri ise 0.90 x 0.55 x 0,40 (yaklaşık) m., 1.02 x 0.57 x 0,27 m., 1.34 x 0.50 x 0,50 m. ve 0.70 x 0.87 x 0.60 (yaklaşık) m. ebatlarındadır. Ölçüleri verilen kireçtaşı son bloğun bir yüzeyi üzerinde kenet izleri gözlemlenmiştir. Ayrıca kuyunun hemen kuzeyinde 0.30 m. çapında ve korunagelen uzunluğu 0.48 m. olan 1 adet andezit sütun parçası da kayıt altına alınmıştır.						TEKNİK BİLGİLER		Su		Elektri		Isıtma		Kanalı		Aşyon	
						ORJİNAL KULLANIM		KUYU		BUGÜNKÜ KULLANIMI		KUYU					
						ÖNERİLEN KULLANIMI		KUYU		HAZIRLAYANLAR		17 / 01 / 2019					
						Aydınur SÜRGEN-Sanat Tarihçi		Mahmut AYGAT-Sanat Tarihçi		Kontrol Eden:		18 / 01 / 2019					
						Ferhat KARAGÖZLÜ		MÜDÜR V.		ONAY :		Balıkesir K.V.K.B.K.'nın 24 / 01/2019 tarih ve 1001 sayılı kararı ile tescillidir.					
YAYIN DİZİNİ:				EKLER:													
1-				RAPOR				X									
2-				FOTOĞRAF				X									
3-				RÖLÖVE PROJESİ													
4-				RESTORASYON PROJESİ													
				HARİTA				X									
				KROKİ													
				KİTABE													
				VAKFİYE													

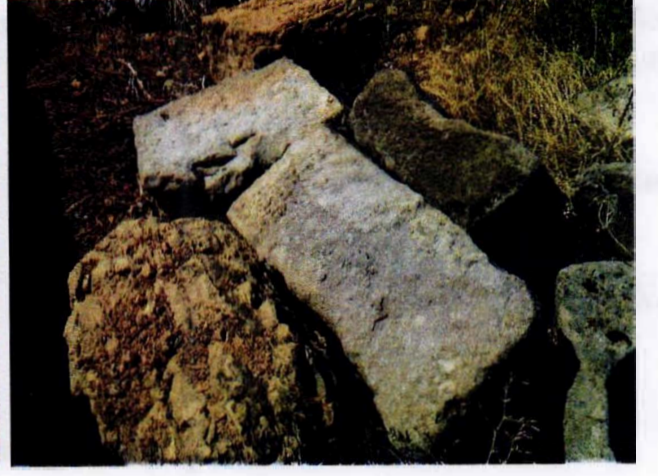

BALIKESİR
KÜLTÜR VARLIKLARINI KORUMA
BÖLGE KURULUNUN
24/01/2019 TARİH VE 1001
SAYILI KARARI EKİDİR.


Ferhat KARAGÖZLÜ
Koruma Bölge Kurulu Müdür V.