

**T.C.**  
**KÜLTÜR VE TURİZM BAKANLIĞI**  
**DIYARBAKIR KÜLTÜR VARLIKLARINI**  
**KORUMA BÖLGE KURULU**  
**KARAR**

**Toplantı Tarihi ve No. : 20.02.2019-250**  
**Karar Tarihi ve No. : 20.02.2019-6551**  
**Dosya No : 21.00.1728**

**Toplantı Yeri**  
**DIYARBAKIR**

Diyarbakır ili, Kayapınar ilçesi, Gözalan mahallesi ile Yenişehir ilçesi, Yaytaş mahallesi sınırında yer alan ve tescilli devegeçidi köprüsünün 100 m güneydoğusunda kadastro boşluğunda yer alan Devegeçidi Menfezi olarak adlandırılan taşınmazın tescil talebi önerisine ilişkin; Diyarbakır İl Kültür Müdürlüğünün 19.11.2018 tarih ve E:939371 sayılı yazısı, Diyarbakır Kültür Varlıklarını Koruma Bölge Kurulu Müdürlüğünün 07.02.2019 tarih ve E.64333 sayılı uzman raporu okundu. Ekleri (Tescil fişi, Kurum görüşleri) ve konuya ilişkin bilgi, belgeler incelendi. Yapılan görüşmeler sonunda;


Diyarbakır ili, Kayapınar ilçesi, Gözalan mahallesi ile Yenişehir ilçesi, Yaytaş mahallesi sınırında yer alan ve tescilli devegeçidi köprüsünün 100 m güneydoğusunda kadastro boşluğunda yer alan Devegeçidi Menfezi olarak adlandırılan taşınmaz;

-2863 sayılı Kanunun Tespit ve Tescil ile ilgili 7.Maddesi uyarınca Korunması Gerekli Kültür Varlığı olarak tescilinin uygun olduğuna,

-2863 sayılı Kanunun 18.maddesi ile Yüksek Kurulun Taşınmaz Kültür Varlıklarının Gruplandırılması, Bakım ve Onarımına ilişkin 05.11.1999 tarih ve 660 sayılı ilke Kararı gereği "1.grup Korunması gerekli kültür varlığı" olarak grup tayinin yapılmasına,

-2863 sayılı yasanın 8.maddesi gereğince belirlenen Korunma alanı sınırlarının ise ekli 1/1.000 ölçekli haritasında belirtilen koordinat sınırları itibariyle uygun olduğuna,

-Taşınmaza ait rölöve, restitüsyon ve restorasyon projelerinin hazırlanarak Kurulumuza iletilmesine karar verildi.

 








AVRUPA KONSEYİ	DOĞAL VE KÜLTÜREL VARLIKLARI KORUMA ENVANTERİ (D.K.V.K.E)		ENVANTER NO:	
TÜRKİYE	KÜLTÜR VARLIKLARI VE MÜZELER GENEL MÜDÜRLÜĞÜ		ANIT	
İLİ: DİYARBAKIR	İLÇESİ: KAYAPINAR-YENİŞEHİR	MAHALLE/MEVKİ: GÖZALAN -YAYTAŞ		KORUMA DERECESESİ
SOKAK VE KAPI NO:	KAD. :PAFTA: ADA: PARSEL:		ANITSAL	1 2 3
ADI: DEVEGEÇİDİ MENFEZİ	YAPTIRAN:	YAPAN:	MİMARİ ÇAĞI:	ÇEVRESEL
	YAPIM TARİHİ:	KİTABE:	VAKFİYE:	1 2 3

**GENEL TANIM:** Diyarbakır ili, Kayapınar ilçesi, Gözalan mahallesi ile Yenişehir ilçesi, Yaytaş mahallesi sınırında yer alan ve tescilli devegeçidi köprüsünün 100 m güneydoğusunda yer almakta ve günümüzde menfez olarak kullanılmaktadır.

KORUNMUŞLUK DURUMU: orta	TAŞIYICI YAPI: orta	CEPHE DURUMU: orta	ÖRTÜ DURUMU: orta	İÇ YAPI DURUMU: orta	BEZEME DURUMU: --	RUTUBET DURUMU: orta
--------------------------	---------------------	--------------------	-------------------	----------------------	-------------------	----------------------

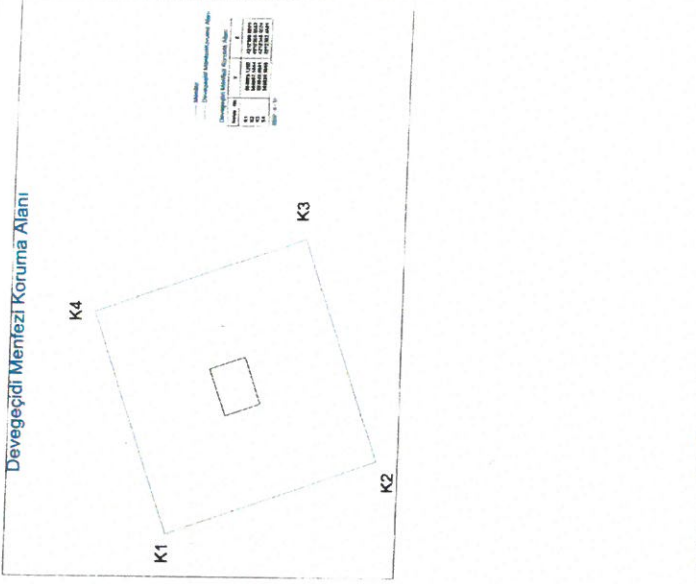

**GÖZLEMLER:** Korunması gerekli kültür varlığı özelliği göstermektedir.

BUGÜNKÜ SAHİBİ:	BAKIMINDAN SORUMLU OLAN:
YAPILAN ONARIMLAR:	

**AYRINTILI TANITIM:** Diyarbakır ili, Kayapınar ilçesi, Gözalan mahallesi ile Yenişehir ilçesi, Yaytaş mahallesi sınırında yer alan ve tescilli devegeçidi köprüsünün 100 m güneydoğusunda yer almaktadır. Eski Diyarbakır-Ergani karayolu üzerinde bulunan menfez, kuzey-güney doğrultusunda uzantılı olup düzgün kesme taş ile yonu bazalt taştan yapılmıştır. Giriş kısmı yuvarlak kemerli bir şekilde inşa edilen yapının üst örtüsü içten beşik tonozludur. Ölçüleri ise yaklaşık 2.5 m yüksekliğinde, 3 m genişliğinde ve 6-7 m uzunluğundadır. Araç geçişlerinden dolayı üzerinde aşınmalar ve dökülmeler görülmektedir.

TEKNİK BİLGİLER:	ISITMA SİSTEMİ:	
	KANALİZASYON:	
	SU:	
	ELEKTRİK:	
ÖZGÜN KULLANIMI: MENFEZ		
BUGÜNKÜ KULLANIMI: MENFEZ		
ÖNERİLEN KULLANIMI:		
HAZIRLAYANLAR:		
Yılmaz AKKUZU-mİMAR		
Ahmet MIZRAK-Sanat Tarihçi		
06.02.2019		
KONTROL EDEN: Mehriban KARAASLAN		
Kültür Varlıklarını Koruma Bölge Kurulu Müd.		
06.02.2019		

**YAYIN DİZİNİ :**

- 1-
- 2-
- 3-
- 4-

T.C.  
Diyarbakır Kültür Varlıklarını  
Koruma Bölge Kurulunun  
20.02.2019 tarih ve 6551  
Sayılı Karar Eki dir.

EKLER :	
RAPOR	X
FOTOĞRAF	X
RÖLÖVE PROJESİ	
RESTORASYON PROJESİ	
HARİTA	X
KROKİ	
KİTABE	
VAKFİYE	

TESCİL KARAR NO:	
KARAR TARİHİ :	
REVİZYON:	

Handwritten signatures and stamps at the bottom of the page.



