

59.04.17

T.C.
KÜLTÜR VE TURİZM BAKANLIĞI
EDİRNE KÜLTÜR VARLIKLARINI
KORUMA BÖLGE KURULU
K A R A R


Toplantı Tarihi ve No : 16.04.2019 – 306
Karar Tarihi ve No : 16.04.2019 – 5906

Toplantı Yeri
EDİRNE

Tekirdağ İli, Malkara İlçesi, Kavakçeşme Mahallesi sınırları içinde kalan 7 pafta, 633 parsel sayılı, şahıs mülkiyetine kayıtlı, tarla vasıflı taşınmazda yer alan, Kurulumuzun 05.04.1991 tarihli ve 871 sayılı kararı ile I. derece arkeolojik sit alanı olarak tescil edilen Kocatepe Tümülüsünde yapılan kaçak kazının bildirildiği 27.03.2019 tarihli e-mail başvurusunun iletildiği Kültür Varlıkları ve Müzeler Genel Müdürlüğünün 29.03.2019 tarihli ve 273012 sayılı yazısı ve ekleri ile Müze Müdürlüğü ve Kurul Müdürlüğü uzmanlarınca 28.03.2019 tarihinde yapılan tespitlere ilişkin hazırlanan rapor okundu, dosyası incelendi, yapılan görüşmeler sonunda;

Tekirdağ İli, Malkara İlçesi, Kavakçeşme Mahallesi sınırları içinde kalan 7 pafta, 633 parsel sayılı, şahıs mülkiyetine kayıtlı, tarla vasıflı taşınmazda yer alan, Kurulumuzun 05.04.1991 tarihli ve 871 sayılı kararı ile I. derece arkeolojik sit alanı olarak tescil edilen Kocatepe Tümülüsünde yapılan kaçak kazıya ilişkin 2863 sayılı Kanununun 65. ve 74. maddeleri uyarınca gereğinin takdir ve ifası için ilgili Cumhuriyet Başsavcılığına suç duyurusunda bulunulmasına; Açılan kaçak kazı çukurlarının Müze Müdürlüğü denetiminde kapatılmasına; Kocatepe Tümülüsünün, ekli haritada belirlenen koordinatlı sınırları itibariyle I. derece arkeolojik sit alanı olarak tescilinin devamına karar verildi.

ASLI GİBİDİR

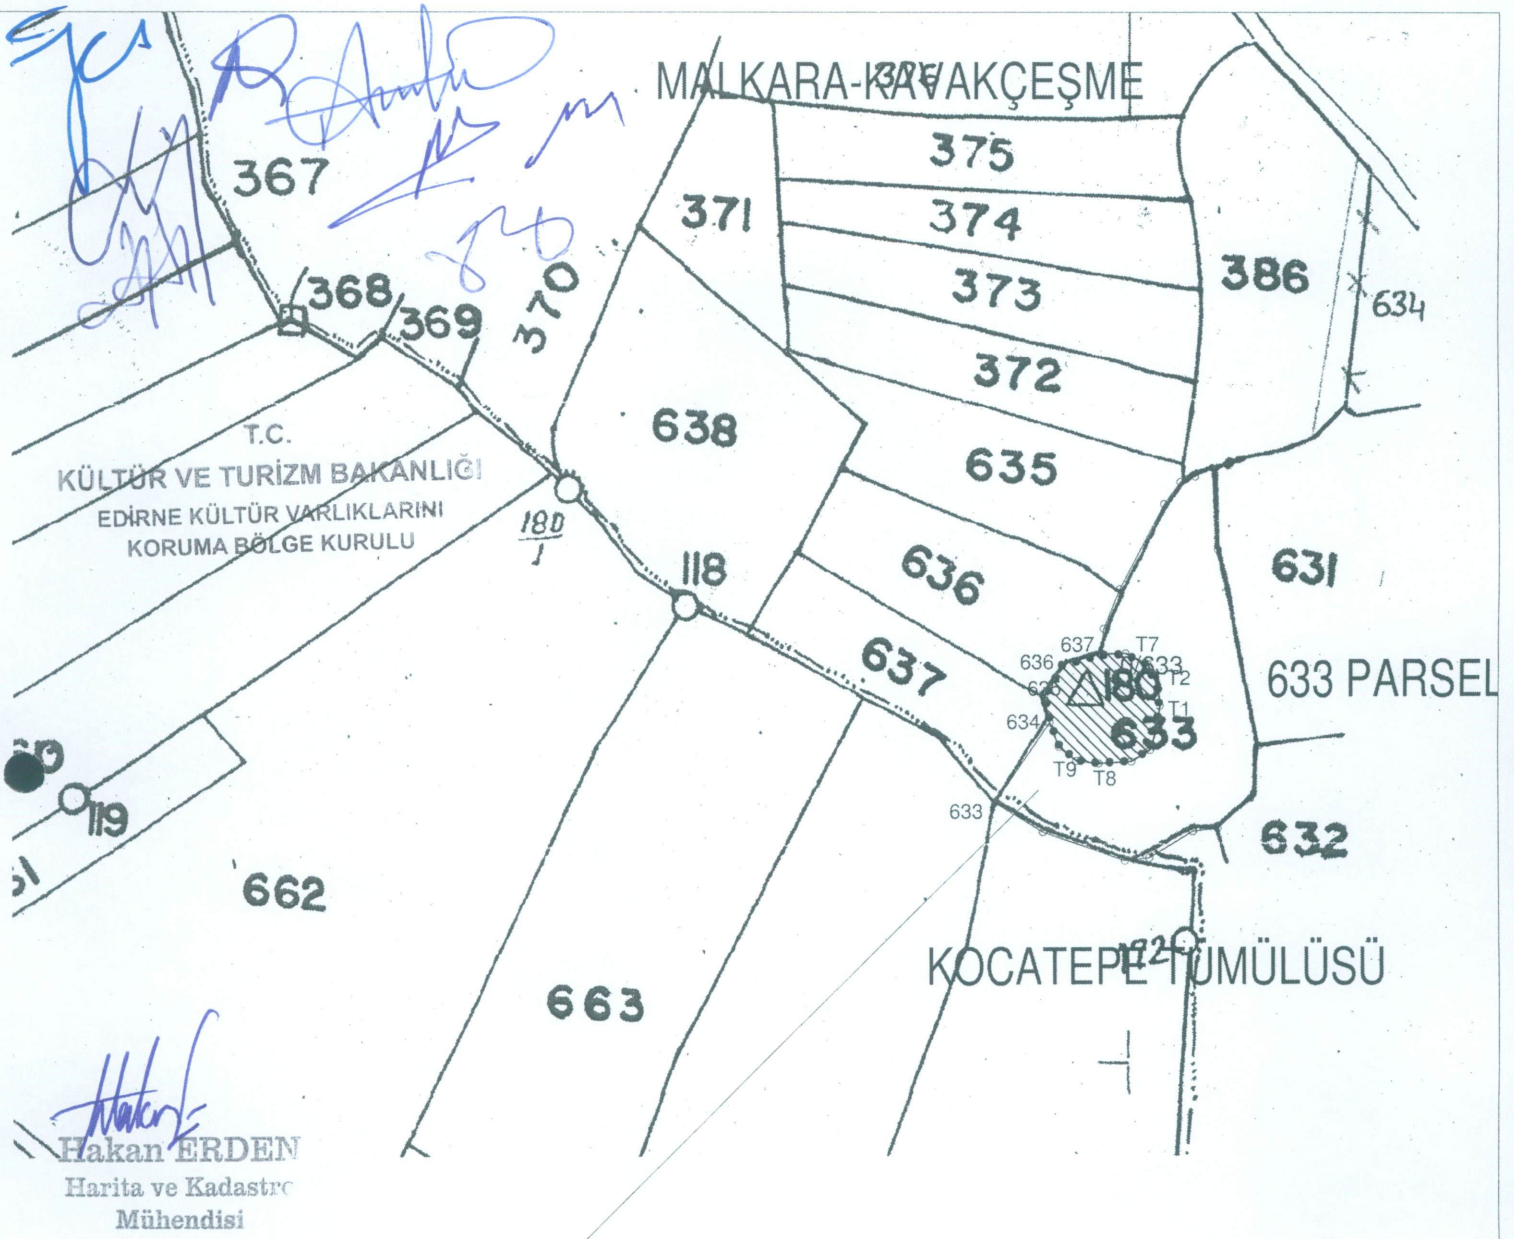

TEKİRDAĞ İLİ MALKARA İLÇESİ KAVAKÇEŞME MAH.
KOCATEPE TÜMÜLÜSÜ VAZİYETİ VE KOORDİNATLARI

KOORDİNATLAR (I.DERECE)

UTM ED-50 DATUM 3 DERECELİK

NoktaNo	Y	X
634	501768.065	4523841.308
635	501765.930	4523852.107
636	501773.107	4523865.401
637	501789.138	4523869.726
N.180	501783.871	4523853.563
T1	501813.745	4523848.199
T2	501813.227	4523855.156
T3	501812.579	4523838.869
T4	501809.556	4523829.866
T5	501808.909	4523865.472
T6	501801.845	4523825.156
T7	501799.589	4523870.007
T8	501788.326	4523824.284
T9	501779.153	4523825.436
T10	501771.902	4523831.232



GÖSTERİM



1. DERECE ARK. SİT ALANI



KADASTRAL HAT

***KAVAKÇEŞME MAHALLESİ
633 PARSELDE KALMAKTADIR.

E.K.V.K. Kurulunun 16.04.2019
Tarih ve 5906 sayılı karar ekidir.