

T.C.
KÜLTÜR VE TURİZM BAKANLIĞI
EDİRNE KÜLTÜR VARLIKLARINI
KORUMA BÖLGE KURULU
K A R A R

Toplantı Tarihi ve No : 25.06.2019 - 312
Karar Tarihi ve No : 25.06.2019 - 6038

Toplantı Yeri
EDİRNE

Kurulumuzun 25.07.2012 tarih ve 476 sayılı kararı ile 1.derece arkeolojik sit alanı olarak tescil edilen Bayraktepe Tümülüsünün yer aldığı, Kırklareli ili, Merkez ilçesi, Üsküp beldesi, 5879 parsel sayılı, Maliye Hazinesi mülkiyetine kayıtlı taşınmazın, 4100.00 m² lik kısmının tarımsal faaliyetlerde kullanılmak üzere kiralanması ile enerji nakil hattı ve direk yeri olmak üzere irtifak hakkı tesis edilmesine ilişkin Kırklareli Çevre ve Şehircilik İl Müdürlüğü Milli Emlak Müdürlüğü'nün 17.04.2019 tarih ve 8334 sayılı yazı ve 30.04.2019 tarih ve 9348 sayılı yazı ve ekleri kapsamında Kurul Müdürlüğünce yapılan tespitler sonucunda, tescilli Bayraktepe Tümülüsü koordinatlı sınırlarının tapulama harici alanda ve 4457 parselde kalması nedeniyle kadastral bilgilerinin ve koordinatlı haritasının revize edilmesine ilişkin raportörün raporu okundu, dosyası incelendi. Yapılan görüşmeler sonucunda;

Kurulumuzun 25.07.2012 tarih ve 476 sayılı kararı ile 1.derece arkeolojik sit alanı olarak tescil edilen Bayraktepe Tümülüsünün;

* Kadastral pafta ekinde 5879 parselde sehven işaretlendiği anlaşıldığından, söz konusu taşınmazda "1. derece arkeolojik sit alanıdır" şerhinin terkin edilmesine,

* 1/25.000 lik haritasında belirlenen tescilli koordinatlı sınırlarının, Maliye Hazinesine kayıtlı, Üsküp Beldesi, 4457 parsel ve tapulama harici alanda kaldığı anlaşıldığından, Bayraktepe Tümülüsünün ekli haritada belirlenen koordinatlı sınırları itibariyle, 4457 parsel ve tapulama harici alanda, 1. derece arkeolojik sit alanı olarak tescilinin devamına,

* Taşınmazlarda, koruma amaçlı imar planı yapılıncaya kadar Koruma Yüksek Kurulu 05.11.1999 tarih ve 658 sayılı ilke kararında yer alan 1. derece arkeolojik sit alanı hükümlerinin geçiş dönemi koruma esasları ve kullanma koşulları olarak belirlenmesine,
karar verildi.

ASLI GİBİDİR

KIRKLARELİ İLİ MERKEZ İLÇESİ ÜSKÜP BELDESİ

BAYRAKTEPE TÜMÜLÜSÜ I.DERECE ARK. SİT ALANI

3 DERECELİK (UTM ED50 DATUMUNDA)

NoktaNo	Y	X
1	534687.882	4620085.041
2	534691.882	4620077.041
3	534700.882	4620069.041
4	534716.892	4620075.041
5	534723.892	4620096.051
6	534711.882	4620107.051
7	534693.882	4620106.051
8	534687.882	4620100.051

6 DERECELİK (UTM ED50 DATUMUNDA)

NoktaNo	Y	X
1	534674.007	4618237.007
2	534678.005	4618229.010
3	534687.002	4618221.013
4	534703.005	4618227.011
5	534710.003	4618248.012
6	534697.997	4618259.008
7	534680.005	4618258.008
8	534674.007	4618252.011

***ÜSKÜP BELDESİ TAPULAMA SAHAŞI
***TAPULAMA HARİCİ ALAN VE 4457 PARSEL


KUZEY



ÖLÇEK : 1/4000

E18-C2 (1/25000 LİK PAFTA)

..... 1.ARK.SİT ALANI HAT
— KADASTRAL HAT

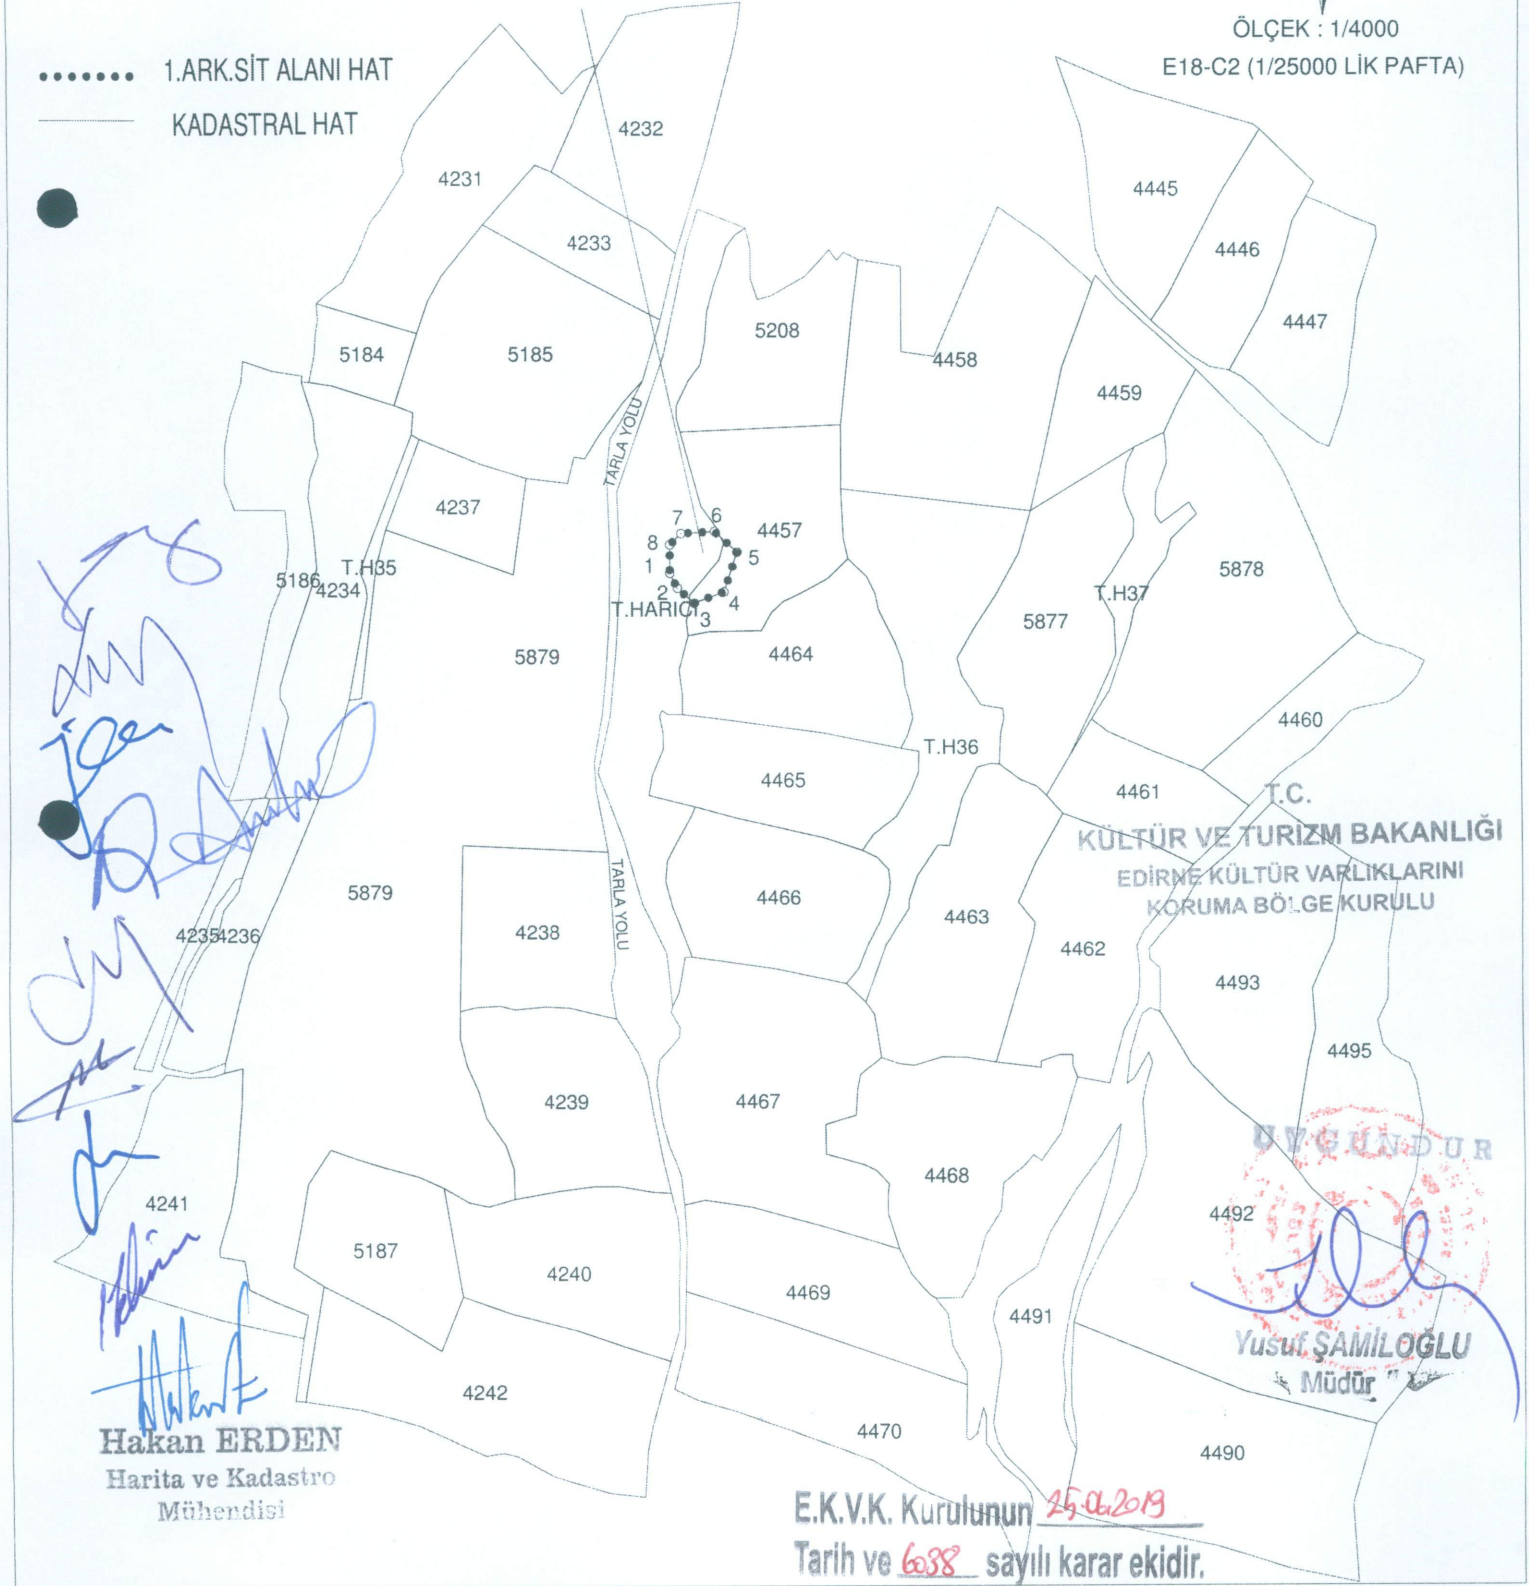

Hakan ERDEN
Harita ve Kadastro
Mühendisi

E.K.V.K. Kurulunun 25.06.2019
Tarih ve 6388 sayılı karar ekidir.