

T.C.
KÜLTÜR VE TURİZM BAKANLIĞI
EDİRNE KÜLTÜR VARLIKLARINI
KORUMA BÖLGE KURULU
K A R A R

Toplantı Tarihi ve No : 23.10.2019-325
Karar Tarihi ve No : 23.10.2019- 6362

Toplantı Yeri
EDİRNE

Tekirdağ İli, Kapaklı İlçesi, Uzunhacı Mahallesi, mülkiyeti Maliye hazinesi kayıtlı bulunan 120 ada, 1 parselde yer alan, sit alanı dışında bulunan Edirne Kültür Varlıklarını Koruma Bölge Kurulu Müdürlüğü uzmanlarınca tespiti yapılan Uzunhacı Camiinin tescil edilmesine ilişkin, raportörün 16.10.2019 gün ve 456849 sayılı raporu okundu, dosyası incelendi, Yapılan görüşmeler sonucunda;

Tekirdağ İli, Kapaklı İlçesi, Uzunhacı Mahallesi, mülkiyeti Maliye hazinesi kayıtlı bulunan 120 ada, 1 parselde yer alan, sit alanı dışında bulunan Edirne Kültür Varlıklarını Koruma Bölge Kurulu Müdürlüğü uzmanlarınca tespiti yapılan Uzunhacı Camiinin;

- 2863 sayılı yasanın 6. ve 7. Maddesi gereğince Korunması Gerekli Kültür Varlığı olarak tescil edilmesine, tescil fişinin uygun olduğuna,
- Koruma Yüksek Kurulunun 05.11.1999 gün ve 660 sayılı ilke kararı gereğince grubunun 1. Grup yapı olarak belirlenmesine,
- 2863 sayılı yasanın 8. Maddesi gereği, Koruma Alanının, 1/1000 ölçekli paftasında koordinatlandırıldığı şekliyle belirlenmesine,

karar verildi.

ASLI GİBİDİR

AVRUPA KONSEYİ	KÜLTÜREL VARLIKLARI KORUMA ENVANTERİ	K.V.K.E.	ANIT	ENVANTER NO:
TÜRKİYE	KÜLTÜR VARLIKLARI VE MÜZELER GENEL MÜDÜRLÜĞÜ			
İLİ: TEKİRDAĞ	İLÇE: KAPAKLI	MAHALLE KÖY: Uzunhacı	KORUMA DERECESESİ:	1 2 3
SOKAK VE KAPI NO :	YAPTIRAN:	VEYA MEVKİ:	ANITSAL	X
ADI: Uzunhacı Camii	YAPIM TARİHİ:1903 yy.	KADASTRO: PAFTA: - ADA: 120 PARSEL: 1	ÇEVRESEL	
YAPI NO:	YAPIM TARİHİ:1903 yy.	YAPAN:	MİMARİ ÇAĞI (ÜSLUP): Geç Osmanlı.	
		KİTABE:	VAKFIYE:	


GENEL TANIMI:

Tekirdağ İli, Kapaklı İlçesi, Uzunhacı Mahallesi, kırma çatılı tek mekanlı cami tiplerindedir.

T.C.
KÜLTÜR VE TURİZM BAKANLIĞI
EDİRNE KÜLTÜR VARLIKLARINI
KORUMA BÖLGE KURULU

KORUMA DURUMU	X	İYİ	TAŞIYICI YAPI	X	DIŞ YAPI	X	ÜST YAPI	X	İÇ YAPI	X	SÜSLEME ELEMANLARI	RUTUBET	A	YOK
		ORTA											B	İZİ VAR
		FENA											C	ÖNEMLİ

VAZİYET PLANI:

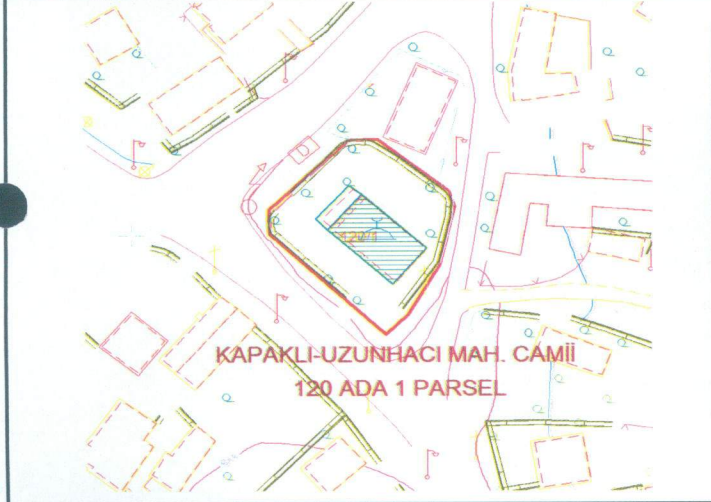

FOTOĞRAF :



GÖZLEMLER:

Caminin girişi sonradan kapatılarak son cemaat yeri oluşturmuş olup, kadınlar mahfiline dışarıdan girilecek şekilde sonradan merdiven eklenmiştir.

BUGÜNKÜ SAHİBİ:

MALİYE HAZİNESİ

BAKIMDAN SORUMLU OLMASI GEREKEN KURULUŞ:

İlçe Müftülüğü

YAPILAN ONARIMLAR:

AYRINTILI TANIM:

Uzunhacı Camiinin dikdörtgen planlı olduğu görülmüştür. Taşınmazın girişi sonradan kapatılarak son cemaat yeri olarak kullanılan bir mekan oluşturulmuştur. Sonradan kapatılan bu mekanın beden duvarlarına yuvarlak kemerli geniş pencere açıklıkları konumlandırılmıştır. Taşınmazın cümle kapısının iki yanında basık kemerli kilit taşı söveli pencere açıklıkları yer almaktadır. Giriş kuzeybatı yönünde konumlandırılan caminin cephe düzeni simetriktr. Alt katta yer alan pencere düzeni üst katta da devam etmiş olup, alt kattaki kapı açıklığının üzerine pencere konumlandırılarak 3 sıra söveli dikdörtgen formlu pencere açıklığı konumlandırılmıştır. Taşınmazın kuzeybatı köşesinde minarenin önüne sonradan etemet ile kapatılarak bir merdiven boşluğu yaratılmış olup, kadınlar mahfiline giriş buradan sağlanmıştır. Güneydoğu cephesine konumlandırılan minare kare kaideye sahiptir. Kaide ve pabuç kısmı çatı saçaklarına kadar yükselen minarenin gövdesi yığma tuğla ile yapılmış olup, oldukça kısadır. Tek şerefeli minarenin şerefe kısmında bir bilezik kullanılmış olup, külah kısmında yine tuğla ile form verilmiştir. Caminin orta mekanında yer alan pencereler tek sıralı şekilde konumlandırılmış olup, dikdörtgen formu ve sivri kemerlidir. Kadınlar mahfilinin uzantısı pencere konumlarından okunabilmektedir. Taşınmazın kuzeydoğu cephesinde, iç mekanda kadınlar mahfilinin de yer aldığı kısımda 2 sıralı 3'er adet dikdörtgen formlu, taş söveli, basık kemerli pencere açıklıkları yer alırken ana mekanın bulunduğu kısımda pencerelerin boyutları büyümüş olup, taş sövelerin kilit taşları palmet motiflidir. Taşınmazın dış cephesi karışık deseli cam mozaik ile kaplanmış olup, caminin köşelerinde yer alan taşlar ile pencere söveleri orijinal olarak kalmış olup, üzerleri dış cephe boyası ile boyanmıştır. Caminin iç mekanına bakıldığında güneydoğu cephe duvarı aksına konumlandırılan vaaz kürsüsü, mihrap ve minber bulunmaktadır. Duvarın tamamı vaaz kürsüsü ve mihrap da olmak üzere günümüz malzemesi ile yapılmış yakın dönem çini örnekleriyle kaplanmıştır. Vaaz kürsüsünün alt kısmı yarın konik şekilde yapılmış ve iç mekanda hareketliliği sağlamıştır. Mihrap yarım daire şeklinde oluşturulmuş niş içinde yer almakta olup, niş dışındaki mihrap duvarının iki yanında sütunceler yer almaktadır. Mihrap iç mekân duvarlarından öne çıkacak şekilde yapılmış olup vurgulanmıştır. Mihrabın üzerinde 1954 tarihi yer almakta, bu tarihin onanım tarihi olduğu düşünülmektedir. Kadınlar mahfil 2 kolonla desteklenmiştir. Caminin tavanları ahşap lambri ile kapı olup, ahşap aydınlatma göbeği bulunmaktadır. Kırma çatı ile örtülen caminin üst örtüsü oldukça iyi durumdadır.

TEKNİK BİLGİLER

SU ELEKTRİK ISITMA KANALİZASYON

ORJİNAL KULLANIM:

CAMİ

BUGÜNKÜ KULLANIMI:

CAMİ

ÖNERİLEN KULLANIMI:

CAMİ

HAZIRLAYANLAR:

Selin KAHRAMAN Sanat Tarihçisi
Mehtap GÖREN Şehir Plancısı

YAYIN DİZİNİ:

EKLER:	
RAPOR	X
FOTOĞRAF	X
RÖLÖVE PROJESİ	
RESTORASYON PROJESİ	
HARİTA	X
KROKİ	X
KİTABE	
VAKFIYE	

E.K.V.K. Kurulunun **23.10.2019**
Tarih ve **6362** sayılı karar ekidir.

KONTROL EDEN:

Yusuf SAMİLOĞLU
Müdür
KURUL ONAYI NO:
REVİZYON
KURUL KARARLARI

TEKİRDAĞ İLİ KAPAKLI İLÇESİ UZUNHACI MAH. 120 ADA 1 PARSEL CAMİ TESCİLİ VE KORUNMA ALANI

VAZİYETİ VE KORUNMA ALANI KOORDİNATLARI

UYGUNDUR

NoktaNo	Y	X
U-1	569984.380	4579405.188
U-2	569996.068	4579396.126
U-3	569997.243	4579395.126
U-4	569998.159	4579392.306
U-5	569995.430	4579380.873
U-6	569989.880	4579371.415
U-7	569985.882	4579367.571
U-8	569965.110	4579386.914
U-9	569965.061	4579391.716
U-10	569979.227	4579405.094


UTM ED 50 DATUM 3 DERECELİK

NoktaNo	Y	X
U-1	569943.342	4579218.548
U-2	569955.030	4579209.486
U-3	569956.205	4579208.486
U-4	569957.121	4579205.666
U-5	569954.392	4579194.233
U-6	569948.842	4579184.775
U-7	569944.844	4579180.931
U-8	569924.072	4579200.275
U-9	569924.024	4579205.076
U-10	569938.189	4579218.454

UTM ITRF 96 DATUM 3 DERECELİK

Yusuf ŞAMİLOĞLU
Müdür

yes
dy
Hakan
me
Jag
m

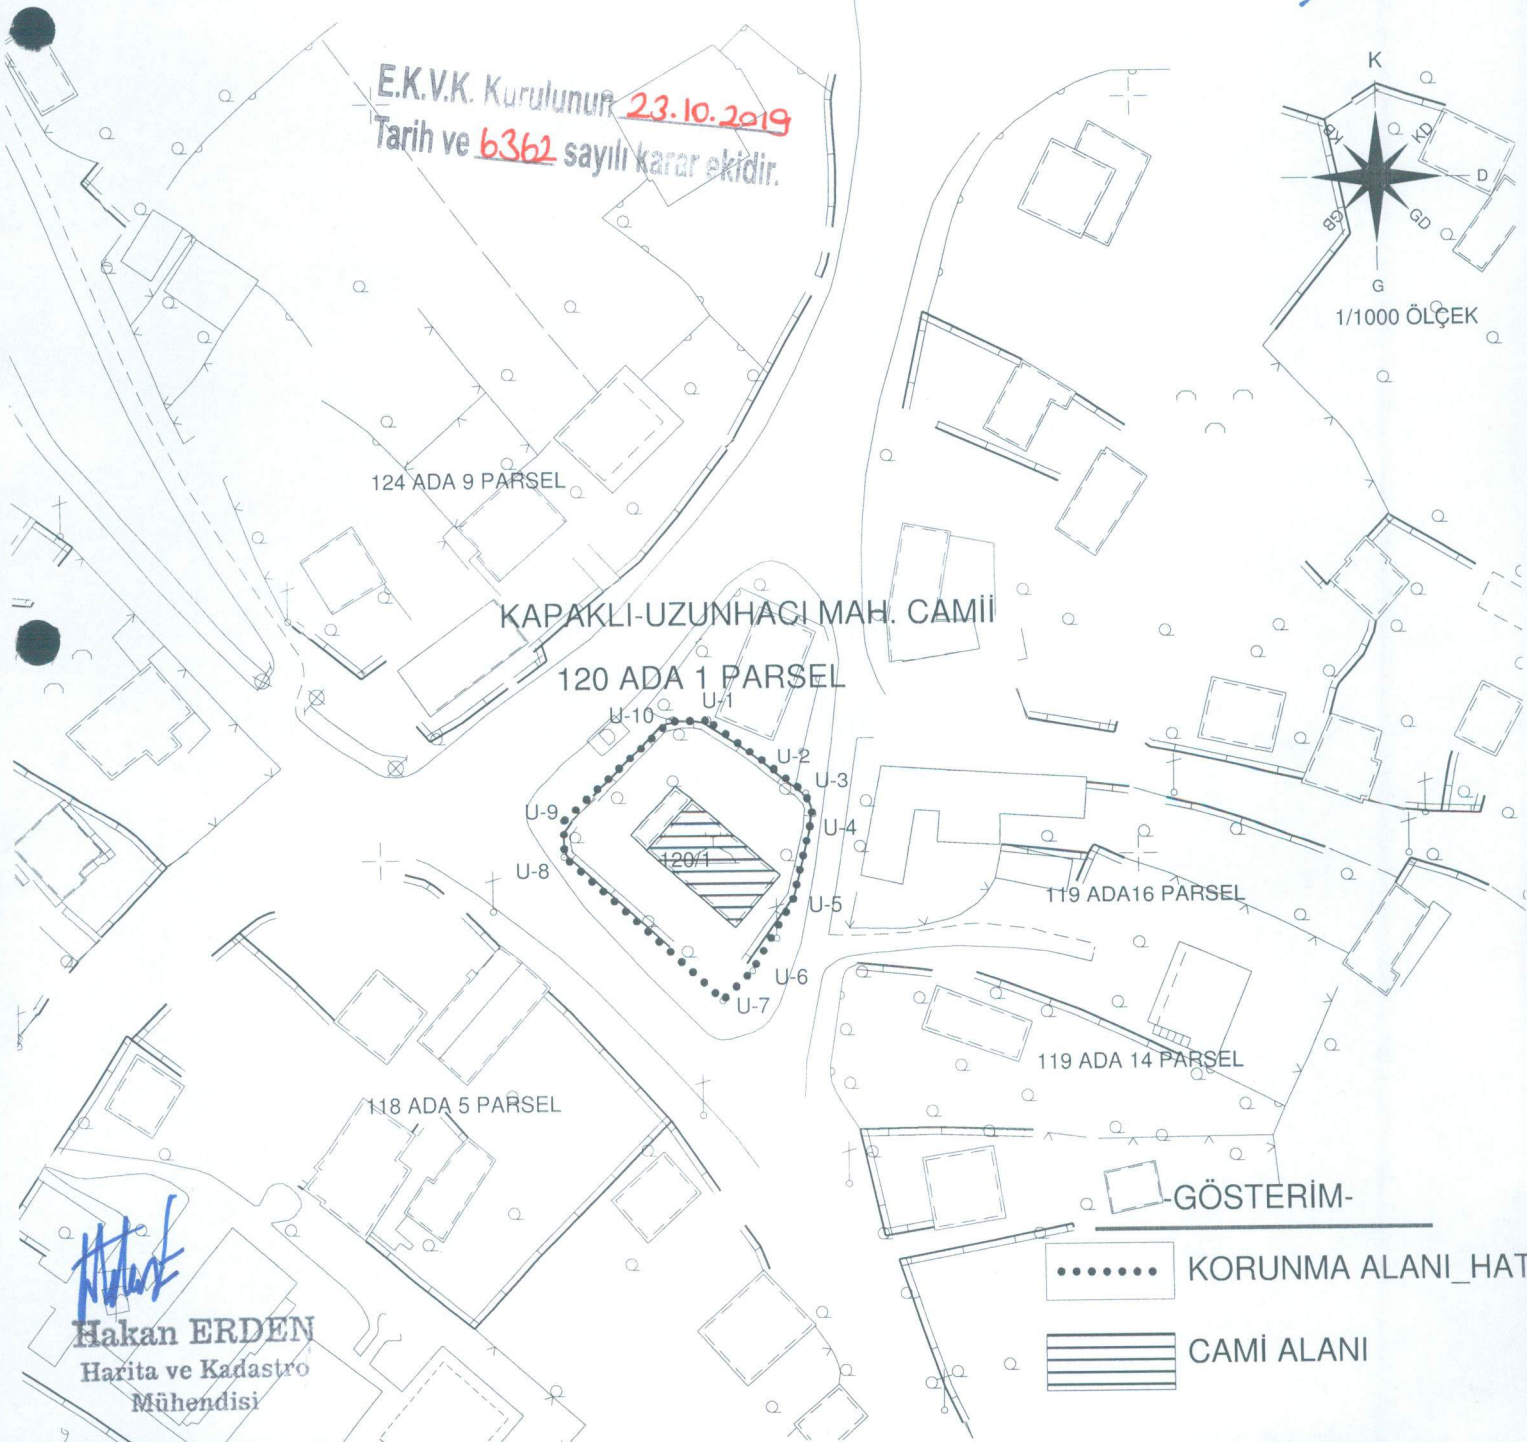

Hakan ERDEN
Harita ve Kadastro
Mühendisi