

T.C.  
KÜLTÜR VE TURİZM BAKANLIĞI  
Karabük Kültür Varlıklarını Koruma Bölge Kurulu Müdürlüğü

Sayı : 75059364-165.99-E.938498

13.11.2019

Konu : Zonguldak İli, Devrek İlçesi,  
Karşıyaka Mh. 3 ada 38 parsel, 6 ada  
19 -8 parseller arasında kadastral  
boşlukta yer alan Köprü  
hk.(67-03-153)

DAĞITIM YERLERİNE

Özü yukarıda belirtilen konu hakkında Karabük Kültür Varlıklarını Koruma Bölge Kurulu tarafından alınan **25.10.2019** tarih ve **5609** sayılı kurul kararı ekte gönderilmektedir.

2863 Sayılı Kanun'un "*Tespit ve Tescil*" başlıklı 7.maddesinde "*Tescil kararları, tescil olunan taşınmazların kadastral bilgileri ile birlikte, tapu siciline şerh düşülmek üzere ilgili tapu müdürlüğüne bildirilir. Tek yapı ölçeğindeki kültür ve tabiat varlıkları ile koruma alanlarına ilişkin tescil kararları, 11.2.1959 tarihli ve 7201 Sayılı Tebligat Kanunu uyarınca maliklere tebliğ edilir. Sit alanlarının, tabiat varlıklarının ve tek yapı ölçeğinde tescil edilen taşınmazlar da dâhil olmak üzere malikleri idarece tespit edilemeyen taşınmazların tescil kararları, Resmî Gazete'de yayımlanır ve Bakanlığın internet sayfasında bir ay süreyle duyurulur.*" hükmü yer almaktadır. Bu hüküm gereği söz konusu karar parsel malik/maliklerine tebliğ edilmek üzere tebliğ mazbatalı olarak Müdürlüğümüzün 12.11.2019 tarih ve 931987 sayılı yazısı ile gönderilmiş olup, parsel malik/maliklerinin adres bilgisine/bilgilerine ulaşılamayanlar için söz konusu karar Bakanlığımız internet sayfasında yayınlanmaya başlanmış ve Müdürlüğümüzün 12.11.2019 tarih ve 932204 sayılı yazısı ile Resmi Gazetenin ilgili kısmında yayınlanarak duyurulmak üzere Başbakanlık Basımevi Döner Sermaye İşletme Müdürlüğüne gönderilmiştir.

Ayrıca söz konusu karar 13.03.2012 tarih ve 28232 sayılı Resmi Gazetede yayımlanarak yürürlüğe giren "*Korunması Gerekli Taşınmaz Kültür Varlıklarının ve Sitlerin Tespit ve Tescili Hakkında Yönetmelik*" doğrultusunda, gereği ve bilgi için ilgili idarelere de yazımız ekinde gönderilmekte olup,

**Not: 5070 sayılı Elektronik İmza Kanunu gereği bu belge elektronik imza ile imzalanmıştır.**

İlgili Tapu Müdürlüğünce Zonguldak İli, Devrek İlçesi, Karşıyaka Mahallesi, 3 ada 38 parsel, 6 ada 19 parsel, 6 ada 8 parselin tapu kütüğünün beyanlar hanesine "Bir kısmı korunması gerekli taşınmaz kültür varlığı korunma alanıdır" şeklinde kayıt konulması,

Ayrıca 3 ada 38 parsel, 6 ada 19 - 8 parselin arasında kadastral boşlukta yer alan Köprü, tapuya tescili olmayan yol üzerinde bulunduğundan *Korunması Gerekli Taşınmaz Kültür Varlıklarının ve Sitlerin Tespit ve Tescili Hakkında Yönetmeliği*'nin 8. maddesinin (d) bendine göre beyanlar hanesine kayıt konulamayacağından, bu alanda yapılacak her türlü iş ve işlemlerin 2863 sayılı kanun ve ilgili mevzuat kapsamında yürütülmesi gerekmektedir.

Bilgilerinizi ve gereğini arz/rica ederim.

 e-imzalıdır

Mustafa SUCU

Koruma Bölge Kurulu Müdürü

Ek :

1 - Karar. (1 sayfa)

2 - Harita (1 sayfa)

3 - Tescil Fişi (1 sayfa)

Dağıtım:

Gereği:

Maden ve Petrol İşleri Genel Müdürlüğüne  
ZONGULDAK VALİLİĞİNE  
(İl Kültür ve Turizm Müdürlüğü)  
ZONGULDAK VALİLİĞİNE  
Kadaströ Müdürlüğü  
Zonguldak İl Özel İdaresine  
(Koruma Uygulama Ve Denetim Bürosu)  
DEVREK KAYMAKAMLIĞINA  
Tapu Müdürlüğü  
KDZ.EREĞLİ KAYMAKAMLIĞINA  
Müze Müdürlüğü  
Devrek Belediye Başkanlığına  
Dsi 23. Bölge Müdürlüğü - Kastamonuna  
Karayolları 15. Bölge Müdürlüğü  
(Kastamonu)ne

Bilgi:

KÜLTÜR VARLIKLARI VE MÜZELER  
GENEL MÜDÜRLÜĞÜNE  
(Kurullar Dairesi Başkanlığı)  
(Tespit ve Planlama Dairesi Başkanlığı)  
(kvenvanter@kulturturizm.gov.tr)

**Not: 5070 sayılı Elektronik İmza Kanunu gereği bu belge elektronik imza ile imzalanmıştır.**

Karşıyaka Mahallesi Muhtarlığına  
Devrek/ZONGULDAK

**Not: 5070 sayılı Elektronik İmza Kanunu gereğince bu belge elektronik imza ile imzalanmıştır.**

Barış Mh. Ulu Cami Meydanı No:16 Safranbolu / KARABÜK Tel: 0370 712 78 06 -  
0370 712 78 15 Fax: 0370 712 38 38 E-mail: karabukkurul@kultur.gov.tr  
<http://www.korumakurullari.gov.tr>  
e-posta : karabukkurul@kultur.gov.tr internet adresi :  
<http://www.korumakurullari.gov.tr/TR,89334/k>

Bilgi için: Reyhan BULDURUCU  
Arkeolog



T.C.  
KÜLTÜR VE TURİZM BAKANLIĞI  
Karabük Kültür Varlıklarını  
Koruma Bölge Kurulu  
KARAR

Toplantı Tarihi ve No: 25/10/2019 328  
Karar Tarihi ve No : 25/10/2019 5609

Toplantı Yeri  
SAFRANBOLU

Zonguldak İli, Devrek İlçesi, Karşiyaka Mahallesi, 3 ada 38 parsel ile 6 ada 19 parseller arasında kadastral boşlukta yer alan Köprü'nün tescil edilmesini konu alan Devrek Belediye Başkanlığı'nın 28.06.2019 tarih ve 4297 sayılı yazı ve ekleri ile Karabük Kültür Varlıklarını Koruma Bölge Kurulu Müdürlüğü uzmanlarının 16.10.2019 tarih ve 455137 sayılı raporu okundu, ekleri incelendi, yapılan görüşmeler sonunda;

Zonguldak İli, Devrek İlçesi, Karşiyaka Mahallesi, 3 ada 38 parsel ile 6 ada 19 parseller arasında kadastral boşlukta yer alan Köprü'nün 2863 Sayılı Kültür ve Tabiat Varlıklarını Koruma Kanunu kapsamında "Korunması Gerekli Taşınmaz Kültür Varlığı" olarak tescil edilmesine, grubunun "1" olarak belirlenmesine, Köprüye ilişkin hazıranan tescil fişinin onaylanmasına ve koruma alanının karar eki 1/1000 ölçekli haritada koordinatları verildiği şekilde belirlenmesine,

Ayrıca söz konusu köprüye ait olan kitabenin, köprü'nün restorasyon çalışmaları başlayıncaya kadar Kdz Ereğli Müze Müdürlüğüne uygun bir yere nakledilerek koruma altına alınmasına karar verildi.



BAŞKAN  
Prof. Dr. Ender Ethem ATAY  
BULUNMADI

BAŞKAN YARDIMCISI  
Şeref KAYA  
İMZA

ÜYE  
Dr. Öğr. Üyesi Mehmet Fatih MÜDERRİSOĞLU  
İMZA

ÜYE  
Dr. Öğr. Üyesi Ersin ÇELİKBAŞ  
İMZA

ÜYE  
Dr. M. Mithat ÖZGEN  
İMZA


ÜYE  
Serdar M. A. NİZAMOĞLU  
İMZA

ÜYE  
Hasan ÇALIŞKAN  
İMZA

ÜYE  
Devrek Belediye Bşk. Tem.  
BULUNMADI

ÜYE  
Kdz.Ereğli Müze Müdürü  
Ahmet MERCAN  
İMZA

ÜYE  
Kastamonu DSİ 23. Bölge Md. Tem.  
Muharrem ATALAR  
İMZA

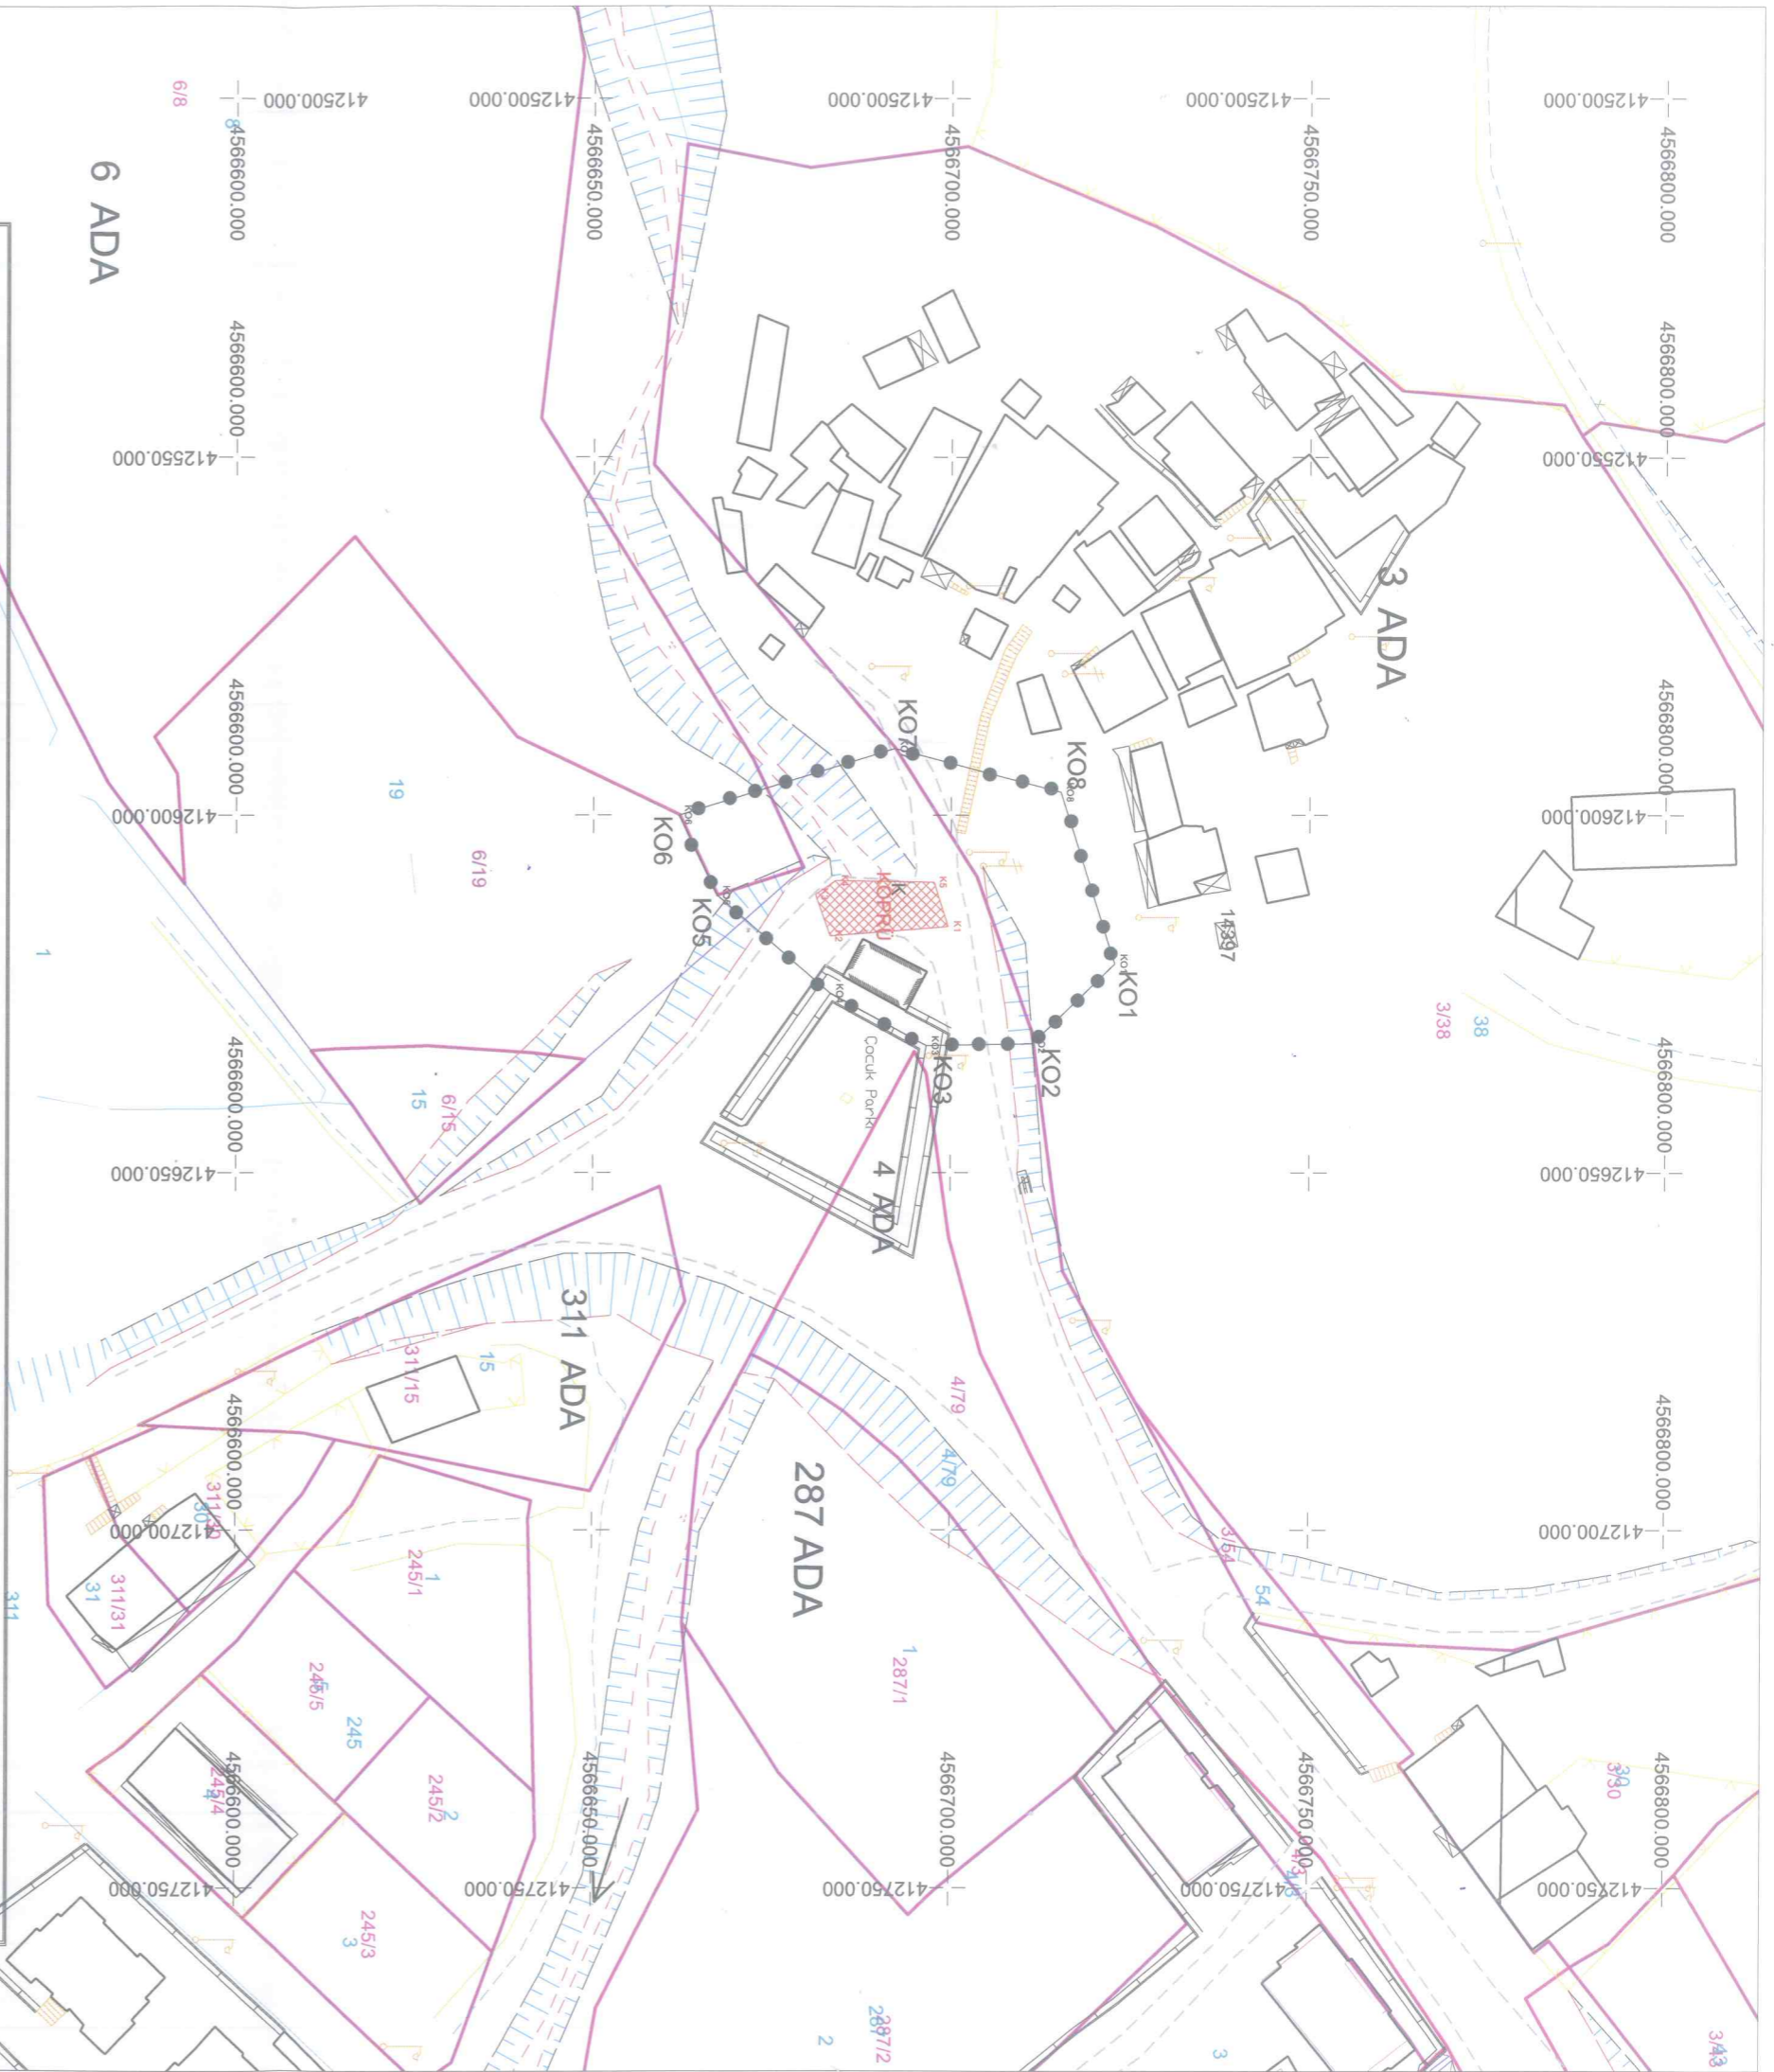

**ZONGULDAK İLİ DEVREK İLÇESİ KARŞIYAKA MAHALLESİ KADASTRO HARİCİ  
ALANDA YER ALAN KÖPRÜ VE KORUMA ALAN SINIRINI GÖSTERİR.  
1/1000 ÖLÇEKLİ  
KARABÜK KÜLTÜR VARLIKLARINI KORUMA BÖLGE KURULU KARAR EKİ  
HARİTA**



1. Grup Anıtsal Yapı Taraması



Koruma Alan Sınırı Gösterimi



1/1000

Köprü ve Koruma Alan Sınırını Gösterir Koordinat Listeleri

ITRF96 3 Derece 33

Nokta No	Y	X
K1	412615.677	4566699.580
K2	412616.994	4566682.982
K3	412611.160	4566680.969
K4	412609.233	4566683.801
K5	412609.451	4566697.565
KO1	412620.814	4566722.872
KO2	412631.964	4566711.412
KO3	412632.217	4566696.545
KO4	412624.965	4566683.167
KO5	412611.243	4566667.272
KO6	412600.013	4566661.932
KO7	412590.679	4566692.116
KO8	412596.831	4566715.327

ED50 3 Derece 33

Nokta No	Y	X
K1	412642.414	4566884.549
K2	412643.731	4566867.950
K3	412637.897	4566865.937
K4	412635.970	4566868.769
K5	412636.188	4566882.534
KO1	412647.552	4566907.842
KO2	412658.701	4566896.381
KO3	412658.955	4566881.514
KO4	412651.703	4566868.135
KO5	412626.750	4566852.240
KO6	412626.750	4566846.900
KO7	412617.416	4566877.084
KO8	412623.568	4566900.296

ED50 6 Derece 36

Nokta No	Y	X
K1	412677.357	4565057.795
K2	412678.674	4565041.203
K3	412672.842	4565039.191
K4	412670.916	4565042.022
K5	412671.134	4565055.781
KO1	412682.493	4565081.079
KO2	412693.698	4565069.623
KO3	412693.891	4565054.762
KO4	412686.642	4565041.388
KO5	412672.925	4565025.499
KO6	412661.699	4565020.161
KO7	412652.369	4565050.333
KO8	412658.518	4565073.536

AVRUPA KONSEYİ	DOĞAL VE KÜLTÜREL VARLIKLARI KORUMA ENVANTERİ (D.K.V.K.E.)		ANIT			Envanter No:	
T Ü R K İ Y E	KÜLTÜR VARLIKLARI VE MÜZELER GENEL MÜDÜRLÜĞÜ		Harita No:				
İLİ	ZONGULDAK	İLÇESİ	DEVREK	MAHALLE	KARŞIYAKA		
SOKAK		PAFTA		ADA	PARSEL :	KADASTRAL BOŞLUK	
ADI		YAPTIRAN		YAPAN	MİMARİ ÇAĞI		
		YAPIM TARİHİ		BİLİNİYOR	VAKFIYE		
GENEL TANIM	Zonguldak İli, Devrek İlçesi, Karşıyaka Mahallesi, 3 ada 38 parsel ile 6 ada 19 parseller arasında kadastral boşlukta yer alan derede yapılan çalışmaları sırasında karşılaşıldığı anlaşılan köprü 16m uzunluğunda 9m genişliğindedir.						

KORUNMUŞLUK DURUMU:		TAŞIYICI YAPİ:		CEPHE DURUMU:		ÖRTÜ DURUMU:		YAPİ DURUMU:		BEZEME DURUMU:		
A	B	C	KÖTÜ	A	B	C	A	B	C	A	B	C

FOTOĞRAF:



**GÖZLEMLER** Ancak zaman içinde köprüye beton malzeme ile müdahale edildiği ve üzerinin kilit parke taş malzeme ile kaplandığı görülmüştür.

<b>BUGÜNKÜ SAHİBİ</b>		<b>BAKIMDAN SORUMLU OLAN</b>	Karayolları
-----------------------	--	------------------------------	-------------

TEKNİK BİLGİLER	ISITMA SİSTEMİ	
	KANALİZASYON	
ELEKTRİK	SU	

ÖZGÜN KULLANIMI:

BUGÜNKÜ KULLANIMI:

ÖNERİLEN KULLANIMI:

HAZIRLAYANLAR:

Reyhan BULDURUCU-Sanat Tarihçi  
Abdulcadir ULUAY-Arkeolog

KONTROL EDEN:

KURUL ONAYI

KARABÜK KÜLTÜR VARLIKLARINI KORUMA

BÖLGE KURULUNUN  
25.10.2013 5603

SAYILI KARARI EKİDİR.

*Reyhan Buldurucu*  
*Abdulcadir Uluay*

REVİZYON:

Zonguldak İli, Devrek İlçesi, Karşıyaka Mahallesi, 3 ada 38 parsel ile 6 ada 19 parseller arasında kadastral boşlukta yer alan derede yapılan çalışmalar sırasında karşılaşıldığı anlaşılan köprüünün 16m uzunluğunda 9m genişliğinde kireç harçlı düzgün kesme taş malzemeden oluşturulmuş tek gözlü bir köprü olduğu tespit edilmiştir. Ancak zaman içinde köprüye beton malzeme ile müdahale edildiği ve üzerinin kilit parke taş malzeme ile kaplandığı görülmüştür. Söz konusu köprü kuzey-güney uzantılıdır.

YAYIN DİZİNİ:

EKLER		
RAPOR		X
FOTOĞRAF		X
RÖLÖVE PROJESİ		
RESTORASYON PROJESİ		
HARİTA		
KİTABE		
VAKFIYE		