

T.C.
KÜLTÜR ve TURİZM BAKANLIĞI
Bursa Kültür Varlıklarını Koruma Bölge Kurulu
KARAR

16.14.50

Toplantı Tarihi ve No : 23.05.2019/ 393
Karar Tarihi ve No : 23.05.2019/ 8809

Toplantı Yeri
BURSA


Bursa İli, Orhangazi İlçesi, Çeltikçi mahallesindeki mülkiyeti Bursa Büyükşehir Belediye Başkanlığına ait tapunun 1139 ve 1707 parsellerinde kayıtlı Çeltikçi Mahallesi Mezarlığı'nın "korunması gerekli taşınmaz kültür varlığı" olarak tescil edilmesi talebine ilişkin Karayolları 14.Bölge Müdürlüğü'nün 11.03.2019 tarih ve 72848, Bursa Büyükşehir Belediye Başkanlığı'nın 13.03.2019 tarih ve 43549, DSİ 1.Bölge Müdürlüğü'nün 25.03.2019 tarih ve 200598, Orhangazi Belediye Başkanlığı'nın 10.04.2019 tarih ve 1096 sayılı yazıları Müdürlüğümüz uzmanlarınca hazırlanan 17.01.2019 tarih ve 29156 ve 17.05.2019 tarih ve 235031 sayılı raporu okundu, ekleri ve ilgili dosyası incelendi, yapılan görüşmeler sonucunda;

Bursa İli, Orhangazi İlçesi, Çeltikçi mahallesindeki mülkiyeti Bursa Büyükşehir Belediye Başkanlığına ait tapunun 1139 ve 1707 parsellerinde kayıtlı Çeltikçi Mahallesi Mezarlığında, 2863 sayılı Kanunun 6.maddesi kapsamındaki çok sayıda 18. ve 19.yy'a ait Osmanlı dönemi mezarı bulunması nedeniyle "korunması gerekli taşınmaz kültür varlığı" olarak tescil edilmesine;

Güney bitişiğinde 3.derece Arkeolojik Sit alanının bulunduğu da dikkate alınarak ,2863 sayılı Kanun'un 8.maddesi doğrultusunda ekli haritada işaretlenen şekliyle korunma alanının belirlenmesine;

DSİ 1.Bölge Müdürlüğü'nün görüşü dikkate alınarak 1139 parsel içerisinden geçen dere'ye yönelik olarak gelecekte yapılacak her türlü uygulama öncesinde projelerin Koruma Bölge Kurulu onayına sunulması gerektiğine;

Mezarlık içerisinde bulunan, bazıları devşirme olarak kullanılmış bazıları da alana taşınmış Roma, Bizans ve Osmanlı dönemlerine tarihlenen mimari parçalara yönelik belgeleme çalışması ve alandaki Osmanlı mezarları ile taşınır niteliğe dönüşmüş arkeolojik malzemenin yerinde korunmasına yönelik düzenleme projesinin Müze Müdürlüğü'nün koordinasyonunda mülkiyet sahibi olan Bursa Büyükşehir Belediye Başkanlığı tarafından hazırlanarak değerlendirilmek üzere Kurulumuza iletilmesine karar verildi.

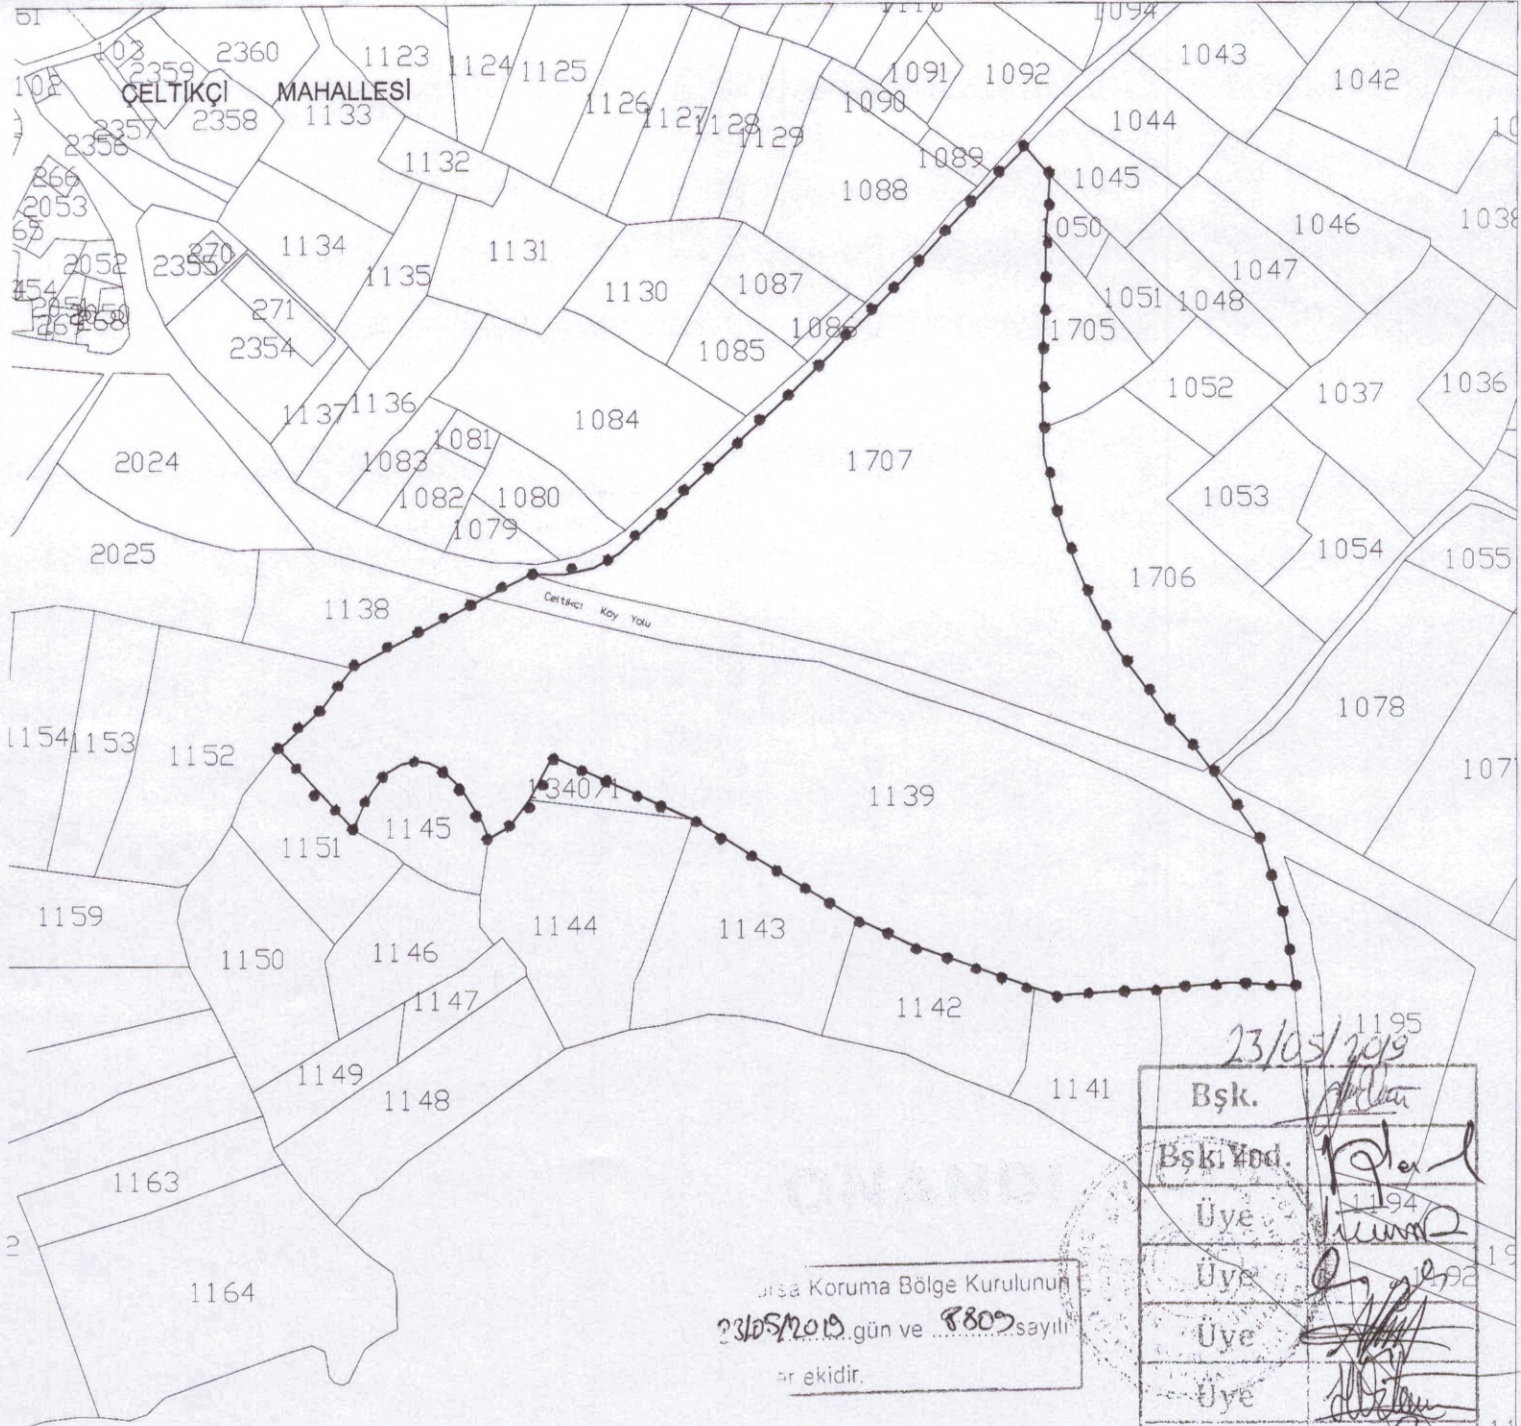

Bursa Koruma Bölge Kurulunun
23/05/2019 gün ve 8809 sayılı
kararıdır.

23/05/2019

Bşk.	[Signature]
Bşk. Yard.	[Signature]
Üye	[Signature]
Üye	[Signature]
Üye	[Signature]
Üye	[Signature]
Üye	[Signature]
Üye	[Signature]
Temsilci Üye	[Signature]
Temsilci Üye	[Signature]
Temsilci Üye	[Signature]
Temsilci Üye	[Signature]

MEZARLIK KORUNMA ALANI SINIRI

NoktaNo	Y	X	NoktaNo	Y	X
X0	439669.22434	4481202.06651	X1	439666.75432	4481219.15791
X2	439663.91776	4481228.14036	X3	439660.37205	4481240.19576
X4	439652.52304	4481202.86181	X5	439646.63478	4481259.84911
X6	439643.21477	4481264.20386	X7	439636.43404	4481271.37206
X8	439633.43584	4481201.27121	X9	439627.90970	4481282.99616
X10	439621.71017	4481291.13304	X11	439614.92946	4481304.11329
X12	439607.76125	4481321.54944	X13	439606.39564	4481199.28296
X14	439605.43643	4481329.29885	X15	439603.88655	4481416.09216
X16	439602.82838	4481401.42420	X17	439602.72414	4481388.96925
X18	439602.33667	4481342.47283	X19	439602.14293	4481349.44729
X20	439601.75546	4481363.00875	X21	439600.03324	4481201.27121
X22	439597.29955	4481423.64783	X23	439585.32019	4481206.44066
X24	439578.13880	4481403.84499	X25	439566.35790	4481213.18067
X26	439564.19081	4481388.24948	X27	439552.47553	4481219.83680
X28	439533.89952	4481357.95819	X29	439509.49723	4481245.88982
X30	439489.51228	4481316.57009	X31	439483.06414	4481312.97112
X32	439474.81651	4481311.17164	X33	439472.03385	4481282.43457
X34	439466.41892	4481311.32160	X35	439465.94842	4481251.02440
X36	439460.62368	4481243.98813	X37	439455.10876	4481240.94542
X38	439453.80267	4481304.91270	X39	439453.48655	4481245.25155
X40	439447.41641	4481254.49482	X41	439442.20656	4481259.36855
X42	439439.01343	4481260.88109	X43	439435.65224	4481261.38527
X44	439431.95493	4481260.54497	X45	439427.58538	4481258.02408
X46	439424.22418	4481253.48647	X47	439421.70329	4481249.28498
X48	439419.85464	4481245.25155	X49	439419.88658	4481242.89871
X50	439418.84628	4481286.09003	X51	439415.48509	4481281.72048
X52	439409.93912	4481274.32586	X53	439399.35136	4481264.57840

BURSA İLİ
ORHANGAZI İLÇESİ
ÇELTIKÇI MAHALLESİ
ÇİFTBAHÇELER - ARPALIK MEVKİLİ
OSMANLI MEZARLIĞI

MEZARLIK KORUNMA ALANI SINIRI
PAFTA : H22.b.01.c.a , H22.b.01.c.b
PARSEL : 1139, 1707
ÖLÇEK : 1 / 2000

ASLI GİBİDİR
Erdal ÇETİNDAG
Koruma Bölge Kurulu Müdürü