


T.C.
KÜLTÜR VE TURİZM BAKANLIĞI
DİYARBAKIR KÜLTÜR VARLIKLARINI
KORUMA BÖLGE KURULU
KARAR

Toplantı Tarihi ve No. :25.09.2019-273
Karar Tarihi ve No. :25.09.2019-7127
Dosya No. :21.03.70-74

Toplantı Yeri
DİYARBAKIR

Diyarbakır İli, Çınar İlçesi, Selyazı Mahallesi'nde mülkiyeti köy ortak malı olan 128 ada 1 no.lu parsel, Ortaşar Mahallesi'nde mülkiyeti davalı olan 29-30 no.lu parseller ve özel mülkiyete ait 107 ada 4 no.lu parsel ve Aşağı Mollaali Mahallesi'nde özel mülkiyete ait 123 ada 1 no.lu parsellerin sınırları arasında tapulama harici alanda kalan, I. (birinci) Grup yapı olarak tescilli Üçlüköprü (Se Pira)-I ve Üçlüköprü (Se Pira)-II Köprülerinin korunma alanı sınırlarının belirlenmesine ilişkin; Diyarbakır Kültür Varlıklarını Koruma Bölge Kurulu Müdürlüğü'nün 30.07.2019 gün ve E.340512 sayılı Uzman raporu okundu. Ekleri ve konuya ilişkin bilgi, belgeler incelendi. Yapılan görüşmeler sonunda;

Diyarbakır İli, Çınar İlçesi, Selyazı Mahallesi'nde mülkiyeti köy ortak malı olan 128 ada 1 no.lu parsel, Ortaşar Mahallesi'nde mülkiyeti davalı olan 29-30 no.lu parseller ve özel mülkiyete ait 107 ada 4 no.lu parsel ve Aşağı Mollaali Mahallesi'nde özel mülkiyete ait 123 ada 1 no.lu parsellerin sınırları arasında tapulama harici alanda kalan, I. (birinci) Grup yapı olarak tescilli Üçlüköprü (Se Pira)-I ve Üçlüköprü (Se Pira)-II Köprülerinin korunma alanı sınırlarının; 2863 sayılı Kanunun 8. Maddesi gereğince, ekli koordinatlı krokide işaretlendiği şekilde belirlenmesinin uygun olduğuna;
-Ekli Koordinatlı krokide belirtilen Selyazı mahallesi 128 ada 1 no.lu parsel, Ortaşar mahallesi 29,30 no.lu parseller ve 107 ada 4 no.lu parsel, Aşağı Mollaali mahallesi 123 ada 1 no.lu parselin tapu kütüğünün beyanlar hanesine " Bir kısmı I. (birinci) Grup yapı olarak tescilli Üçlüköprü (Se Pira)-I ve Üçlüköprü (Se Pira)-II Köprülerinin Korunma Alanındadır" şerhinin konulmasına;
-Üçlüköprü (Se Pira)-I ve Üçlüköprü (Se Pira)-II Köprülerinin korunma alanı sınırları içerisinde yapılacak olan her türlü uygulama öncesinde Kurulumuzdan izin alınması gerektiğine karar verildi

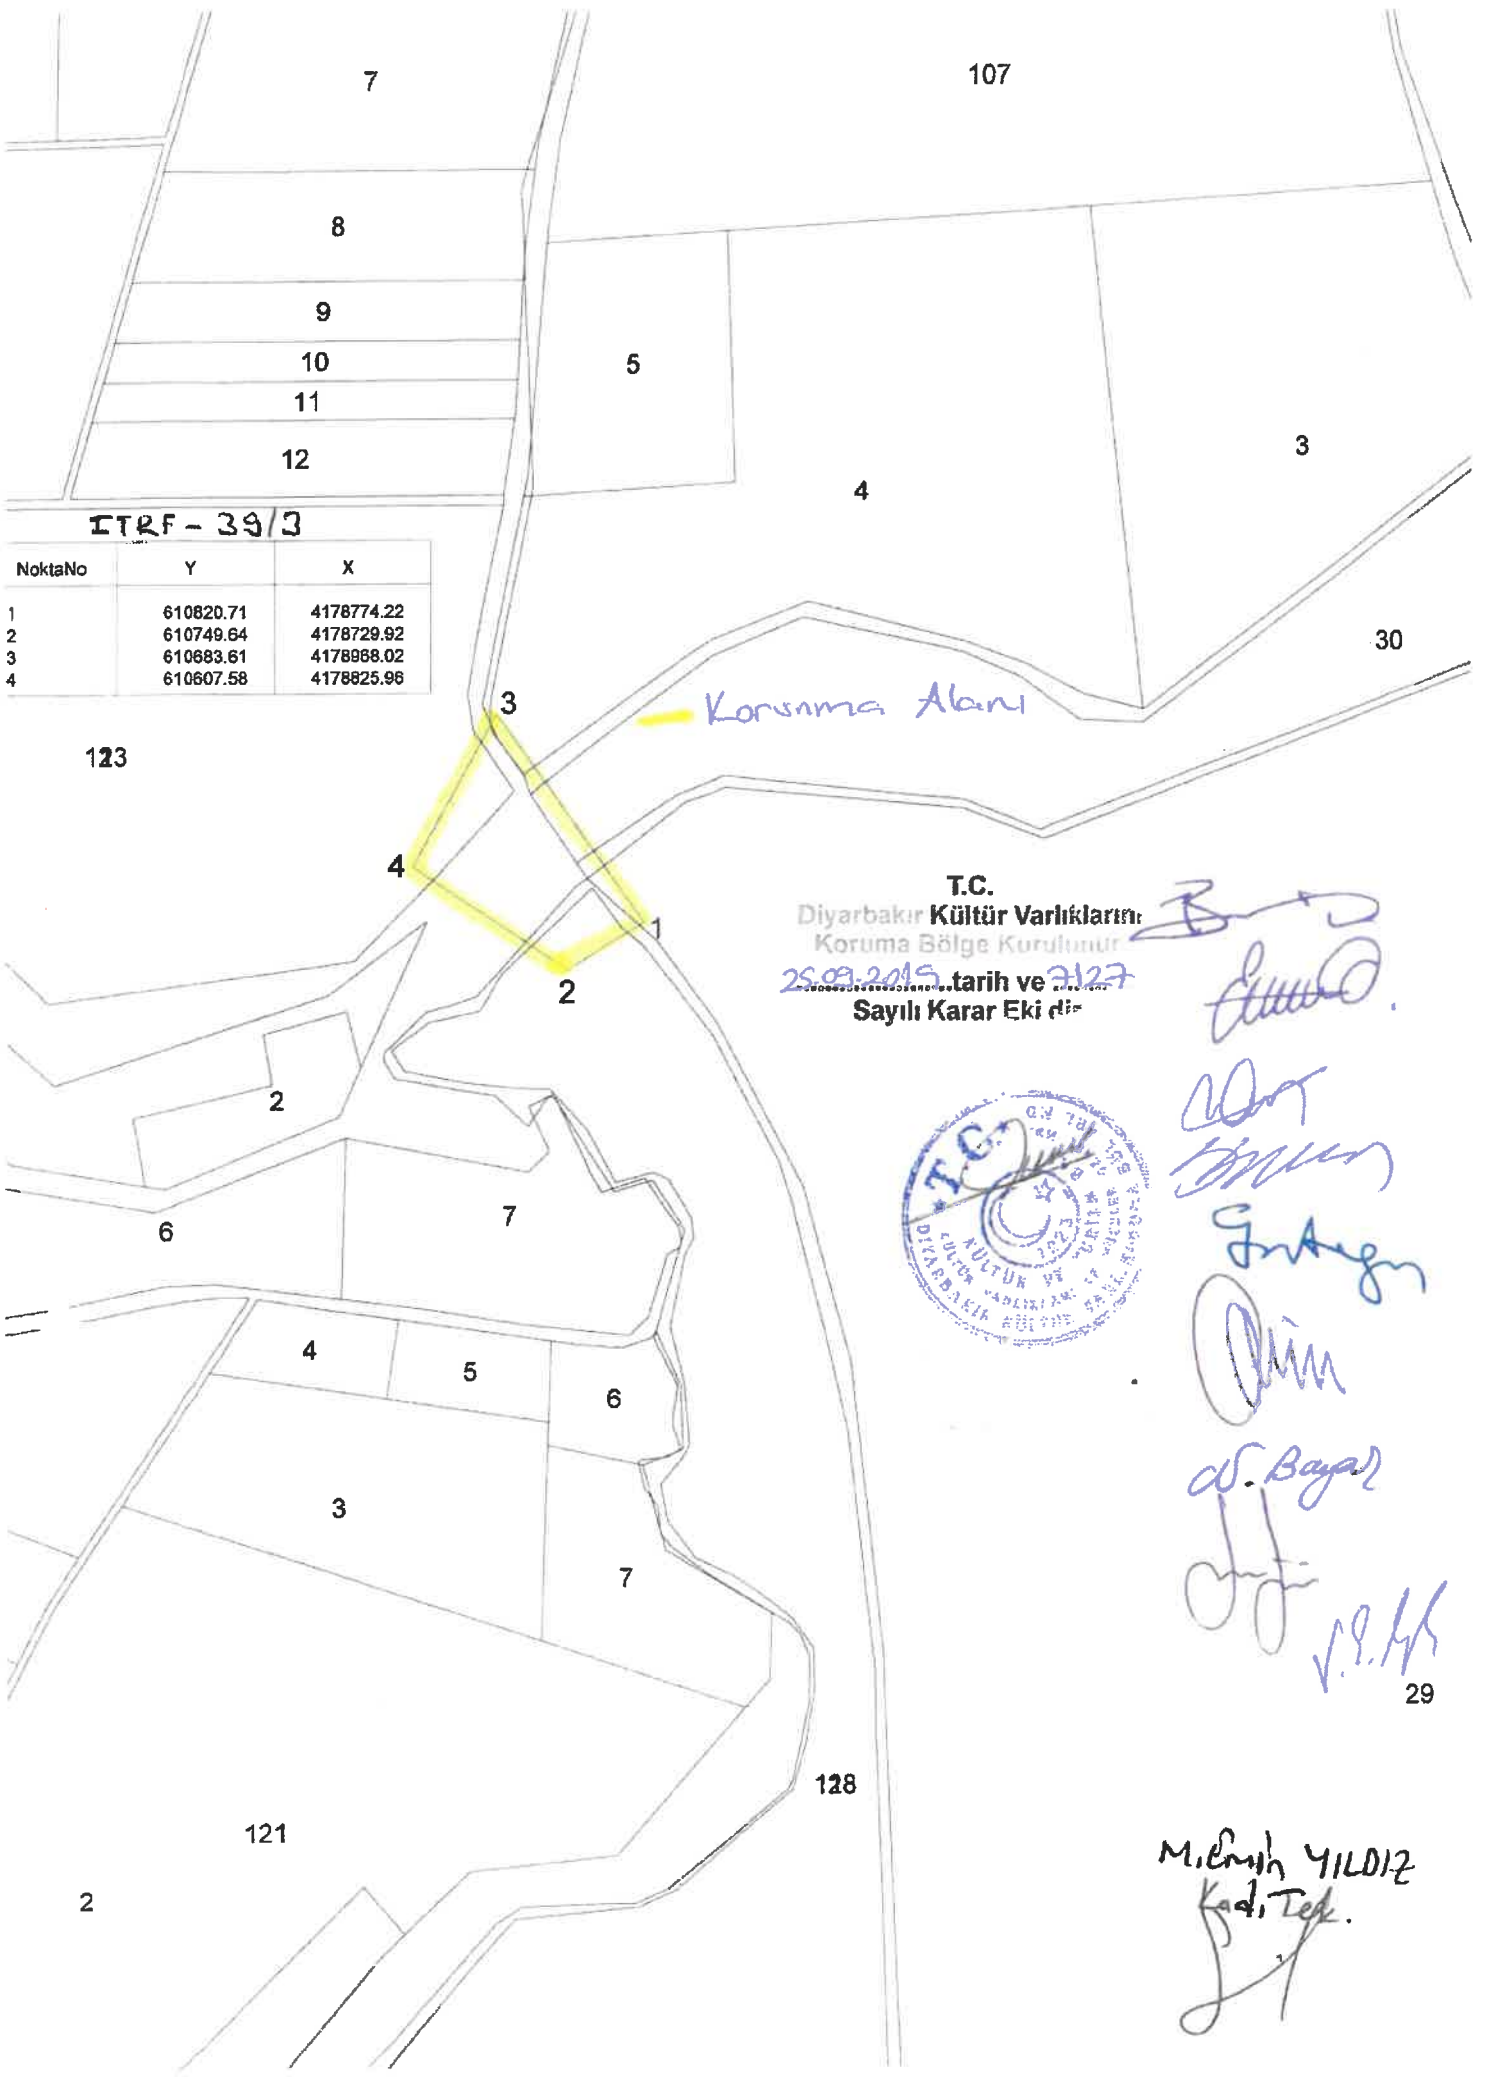

7

107

8

9

10

11

12

5

4

3

ITRF-39/3

NoktaNo	Y	X
1	610820.71	4178774.22
2	610749.64	4178729.92
3	610883.61	4178968.02
4	610607.58	4178825.96

30

123

Korunma Alanı

4

3

2

1

T.C.
Diyarbakir Kültür Varlıklarını
Koruma Bölge Kurulunun
25.09.2019 tarih ve 2127
Sayılı Karar Eki dir



[Handwritten signatures and initials in blue ink]

29



121

128

2

M.Emrah YILDIZ
Kadı Tek.