

T.C.
KÜLTÜR VE TURİZM BAKANLIĞI
EDİRNE KÜLTÜR VARLIKLARINI
KORUMA BÖLGE KURULU
K A R A R

Toplantı Tarihi-No : 24.12.2019 - 330
Karar Tarihi ve No : 24.12.2019 - 6506

Toplantı Yeri
EDİRNE

Kırklareli İli, Lüleburgaz İlçesi, Ayvalı Köyü, 7 pafta, 636 parselde Köy Tüzel Kişiliği mülkiyetinde kayıtlı bulunan, sit alanı dışında kalan, Koruma Bölge Kurulumuzun 25.06.2019 tarihli ve 6051 sayılı kararıyla Korunması gerekli kültür varlığı olarak tescil edilen Ayvalı Mezarlığı'nın Korunması Gerekli Taşınmaz Kültür Varlıklarının ve Sitlerin Tespit ve Tescili Hakkında Yönetmeliği 7.maddesi doğrultusunda korunma alanı ile koruma grubunun belirlenmesi talebine ilişkin Kültür Varlıkları ve Müzeler Genel Müdürlüğü, Kurullar Dairesi Başkanlığının 06.12.2019 tarihli ve E.1013733 sayılı yazısı, raportörün 19.12.2019 tarihli ve 564123 sayılı raporu okundu, dosyası incelendi, yapılan görüşmeler sonucunda;


Kırklareli İli, Lüleburgaz İlçesi, Ayvalı Köyü, 7 pafta, 636 parselde Köy Tüzel Kişiliği mülkiyetinde kayıtlı bulunan, sit alanı dışında kalan, Koruma Bölge Kurulumuzun 25.06.2019 tarihli ve 6051 sayılı kararıyla Korunması gerekli kültür varlığı olarak tescil edilen Ayvalı Mezarlığı'nın Yüksek Kurulun 05.11.1999 tarihli ve 660 sayılı İlke Kararı doğrultusunda yapı grubunun 2.grup yapı olarak belirlenmesine, Ayvalı Mezarlığı'nın 2863 sayılı yasanın 8.maddesine istinaden 1/10.000 ölçekli haritasında belirlenen koordinatlı sınırları itibariyle Korunma Alanının uygun olduğuna karar verildi.

ASLI GİBİDİR

KIRKLARELİ İLİ LÜLEBURGAZ İLÇESİ AYVALI KÖYÜ

AYVALI MEZARLIĞI VAZİYETİ VE KORUMA ALANI

MEZARLIK VE KORUMA ALANI

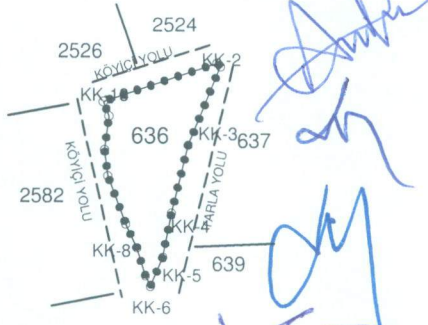

NoktaNo	Y	X
KK-1	525575.340	4587851.238
KK-2	525577.901	4587848.561
KK-3	525552.177	4587786.638
KK-4	525538.442	4587732.280
KK-5	525531.342	4587697.244
KK-6	525521.448	4587674.198
KK-7	525517.491	4587682.578
KK-8	525510.623	4587704.810
KK-9	525501.661	4587724.016
KK-10	525487.460	4587762.194
KK-11	525485.016	4587783.146
KK-12	525488.741	4587809.801
KK-13	525484.085	4587821.091


NoktaNo	Y	X
KK-1	525585.575	4589687.113
KK-2	525588.136	4589684.435
KK-3	525562.402	4589622.487
KK-4	525548.662	4589568.107
KK-5	525541.559	4589533.058
KK-6	525531.661	4589510.002
KK-7	525527.702	4589518.386
KK-8	525520.832	4589540.626
KK-9	525511.866	4589559.840
KK-10	525497.659	4589598.033
KK-11	525495.214	4589618.993
KK-12	525498.940	4589645.659
KK-13	525494.282	4589656.954

6 DERECELİK (UTM ED50 DATUMUNDA)

3 DERECELİK (UTM ED50 DATUMUNDA)

***636 PARSEL AYVALI KÖY TÜZEL KİŞİLİĞİ

●●●● KORUMA ALANI GÖSTERİMİ

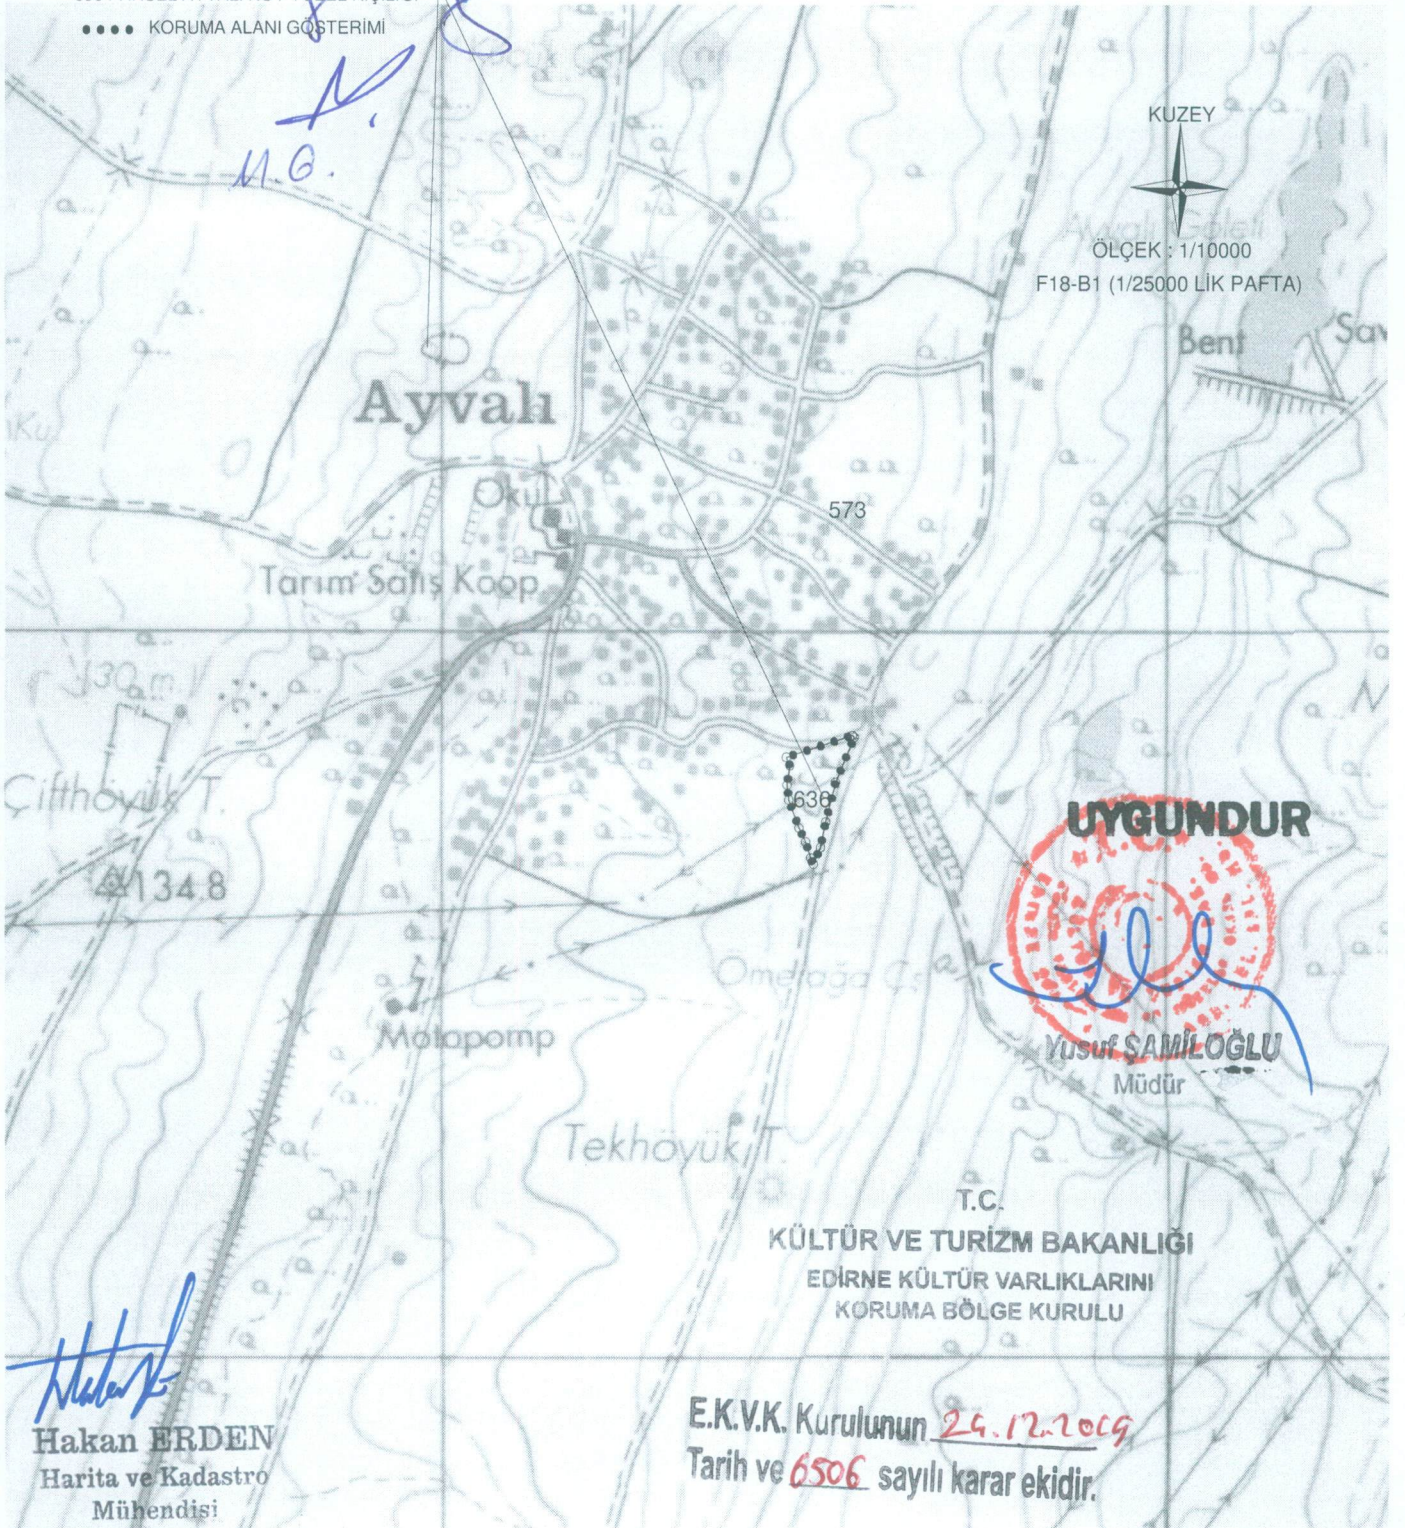

E.K.V.K. Kurulunun 24.12.2019
Tarih ve 6506 sayılı karar ekidir.