



T.C.
KÜLTÜR VE TURİZM BAKANLIĞI
ÇANAKKALE KÜLTÜR VARLIKLERINI
KORUMA BÖLGE KURULU
KARAR

Toplantı Tarihi ve No : 22.06.2020 / 281
Karar Tarihi ve No : 22.06.2020 / 6123

17.01.1970
Toplantı Yeri
ÇANAKKALE

Çanakkale İli, Ayvacık İlçesi, Tamış Köyü, Köyiçi Mevkii’nde yer alan, özel mülkiyet adına kayıtlı, 112 ada, 2 parseldeki taşınmaza ilişkin rölövenin iletildiği ve taşınmazın tescil edilmesinin talep edildiği ilgilisinin 11/02/2020 tarihli başvurusu ve ekleri; tespit-tescil çalışmaları kapsamına alınan taşınmaza ilişkin kurum görüşünün, koordinatlı harita plan örneğinin ve taşınmazın yakın çevresini de gösteren ED-50 3 derecelik koordinat sistemindeki sayısal verilerin ilettilmesinin istediği Çanakkale K.V.K.B.K. Müdürlüğünün 14/02/2020 tarih / E.144280 sayılı yazısı, taşınmaza ilişkin harita plan örneği ve sayısal verilen iletildiği Çanakkale Valiliği, Kadastro Müdürlüğü’nün 16/03/2020 tarih / E.955856 sayılı yazısı ve ekleri ile Çanakkale K.V.K.B.K. Müdürlüğü uzmanlarınınca hazırlanan 06/04/2020 tarih / 161772 sayılı uzman raporu okundu, ilgili dosyası incelendi, yapılan görüşmeler sonunda;

Çanakkale İli, Ayvacık İlçesi, Tamış Köyü, Köyiçi Mevkii’nde yer alan, özel mülkiyet adına kayıtlı, 112 ada, 2 parseldeki yapının, “Korunması Gerekli Taşınmaz Kültür Varlıklarının ve Sitlerin Tespit ve Tescili Hakkında Yönetmelik” ile 2863 sayılı yasanın 6. ve 7. maddelerinde belirtilen korunması gerekli taşınmaz kültür varlığı özelliklerini taşıdığı ve 45 günlük süre içerisinde ilgili ve faaliyeti etkilenen Kurumlardan herhangi bir görüş ilettilmediği anlaşıldığından tescil edilmesinin uygun olduğuna ve koruma grubunun 2. Grup olarak belirlenmesine, taşınmaz için hazırlanan tescil fişi ve korunma alanı haritasının uygun olduğuna, sunulan rölövenin de uygun olduğuna, 05/11/1999 tarih / 660 sayılı ilke kararı uyarınca hazırlanacak restitüsyon ve restorasyon projelerinin Kurulumuza ilettilmesine karar verildi.


ASLI GİBİDİR

**ÇANAKKALE İLİ, AYVACIK İLÇESİ, TAMİŞ KÖYÜ, 112 ADA 2 PARSELDEKİ
KORUNMASI GEREKLİ TAŞINMAZ KÜLTÜR VARLIĞINA İLİŞKİN
KORUNMA ALANI HARİTASI**

Çanakkale KVKBK'nun 22/06/2020
Güçlüye **6123** Sayılı karar ekidir.

.. Savılı karar ekidir.

100c

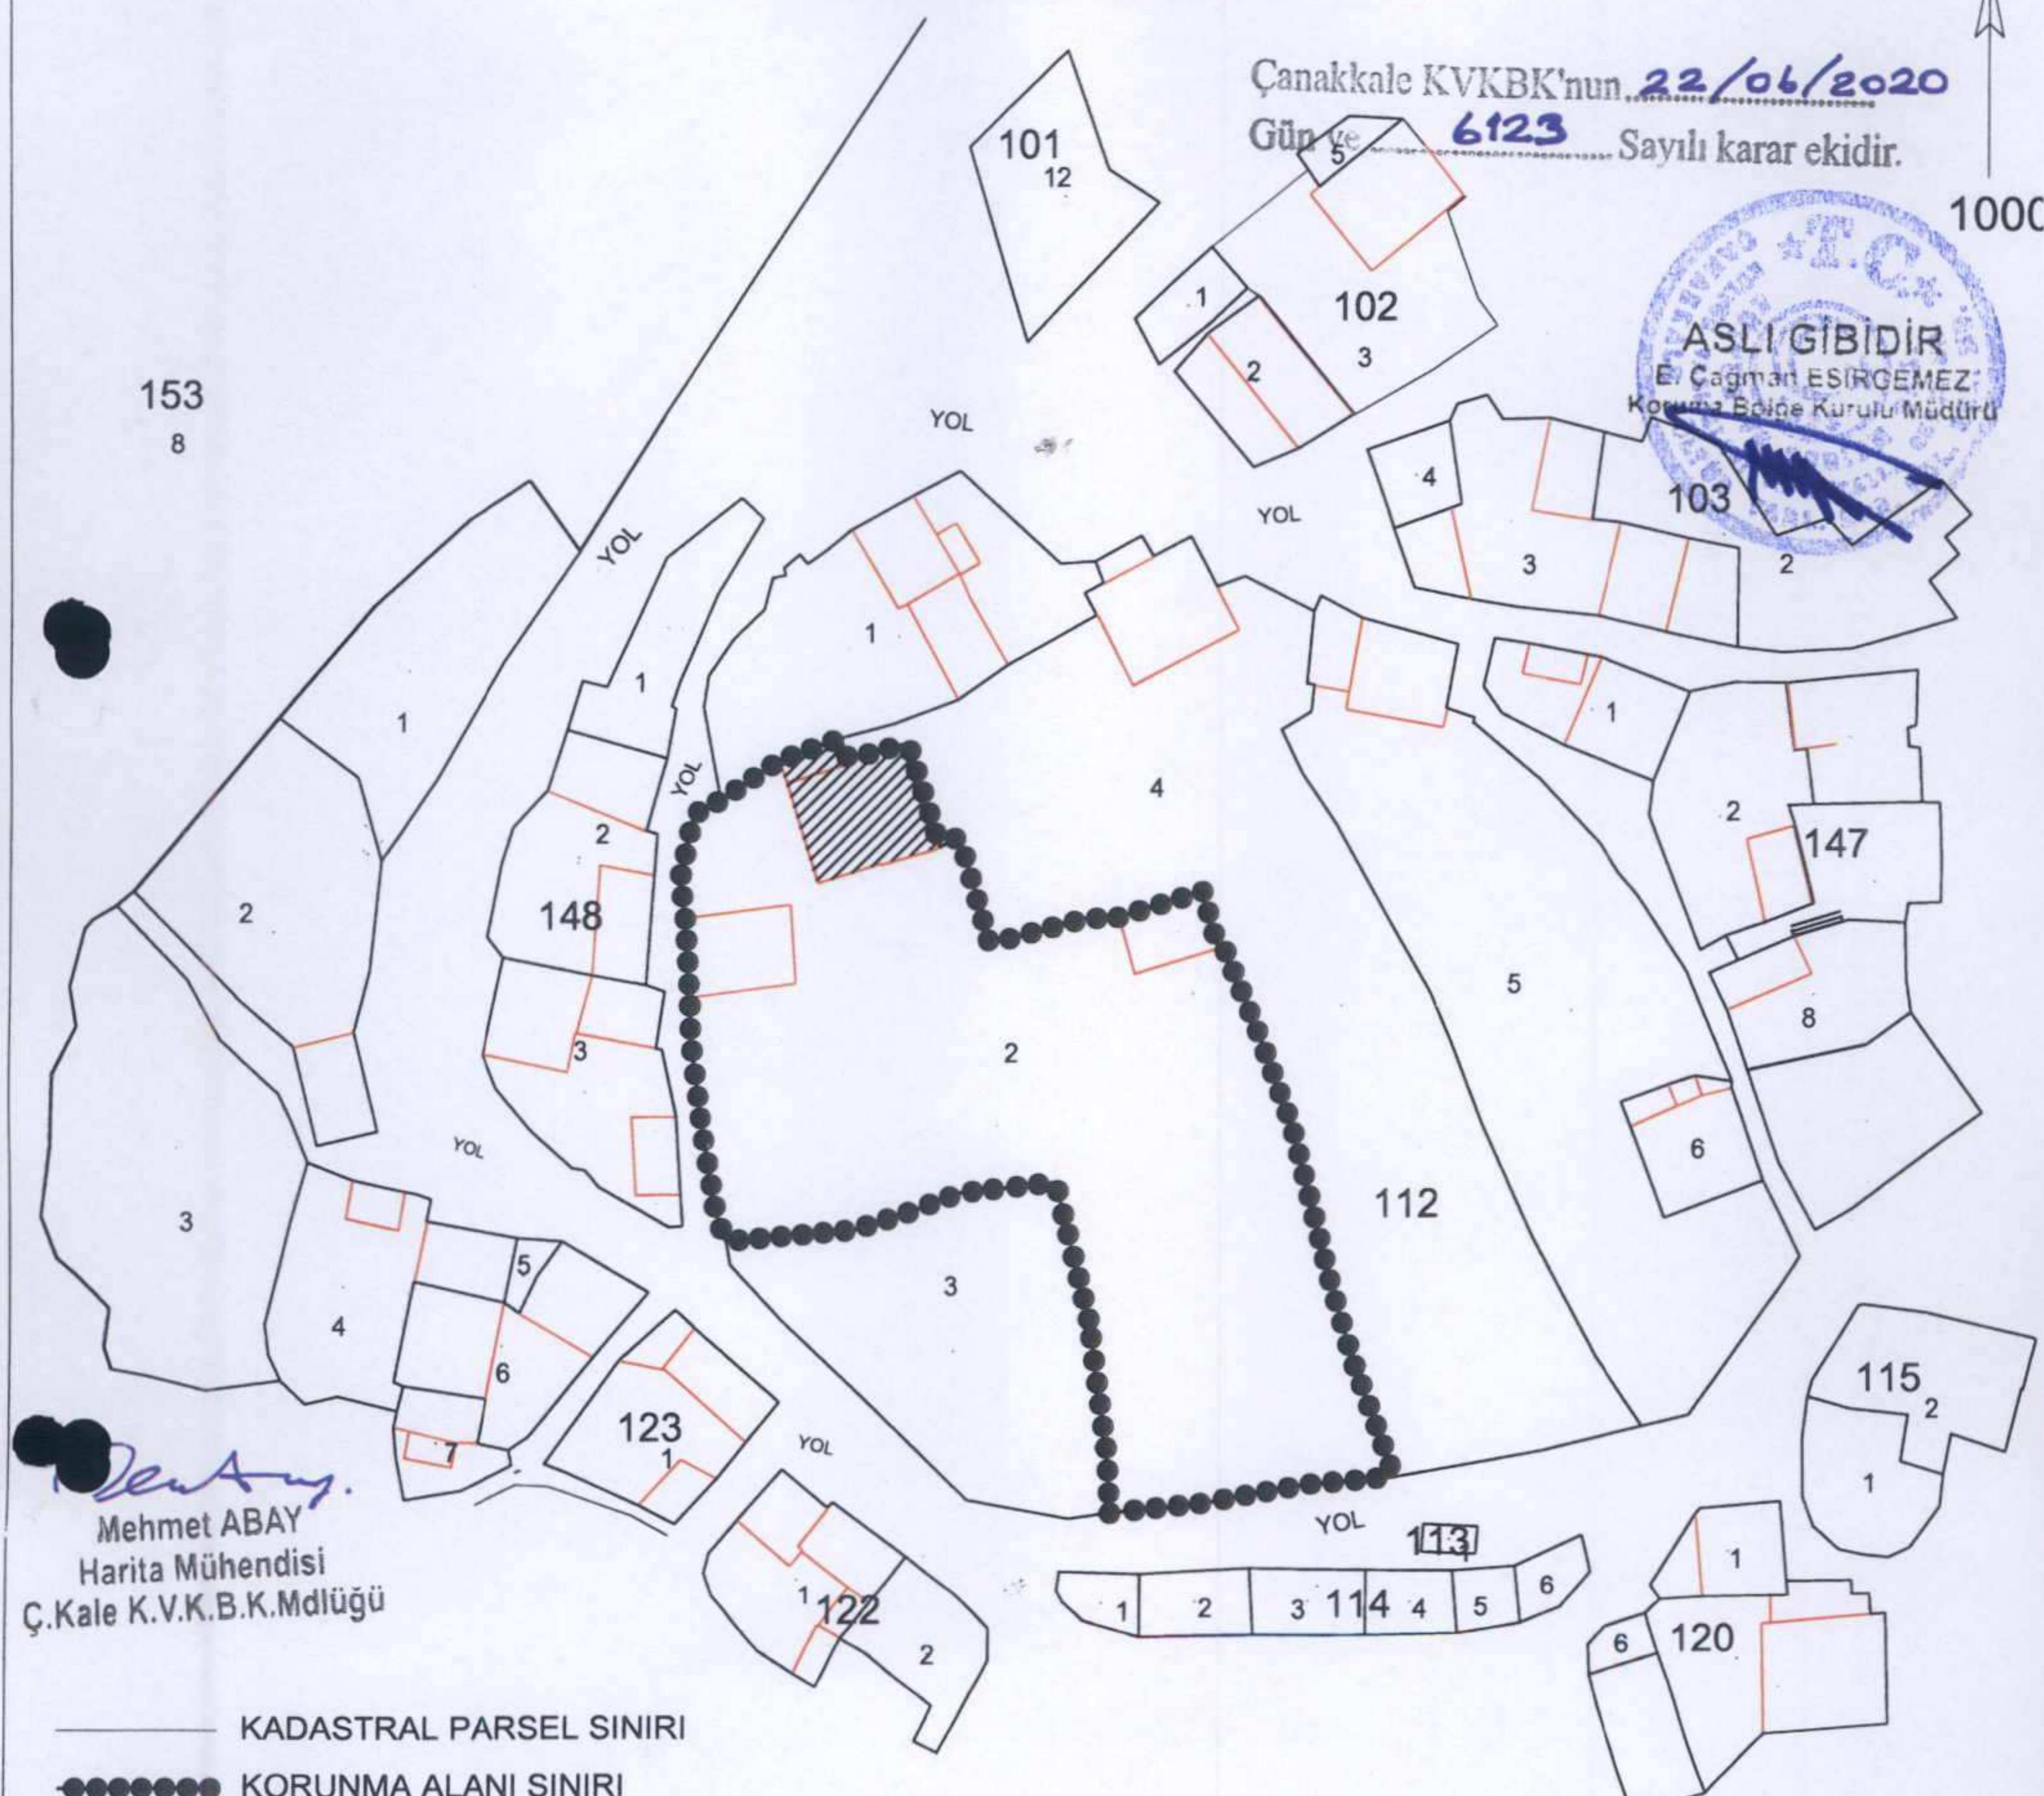

Mehmet ABAY
Harita Mühendisi
Ç.Kale K.V.K.B.K.Mdügü

KADASTRAL PARSEL SINIRI

••••• KORUNMA ALANI SINIRI

 KORUNMASI GEREKLİ TAŞINMAZ KÜLTÜR VARLIĞI (S.M.Ö- 2.GRUP)

УЧЕБНИК
VI. 96, 2002

Art. 96, 2022

O. H. O'Conor

John W. Morris

KORUNMA ALANI SINIR KOORDİNALARI


Nokta	No	Y	X	Nokta	No	Y	X
K1		435844.355	4380397.370	K2		435845.063	4380395.256
K3		435850.969	4380396.898	K4		435854.139	4380386.655
K5		435856.065	4380387.712	K6		435859.063	4380377.024
K7		435868.475	4380379.454	K8		435871.688	4380379.560
K9		435880.004	4380382.065	K10		435881.557	4380376.424
K11		435882.078	4380376.620	K12		435885.912	4380367.210
K13		435888.958	4380358.814	K14		435892.714	4380343.806
K15		435894.998	4380335.878	K16		435899.135	4380324.416
K17		435890.442	4380323.625	K18		435879.984	4380321.718
K19		435871.091	4380320.859	K20		435870.778	4380326.679
K21		435868.958	4380339.967	K22		435865.677	4380353.471
K23		435856.179	4380352.471	K24		435851.076	4380350.552
K25		435845.738	4380348.839	K26		435833.209	4380347.667
K27		435832.249	4380350.205	K28		435830.729	4380359.149
K29		435829.630	4380367.709	K30		435829.541	4380371.768
K31		435829.066	4380379.460	K32		435828.547	4380383.447
K33		435829.892	4380389.786	K34		435832.519	4380391.168
K35		435836.686	4380394.016	K36		435838.262	4380395.085

AVRUPA KONSEYİ	KÜLTÜREL VARLIKLARI KORUMA ENVANTERİ	D.K.V.K.E.	ANIT	ENVANTER NO:	
TÜRKİYE				HARİTA NO:	
İL: ÇANAKKALE	İLÇESİ: AYVACIK	MAHALLE / KÖY: TAMİŞ KÖYÜ	KORUMA DERECESİ	ANITSAL	
SOKAK VE KAPI NO:		KADASTRO PAFTA: ADA: 112 PARSEL: 2		ÇEVRESEL	
ADI:	YAPTIRAN:	YAPAN:	MİMARİ ÇAĞI: (ÜSLUP)	S.M.Ö.	2. GRUP
	YAPIM TARİHİ:	KİTABE:	VAKFIYE:		

GENEL TANIM: Çanakkale İli, Ayvacık İlçesi, Tamış Köyü, Köyçi Mevkiinde yer almaktadır.

KORUMA DURUMU	A	İYİ	TAŞIYICI YAPI	A	DIŞ YAPI	A	ÜST YAPI	A	İÇ YAPI	A	SÜSLEME ELEMANLARI	A	RUTUBET	A	YOK
B	ORTA	B	B	B	C	B	C	B	B	C	A	B	B	B	İZİ VAR
C	FENA	C										C		C	ÖNEMLİ

HARİTA PLANI:

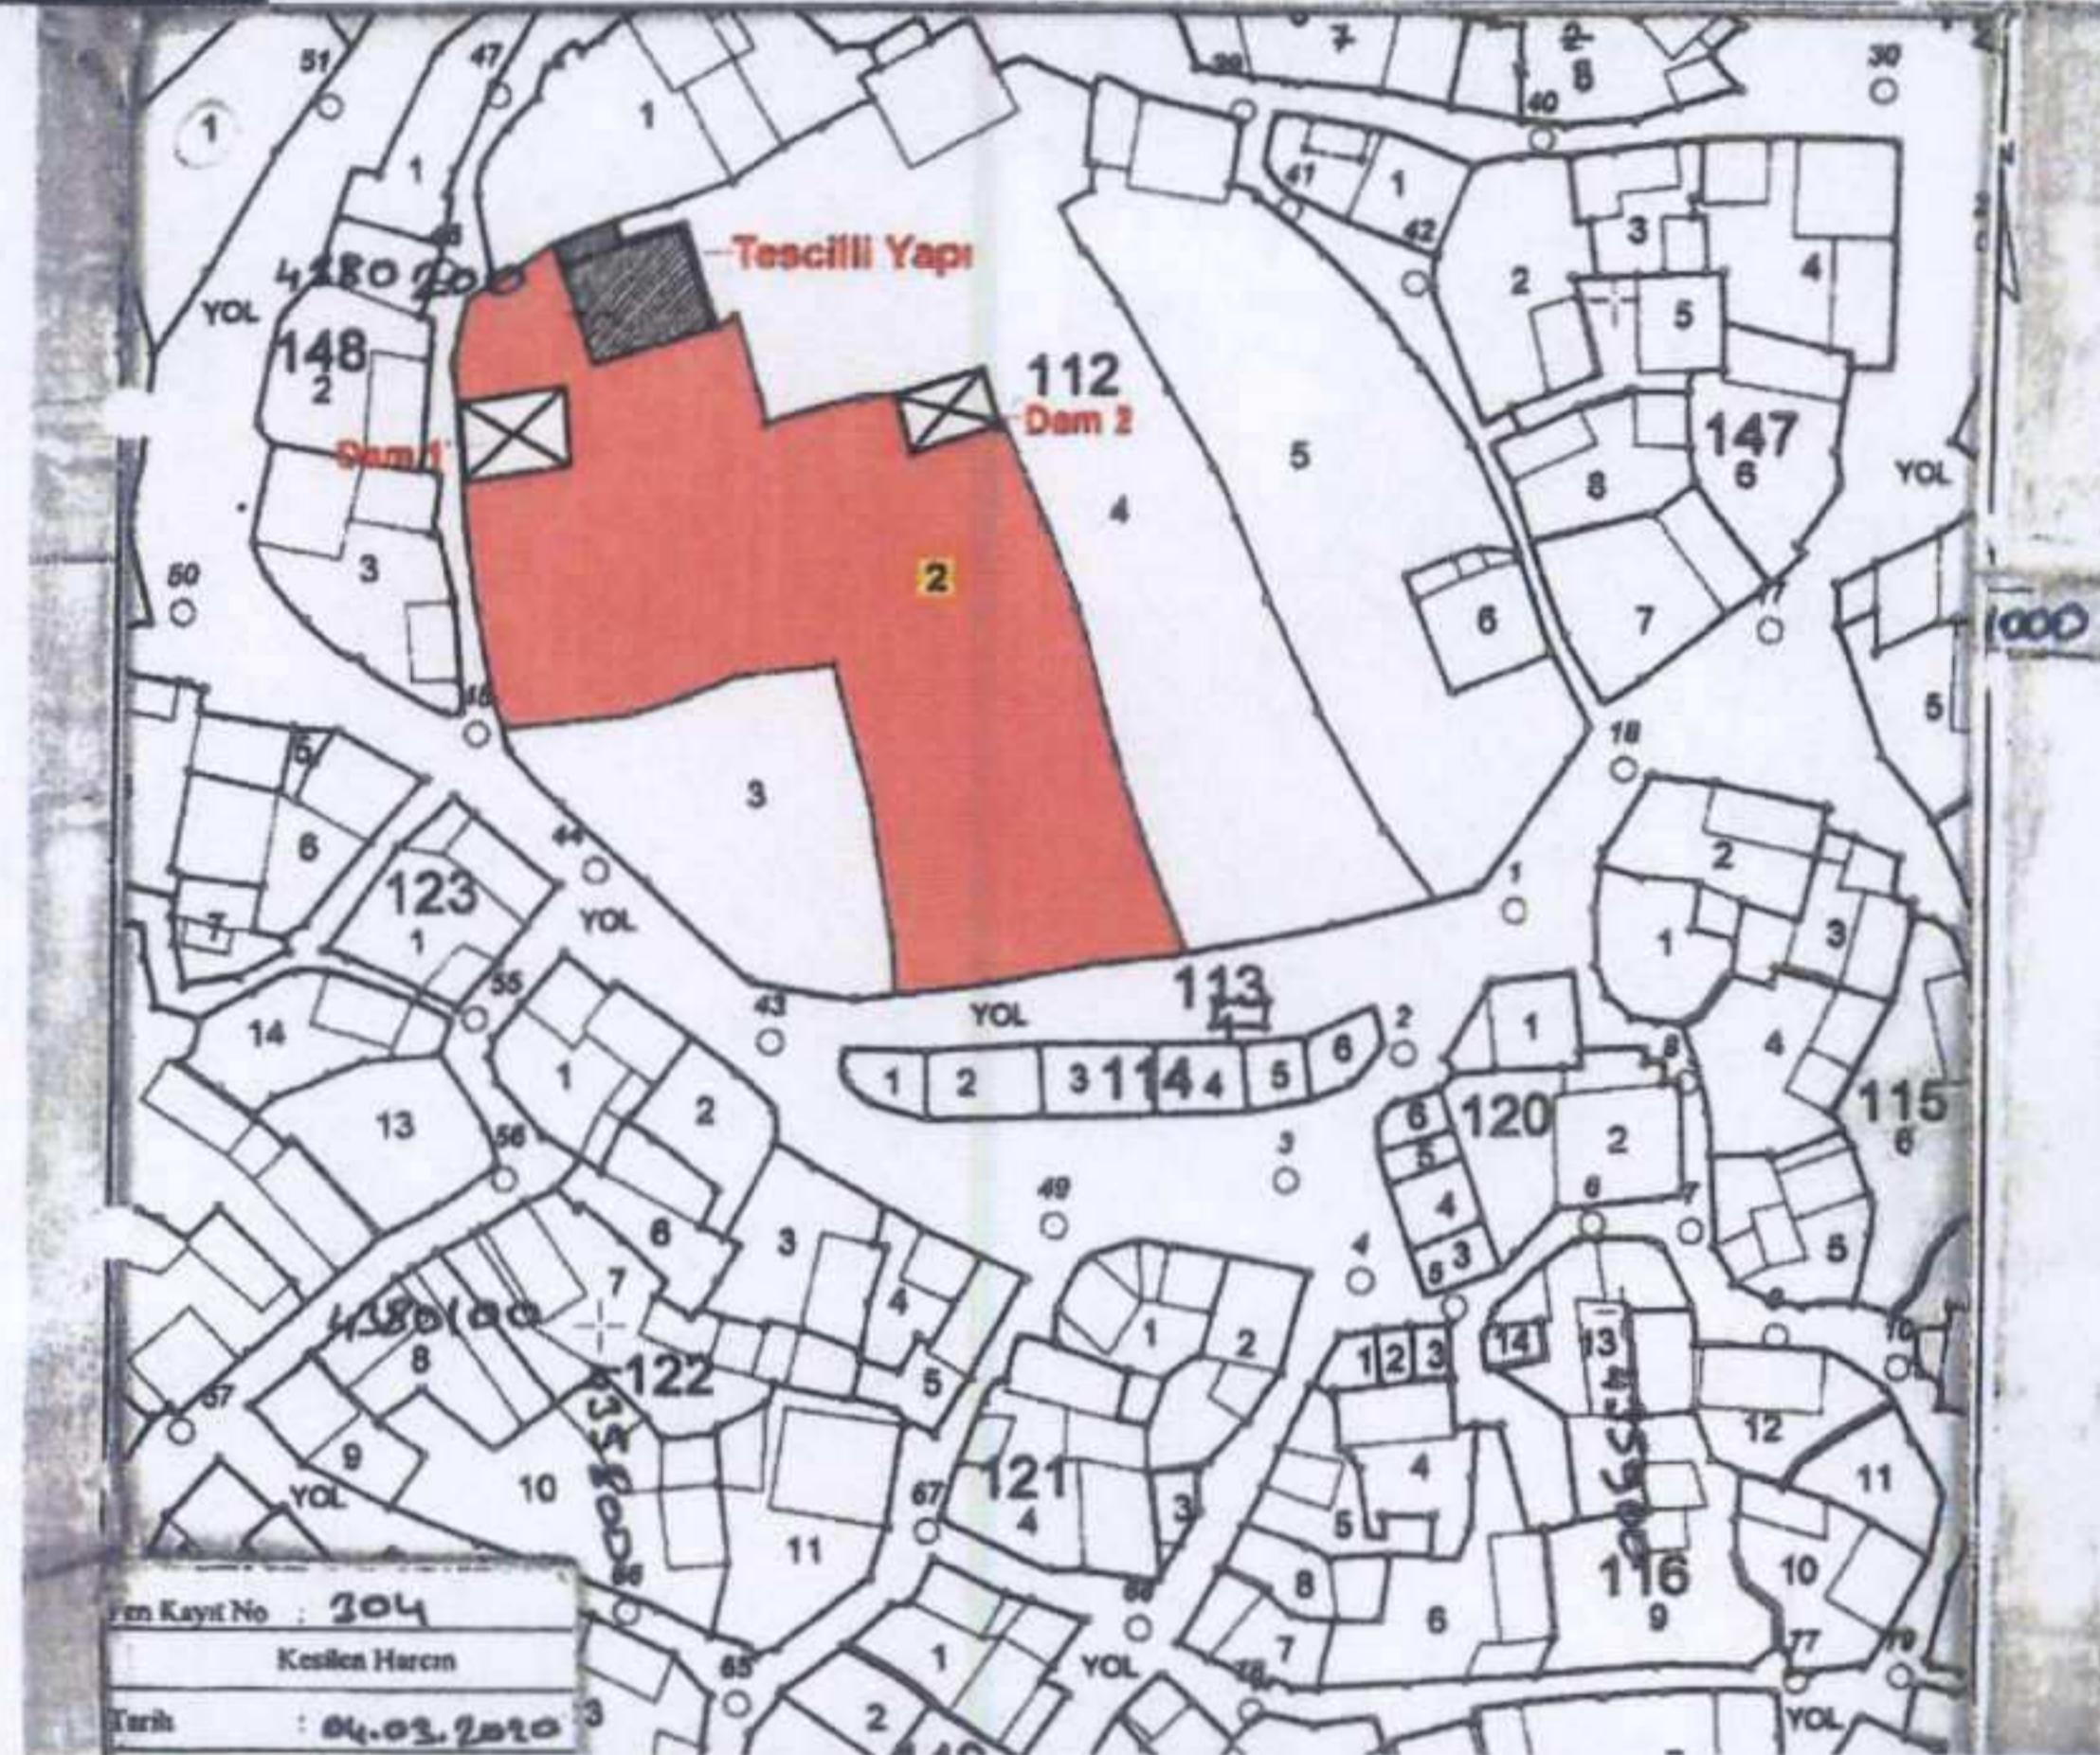

FOTOĞRAF:



GÖZLEMLER: Kuzey cephesinde yer alan metal bir kapıdan girilen parselde, girişin hemen solunda 2 katlı ana yapı, girişin sağında yani taşınmazın batı kısmında bir wc ve devamında ocak ile tek katlı bir dam yapısı, taşınmazın kuzey doğu kısmında ise güney cephesinde bir duvarı olmayan ve basit bir dam yapısı bulunduğu görülmüştür.

BUGÜNKÜ SAHİBİ: Özel Mülkiyet

BAKİMINDAN SORUMLU OLMASI GEREKEN KURULUŞ:

YAPILAN ONARIMLAR: Ana yapının bazı bölümlerinde dösemelerin karo mozaik olarak değiştirildiği görülmüştür.

Ana yapı: Köşelerde kesme taş kullanılarak, moloz taş malzemeden iki katlı olarak inşa edilmiştir. Güney ve batı cephesindeki zemin kat pencelerinde kesme taş söveler ve parmaklık, yine bu cephelerdeki zemin kat penceleri üzerinde taş silme (tac), aynı cephelerin üst kat pencelerinin üstünde ise cephe boyunca uzanan taş silme görülmektedir. Diğer cephelerde taş silme ile birlikte veya tek başına ahşap hatla da rastlanmaktadır. Alaturka kiremit ile kaplı kırma çatısı altında taş bir saçak silmesi yer almaktadır. Güney cephesinde delikli tuğla ile oluşturulmuş ve metal üst örtülü muhdes bir giriş bölümünü bulmaktadır. Bu bölümde beton bir tezgah yer almaktadır. Yuvarlak taş kemer bölümünde ferforje doğrama bulunan metal kapıdan ana yapıya girmektedir. Yuvarlak kemer kısmı taş sütnurlara oturmaktadır. Giriş kapısından ulaşılan hol karo mozaik ile kaplı olup, tavana yer alan kemer holü ikiye ayırmaktadır. Holün ilk kısmında biri sağda, diğeri solda iki oda bulunmaktadır. Rölövede ZK03 olarak gösterilen soldaki oda düz ahşap tavanlı ve ahşap dösemeli olup, oda kapısı açıldığında arkasında kalacak şekilde içinde ahşap dolap bulunmaktadır. Rölövede ZK07 olarak gösterilen sağdaki oda düz ahşap tavanlı ve karo mozaik dösemeli olup, hole bakan penceresi vardır. Kemerden sonraki ikinci bölümde, solda mutfağın, sağda kiler bölümü ve giriş karşılıkları konumda ise ahşap merdiven yer almaktadır. Düz ahşap tavanlı mutfağın kuzey kısmında, mutfaktan ulaşılan bir banyo bölümünü bulmaktadır. Kiler bölümü ise alçak bir duvar ile ikiye bölünmüş durumdadır. "L" formundaki ahşap merdivenin ara sahanlık kotunda bir adet doğal taş zeminli bölüm bulunmaktadır. Merdivenin devamında ulaşılan üst katta, zemin kat planı tekrarlanarak dört oda planlandığı görülmektedir. Üst kat holünde, merdiven üstünde dairesel, kemerli bölüm geçildikten sonra ikinci bölümde ise kare formunda ahşap tavan süslemesi bulunmaktadır. Üst kat odalarının tamamında süslemeli ahşap dolap bulunmaktadır. Ancak batı cephesine bakan odaların daha süsslü dolaplara, göbekli ahşap tavan kaplamalarına sahip olduğu ve oda içinde ahşap seki bulunduğu görülmektedir. Doğuya bakan oda dolapları içinde beton zeminli bir bölüm bulunmaktadır. Batı cephesine bakan odalarda böyle bir duruma rastlanılamamıştır. Holün devamında ve güneye bakan cephede bir balkon yer almaktadır.

Dam 1: Taşınmazın batı kısmında bulunmaktadır. Moloz taştan inşa edilmiş olan tek katlı yapıya, doğu cephesindeki çift kanatlı bir metal kapıdan girilmektedir. Kapı üzerinde ahşap bir hatlı bulunmaktadır. İçerisinde bir hol ve bu holden oluşan üç ayrı mekan bulunmaktadır. Bölgücü duvarlar niteliksiz malzemelerden oluşturmaktadır. Güneybatıdaki bölümün güney duvarında yemlik ve zeminde kanal görülmektedir. Marsilya tipi kiremitle kaplı kırma çatıya sahiptir. Yapının sokağa bitişik batı cephesi duvarında kapalı bir kapı izi bulunmaktadır.

Dam 2: Taşınmazın kuzey doğu kısmında bulunmaktadır. Üç cephesinde moloz taş malzemeli beden duvarı bulunan yapının güney cephesinde ise üst örtülü taşıyan ahşap taşıyıcılar ve petek biçiminde tel örgü yer almaktadır. Tek yöne eğimli üst örtülü, oluklu metal levhadır.

Çanakkale KVKBK'nun 22/06/2020
Gün ve 6123 Sayılı karar ekidir.



EKLER:

- RAPOR X
- FOTOĞRAF X
- RÖLÖVE PROJESİ
- RESTORASYON PROJESİ
- HARİTA X
- KROKİ X
- KİTABE
- VAKFIYE






KONTROL EDEN:

E. Çağman ESİRGEZEZ
Koruma Bölge Kurulu Müdürü

KURUL ONAYI NO:

REVİZYON:

KURUL KARARLARI:

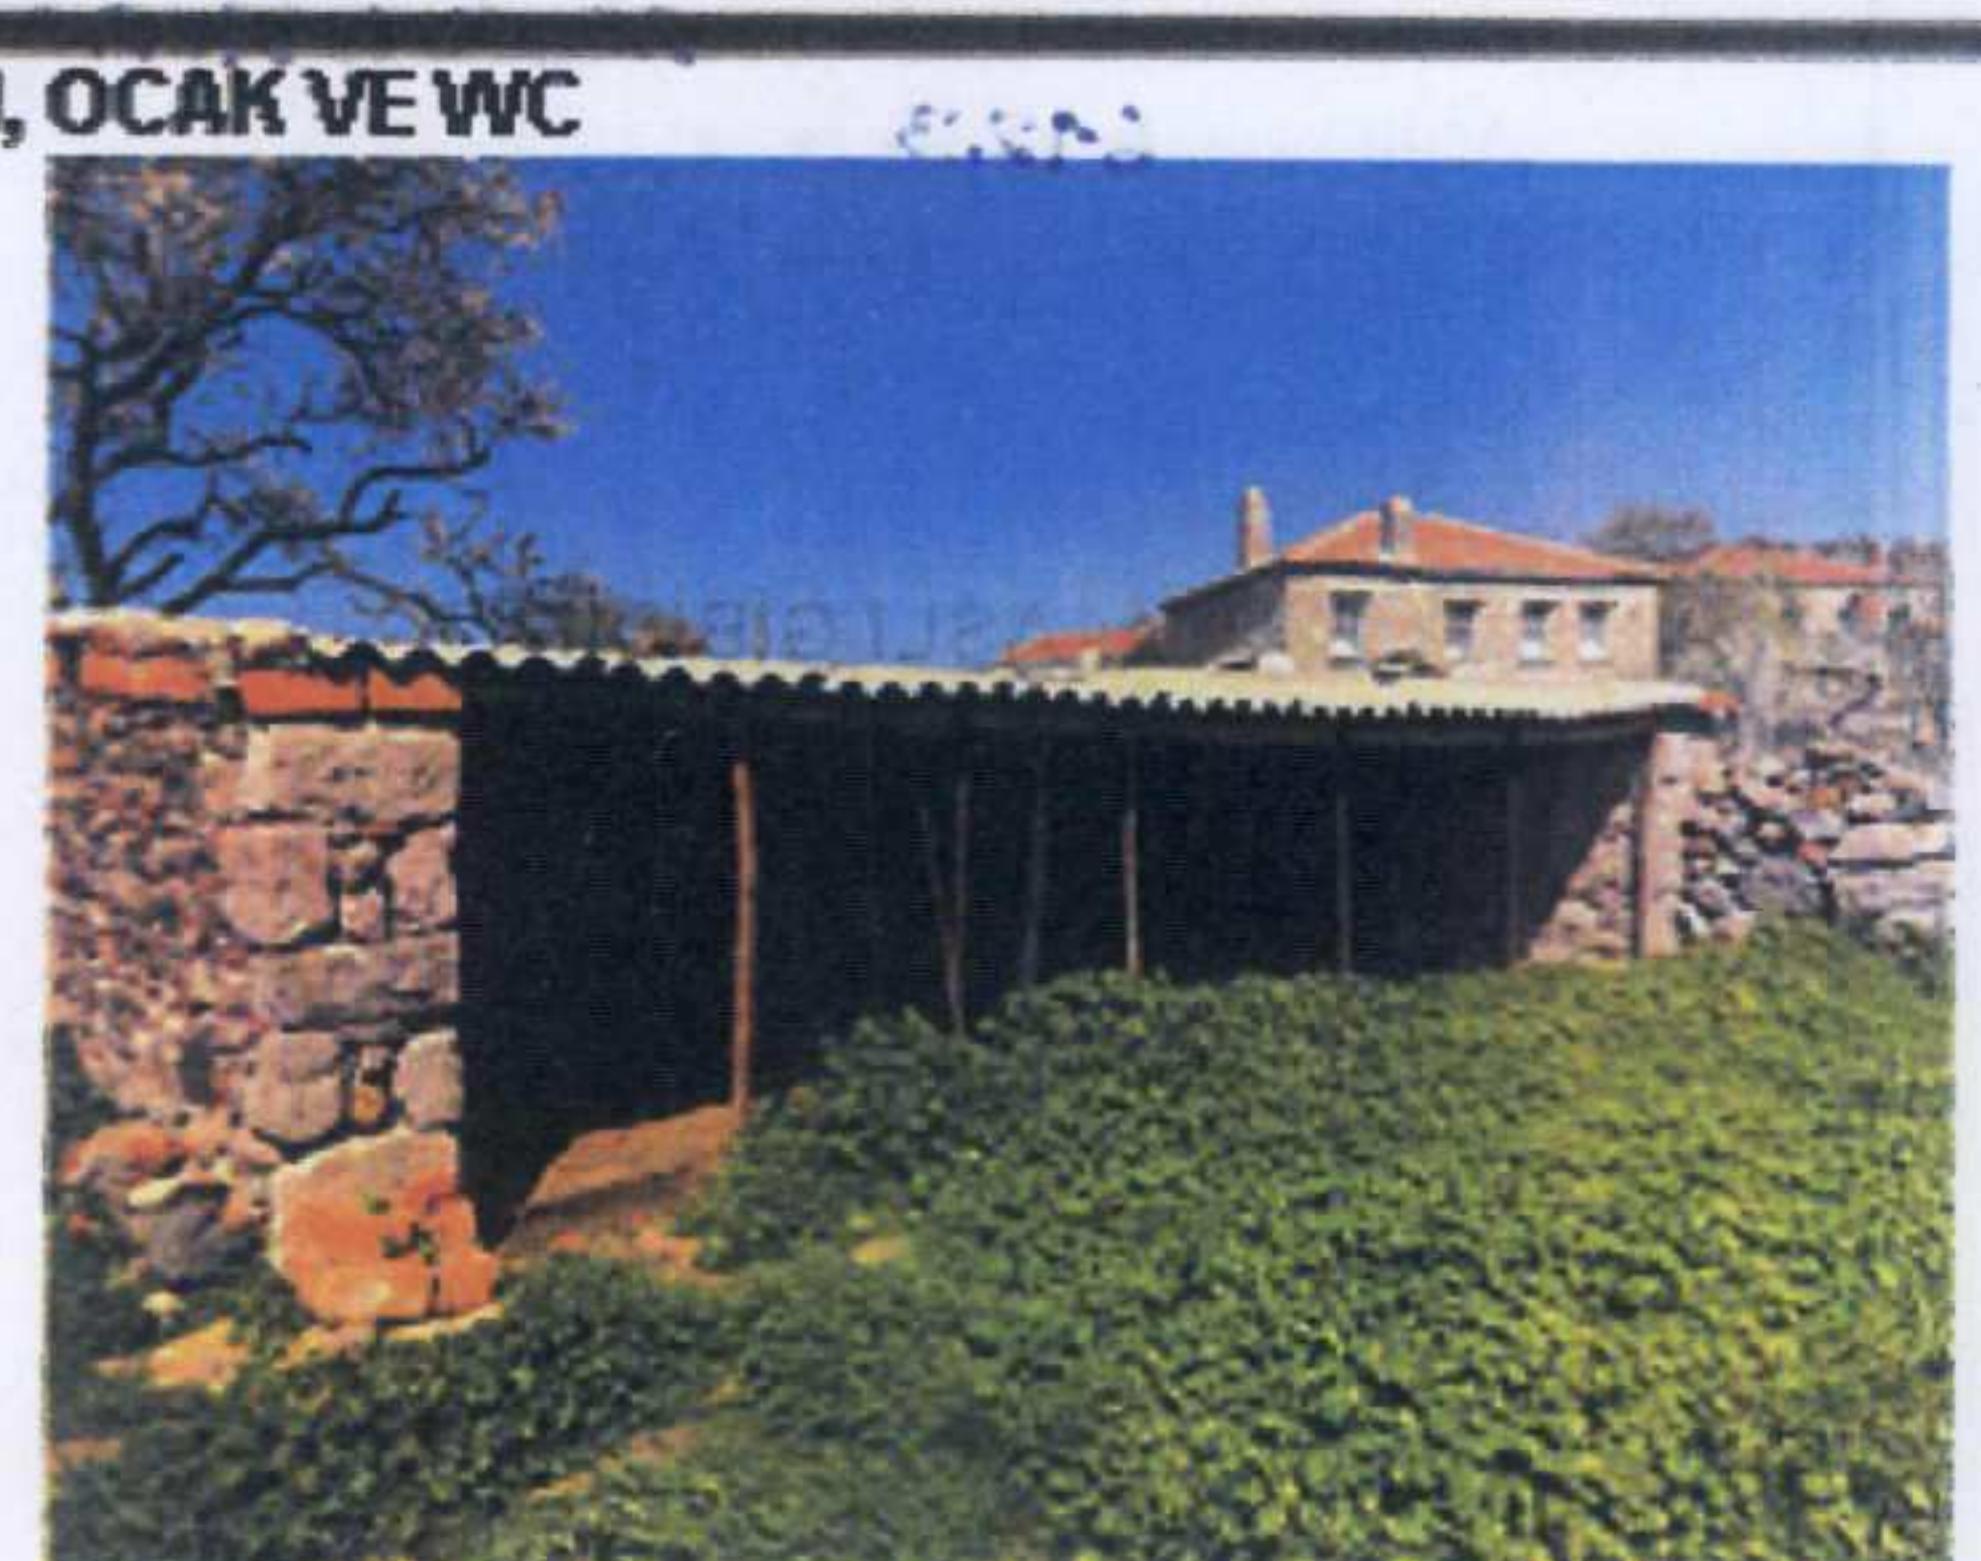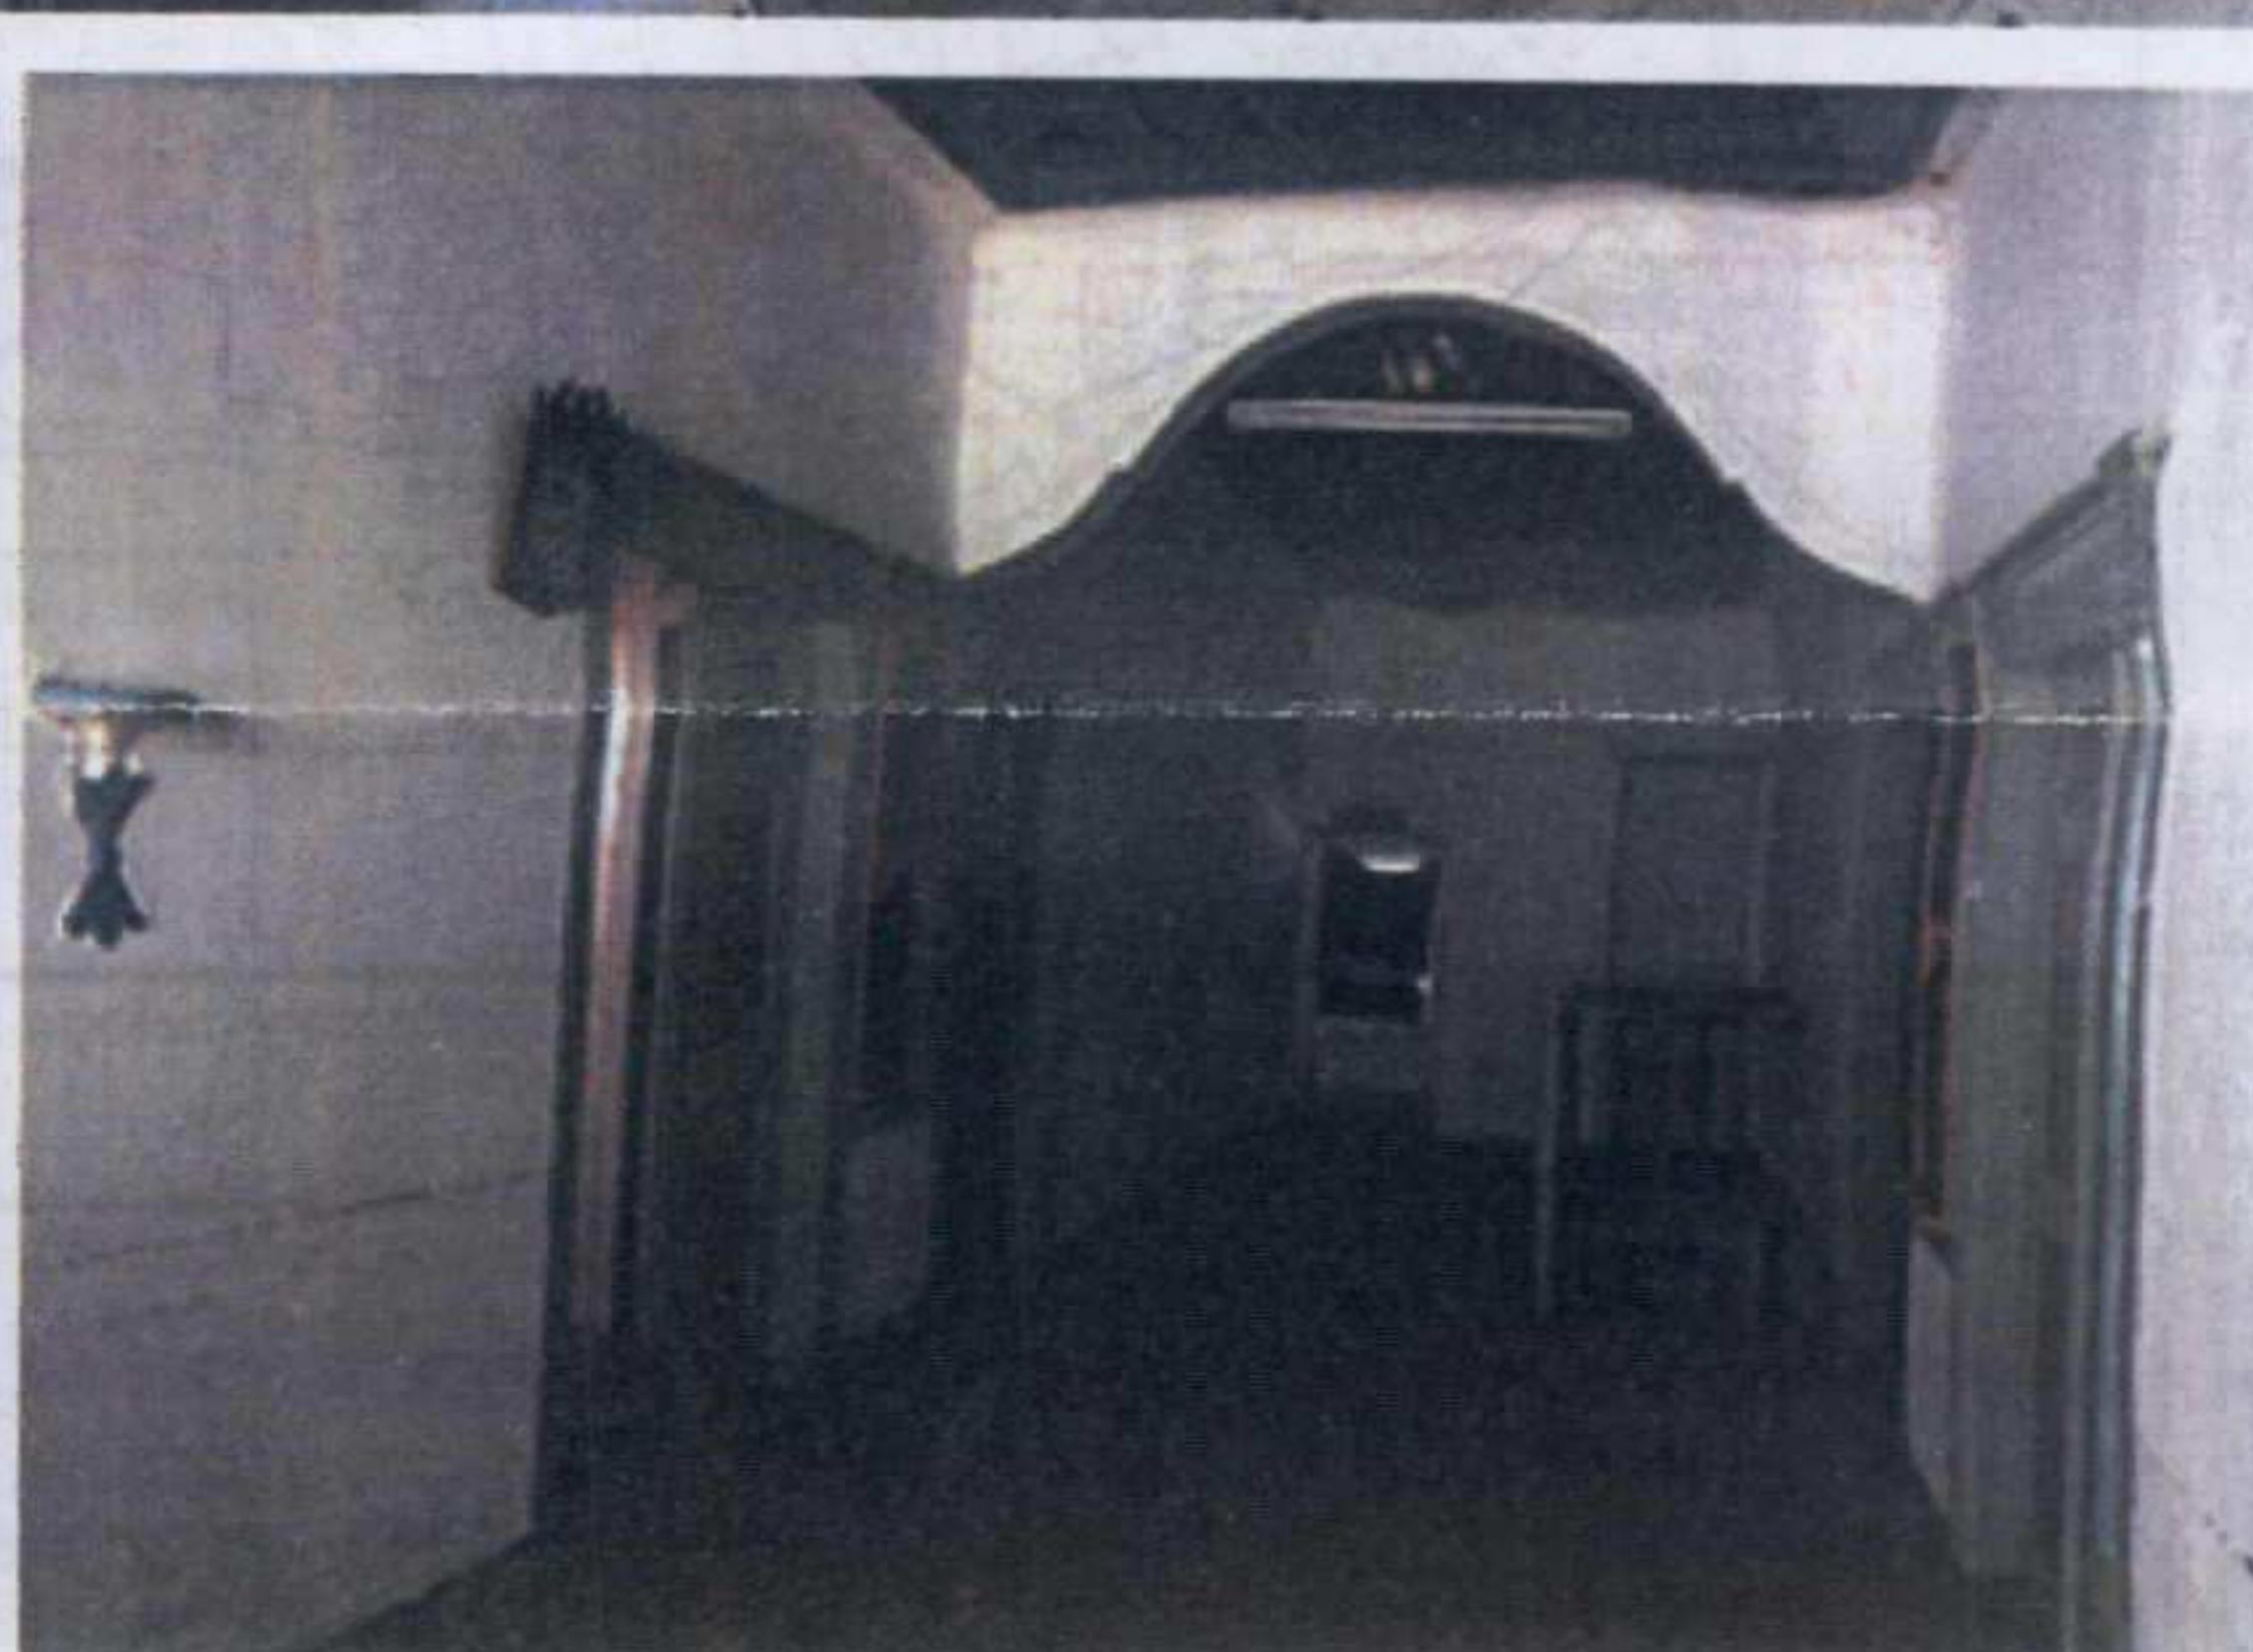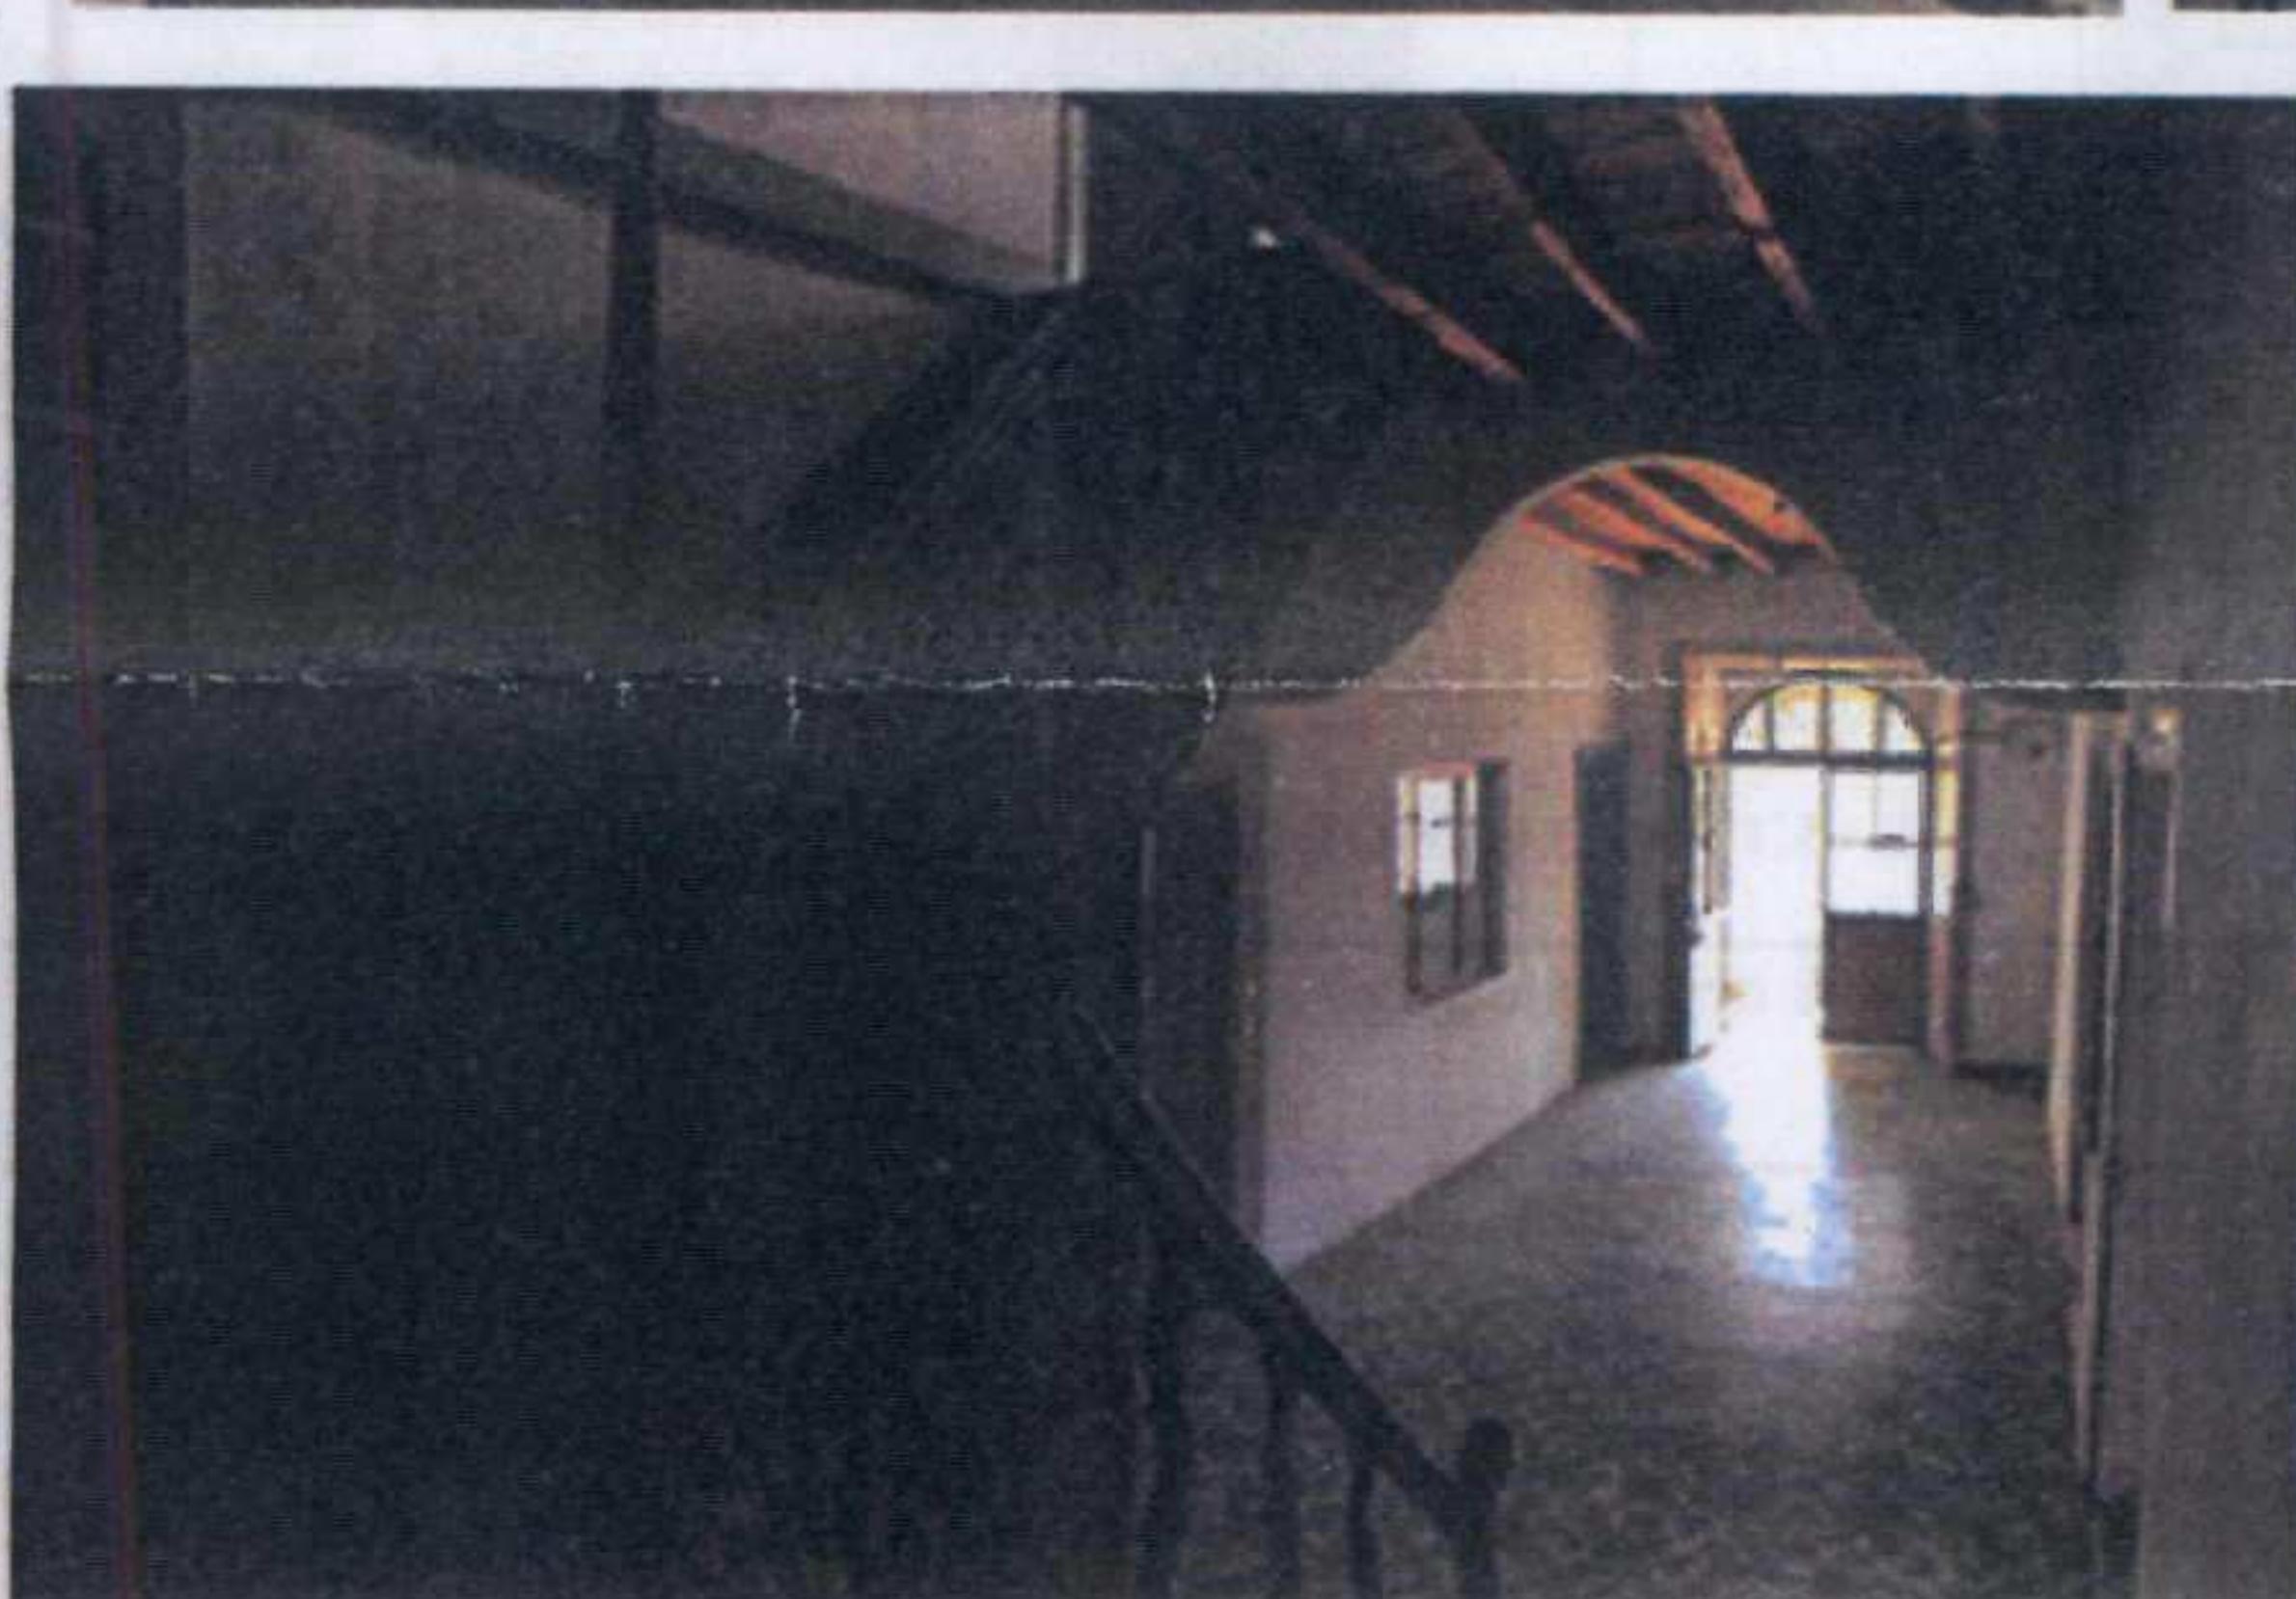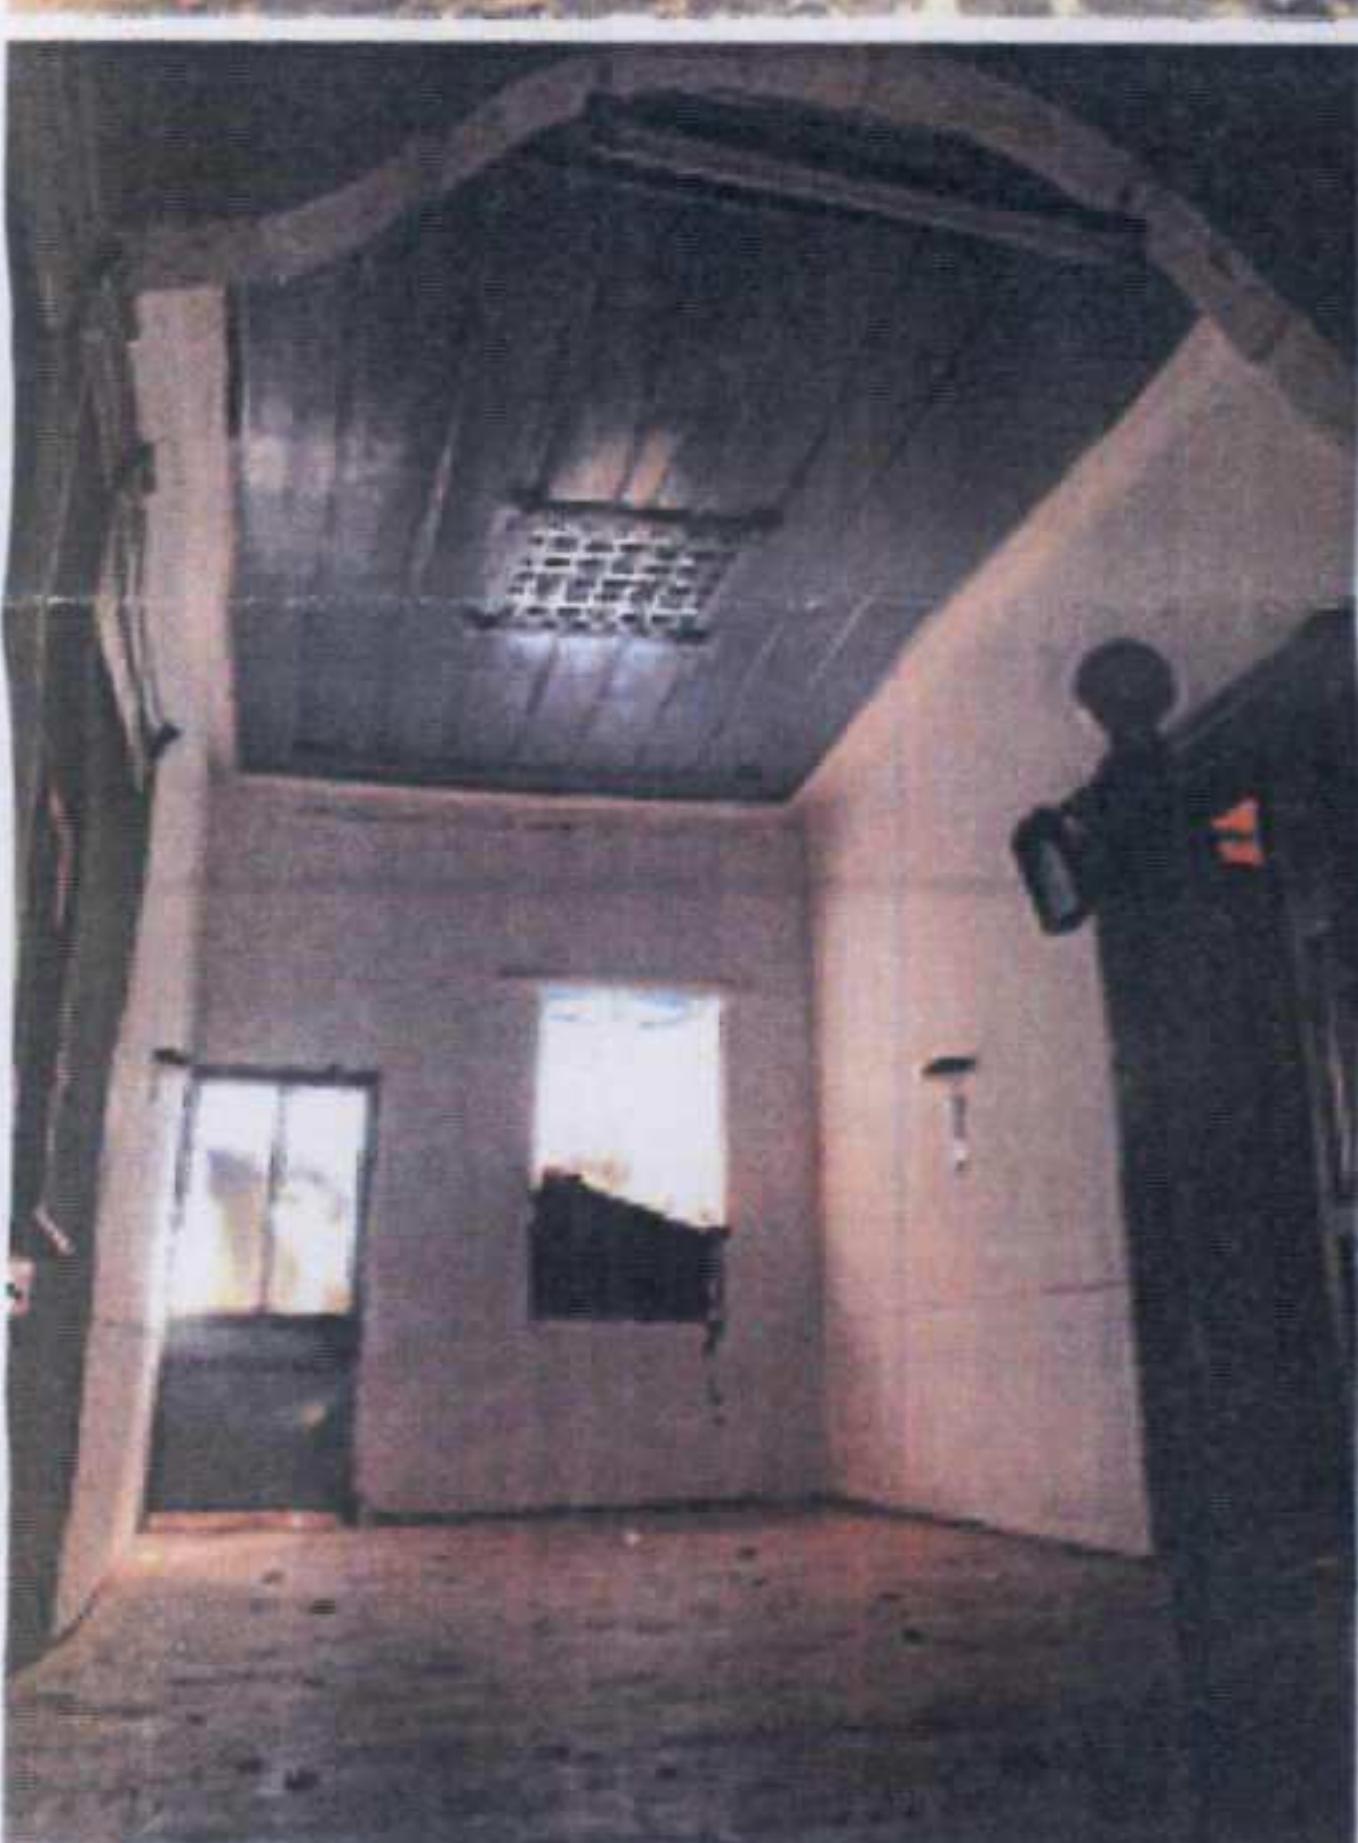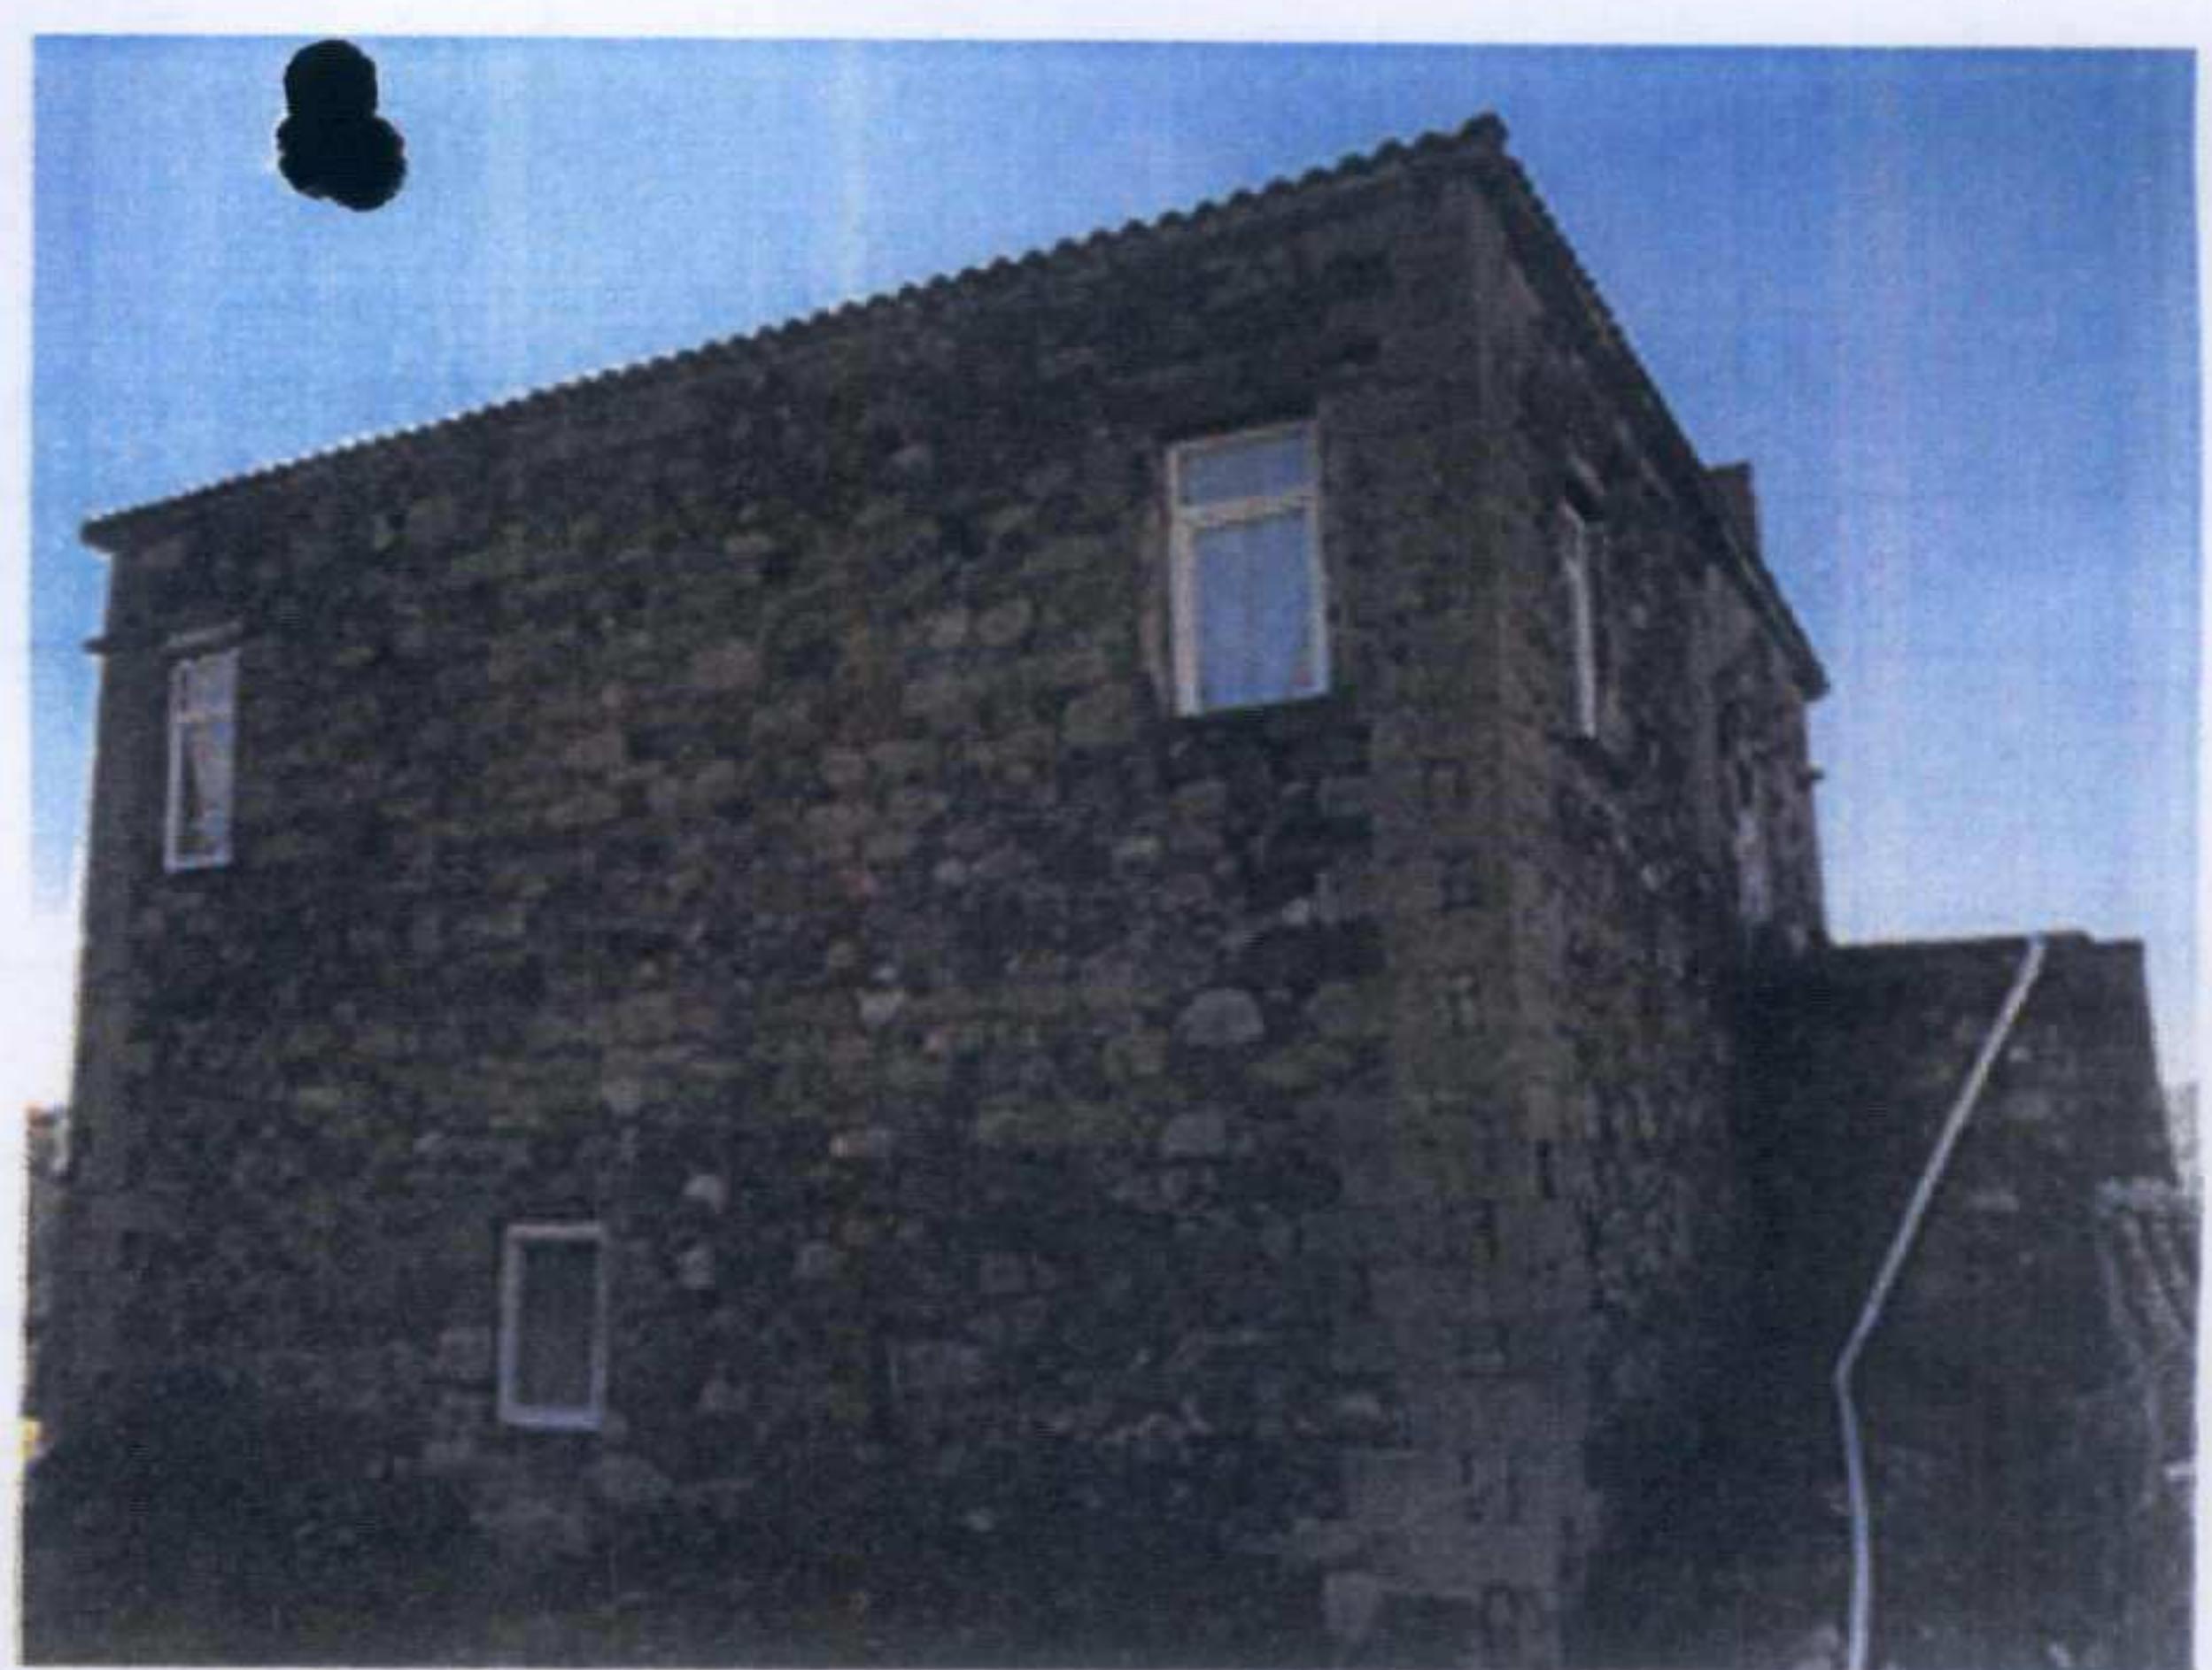

TEK KATLI DAM YAPILARI, OCAK VE WC