



T.C.  
KÜLTÜR VE TURİZM BAKANLIĞI  
AYDIN KÜLTÜR VARLIKLARINI  
KORUMA BÖLGE KURULU

KARAR

TOPLANTI TARİHİ VE NO : 12.01.2017 – 148

09.02.273

KARAR TARİHİ VE NO : 12.01.2017 – 5930

Toplantı Yeri  
AYDIN

Aydın İli, Çine İlçesi, Söğütçük Mahallesinde bulunan Osmanlı Dönemi taş döşeme yolun tescil edilmesine ilişkin; Aydın Kültür Varlıklarını Koruma Bölge Kurulu Müdürlüğü uzmanlarının 11.01.2016 tarihli raporu, Aydın Büyükşehir Belediye Başkanlığı, İmar ve Şehircilik Dairesi Başkanlığı'nın 20.10.2016 tarih ve 558-3852-25961 sayılı yazısı, Aydın Valiliği, Kadastro Müdürlüğü'nün 20.10.2016 tarih ve E.2313096 sayılı yazısı okundu. Ekler ve konuya ilişkin tüm bilgi ve belgeler incelendi. Yapılan görüşmeler sonunda;

Aydın İli, Çine İlçesi, Söğütçük Mahallesinde bulunan Osmanlı Dönemi taş yolun, 2863 sayılı Kültür ve Tabiat Varlıklarını Koruma Kanunu kapsamında "Korunması Gerekli Taşınmaz Kültür Varlığı" özelliği gösterdiğinden tescilinin uygun olduğuna, kararımız eki 1/1500 ölçekli haritada ve listede koordinatları belirlenen sınırların koruma alanı olarak belirlenmesine, koruma alanı sınırları içerisindeki taşınmazlara şerh konmasına, koruma alanı içerisinde Kurulumuzdan izin almadan herhangi bir inşai ve fiziki müdahalede bulunulmaması gerektiğine karar verildi.



**BAŞKAN**  
Prof.Dr. Celal ŞİMŞEK  
İMZA

**BAŞKAN YARDIMCISI**  
Bahadır DİKMEN  
İMZA

ÜYE  
Prof.Dr. Aslı SARAÇOĞLU  
İMZA

ÜYE  
Yrd.Doç.Dr. Saim CİRTİL  
İMZA

ÜYE  
Dr. Levent ÜNVERDİ  
İMZA

ÜYE  
İrfan ÇELİK  
(BULUNMADI)

ÜYE  
Yılmaz AKKAN  
Aydın Müzesi Müdür V.  
İMZA

ÜYE  
Hakan ÖZKAN  
Büyükşehir Belediye Başkanlığı  
İMZA


ÜYE  
Aysel KIREM  
Çine Belediye Başkanlığı  
İMZA

# ED. 50 3 DERECE SİSTEMİNDE HAZIRLANMIŞTIR.

NoktaNo	Y	X
1	599265.648	4151843.115
2	599270.911	4151842.072
3	599277.851	4151835.725
4	599281.380	4151828.109
5	599283.668	4151815.693
6	599286.765	4151799.584
7	599288.884	4151787.649
8	599290.340	4151785.331
9	599297.377	4151773.847
10	599309.353	4151757.491
11	599317.459	4151742.641
12	599320.442	4151725.955
13	599322.932	4151711.298
14	599327.176	4151699.954
15	599333.488	4151690.571
16	599342.258	4151681.612
17	599346.530	4151678.655
18	599352.684	4151671.605
19	599360.414	4151664.805
20	599373.796	4151658.243
21	599390.727	4151651.049
22	599390.127	4151643.664
23	599376.905	4151648.725
24	599362.524	4151655.395
25	599352.324	4151663.220
26	599342.922	4151671.269
27	599334.490	4151679.115
28	599324.070	4151690.466
29	599318.483	4151701.753
30	599314.534	4151714.028
31	599311.893	4151732.548
32	599307.749	4151746.435
33	599296.759	4151761.651
34	599283.744	4151780.367
35	599280.913	4151789.249
36	599277.628	4151806.675
37	599275.401	4151821.069
38	599271.866	4151830.456
39	599268.805	4151833.959
40	599266.672	4151835.021
41	599261.908	4151835.255
42	599260.172	4151835.060
43	599244.503	4151831.184
44	599234.786	4151828.761
45	599219.500	4151825.972
46	599211.090	4151825.521
47	599192.901	4151825.999
48	599187.929	4151826.154
49	599173.005	4151828.683
50	599164.613	4151830.907
51	599160.975	4151831.017
52	599160.016	4151830.824
53	599152.522	4151825.794
54	599147.067	4151820.712
55	599138.516	4151812.375
56	599135.196	4151807.999
57	599128.279	4151798.030
58	599118.988	4151780.486
59	599110.319	4151762.964
60	599102.403	4151745.537
61	599099.491	4151741.763
62	599090.761	4151736.249
63	599085.936	4151735.410
64	599073.870	4151735.989

NoktaNo	Y	X
65	599063.589	4151733.695
66	599056.028	4151729.688
67	599048.810	4151726.951
68	599031.290	4151725.069
69	599012.857	4151725.089
70	598997.476	4151727.826
71	598985.554	4151736.008
72	598974.589	4151748.614
73	598966.298	4151755.032
74	598960.325	4151758.042
75	598957.702	4151757.968
76	598953.517	4151753.474
77	598949.022	4151741.159
78	598942.489	4151732.724
79	598936.472	4151730.065
80	598920.989	4151728.750
81	598913.337	4151729.150
82	598908.978	4151729.706
83	598903.484	4151730.852
84	598895.943	4151732.722
85	598901.562	4151739.299
86	598908.282	4151737.847
87	598915.488	4151736.873
88	598926.909	4151736.654
89	598931.749	4151737.270
90	598937.210	4151738.986
91	598939.455	4151740.965
92	598943.527	4151750.450
93	598949.270	4151762.707
94	598956.072	4151765.946
95	598965.803	4151765.014
96	598976.289	4151758.669
97	598984.648	4151748.453
98	598987.240	4151744.920
99	598995.820	4151737.768
100	599003.055	4151733.672
101	599021.790	4151732.911
102	599040.634	4151733.089
103	599045.280	4151734.020
104	599059.266	4151739.863
105	599069.564	4151743.274
106	599087.799	4151743.256
107	599088.954	4151743.708
108	599091.658	4151744.935
109	599096.130	4151749.637
110	599098.899	4151755.856
111	599108.057	4151776.145
112	599117.421	4151794.258
113	599126.708	4151809.812
114	599135.087	4151819.415
115	599139.150	4151823.882
116	599150.786	4151834.591
117	599154.813	4151837.352
118	599157.399	4151838.365
119	599160.101	4151838.967
120	599178.097	4151835.122
121	599185.633	4151834.231
122	599198.086	4151833.430
123	599207.221	4151833.371
124	599223.031	4151834.172
125	599230.973	4151835.791
126	599246.055	4151839.677
127	599254.668	4151841.935
128	599262.688	4151842.976

# AYDIN İLİ, ÇİNE İLÇESİ, SÖĞÜTÇÜK MAHALLESİ, SÖĞÜTÇÜK TAŞ YOLU KORUMA ALANI HARİTASI

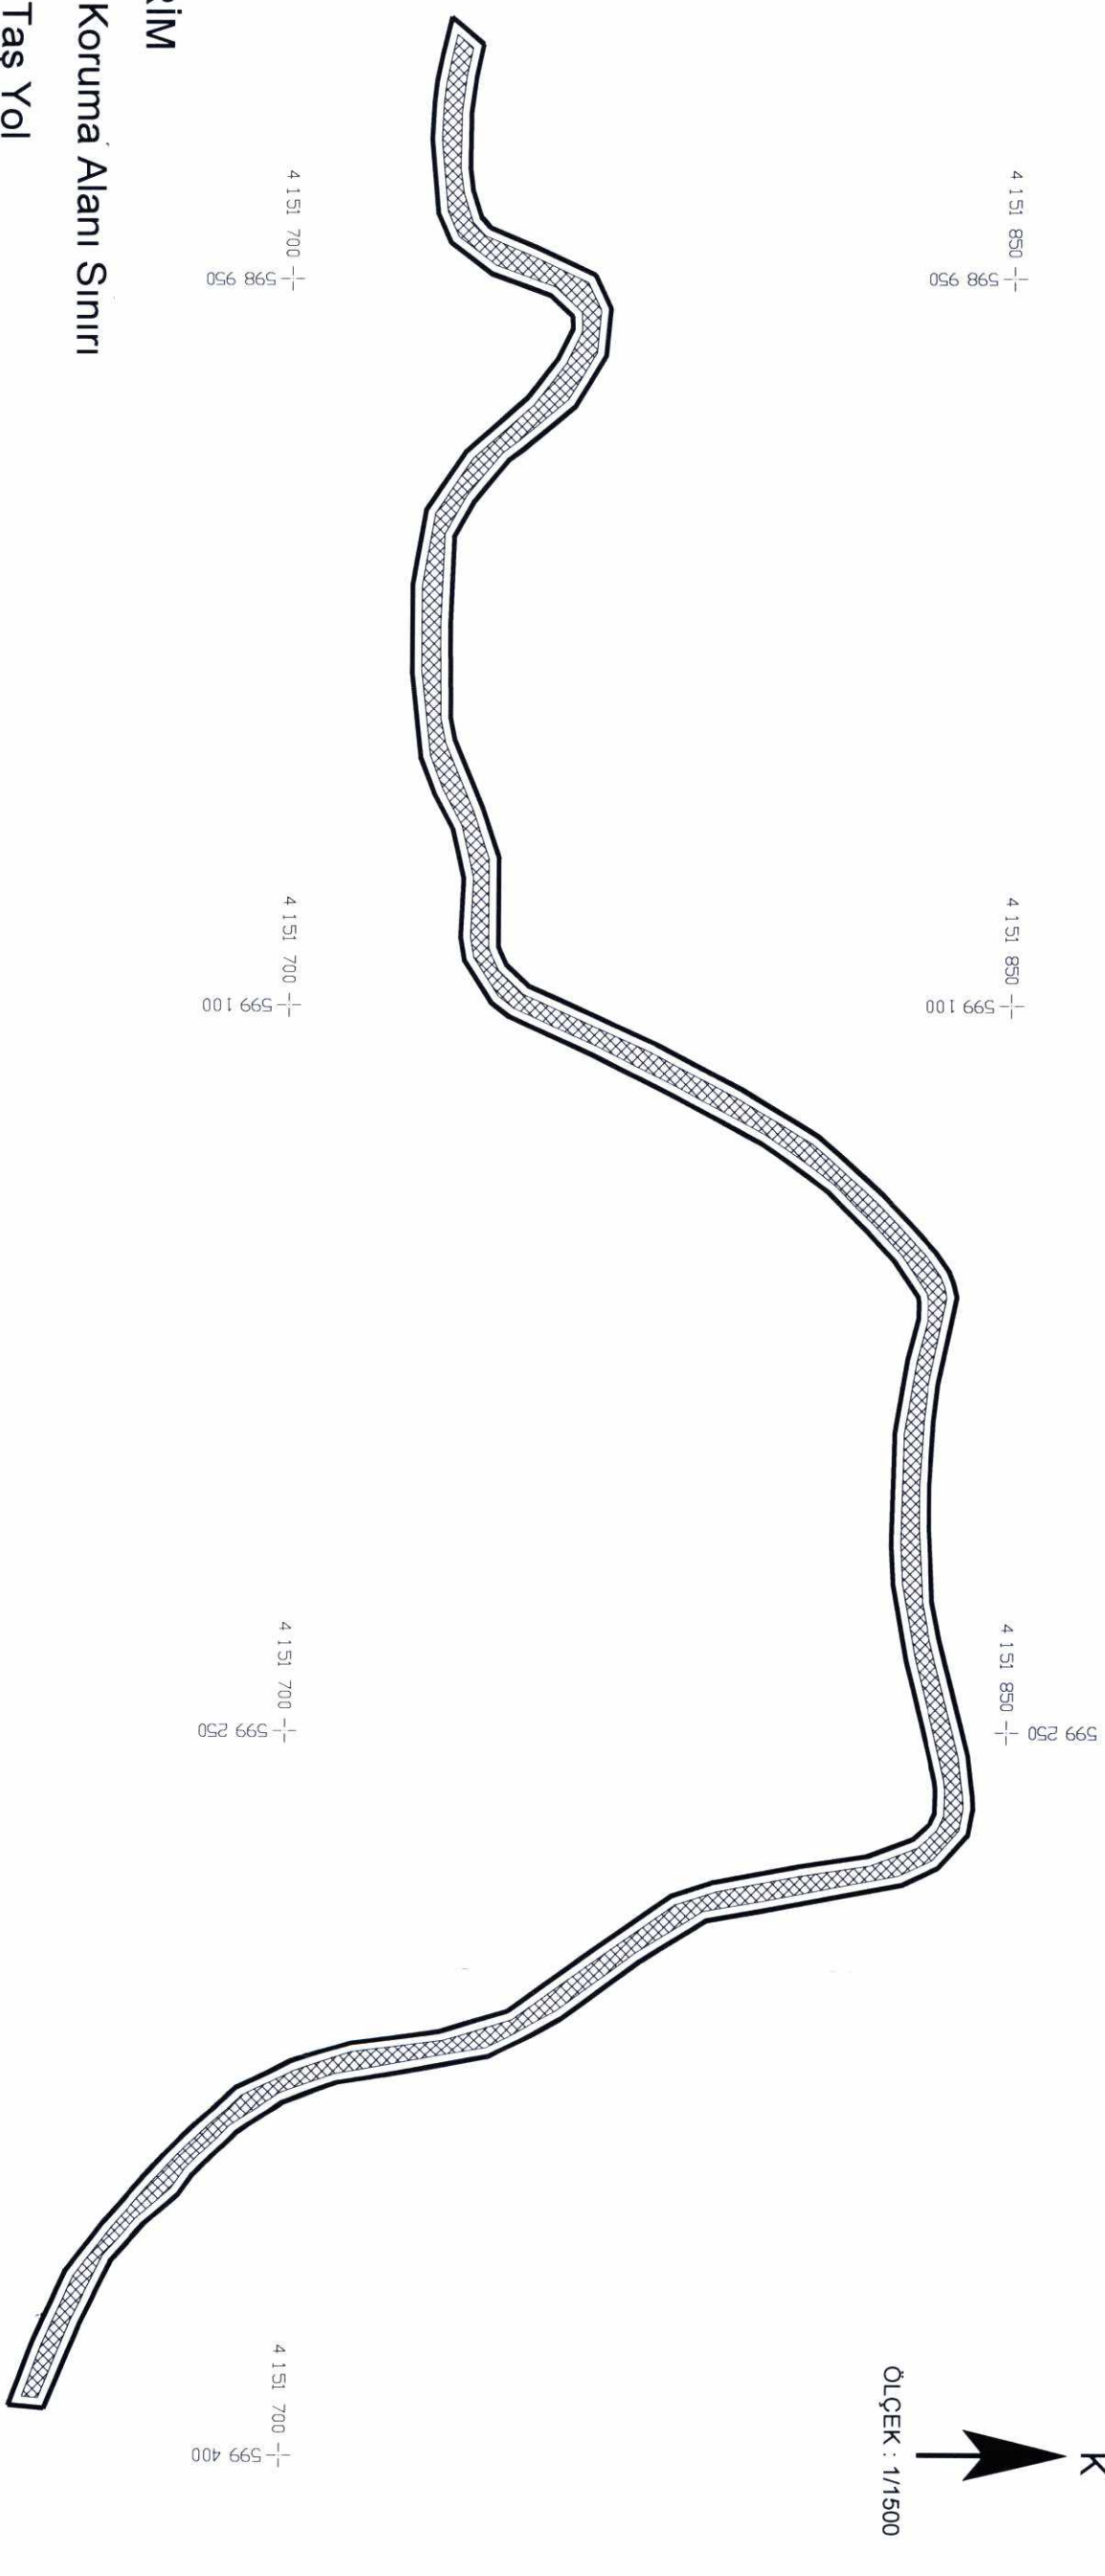

## HAZIRLAYANLAR

Mehtin KÜÇÜKKAPLAN  
Kültür ve Turizm Uzmanı/Şehir Plancısı

Bahadır Rıza NUĞRAL  
Müze Araştırmacısı/Antropolog

Salih YILDIRIM  
Müze Araştırmacısı/Sanat Tarihcisi

ED 50 3 DERECE SİSTEMİNDE HAZIRLANMIŞTIR.  
KORUMA ALANI SINIRLARINDA ÇİZGİ VE  
KOORDİNAT ESAS ALINACAKTIR.

AVRUPA KONSEYİ DOĞAL VE KÜLTÜREL VARLIKLARI KORUMA ENVANTERİ D.K.V.K.E A N I T ENVANTER NO :


T Ü R K İ Y E KÜLTÜR VARLIKLARI VE MÜZELER GENEL MÜDÜRLÜĞÜ HARİTA NO :

İLİ: AYDIN İLÇESİ : ÇİNE MAHALLE - KÖY - MEVKİ : SÖĞÜTÇÜK KORUMA DERECESESİ ANITSAL 1 2 3

ADRESİ: KADASTRO : ÇEVRESEL 1 2 3 ÇEVREYE AYKIRI 1 2 3

ADI: SÖĞÜTÇÜK TAŞ YOLU YAPTIRAN : YAPAN : MİMARİ ÇAĞI : OSMANLI YAPIM TARİHİ : KİTABE : VAKFİYE :

GENEL TANIM: KORUMA DURUMU A TAŞIYICI YAPI A DIŞ YAPI A ÜST YAPI A SÜSLEME A RUTUBET A YOK B B B B B ELEMANLARI B B B İZİ VAR C C C C C ÖNEMLİ

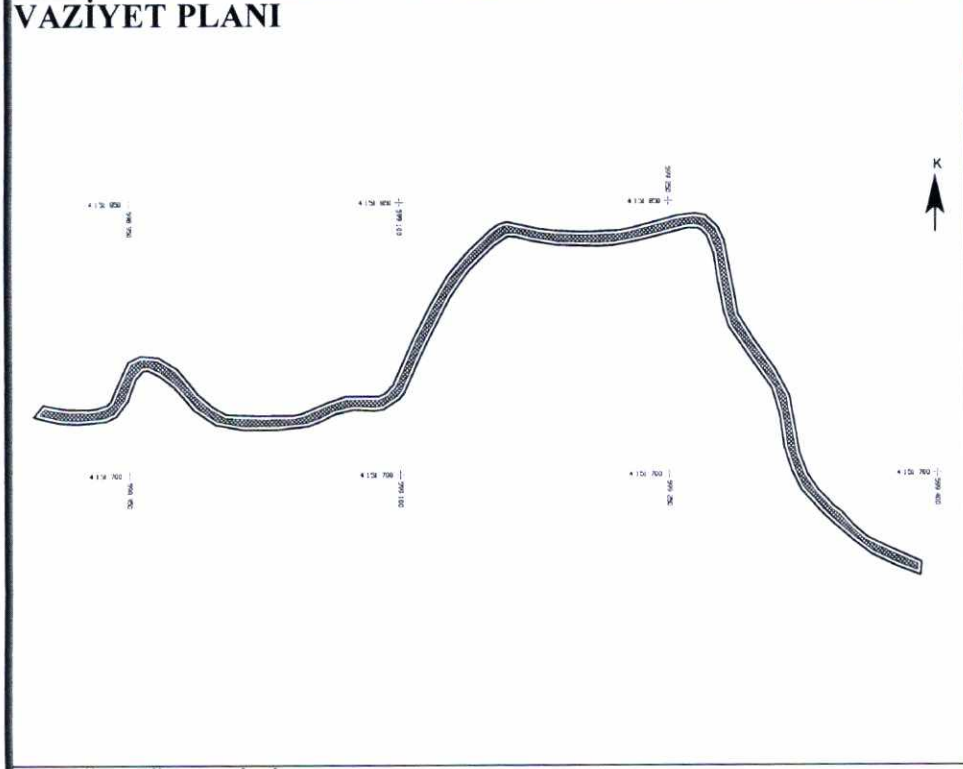

BUGÜNKÜ SAHİBİ: BAKIMINDAN SORUMLU OLMASI GEREKEN KURULUŞ: Belediye

YAPILAN ONARIMLAR :

**AYRINTILI TANITIM :**

Yol eğimli bir arazi üzerinde eski köy yerleşkelerini ulaşımı sağlamak üzere inşa edilmiştir. Günümüzde genel olarak sağlam ve bütüncül olarak durumdadır. Malzeme dokusunu irili ufaklı moloz taş malzeme oluşturmaktadır. Söz konusu yol döşemesi uygulamada yanlardan yolun orta merkezine doğru yükselti göstermekte olup bahse konu teknik olarak yağmur sularının tahliyesinin kolay bir şekilde sağlanmasına yöneliktir. Yolun köşe ve yan merkezindeki taş formları yürüyüş yolunda kullanılan küçük formdaki taşların aksine oldukça büyük tutulmuştur. Yaklaşık olarak genişliği yaklaşık 2.5-5 m. uzunluğu ise yaklaşık olarak 685 m.dir. Yol düzenlemesi arazinin topografyasına uyumlu olarak ele alınmıştır. Buna göre mesafe içerisinde genişlik ölçüleri değişkenlik gösterebilmektedir. Teknik olarak moloz taşlar toprak içerisinde sıkıştırılarak uygulamaya gidilmiştir. Ayrıca döşemelerde yer yer malzeme kayıpları gözlenebilmektedir. Kullanılan malzeme bölgeden elde edilmiş olup kullanılan teknik ve form yöresel ve mahalli özellikler göstermektedir. Yolun gelecek kuşaklar açısından bilinmesi ve bu kapsamda aktarılması adına yolun rölövesinin alınmasının uygun olacağı herhangi bir restorasyon veya çevre düzenlemesi projelerinin hazırlanılması aşamasına kadarki geçecek süreçte malzeme kaybı bulunan alanda özgün renk ve malzeme dokusu ile uyumlu olarak malzeme tamamlamaların yapılmasının uygun olacaktır. Yolun tanıtımına yönelik bilgilendirme panolarının yol döşemesine konulmayacak şekilde düzenlenmesi gerekmektedir.

TEKNİK BİLGİLER	Su	Elektrik	Isıtma	Kanalizasyon
ORJİNAL KULLANIMI: YOL				
BUGÜNKÜ KULLANIMI: YOL				
ÖNERİLEN KULLANIMI: YOL				
HAZIRLAYANLAR: 11.01.2016				

**Bahtiyar Rıza NUĞRAL**  
Antropolog

**Salih YILDIRIM**  
Sanat Tarihçisi

**Metin KÜÇÜKKAPLAN**  
Şehir Plancısı

YAYIN DİZİNİ :

1-	EKLER :
2-	RAPOR
3-	FOTOĞRAF
4-	RÖLÖVE PROJESİ
	RESTORASYON PROJESİ
	HARİTA
	KROKİ
	KİTABE
	VAKFİYE

ONAY :


**Mehmet YILMAZ**  
Bölge Kurulu Müdürü